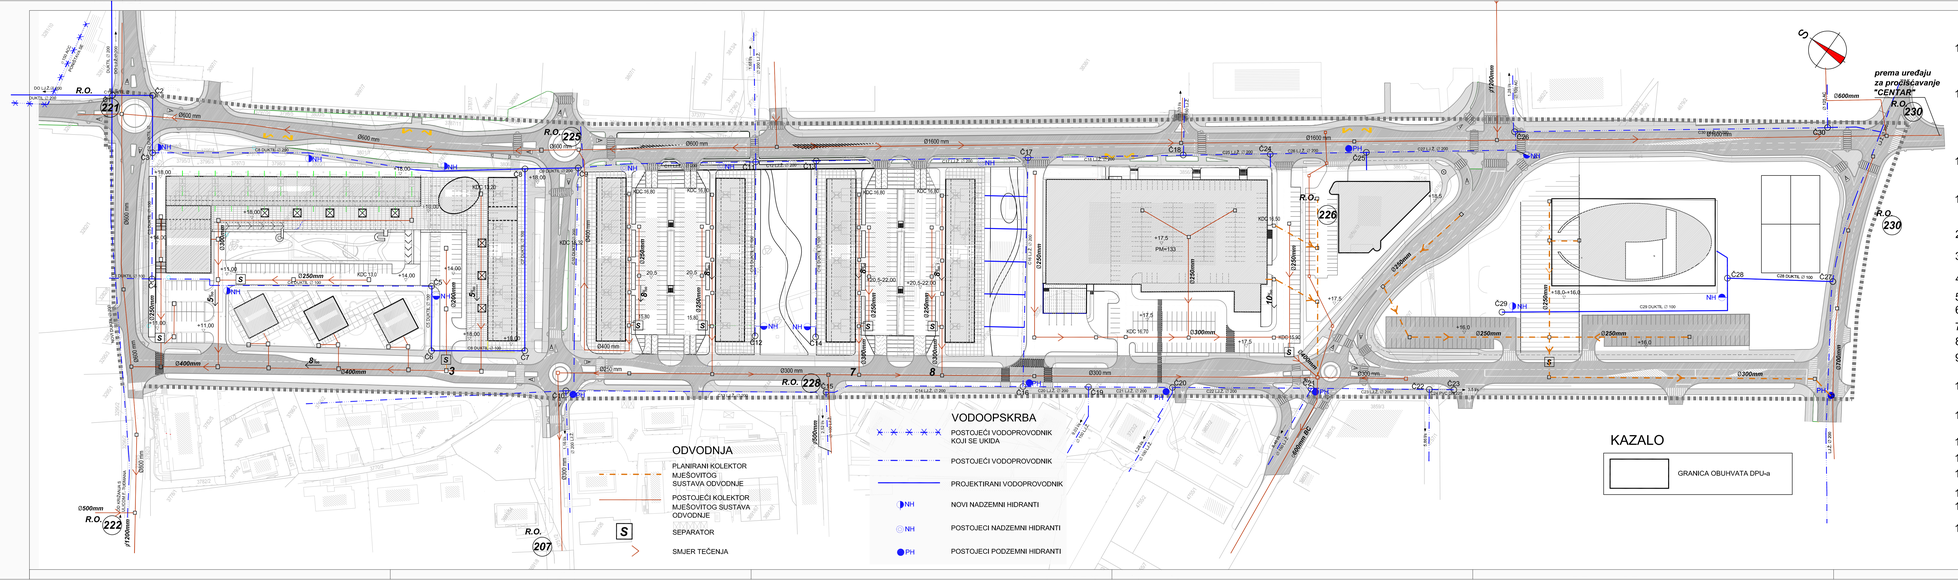

KAZALO

1a STAMBENO-POSLOVNI OBJEKT Po1+Po2+P+6+Pk
PODRUM KOTA +11,00; GARAŽE PM=77, DRVARNICE
KOTA +14,00 : PARKIRALIŠTE PM=67, POSLOVNI PROSTORI
PRIZEMLJE KOTA + 18,00: POSLOVNI PROSTORI, TRIJEM, ULAZI
1. KAT : STANOVI, POSLOVNI PROSTORI
2-6 KAT+Pk : STANOVI

1b STAMBENO-POSLOVNI OBJEKT Po+P+6+Pk
PODRUM
KOTA +14,00 : DRVARNICE,GARAŽE POO OBJEKTOM PM=25
PARKIRALIŠTA POO TRGOM PM=29+22 (MOGUĆNOST ORGENIZACIJE GARAŽA)
KOTA + 18,00: POSLOVNI PROSTORI, TRIJEM, ULAZI
1. KAT : STANOVI, POSLOVNI PROSTORI
2-6 KAT+Pk : STANOVI

1c STAMBENO-POSLOVNI OBJEKT Po+P+4+Pk
PODRUM : DRVARNICE, POSLOVNI PROSTORI
PRIZEMLJE : POSLOVNI PROSTORI, ULAZ
1. KAT : STANOVI, POSLOVNI PROSTORI
2-4 KAT+Pk :STANOVI

1d STAMBENO-POSLOVNI OBJEKT Po+P+6+Pk
PODRUM kota+17,50 : GARAŽE PM=30, DRVARNICE
PRIZEMLJE kota+20,50 : POSLOVNI PROSTORI, ULAZ
1. KAT : STANOVI, POSLOVNI PROSTORI
2-6 KAT+Pk : STANOVI

2 TRGOVAČKI CENTAR Po+P: (PARKIRALIŠTE POO OBJEKTOM PM=133)

3 POSLOVNI OBJEKT Po+P+3; RADIO-TELEVIZIJA, NOVINE, ZAŠTITARSKA SLUŽBA

4 PASTORALNI CENTAR Po+P+2; CRKVA, DRUŠTVENI PROSTORI,STAMBENI PROSTORI,DVORIŠTE+ATRIJ

5 CRKVENI TRG, ESPLANADA

6 IGRALIŠTE

7 POSLOVNI OBJEKT Po+P+4;TRGOVINE, USLUGE, UREDI

8 POSLOVNI OBJEKT Po+P+1;TRGOVINE

9 PJEŠAČKA POVRŠINA, TRG, TRIJEM, ULAZI, TERASE , ODMORIŠTA, SVJETLARNICI KOTE +11,00 I +14,00 I PARKIRALIŠTA I GARAŽE

10 PJEŠAČKA POVRŠINA, TRG, TRIJEM, ULAZI, TERASE , ODMORIŠTA, SVJETLARNICI +14,00 : PARKIRALIŠTA I GARAŽE

11 PARKIRALIŠTE NA KOTI+17,50, PM=60 (MOGUĆNOST ORGANIZACIJE GARAŽA) PARKIRALIŠTA NA KOTI +20,50, PM=60

12 ULAZ U GARAŽE

13 UREĐENA POPLOČANA POVRŠINA,TENDE, ŠTEKATI, TERASE, ODMORIŠTA

14 OZELENJENE PARKOVNE POVRŠINE, DJ. IGRALIŠTA, TRAVNJACI, ODMORIŠTA

15 PARKOVNE POVRŠINE

16 PJEŠAČKE POVRŠINE

17 POSTOJEĆI STAMBENI OBJEKT-NADOGRADNJA U POSTOJEĆEM GABARITU DO VISINE P+1+ Pk
PRIZEMLJE:-MOGUĆNOST PRENAMJENE U IZ STAMBENOG U POSL. PROSTOR

ŽUPANIJA ZADARSKA
GRAD ZADAR

DETALJNI PLAN UREĐENJA ZONE UREĐANJA CENTRALNIH FUNKCIJA "VIŠNJIK"
II. IZMJENA I DOPUNA

KONAČNI PRIJEDLOG PLANA

PLAN VODOOPSKRBE **22**

Županija:	ZADARSKA
Grad:	ZADAR
Naziv prostornog plana:	DETALJNI PLAN UREĐENJA ZONE CENTRALNIH FUNKCIJA " VIŠNJIK " II. IZMJENA I DOPUNA
Naziv kartografskog prikaza:	PLAN VODOOPSKRBE
Broj kartografskog prikaza: 22	Mjerilo kartografskog prikaza: 1:1000
Odluka o izradi izmjene i dopune DPU-a: (službeno glasilo): "GLASNIK GRADA ZADRA" br.23/13.	Odluka predstavničkog tijela o donošenju plana: (službeno glasilo): "GLASNIK GRADA ZADRA" br.__/__
Javna rasprava (datum objave): "Zadarski list", 15. ilistopada 2014.	Javni uvid održan: od. 27. listopada 2014. do. 5. studenog 2014.
Pečat tijela odgovornog za provođenje javne rasprave:	Odgovorna osoba za provođenje javne rasprave: Marko Segarić, dipl.ing.građ.
Suglasnost za plan prema Članku 86. Zakona o prostornom uređenju i gradnji ("Narodne Novine" br.76/07, 38/09, 55/11, 90/11 i 50/12), broj suglasnosti Klasa: Ur. broj: od _____. godine	
Pravna osoba / tijelo koje je izradilo plan:	ured. d.o.o. ZADAR-PROJEKTI d.o.o. ul. Kralja Tvrtka 3, 23000 Zadar tel. 023 492 080 fax. 023 492 088 e-mail: block-projekt@optinet.hr
Pečat pravne osobe / tijela koje je izradilo plan:	Odgovorna osoba: Željko Predovan, dipl.ing. arh.
Koordinator plana:	Željko Predovan, dipl.ing. arh.
Stručni tim u izradi plana: 1. Željko Predovan, dipl.ing.arh. 2. Stephen Tony BOE dipl.ing.prost.pl i urb. 3. Jure Čelić, dipl.ing.građ.	4. Ivan Šuđević, dipl.ing.el.
Pečat predstavničkog tijela:	Predsjednik predstavničkog tijela: Živko Kolega dr.med.
Ispunjenost ovog prostornog plana s zbornikom zvjerava: (ime, prezime i potpis)	Pečat nadležnog tijela: