


**G R A D Z A D A R**  
**URBANISTIČKI PLAN UREĐENJA**  
**ZONE MJEŠOVITE NAMJENE**  
**VIDIKOVAC U ZADRU**  
**FAZA: KONAČNI PRIJEDLOG PLANA**

0 10 20 50 m

**LEGENDA**

	granica obuhvata		TK podzemna kanalizacija
	granica katastarske čestice		TK podzemna kanalizacija - ukidanje
	broj katastarske čestice		Niskonaponski vod
	slojnice		Javna rasvjeta
	visinske kote		Srednjenaponski vod
	postojeći putevi		Javna rasvjeta - postojeće
	zaštitno zelenilo		Javna rasvjeta - ukidanje
	zaštitne zelene površine		Trafostanica
	privatna cesta - HEP		
	kolnik		
	nogostup		

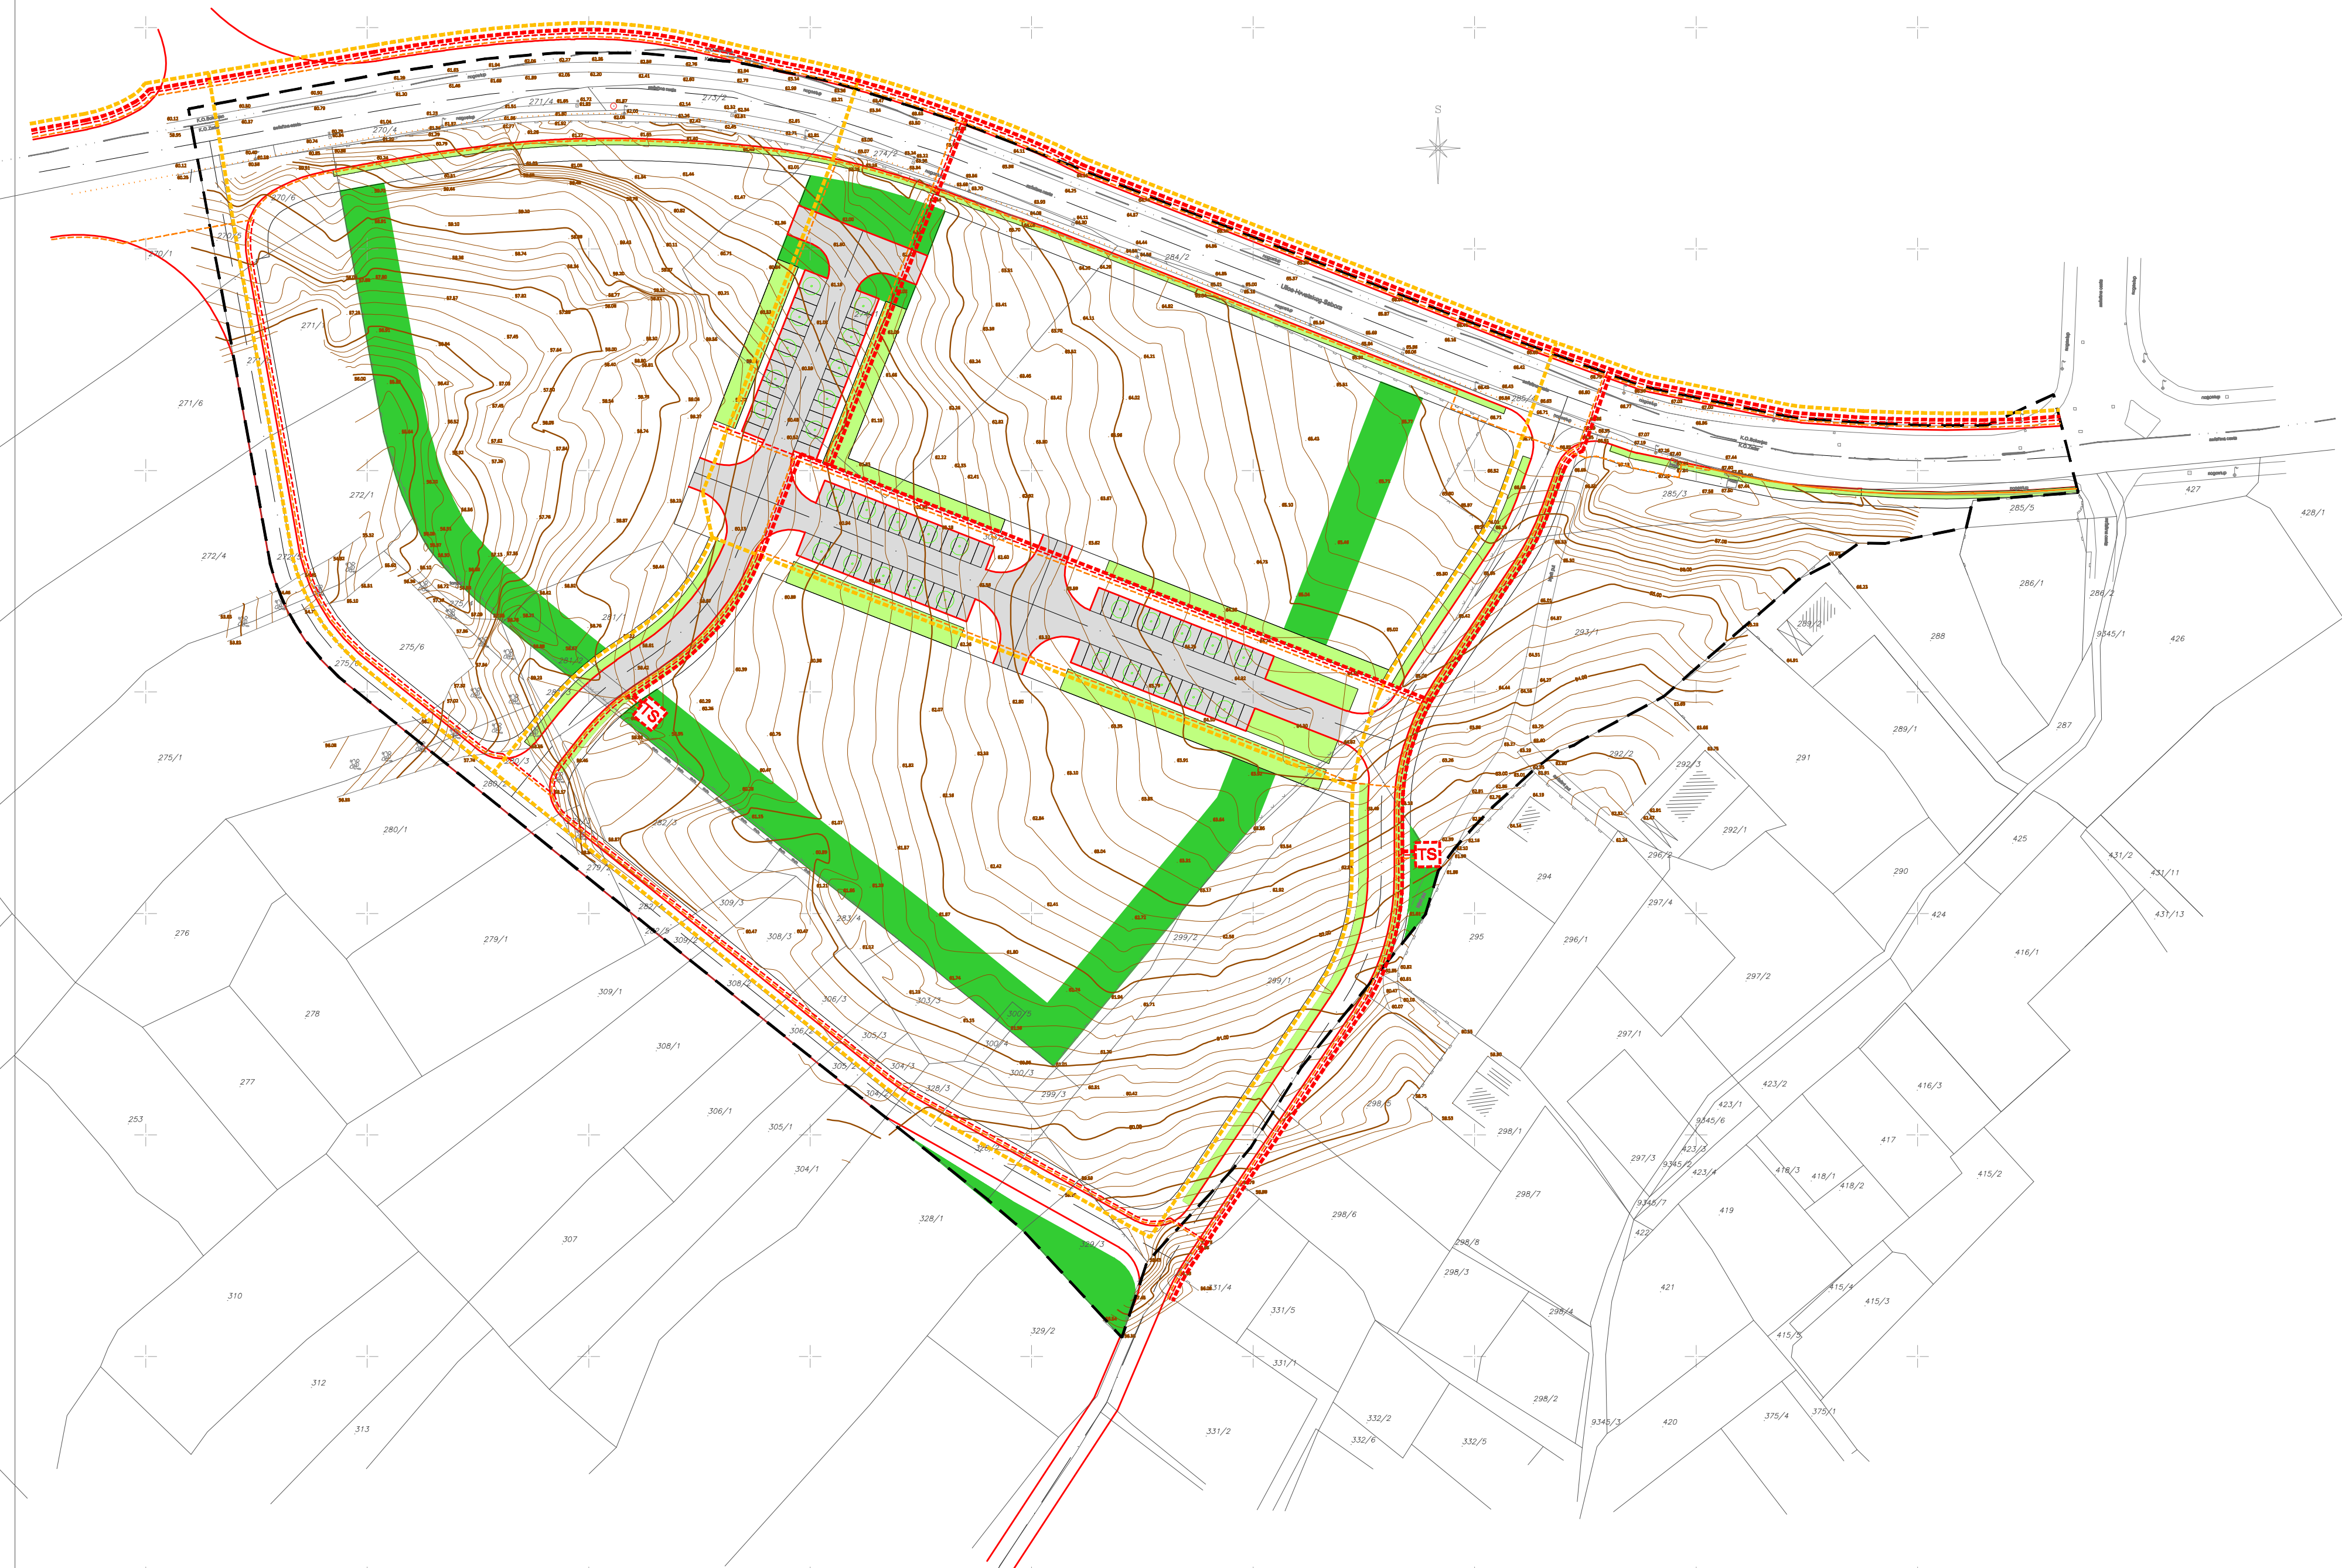

ZADARSKA ŽUPANIJA GRAD ZADAR	
URBANISTIČKI PLAN UREĐENJA ZONE MJEŠOVITE NAMJENE 'VIDIKOVAC' U ZADRU FAZA: KONAČNI PRIJEDLOG PLANA	
ELEKTROOPSKBA I TELEKOMUNIKACIJE	
Broj kartografskog prikaza: 2B I C	Mjerilo kartografskog prikaza: 1 : 1 000
Odluka o Izradi Urbanističkog plana uređenja zone mješovite namjene Vidikovac (GGZ 03/12)	Odluka predstavničkog tijela o donošenju plana:
Javna rasprava (datum objave): 24. veljače 2014. godine Ponovljena javna rasprava (datum objave): 06. ožujka 2015. godine	Javni uvid održan od 03. ožujka do 02. travnja 2014. godine Ponovljeni uvid održan od 20. do 27. ožujka 2015. godine
Pečat tijela odgovornog za provođenje javne rasprave:	Odgovorna osoba za provođenje javne rasprave:  Matko Segarić dipl. ing. grad. Ime, prezime i potpis
Suglasnost na Plan prema članku 94. stavak 1 Zakona o prostornom uređenju i gradnji (NN 74/07, 38/09, 55/11, 90/11, 50/12)	Datum:
Broj suglasnosti kaza:	
Pravna osoba koja je izradila plan:	<b>URBAN DESIGN</b>
d.o.o. za prostorno i urbanističko planiranje, projektiranje i inženjering ZAGREB, Kneza Mislava 12 tel/fax: 01/4612 463 099/4576413 091/4612 463 e-mail: urban-design@email.t-com.hr	
Pečat pravne osobe koja je izradila plan:	Odgovorna osoba:  MIRJANA HROVAT dipl. ing. arh. OVLAŠTENA ARHITEKTA A 233 Mijana Hrovat dipl. ing. arh. Ime, prezime i potpis
Koordinator plana: Mijana Hrovat dipl. ing. arh.	
Stručni tim u izradi plana: 1. MIRJANA HROVAT dipl. ing. arh. 2. RADOVAN MUCKI dipl. ing. arh. 3. ANA ŠOPINA dipl. ing. arh. 4. EVA HUNJADI dipl. ing. arh. 5. MARIO FURČIĆ dipl. ing. arh.	6. BOŽIDAR ŠČARA dipl. ing. arh. 7. MARKO ROČAK dipl. ing. arh. 8. TONCI GLUŠČEVIĆ dipl. ing. grad. 9. RAČUL FLOČIĆ dipl. arh. 10. M. sc. RAFAELA KOVAČEVIĆ PAŠALIĆ dipl. ing. geog.
Pečat predstavničkog tijela:	Predsjednik predstavničkog tijela:  Žilka Kolega dr. med. Ime, prezime i potpis
Istovjetnost ovog prostornog plana s tiskom Ovjerava:	Pečat nadležnog tijela:
Ime, prezime i potpis	