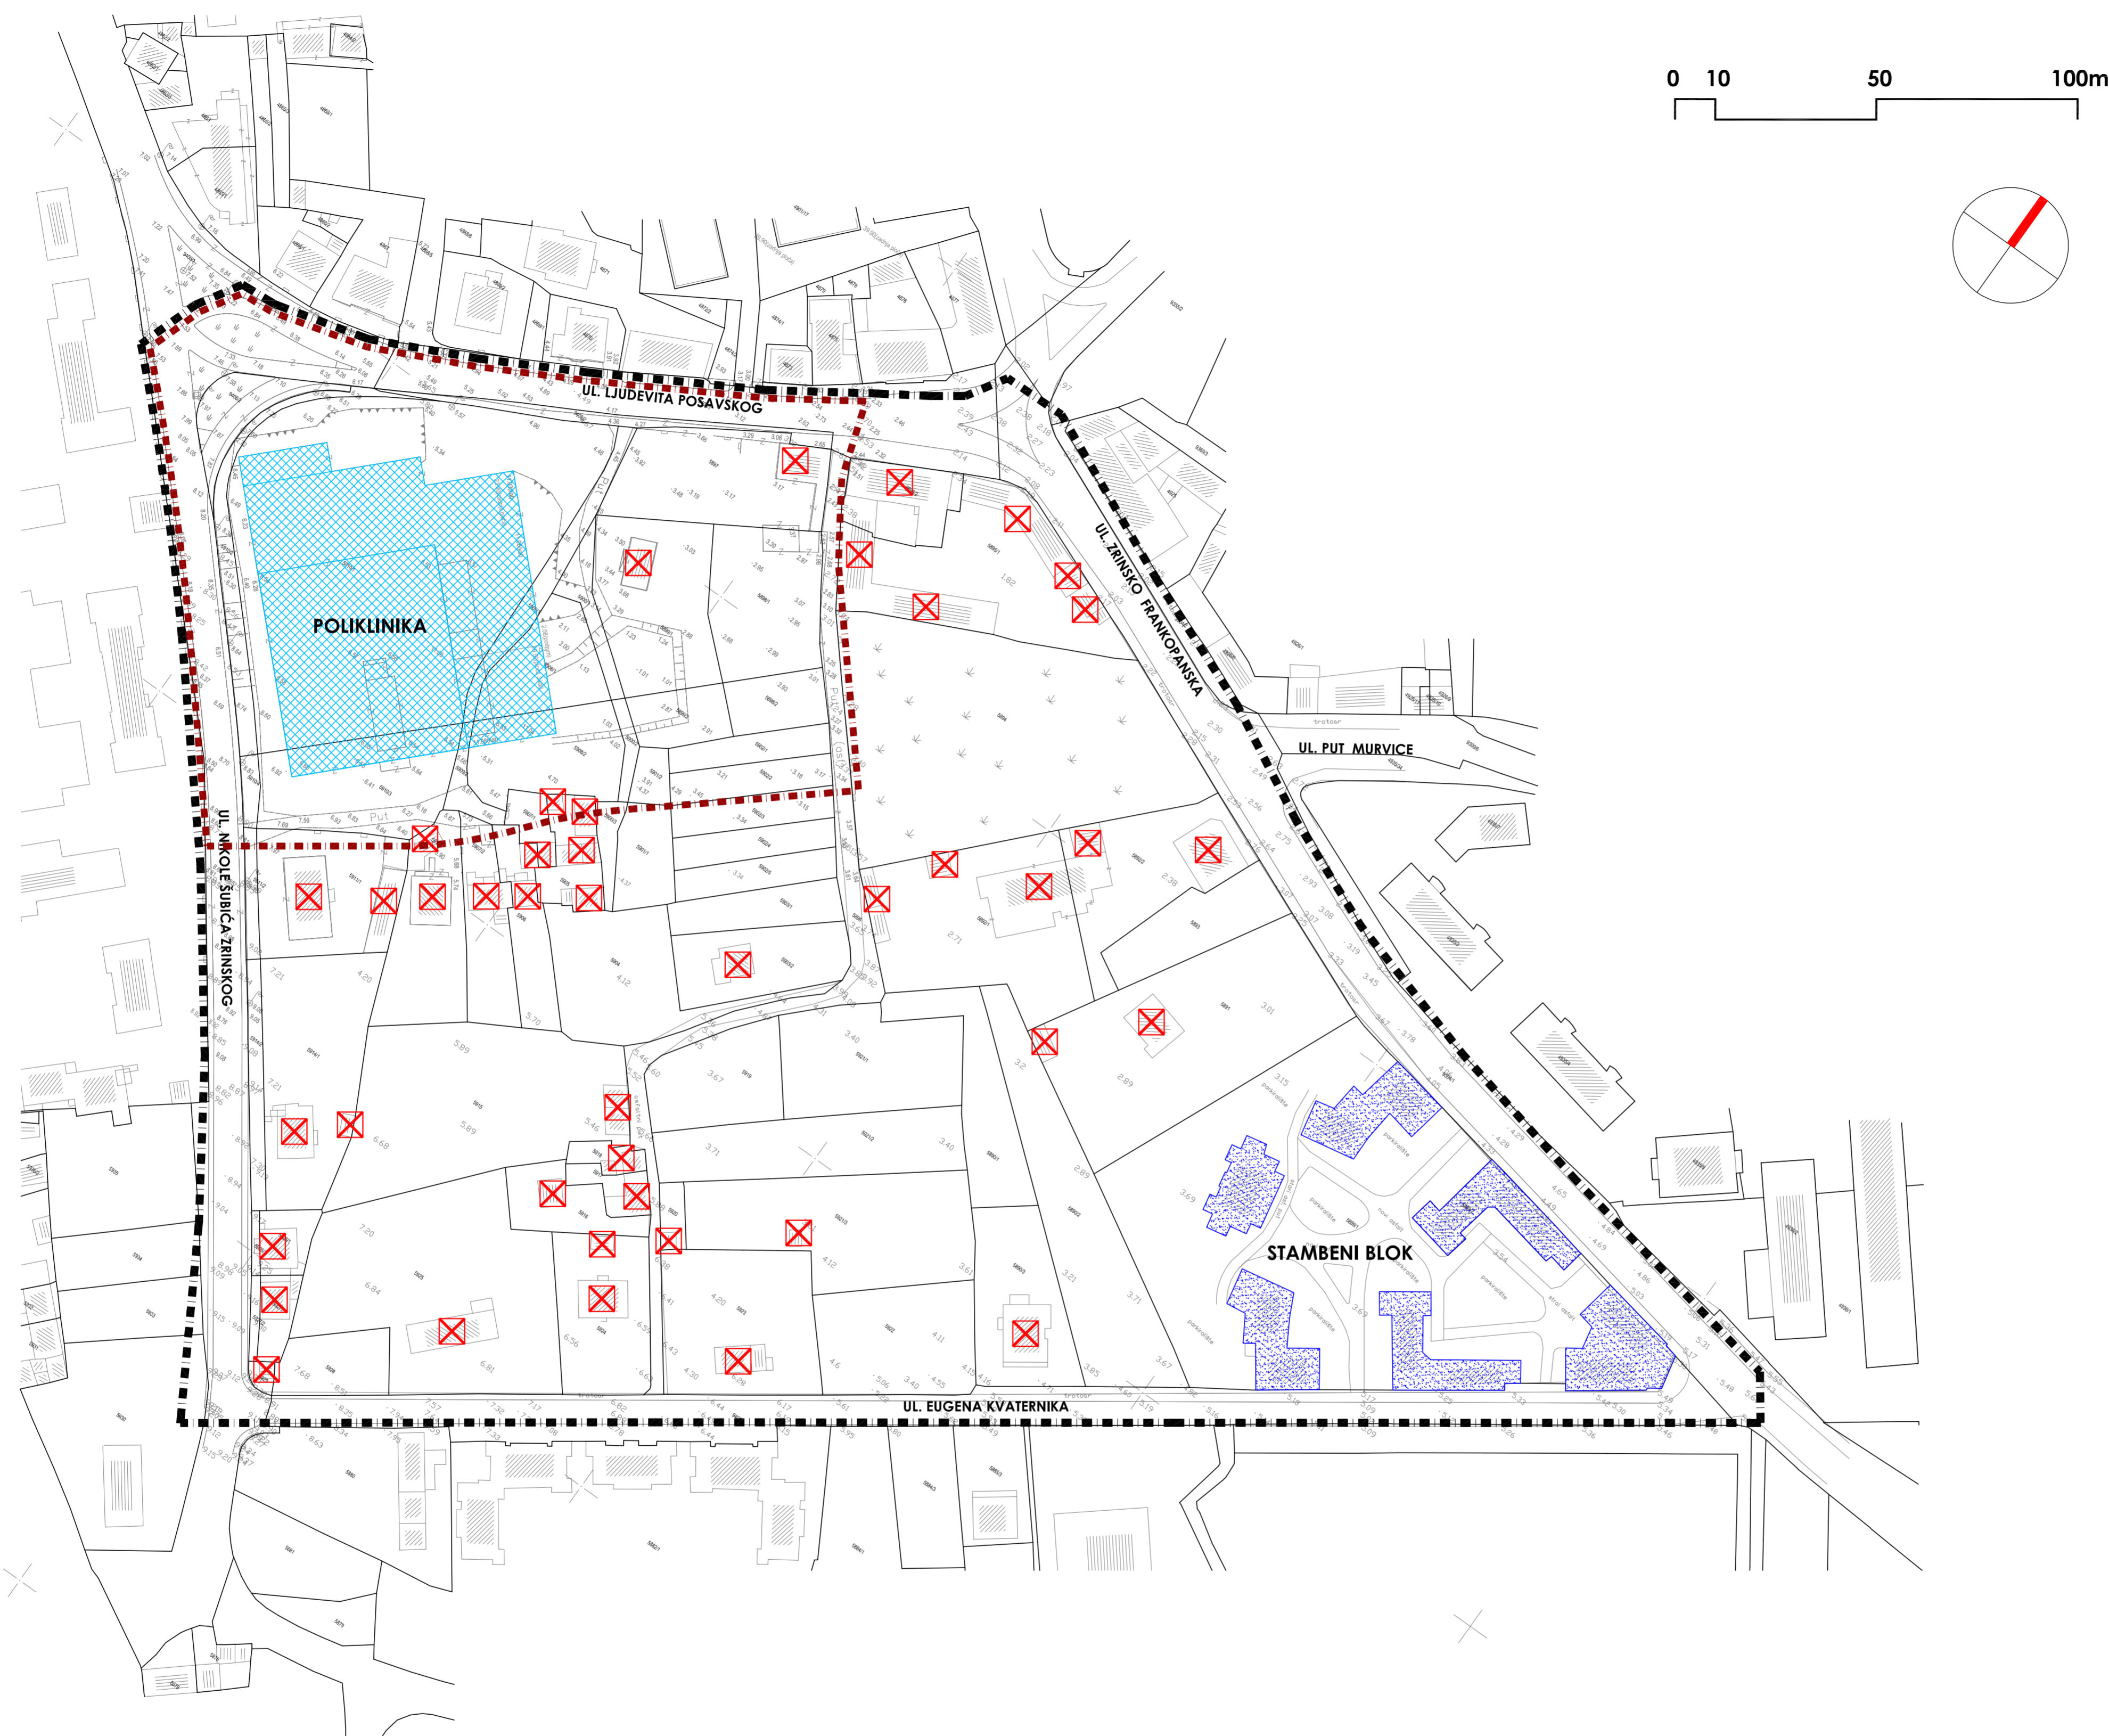




IZMJENA I DOPUNA DETALJNOG PLANA UREĐENJA  
DIJELA PROSTORA M.O. "JAZINE"

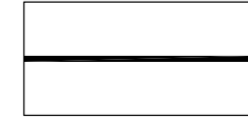

POSTOJEĆE STANJE S RANICOM  
OBUHVATA I PREDVIĐENIM  
UKLANJANJEM GRAĐEVINA

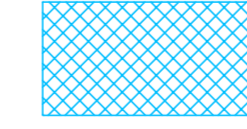
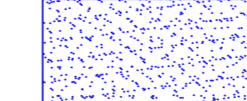
0.

MJ. 1:1000



 GRANICA OBUHVATA  
 GRANICA OBUHVATA IZMJENE I DOPUNE PLANA 2013. GODINE

 POSTOJEĆE PARCELE  
 UKLANJANJE POSTOJEĆE GRAĐEVINE

 REKONSTRUKCIJA, NADGRADNJA I DOGRADNJA ZAPOČETE GRAĐEVINE  
 POSTOJEĆE GRAĐEVINE KOJE SE ZADRŽAVAJU

**KONAČNI PRIJEDLOG PLANA**

Županija:	ZADARSKA
Grad:	ZADAR
Naziv prostornog plana:	IZMJENA I DOPUNA DPU PROSTORA M.O. "JAZINE"
Naziv kartografskog prikaza:	POSTOJEĆE STANJE S GRANICOM OBUHVATA I PREDVIĐENIM UKLANJANJEM GRAĐEVINA
Broj kartografskog prikaza:	0.
Mjerilo kartografskog prikaza:	1:1000
Odluka o izradi izmjene i dopune DPU-a: (službeno glasilo):	Odluka predstavničkog tijela o donošenju plana (službeno glasilo):
"GLASNIK GRADA ZADRA" br.05/13.	"GLASNIK GRADA ZADRA" br. ___/___
Javna rasprava (datum objave):	Javni uvid održan
"Zadarski list" 12. studenog 2013.	od: 19. studenog 2013. do: 27. studenog 2013.
Pečat tijela odgovornog za provođenje javne rasprave:	Odgovorna osoba za provođenje javne rasprave:
	Matko Segarić, dipl. ing. građ.
Suglasnost za Plan prema Članku 98. Zakona o prostornom uređenju i gradnji ("Narodne Novine" br.76/07, 38/09, 55/11, 90/11 i 50/12).	
Broj suglasnosti, klasa:	Datum:
Pravna osoba/tijelo koje je izradilo plan:	
<b>BLOCK-PROJEKT d.o.o.</b> za arhitekturu i prostorno planiranje ul. Kralja Tvrtka 3, 23000 ZADAR	ulica Kralja Tvrtka 3, 23000 Zadar tel:023/492-080, fax:023/492-088 e-mail:block-projekt@optinet.hr
Pečat pravne osobe/tijela koje je izradilo plan:	Odgovorna osoba:
	Željko Predovan, dipl. ing. arh.
Koordinator plana:	Željko Predovan, dipl. ing. arh.
Stručni tim u izradi plana:	
1. Željko Predovan, dipl. ing. arh. 2. Stephen Tony Brčić, dipl. ing. prost. pl. 3. Ante Bljaić, dipl.ing.arh. 4. Ivan Sutlović, dipl. ing. el. 5. Jure Grbić, dipl. ing. građ.	6. Maja Kljenak, mag.ing.prosp.arch. 7. Slavica Kardum, dipl.iur. 8. Denis Batur, mag. ing. aedif. 9. Zlatko Adorić, građ. teh. 10. Goran Utković, građ. teh.
Pečat predstavničkog tijela:	Predsjednik predstavničkog tijela:
	Živko Kolega, dr. med.
Istovjetnost ovog prostornog plana s izvornikom ovjerava:	Pečat nadležnog tijela:
(ime, prezime i potpis)	

**BLOCK-PROJEKT d.o.o.**  
za arhitekturu i prostorno planiranje  
ul. Kralja Tvrtka 3, 23000 ZADAR