
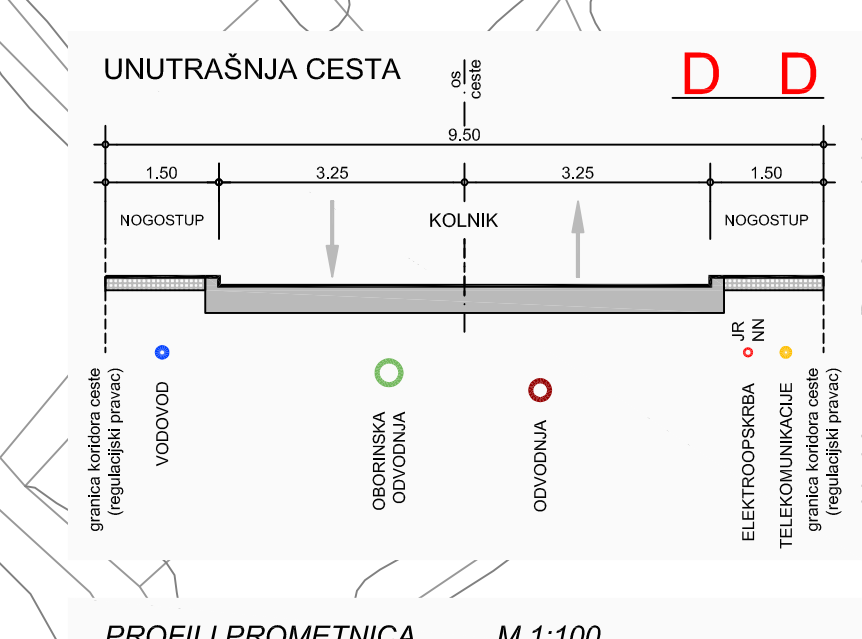
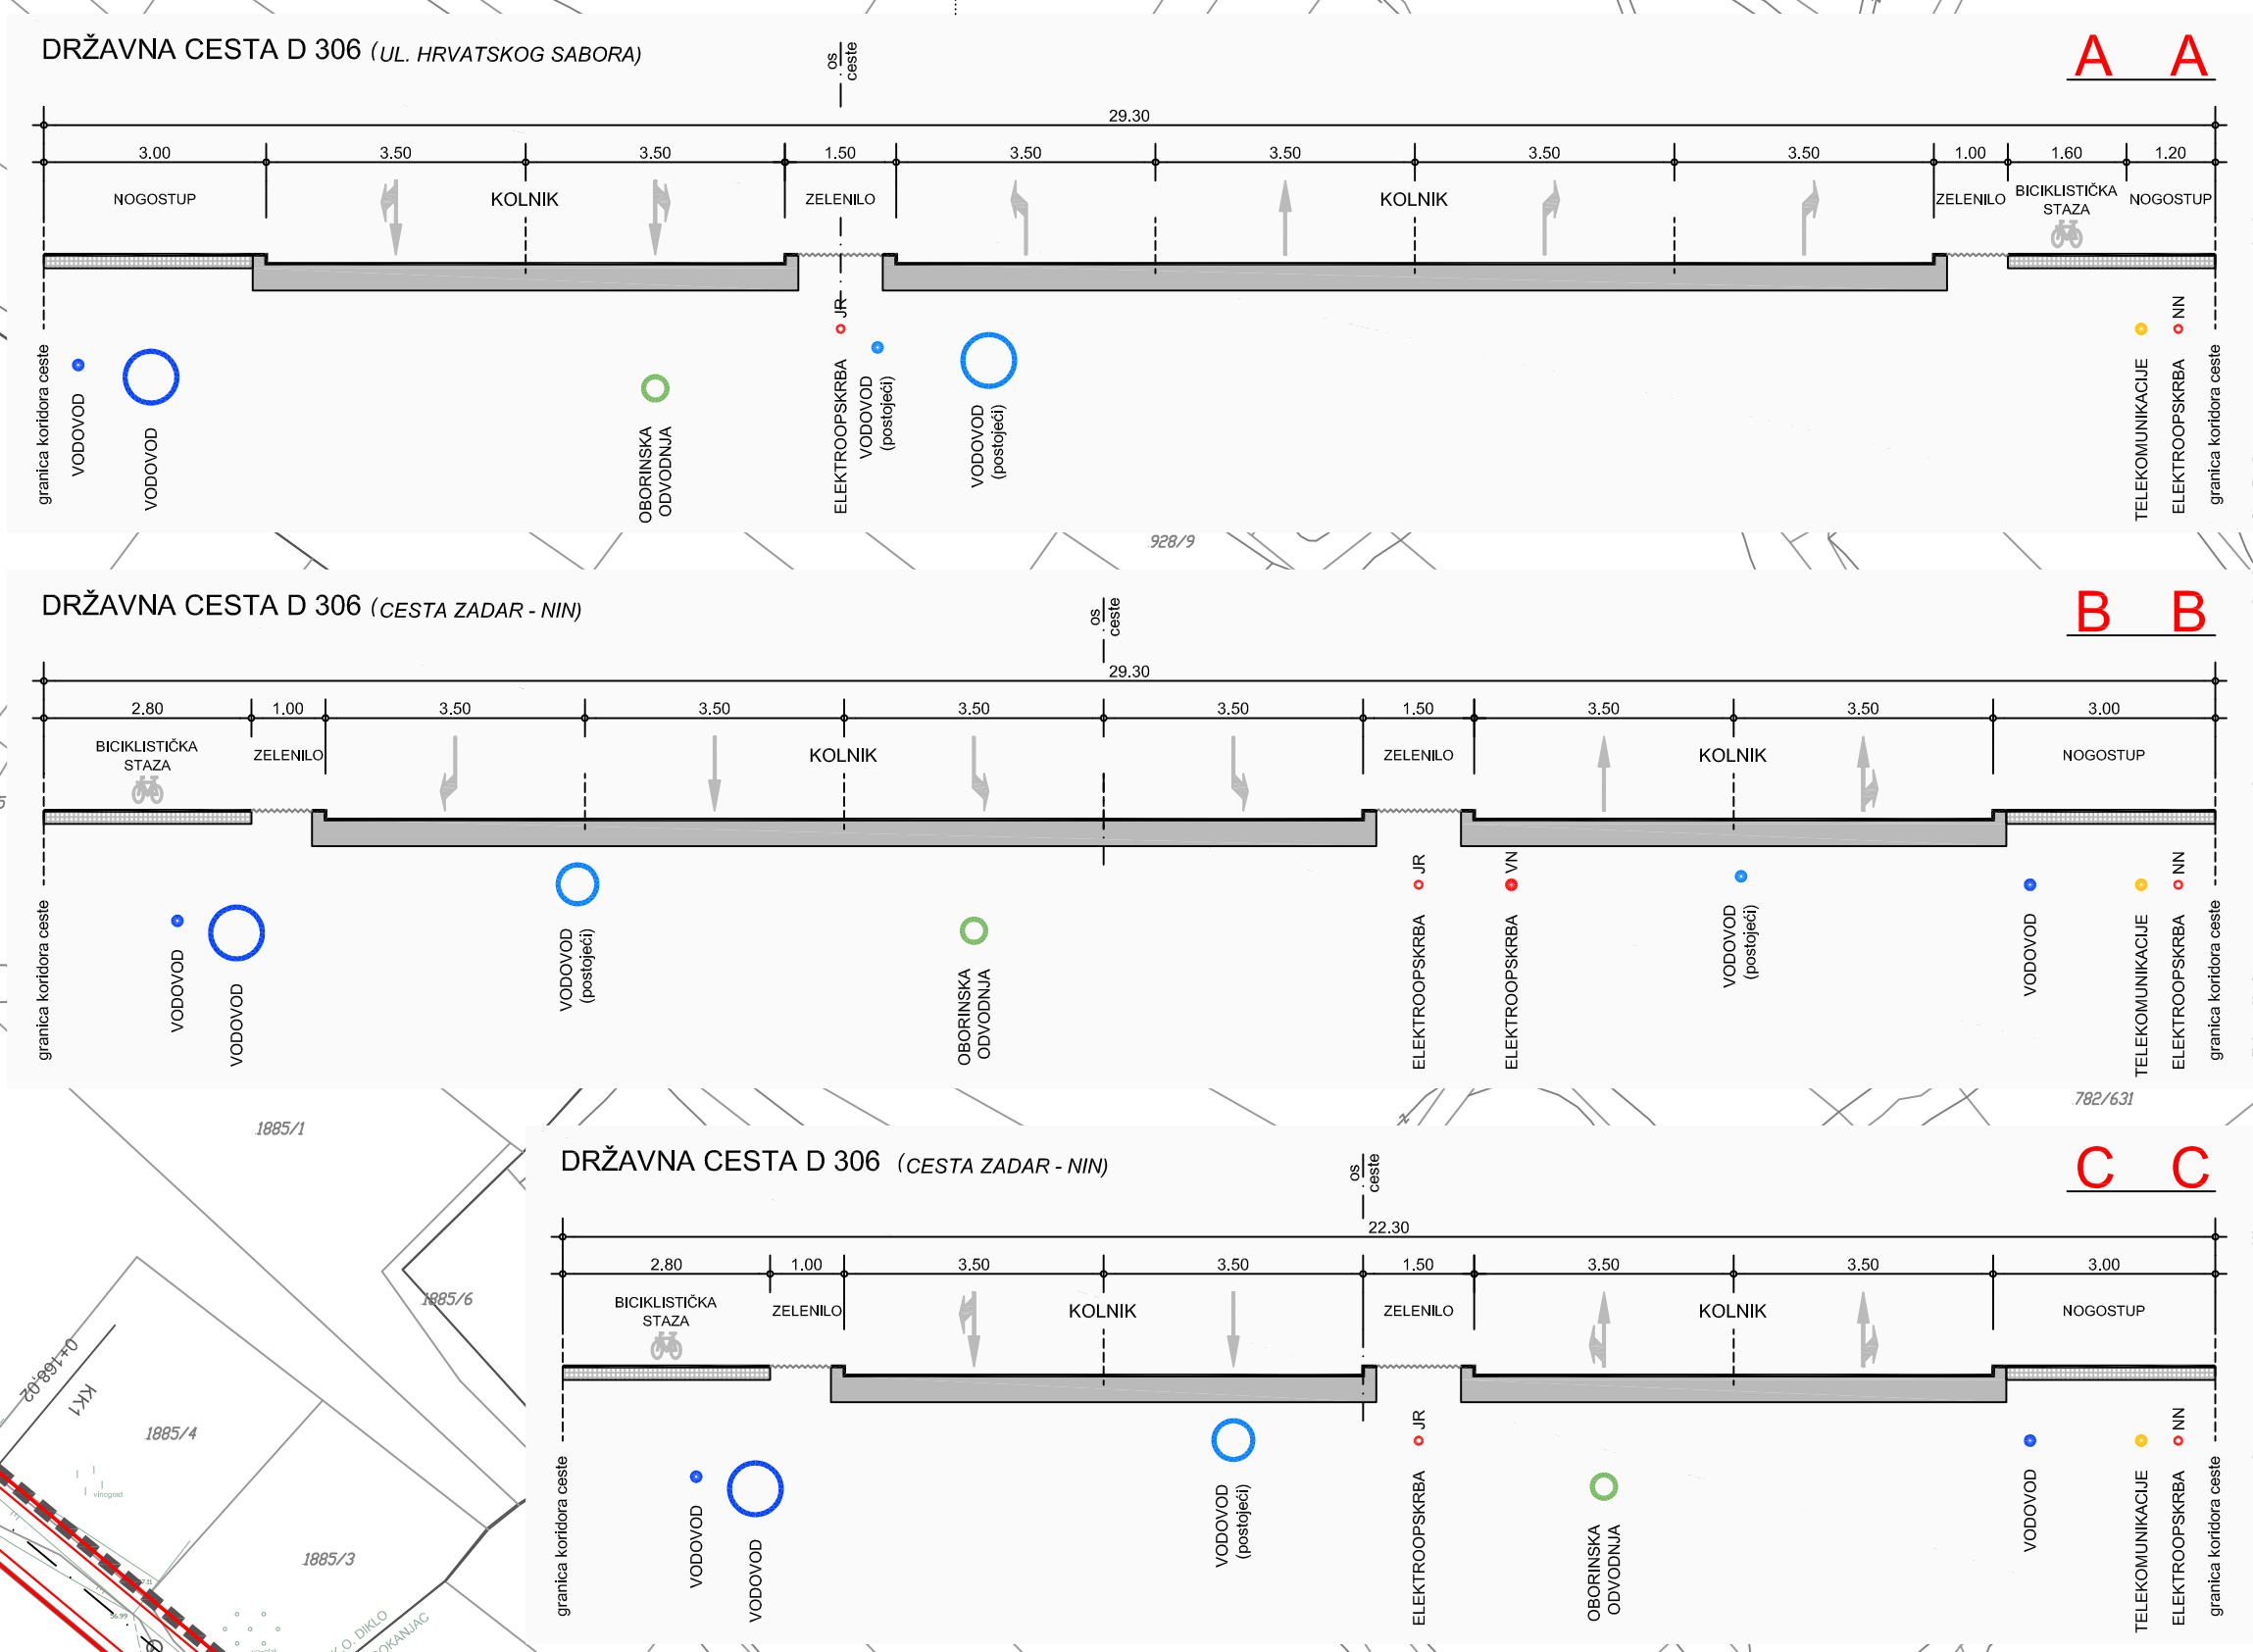


M 1:1000

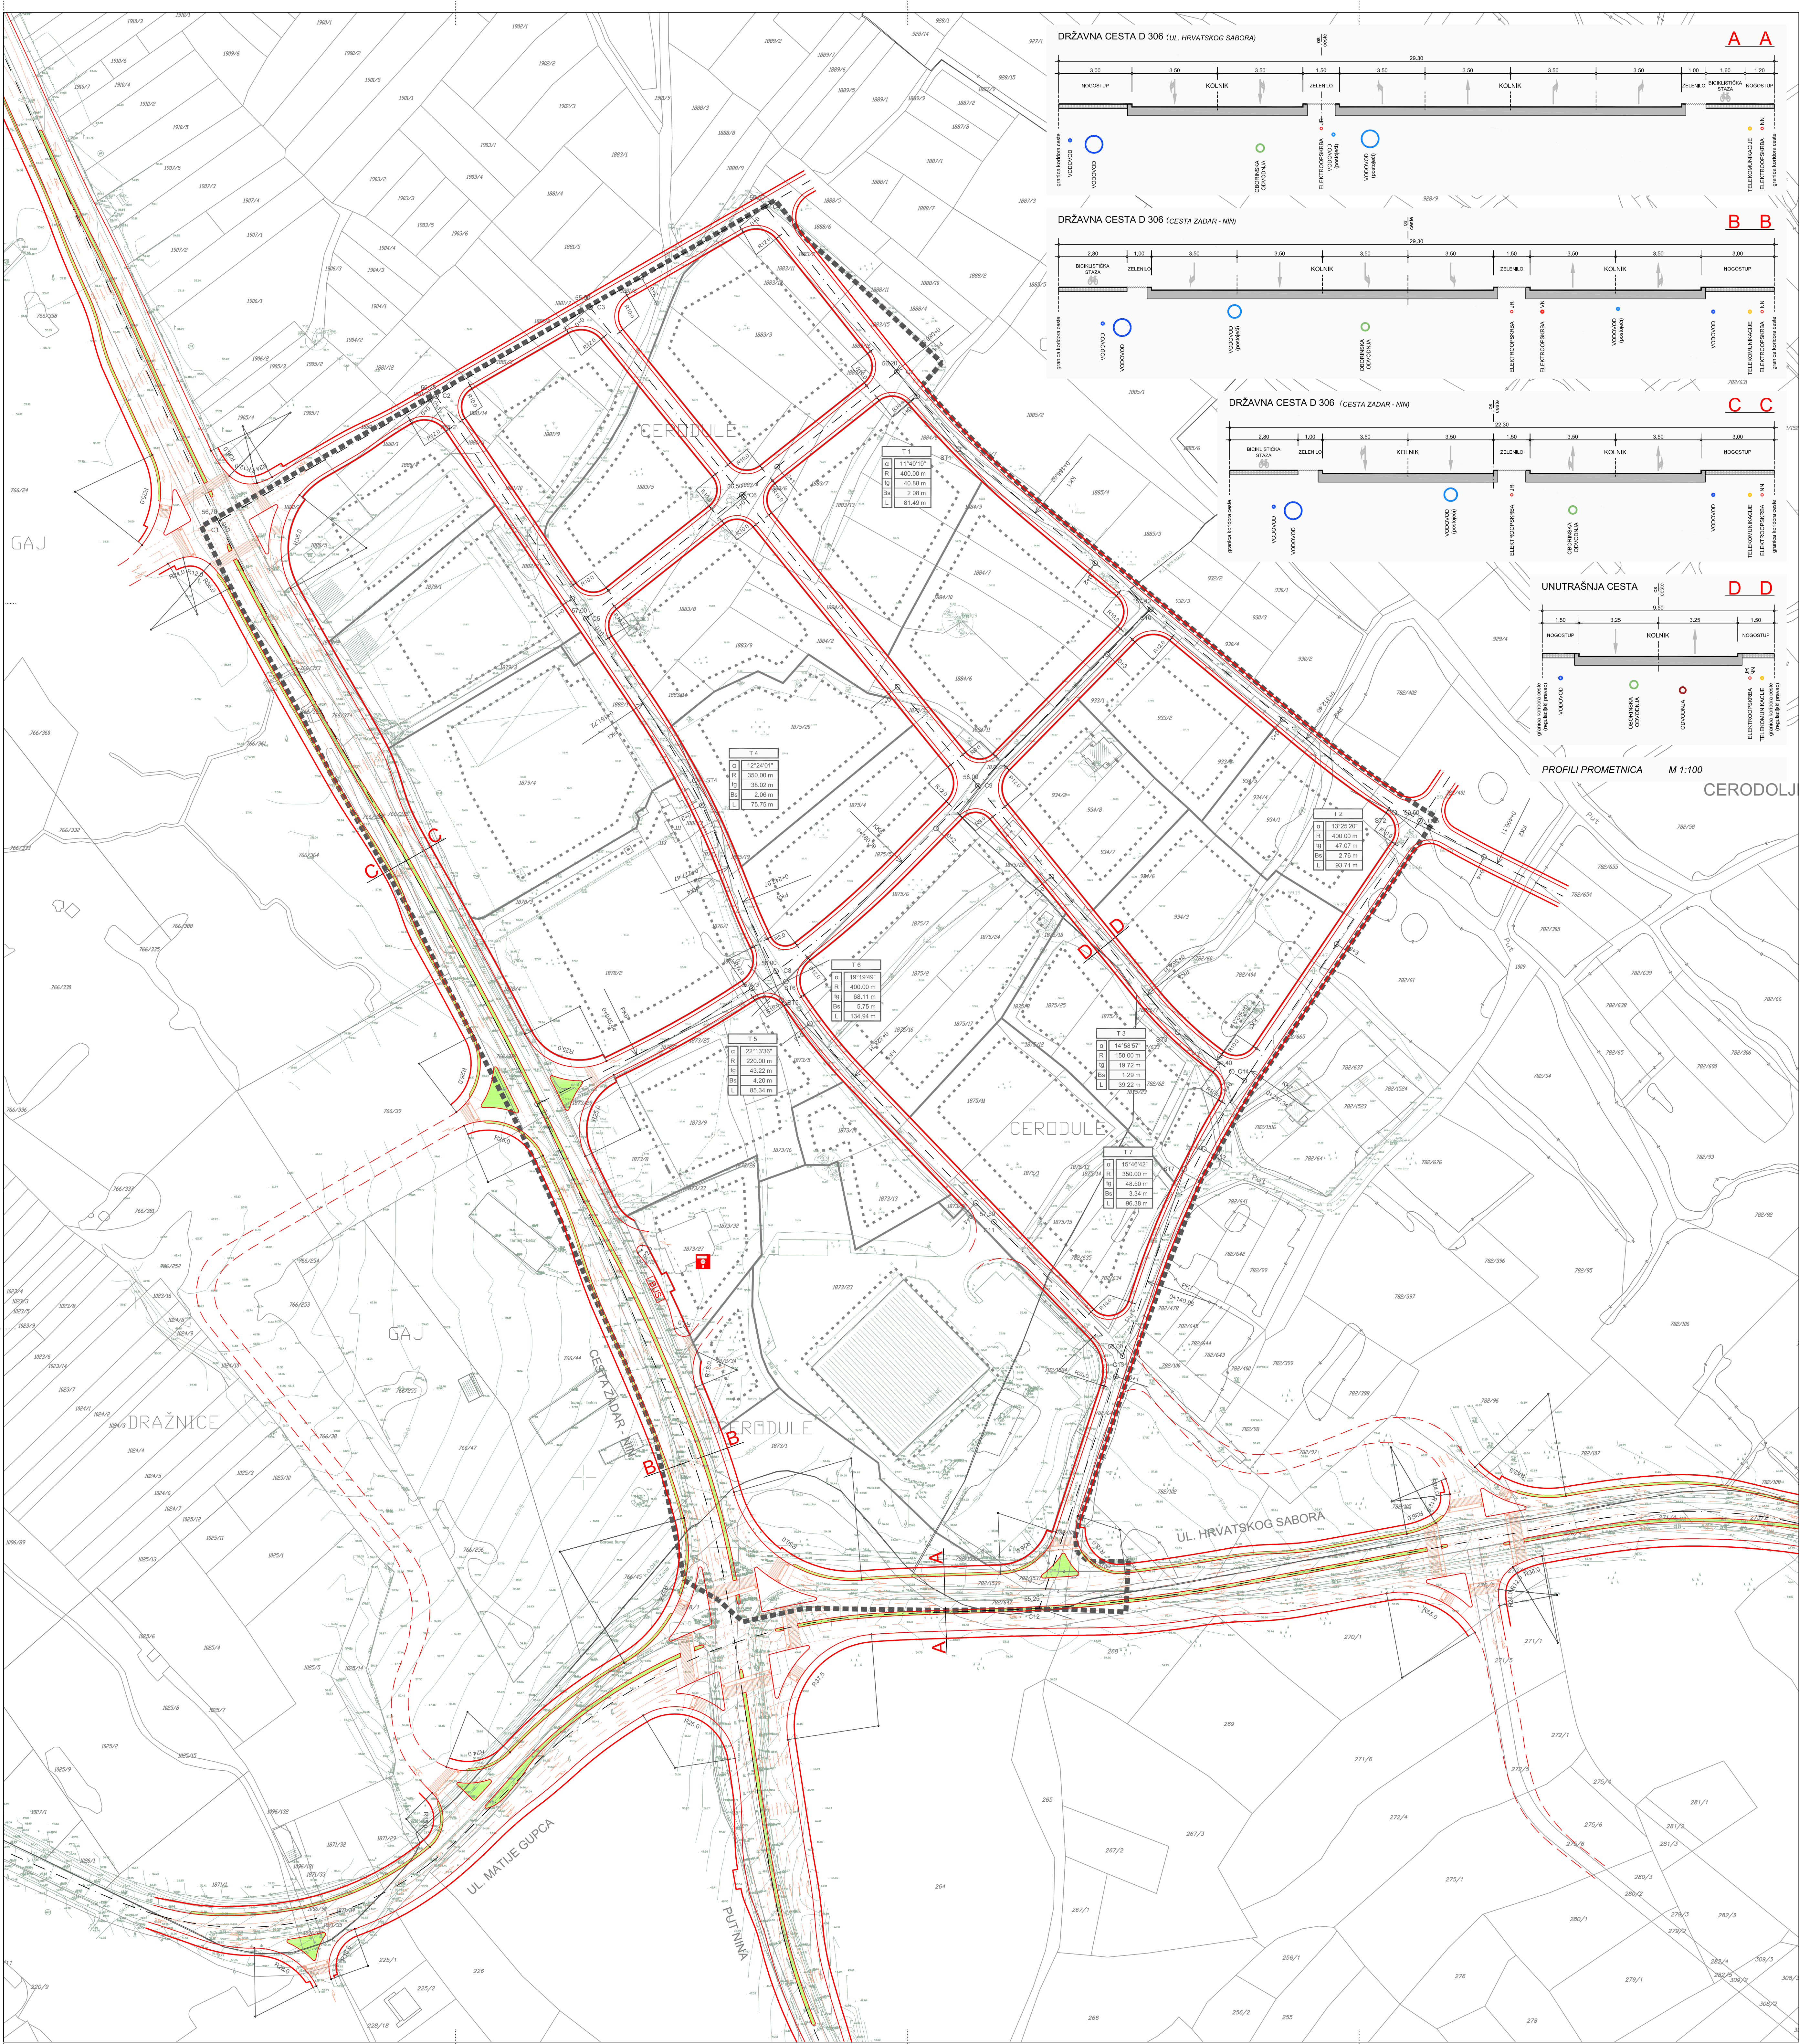

PROFILI PROMETNICA M 1:100

- KAZALO:**
- GRANICA OBUHVATA PROSTORNOG PLANA
  - PROMET**
  - — — — — PLANIRANA PROMETNA MREŽA UNUTAR OBUHVATA DPU-a
  - — — — — PLANIRANI KORIDOR DRŽAVNE CESTE D 306
  - A A** OZNAKA PRESJEKA CESTE
  - OS CESTE
  - STI — OZNAKA SJEČIŠTA TANGENTI
  - R(100) — RADIJUS KOLNIČKOG RUBA NA KRIZANJU
  - [BUS] — STAJALIŠTE AUTOBUSA
  - [F] — BENZINSKA POSTAJA
  - — ZELENE POVRŠINE
  - — — — — OSTALO
  - 1873/16 — KATASTRSKA PODLOGA
  - 1873/16 — GEODETSKA PODLOGA
  - — — — — GRANICA GRAĐEVNE ČESTICE
  - — — — — GRANICA GRADIVOG DIJELA ČESTICE

**KONAČNI PRIJEDLOG PROSTORNOG PLANA**

Županija: Grad:	ZADARSKA ŽUPANIJA GRAD ZADAR	
Naziv prostornog plana:	IZMJENE I DOPUNE DETALJNOG PLANA UREĐENJA PODRUČJA ŽMIRIČI U ZADRU	
Naziv kartografskog prikaza:	PROMETNA, TELEKOMUNIKACIJSKA I KOMUNALNA INFRASTRUKTURNA MREŽA PROMETNI SUSTAV	
Broj kartografskog prikaza:	2.A	Mjerilo kartografskog prikaza: 1:1000
Odluka o izradi prostornog plana (službeno glasilo):	Odluka predstavničkog tijela o donošenju plana (službeno glasilo): "Glasnik Grada Zadra" br. 16/12	
Javna rasprava (datum objave):	Javni uvid održan: od: 15. srpnja 2013. do: 23. srpnja 2013.	Ponovljeni javni uvid održan: od: 3. ožujka 2014. do: 11. ožujka 2014.
Pečat upravnog tijela odgovornog za provođenje javne rasprave:	Odgovorna osoba za provođenje javne rasprave:  Matko Segarić, dipl.ing.građ.	
Pravna osoba koja je izradila plan:	D & Z d.o.o. Zadar	
Pečat pravne osobe koja je izradila plan:	Odgovorna osoba:  Davor Uglešić, dipl.ing.građ.	
Voditelj izrade prostornog plana:	Zoran Suša, mag.ing.arh.	
Stručni tim u izradi plana:	1. Zoran Suša, mag.ing.arh. 4. Roko Košta, mag.ing.arh. 2. Josip Gršković, dipl.ing.arh. 5. Venceslav Butić, el.teh. 3. Filip Juranov, dipl.ing.građ. 6. Šime Ljubičić, aps.arh.	
Pečat predstavničkog tijela:	Predsjednik predstavničkog tijela:  Žiljko Kolega, dr.med.	
Istovjetnost ovog prostornog plana s izvornikom ovjerava:	Pečat nadležnog upravnog tijela:  (ime, prezime i potpis)	