
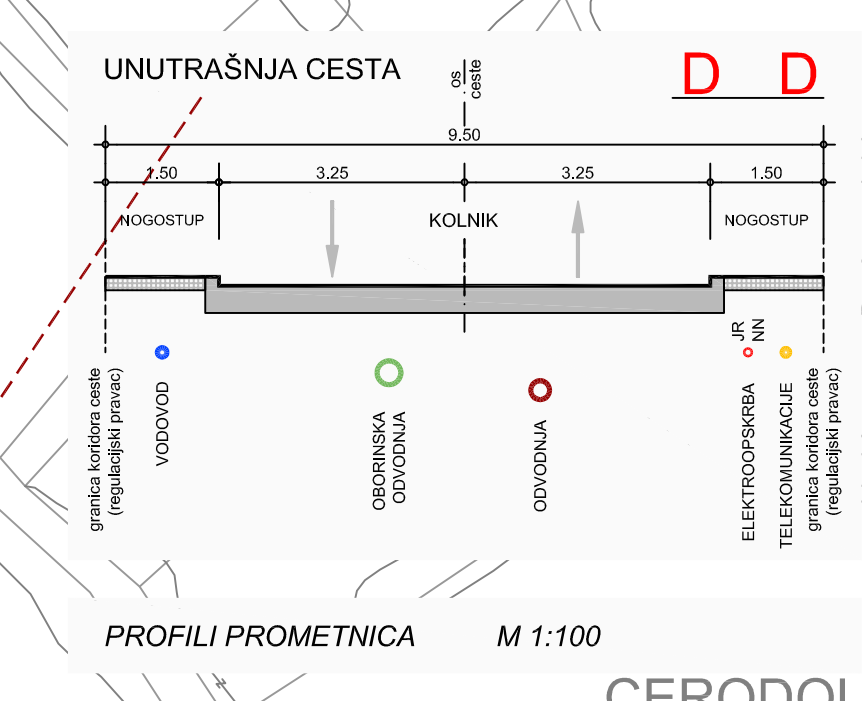
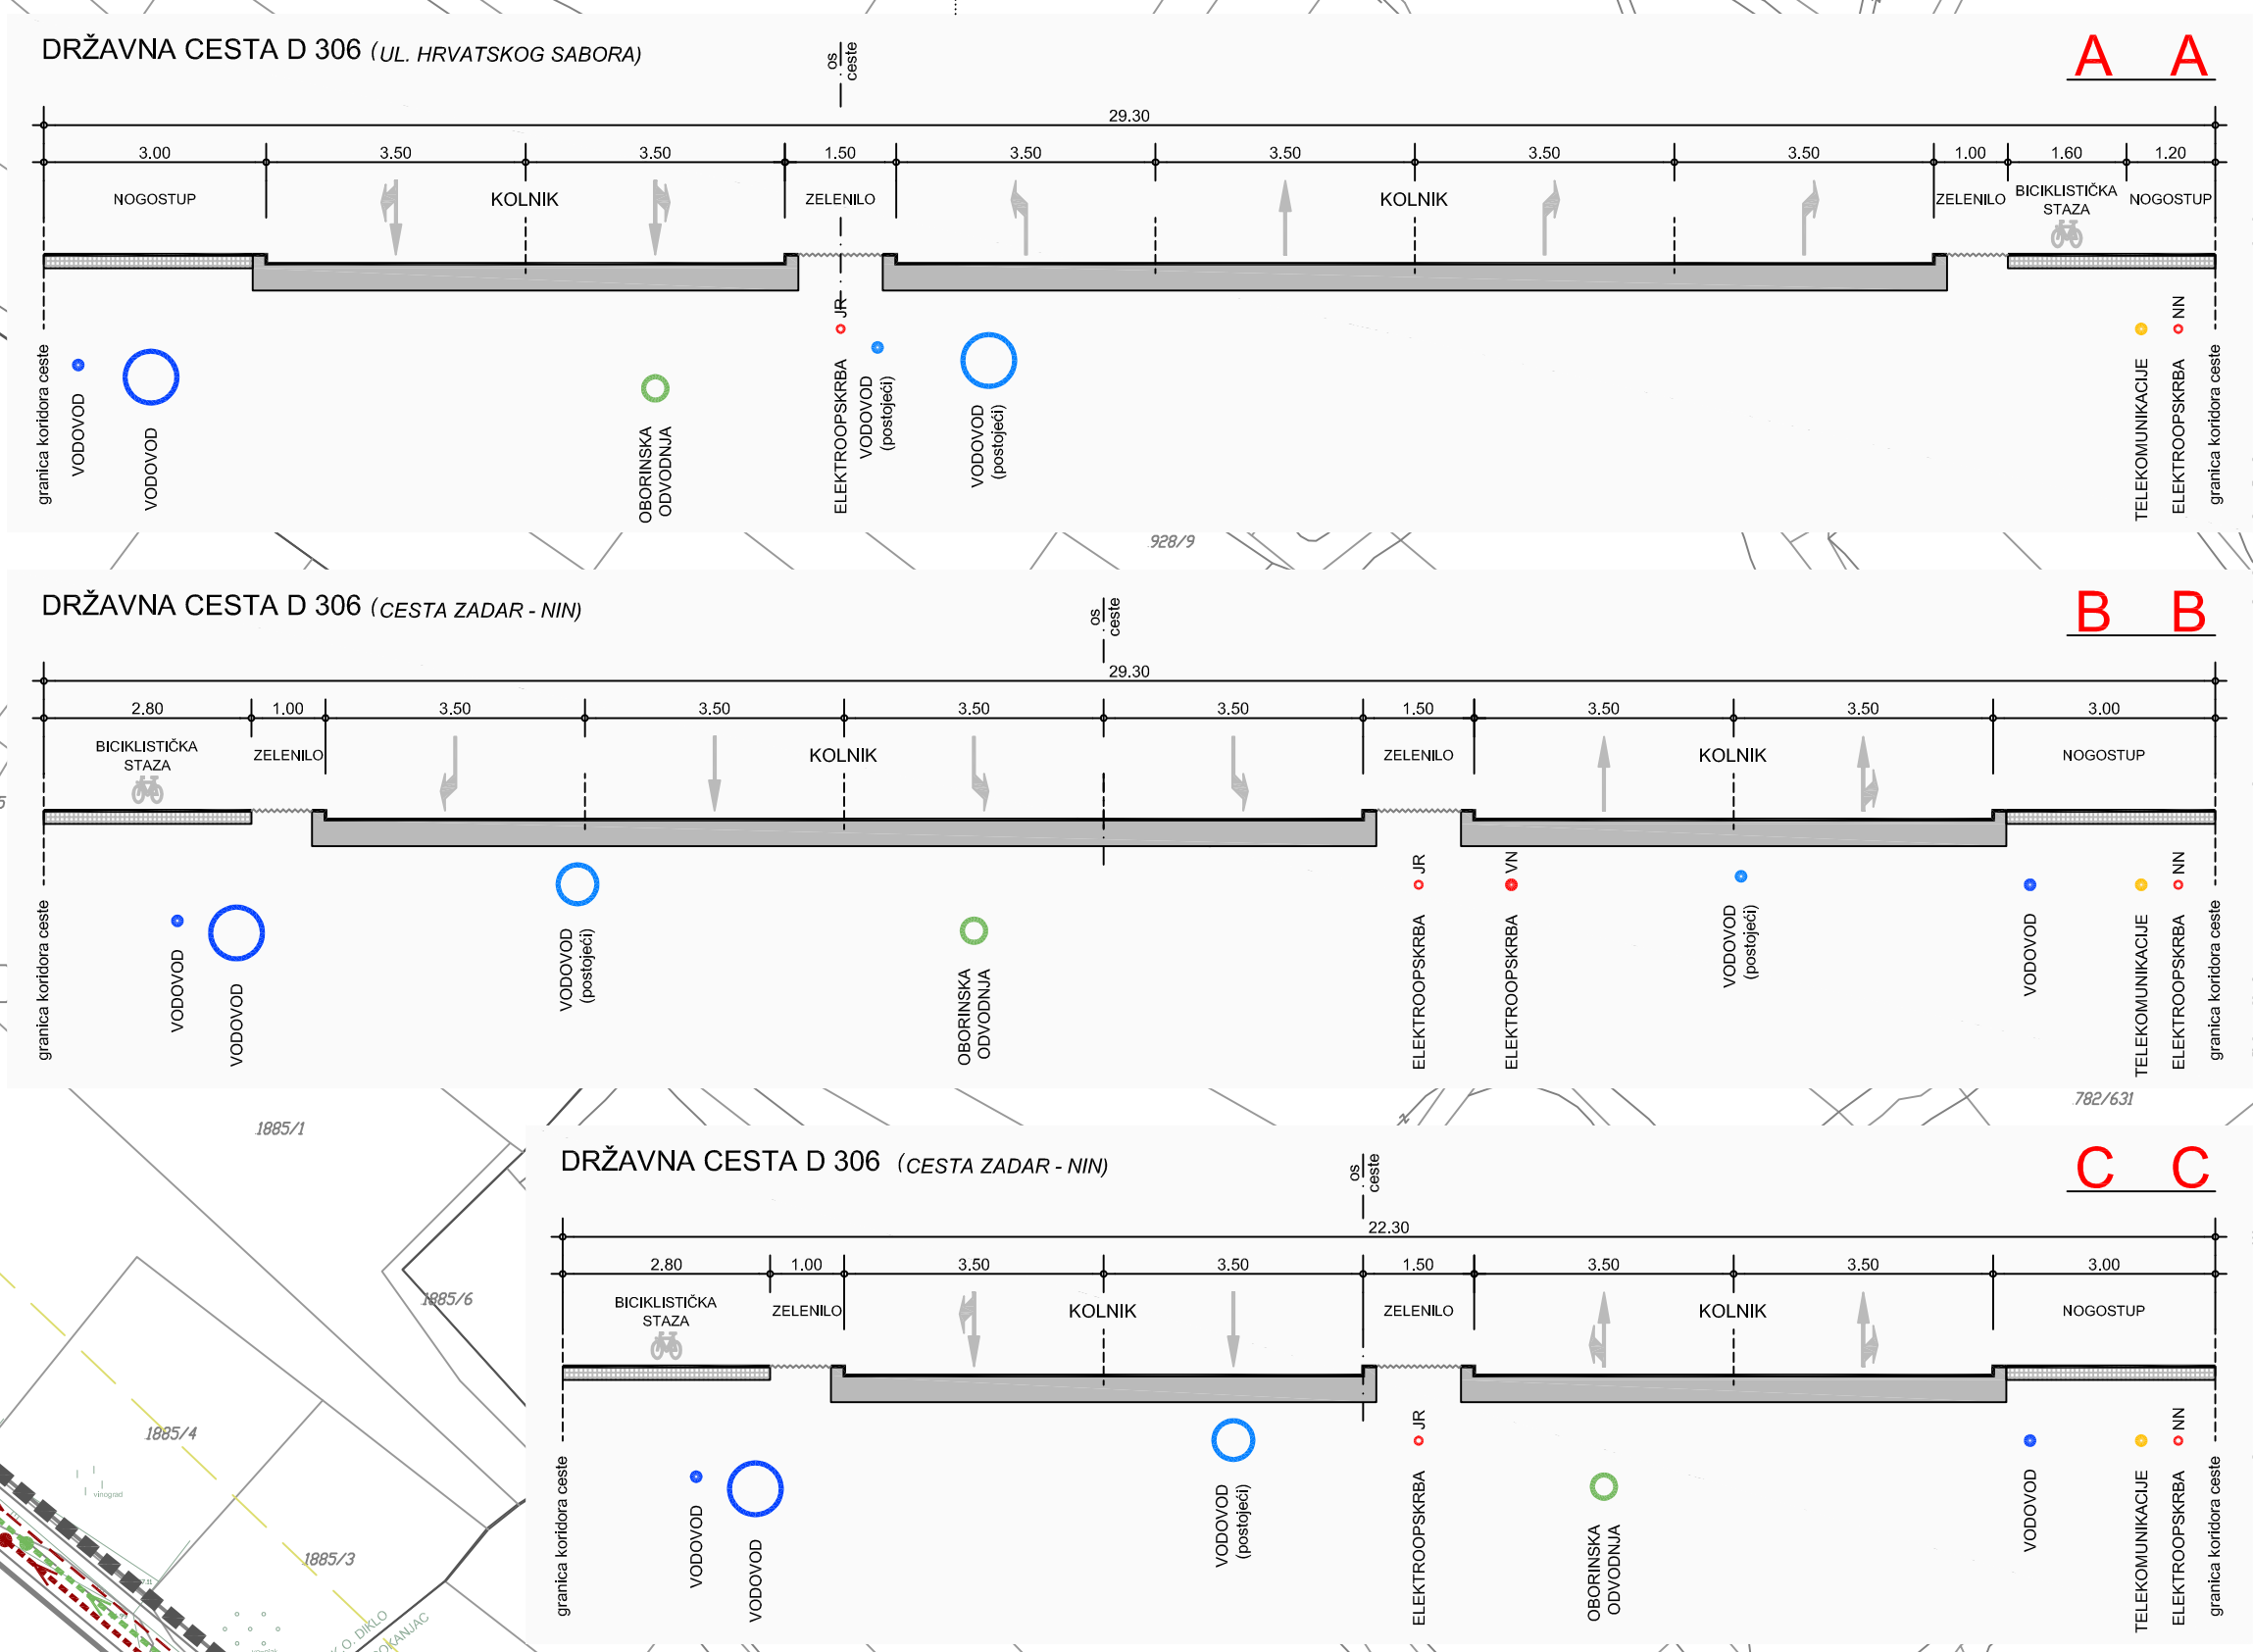


M 1:1000

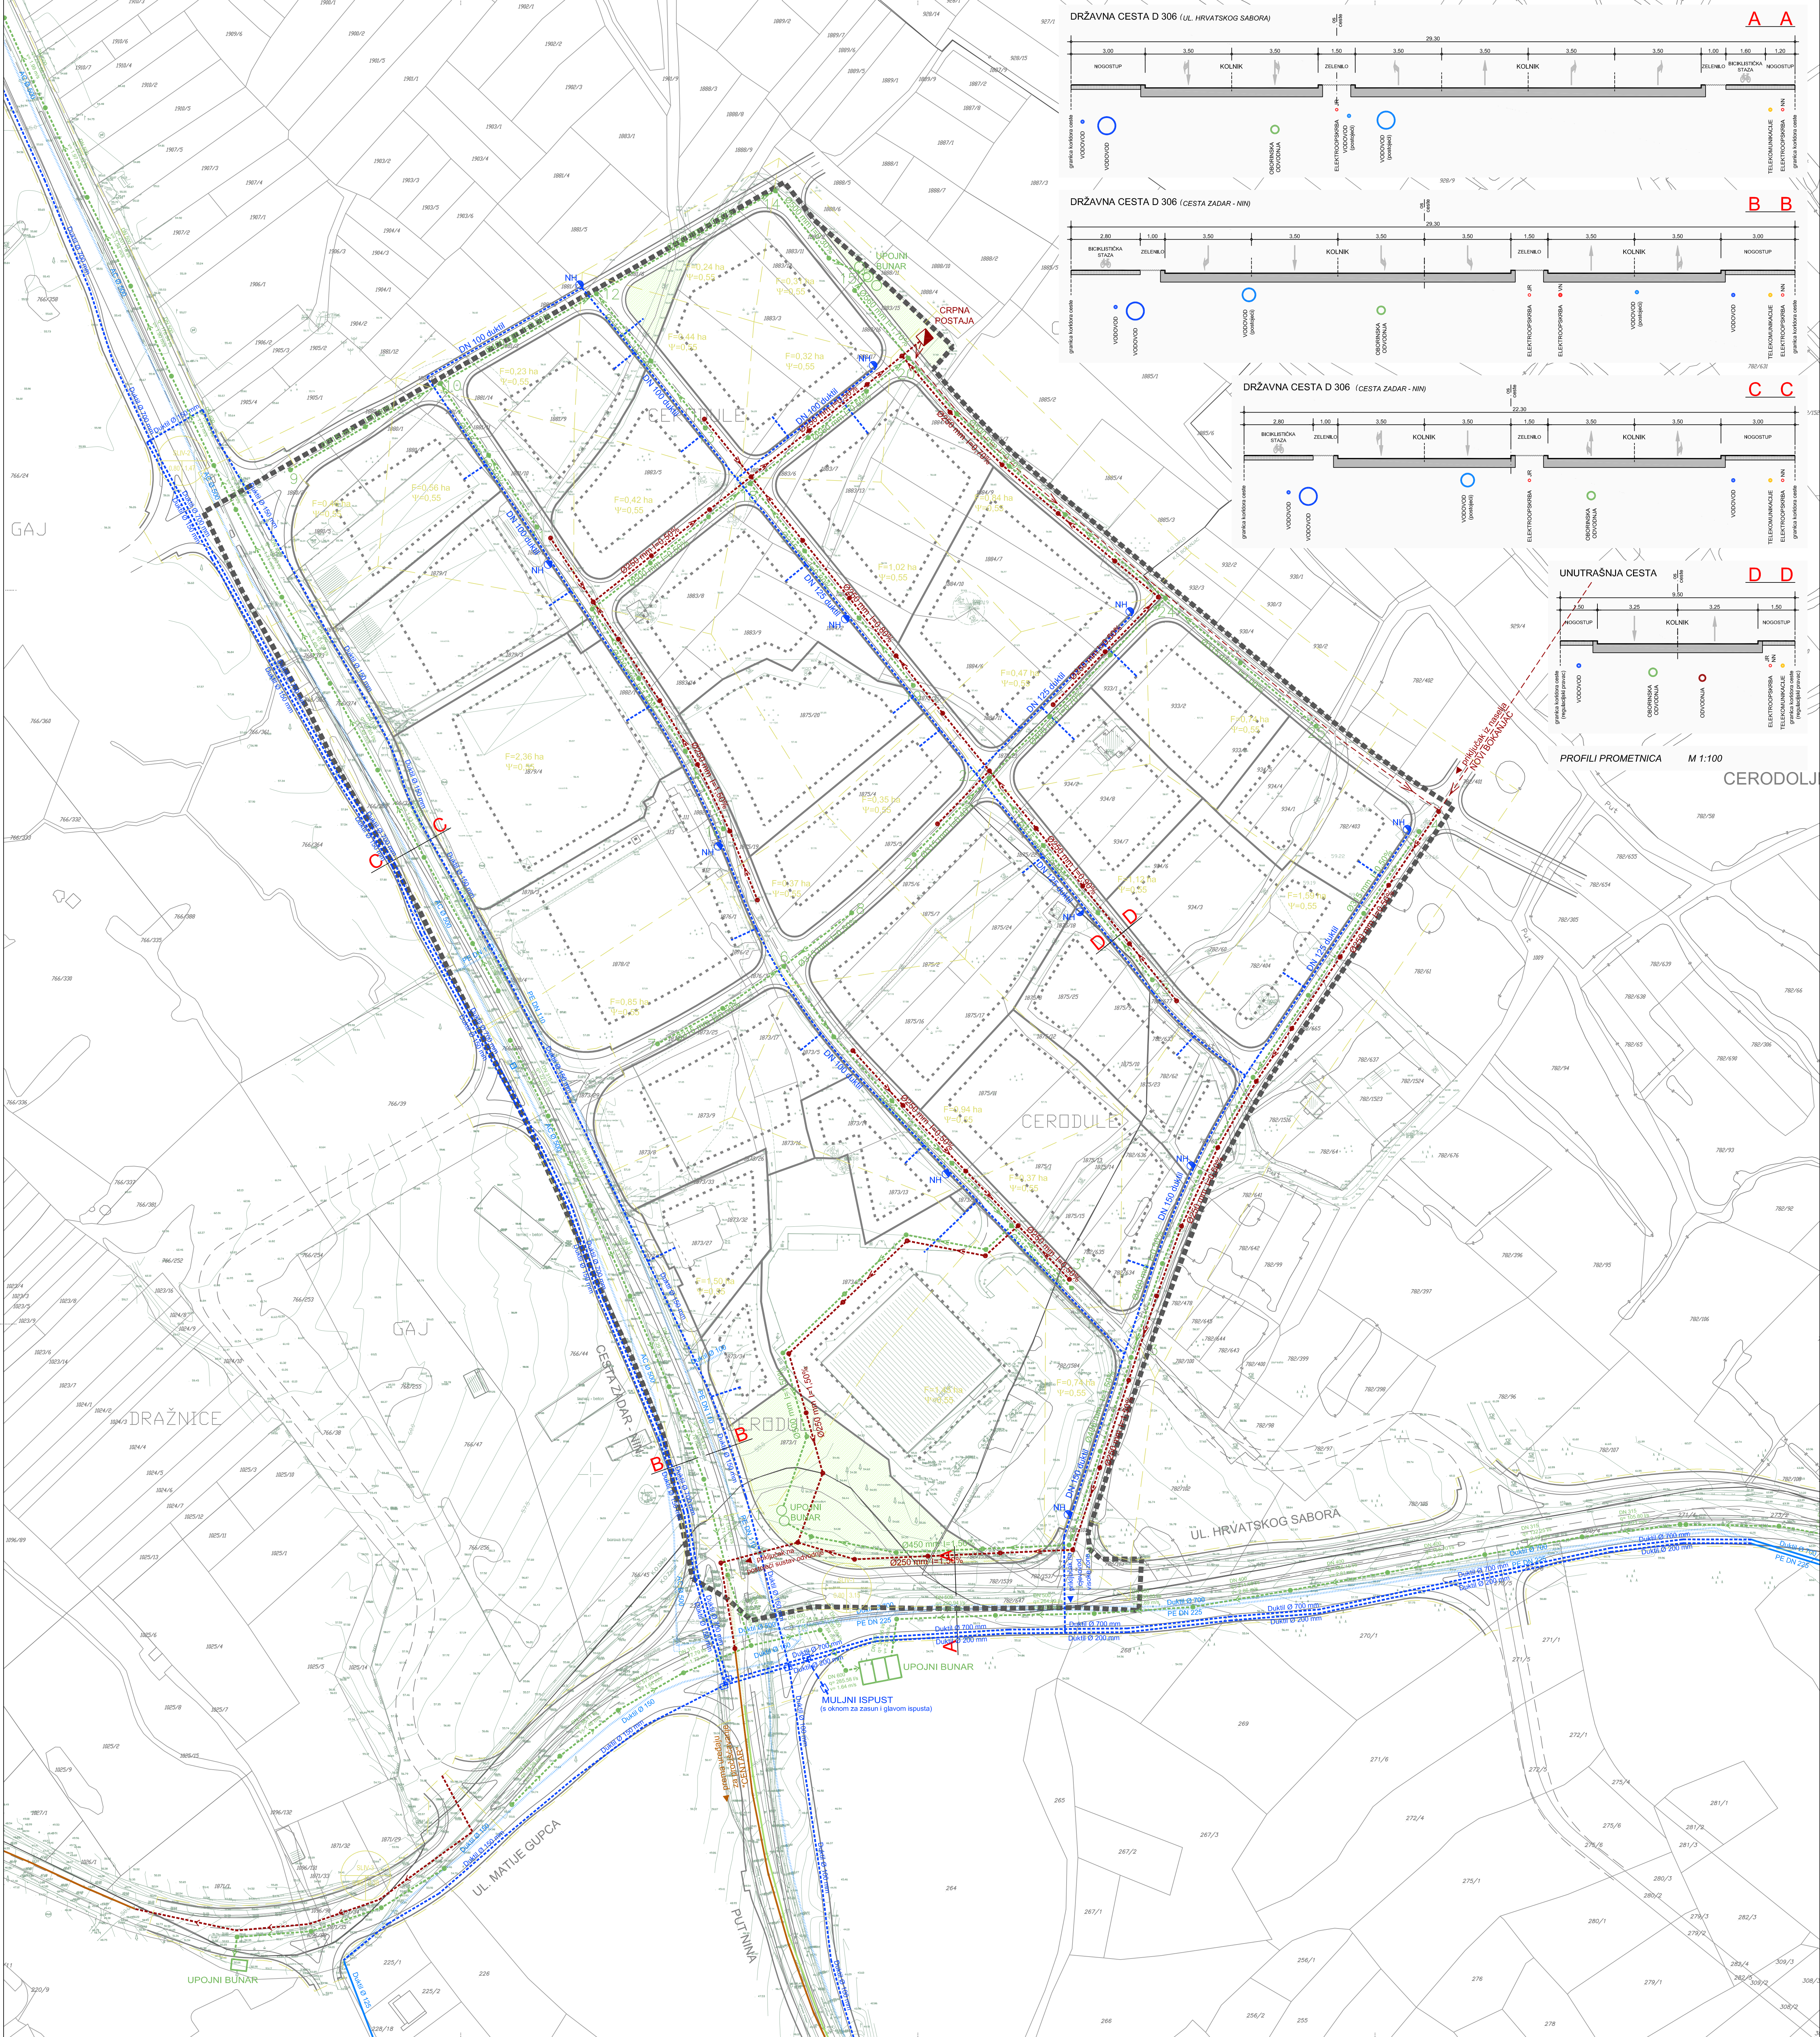

PROFILI PROMETNICA M 1:100

- KAZALO:**
- GRANICA OBUHVATA PROSTORNOG PLANA
  - VODOOPSKRBA
  - PLANIRANI VODOVOD
  - POSTOJEĆI VODOVOD KOJI SE UKIDA
  - NH ● NADZEMNI HIDRANT
  - ODVODNJA
  - PLANIRANA ODVODNJA
  - PLANIRANA OBORINSKA ODVODNJA
  - ● PLANIRANA KONTROLNA OKNA
  - PLANIRANA ODVODNJA - TLAČNA
  - POSTOJEĆA ODVODNJA
  - POSTOJEĆA OBORINSKA ODVODNJA
  - DIO POSTOJEĆEG SUSTAVA KOJI SE UKIDA
  - GRANICE SLIVNE POVRŠINE
  - OSTALO
  - KATASTARSKA PODLOGA
  - GEODETSKA PODLOGA
  - GRANICA GRAĐEVNE ČESTICE
  - GRANICA GRADIVOG DIJELA ČESTICE
  - ZAŠTITNE ZELENE POVRŠINE
  - AA OZNAKA PRESJEKA CESTE
  - PLANIRANA PROMETNA MREŽA UNUTAR OBUHVATA DPU-a
  - PLANIRANI KORIDOR DRŽAVNE CESTE D 306

**KONAČNI PRIJEDLOG PROSTORNOG PLANA**

Županija:	ZADARSKA ŽUPANIJA	
Grad:	GRAD ZADAR	
Naziv prostornog plana:	IZMJENE I DOPUNE DETALJNOG PLANA UREĐENJA PODRUČJA ŽMIRIČI U ZADRU	
Naziv kartografskog prikaza:	PROMETNA, TELEKOMUNIKACIJSKA I KOMUNALNA INFRASTRUKTURNA MREŽA VODNOGOSPODARSKI SUSTAV	
Broj kartografskog prikaza:	2.B	Mjerilo kartografskog prikaza: 1:1000
Odluka o izradi prostornog plana (službeno glasilo):	Odluka predstavničkog tijela o donošenju plana (službeno glasilo): "Glasnik Grada Zadra" br. 16/12	
Javna rasprava (datum objave):	Javni uvid održan: od: 15. srpnja 2013. do: 23. srpnja 2013.	Ponovljeni javni uvid održan: od: 3. ožujka 2014. do: 11. ožujka 2014.
Pečat upravnog tijela odgovornog za provođenje javne rasprave:	Odgovorna osoba za provođenje javne rasprave: Matko Segarić, dipl.ing.građ.	
Pravna osoba koja je izradila plan:	D & Z d.o.o. Zadar	
Pečat pravne osobe koja je izradila plan:	Odgovorna osoba: Davor Uglešić, dipl.ing.građ.	
Voditelj izrade prostornog plana:	Zoran Suša, mag.ing.arh.	
Stručni tim u izradi plana:	1. Zoran Suša, mag.ing.arh. 4. Roko Košta, mag.ing.arh. 2. Josip Gršković, dipl.ing.arh. 5. Vencislav Butić, et.ih. 3. Filip Juranov, dipl.ing.građ. 6. Šime Ljubičić, aps.arh.	
Pečat predstavničkog tijela:	Predsjednik predstavničkog tijela: Žilko Kolega, dr.med.	
Istovjetnost ovog prostornog plana s izvornikom ovjerava:	Pečat nadležnog upravnog tijela: (ime, prezime i potpis)	