
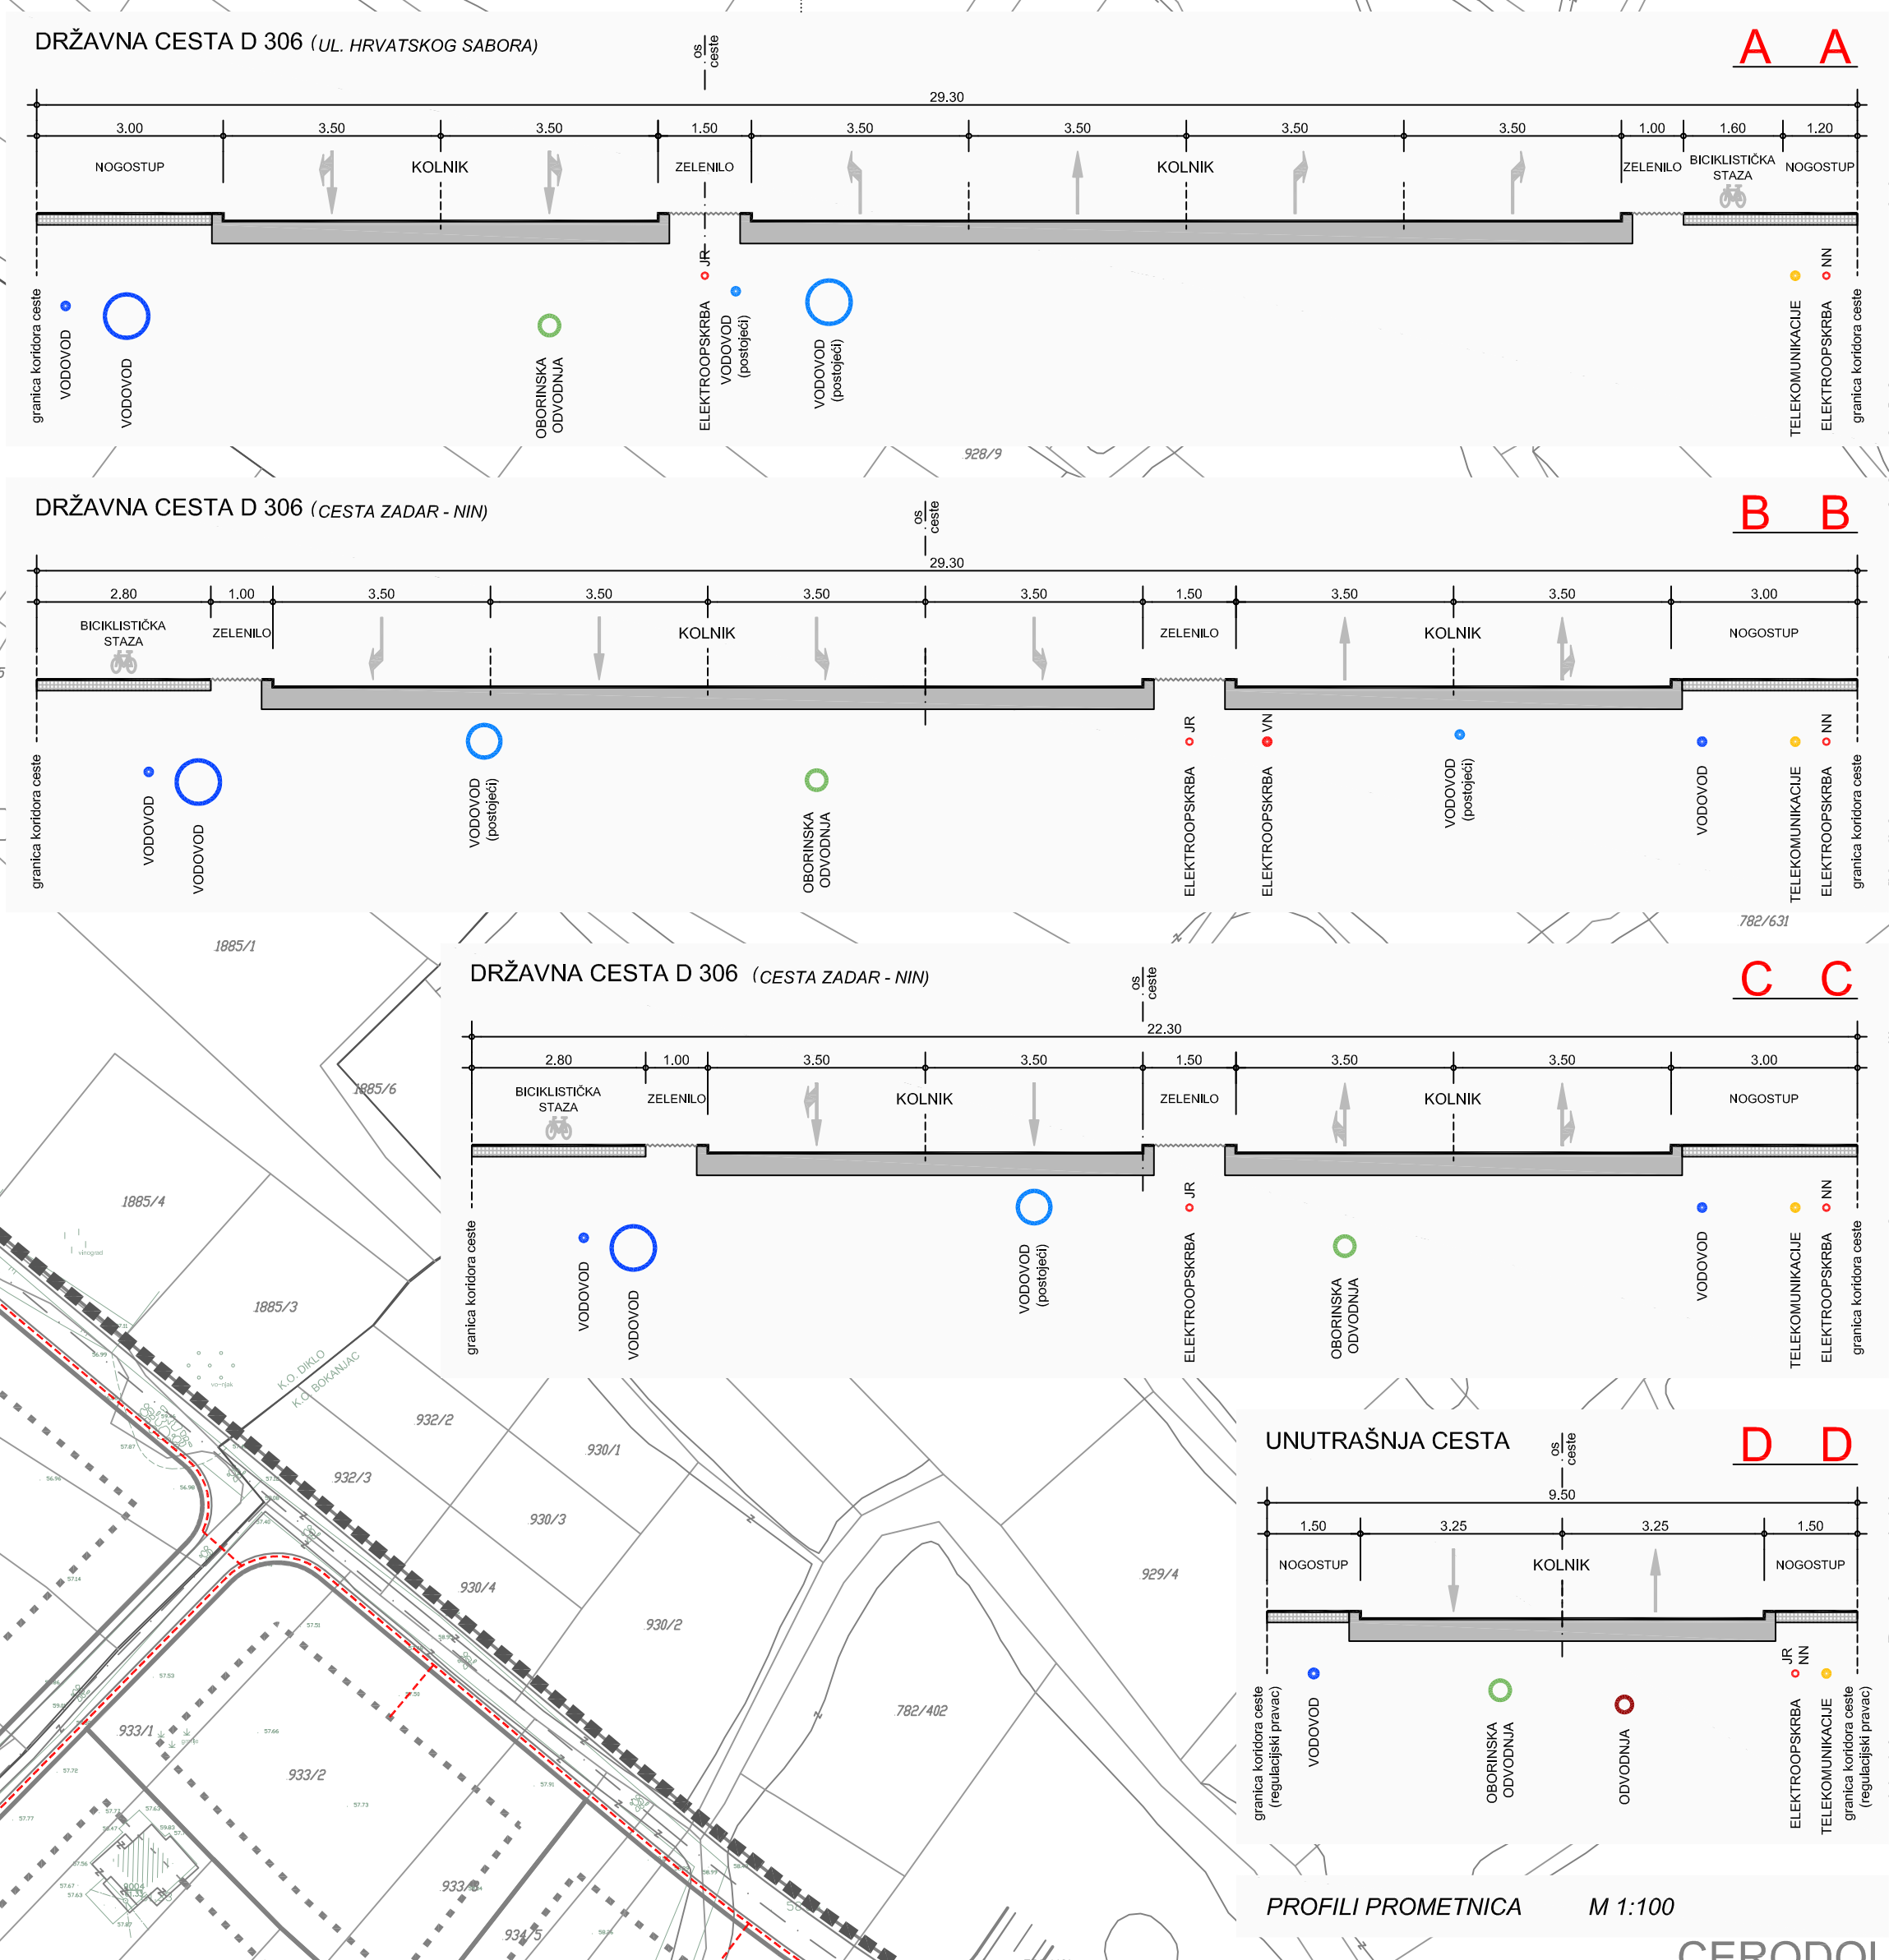


M 1:1000

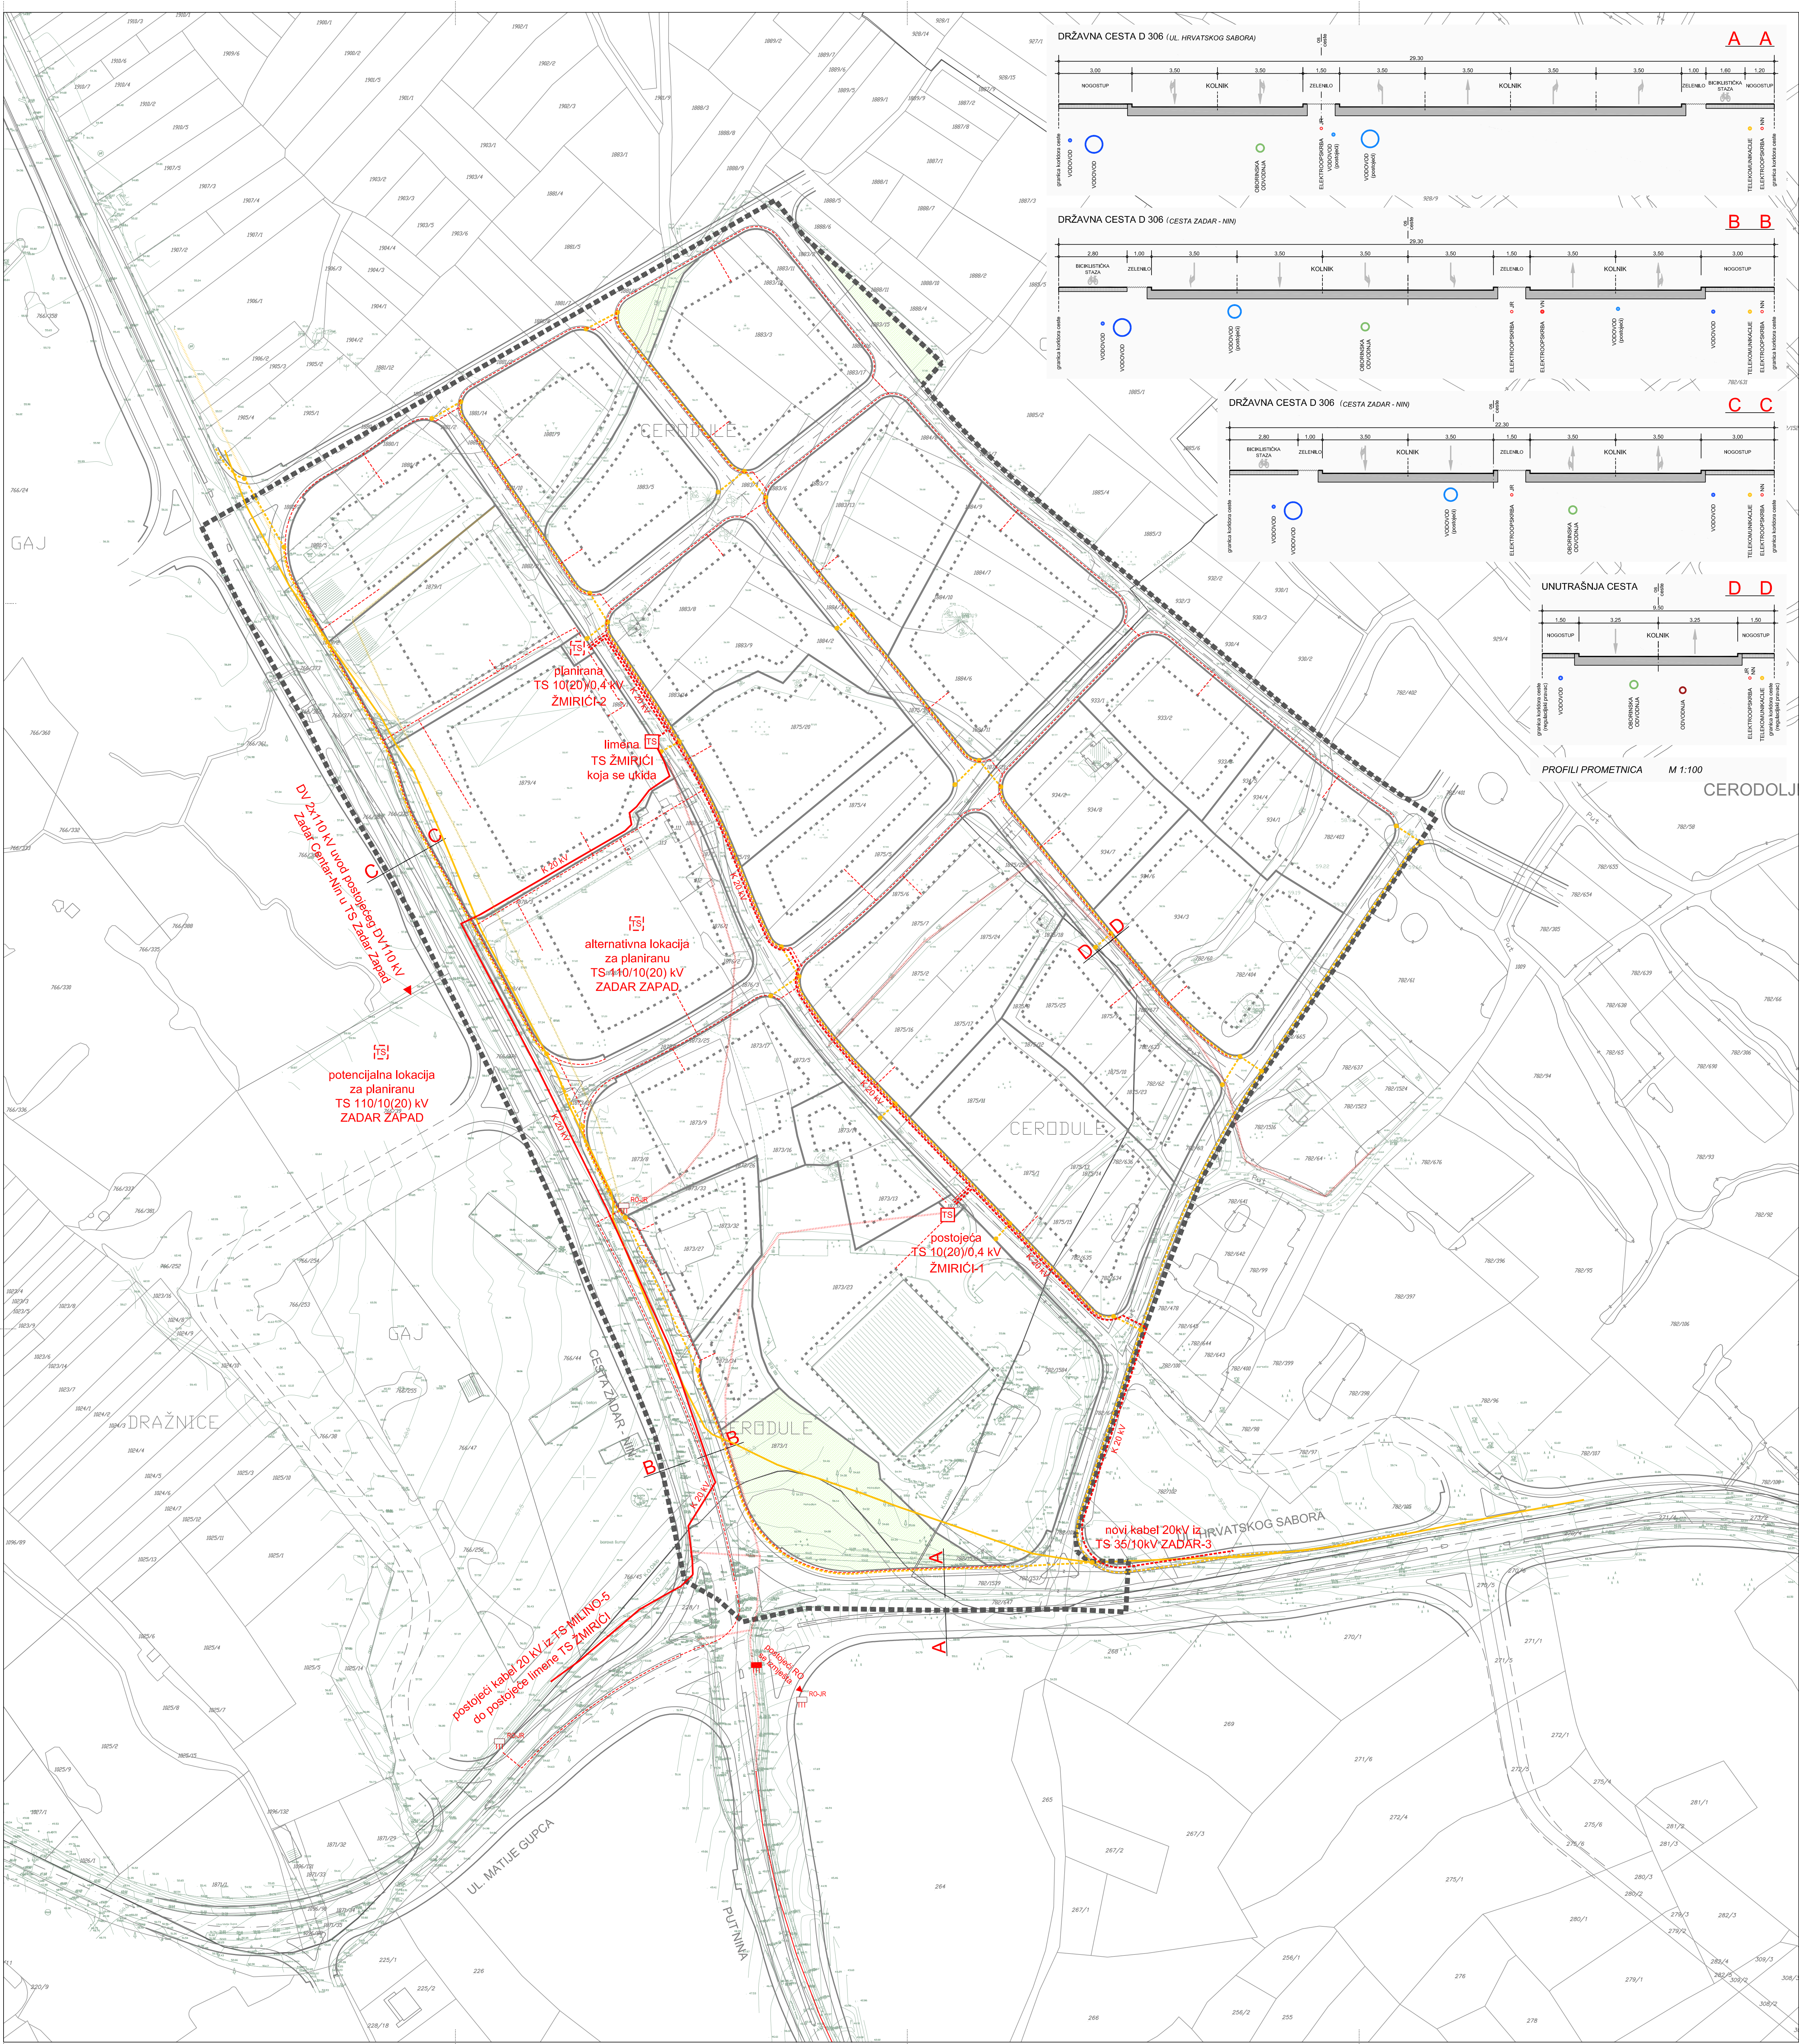

- KAZALO:**
- GRANICA OBUHVATA PROSTORNOG PLANA
 - ELEKTROENERGETIKA**
 - POSTOJEĆI 20 kV VOD
 - - - - - PLANIRANI 20 kV VOD (XHE 49-A 3x(1x185mm²))
 - POSTOJEĆI NISKONAPONSKI VOD I VOD JAVNE RASVJETE
 - - - - - PLANIRANI NISKONAPONSKI VOD (PPOO A 4x150, 4x95 I 4x35mm²) I VOD JAVNE RASVJETE (PPOO A 4x25mm²)
 - - - - - POSTOJEĆI NISKONAPONSKI VOD KOJI SE UKIDA
 - TS TRAFOSTANICA
 - TS PLANIRANA TRAFOSTANICA
 - TELEKOMUNIKACIJE**
 - POSTOJEĆI TK PODZEMNI VOD (koji se izmjenja na planiranu trasu)
 - - - - - PLANIRANI TK PODZEMNI VOD (PEHD CIJEVI 2X50 mm)
 - POSTOJEĆI TK NADZEMNI VOD KOJI SE UKIDA
 - ZDENAC TIP "D-1" DISTRIBUTIVNE TK KANALIZACIJE
 - OSTALO**
 - KATASTARSKA PODLOGA
 - GEODETSKA PODLOGA
 - GRANICA GRADEVNE ČESTICE
 - - - - - GRANICA GRADIVOG DIJELA ČESTICE
 - ZAŠTITNE ZELENE POVRŠINE
 - A A OZNAKA PRESJEKA CESTE
 - PLANIRANA PROMETNA MREŽA UNUTAR OBUHVATA DPU-a
 - PLANIRANI KORIDOR DRŽAVNE CESTE D 306

KONAČNI PRIJEDLOG PROSTORNOG PLANA

Županija:	ZADARSKA ŽUPANIJA	
Grad:	GRAD ZADAR	
Naziv prostornog plana:	IZMJENE I DOPUNE DETALJNOG PLANA UREĐENJA PODRUČJA ŽMIRIČI U ZADRU	
Naziv kartografskog prikaza:	PROMETNA, TELEKOMUNIKACIJSKA I KOMUNALNA INFRASTRUKTURNA MREŽA ENERGETSKI I TK SUSTAV	
Broj kartografskog prikaza:	2.C	Mjerilo kartografskog prikaza: 1:1000
Odluka o izradi prostornog plana (službeno glasilo):	Odluka predstavničkog tijela o donošenju plana (službeno glasilo): "Glasnik Grada Zadra" br. 16/12	
Javna rasprava (datum objave):	Javni uvid održan:	Ponovljeni javni uvid održan:
od: 15. srpnja 2013. Ponovna javna rasprava (datum objave): "Zadarski list", 22. veljače 2014.	od: 15. srpnja 2013. do: 23. srpnja 2013.	od: 3. ožujka 2014. do: 11. ožujka 2014.
Pečat upravnog tijela odgovornog za provođenje javne rasprave:	Odgovorna osoba za provođenje javne rasprave: Matko Segarić, dipl.ing.građ.	
Pravna osoba koja je izradila plan:	D & Z d.o.o. Zadar	
Pečat pravne osobe koja je izradila plan:	Odgovorna osoba: Davor Uglešić, dipl.ing.građ.	
Voditelj izrade prostornog plana:	Zoran Suša, mag.ing.arh.	
Stručni tim u izradi plana:	1. Zoran Suša, mag.ing.arh. 4. Roko Košta, mag.ing.arh. 2. Josip Gršković, dipl.ing.arh. 5. Vendišlav Butić, et.teh. 3. Filip Juranov, dipl.ing.građ. 6. Šime Ljubičić, aps.arh.	
Pečat predstavničkog tijela:	Predsjednik predstavničkog tijela: Žilko Kolega, dr.med.	
Istovjetnost ovog prostornog plana s izvornikom ovjerava:	Pečat nadležnog upravnog tijela: (ime, prezime i potpis)	