






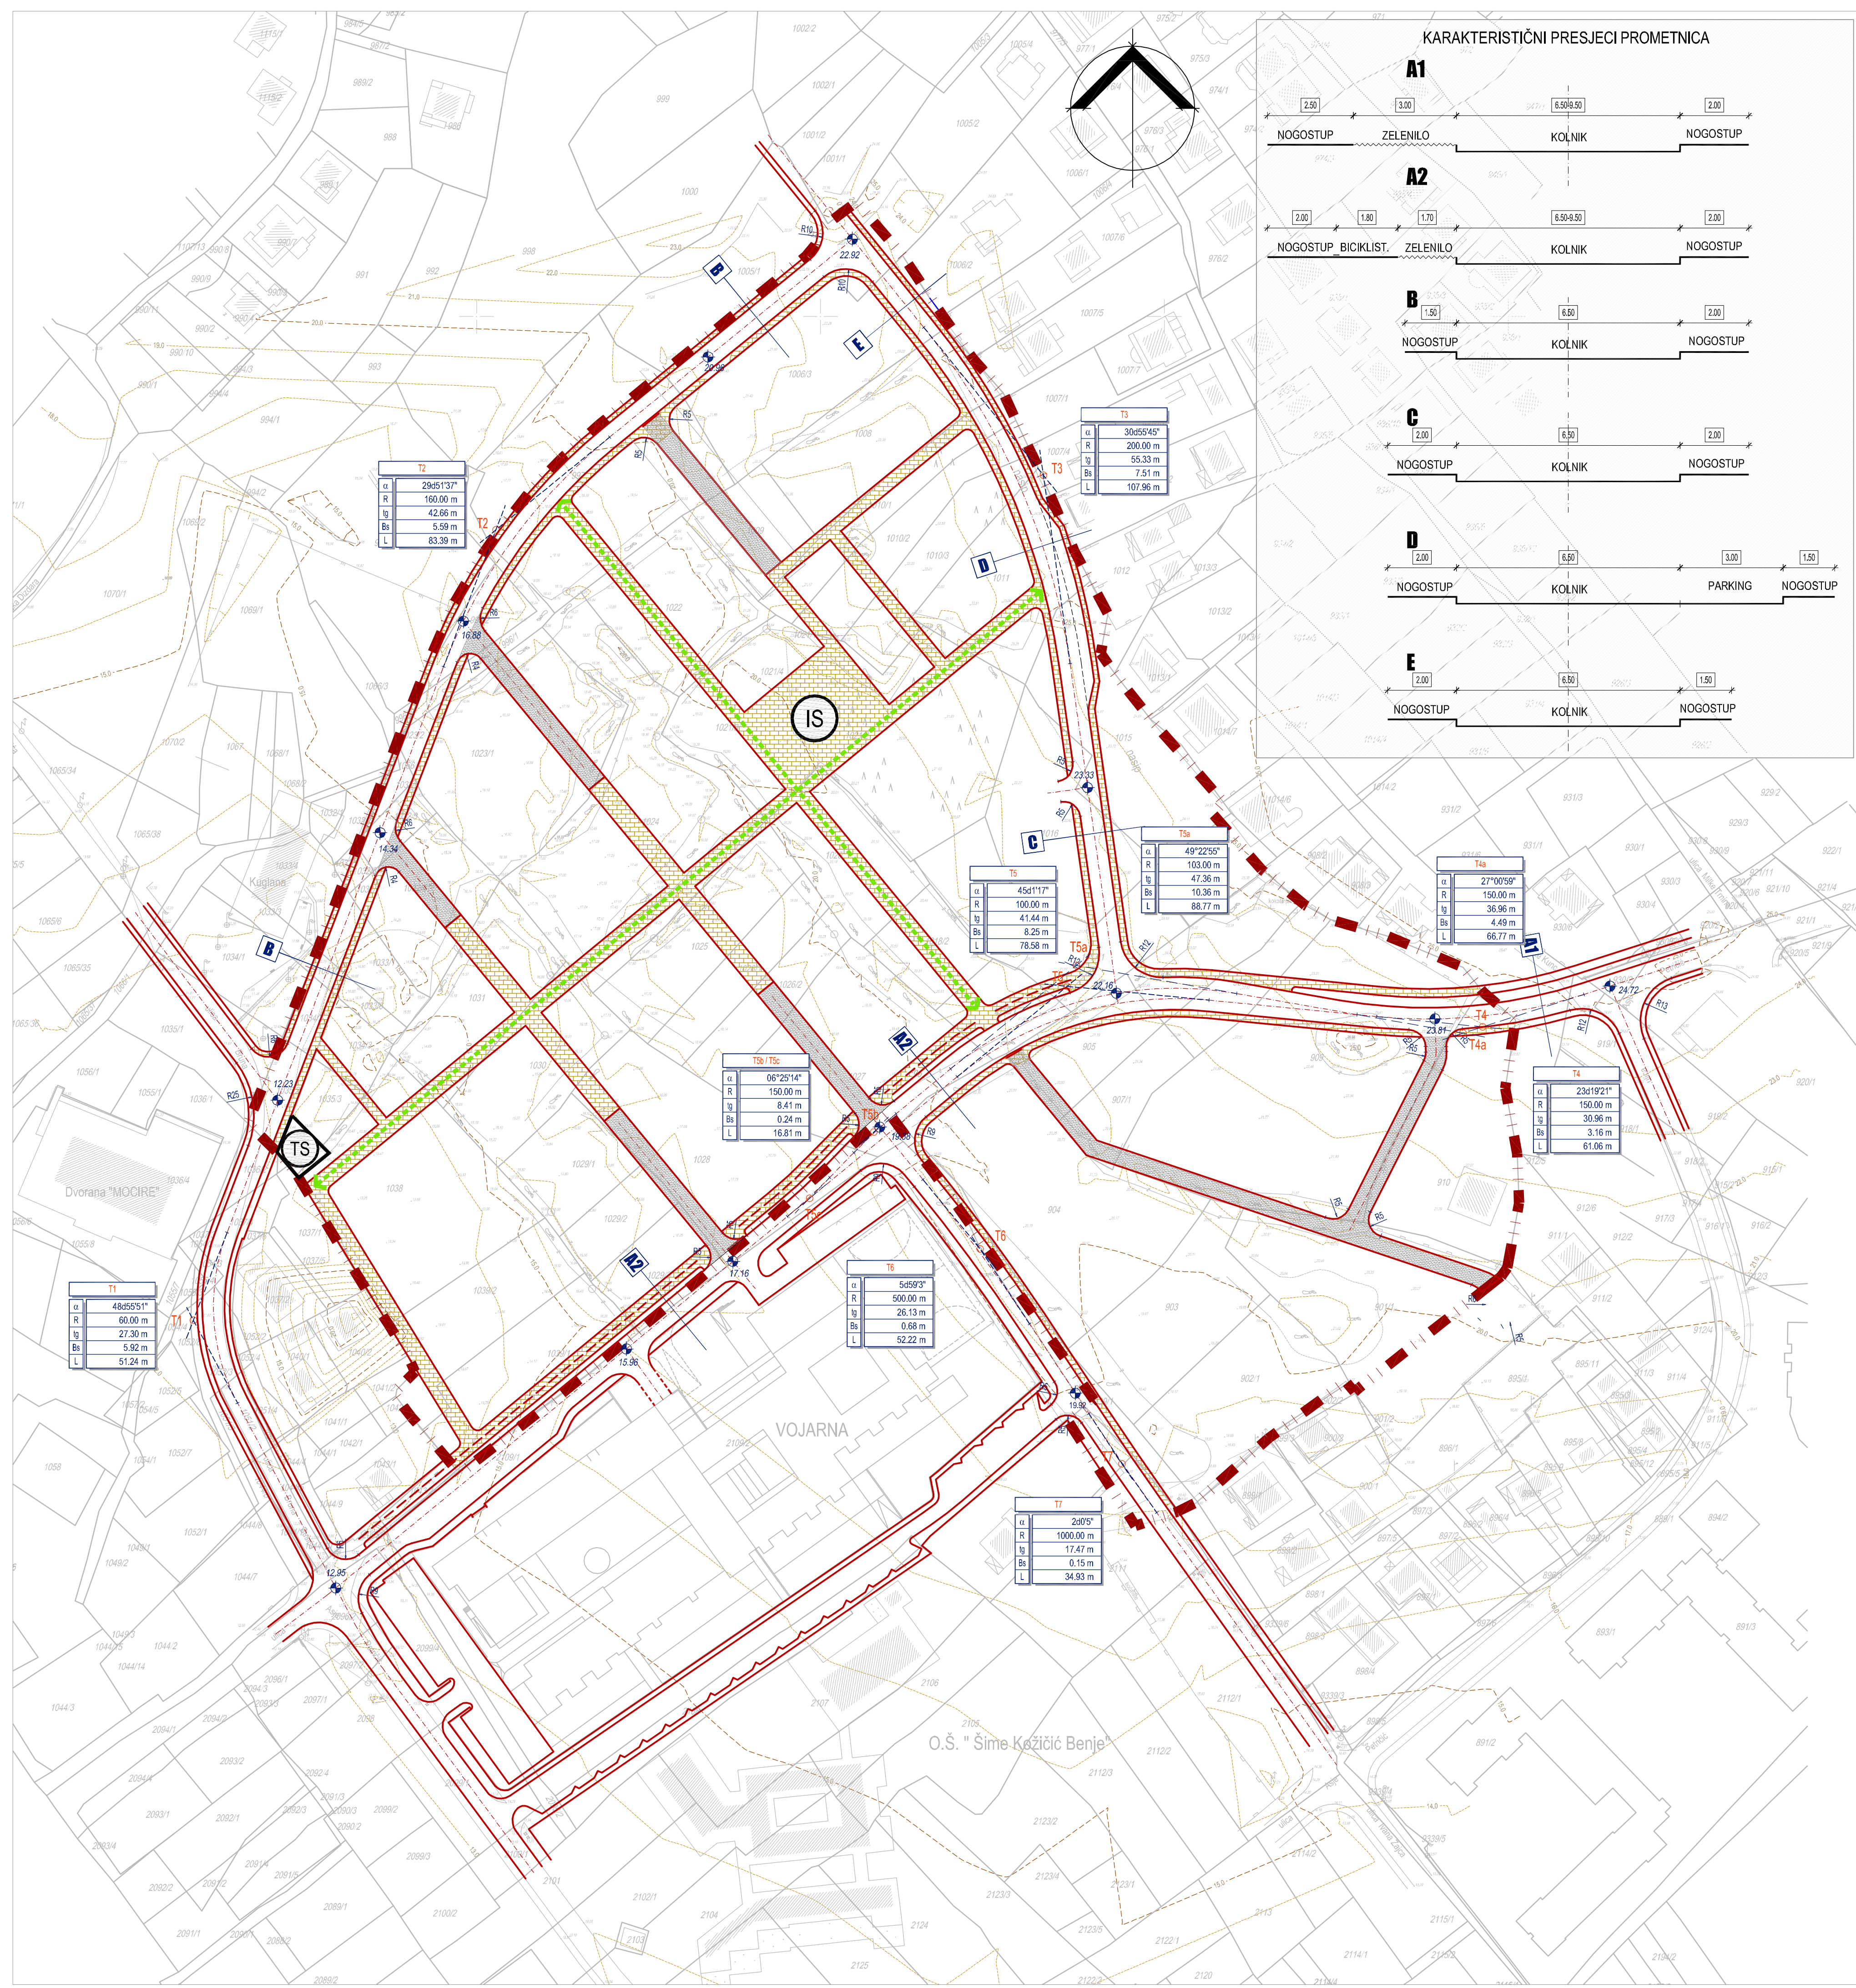
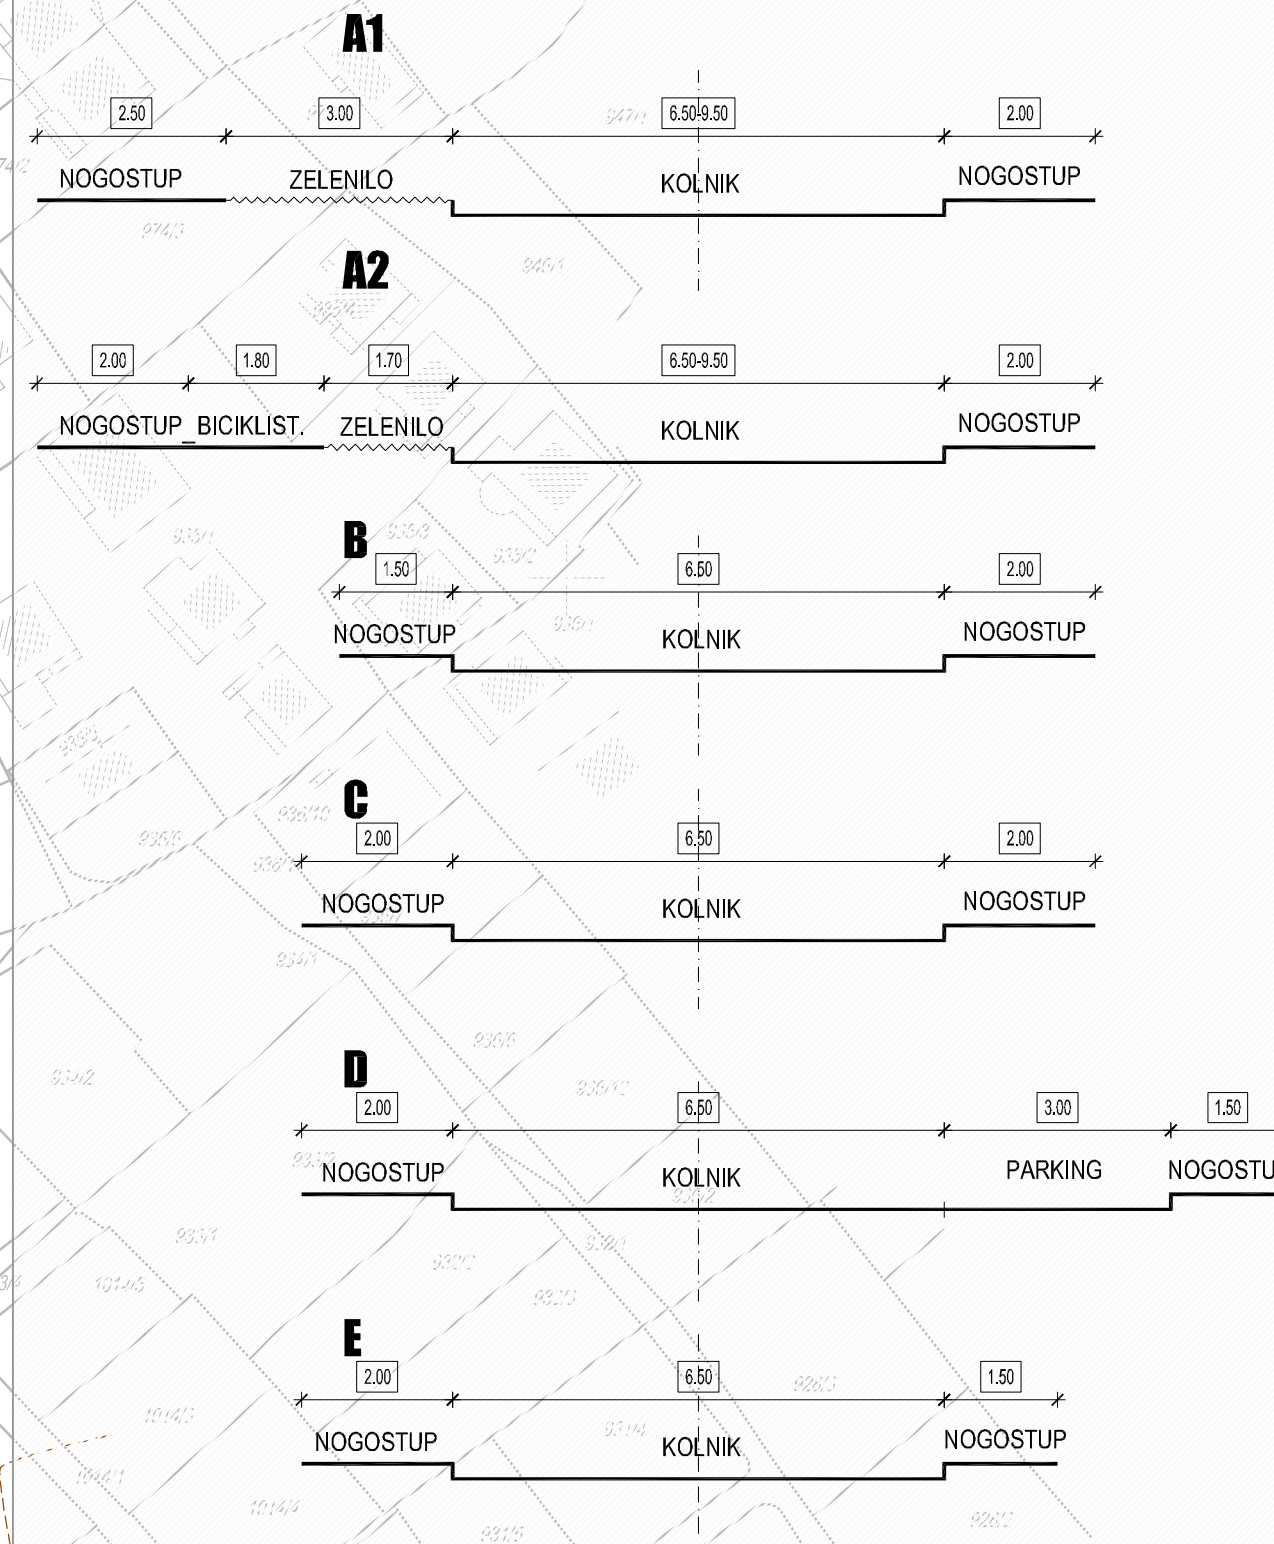
URBANISTIČKI PLAN UREĐENJA STAMBENE ZONE "MOCIRE"

MJ. 1:1000


KAZALO

-  GRANICA OBUHVATA PLANA
-  PROMETNICE
-  KOLNO-PJEŠAČKE POVRŠINE
-  PJEŠAČKE POVRŠINE
-  GLAVNI PJEŠAČKI PRAVCI

KARAKTERISTIČNI PRESJECI PROMETNICA



KONAČNI PRIJEDLOG PLANA

Županije:	ZADARSKA
Grad:	ZADAR
Naziv prostornog plana:	URBANISTIČKI PLAN UREĐENJA STAMBENE ZONE "MOCIRE" U ZADRU
Naziv kartografskog prikaza:	PROMETNA I ULIČNA MREŽA
Broj kartografskog prikaza:	2.a
Mjerilo kartografskog prikaza:	1:1000
Odluka o izradi Plana: (službeno glasilu):	Odluka predstavničkog tijela o donošenju plana (službeno glasilu):
"Glasnik grada Zadra" br.08/12	"Glasnik grada Zadra" br. ___/14
Javna rasprava (datum objave):	Javni uvid održan:
"Zadarski list" 8. srpnja 2013.	od: 15. srpnja 2013. do: 19. kolovoza 2013.
Javna rasprava - ponovljeni javni uvid (datum objave):	Javni uvid održan:
"Zadarski list" 22. veljače 2014.	od: 3. ožujka 2014. do: 11. ožujka 2014.
Pečat tijela odgovornog za provođenje javne rasprave:	Odgovorna osoba za provođenje javne rasprave:
	Matko Segarić, dipl. ing. građ.
Suglasnost za Plan prema Članku 98. Zakona o prostornom uređenju i gradnji ("Narodne Novine" br.76/07, 38/09, 55/11, 90/11 i 50/12),	
Broj suglasnosti, klasa:	Datum:
Pravna osoba/tijelo koje je izradilo plan:	
	
Pečat pravne osobe/tijela koje je izradilo plan:	Odgovorna osoba:
	Željko Predovan, dipl. ing. arh.
Koordinator plana:	
Željko Predovan, dipl. ing. arh.	
Stručni tim u izradi plana:	
1. Željko Predovan, dipl. ing. arh.	6. Maja Kijanak, mag.ing.prosp.arch.
2. Stephen Tony Brčić, dipl. ing. prost. pl.	7. Slavica Kardum, dipl.iur.
3. Ante Bljačić, dipl. ing. arh.	8. Denis Batur, mag. ing. aedif.
4. Ivan Šutlović, dipl. ing. el.	9. Zlatko Adorčić, grad. teh.
5. Jure Grčić, dipl. ing. građ.	10. Goran Utković, grad.teh.
Pečat predstavničkog tijela:	Predsjednik predstavničkog tijela:
	Živko Kolega, dr. med
Istovjetnost ovog prostornog plana s izvornikom:	Pečat nadležnog tijela:
(ime, prezime i potpis)	