


# URBANISTIČKI PLAN UREĐENJA STAMBENE ZONE "MOCIRE"

MJ. 1:1000

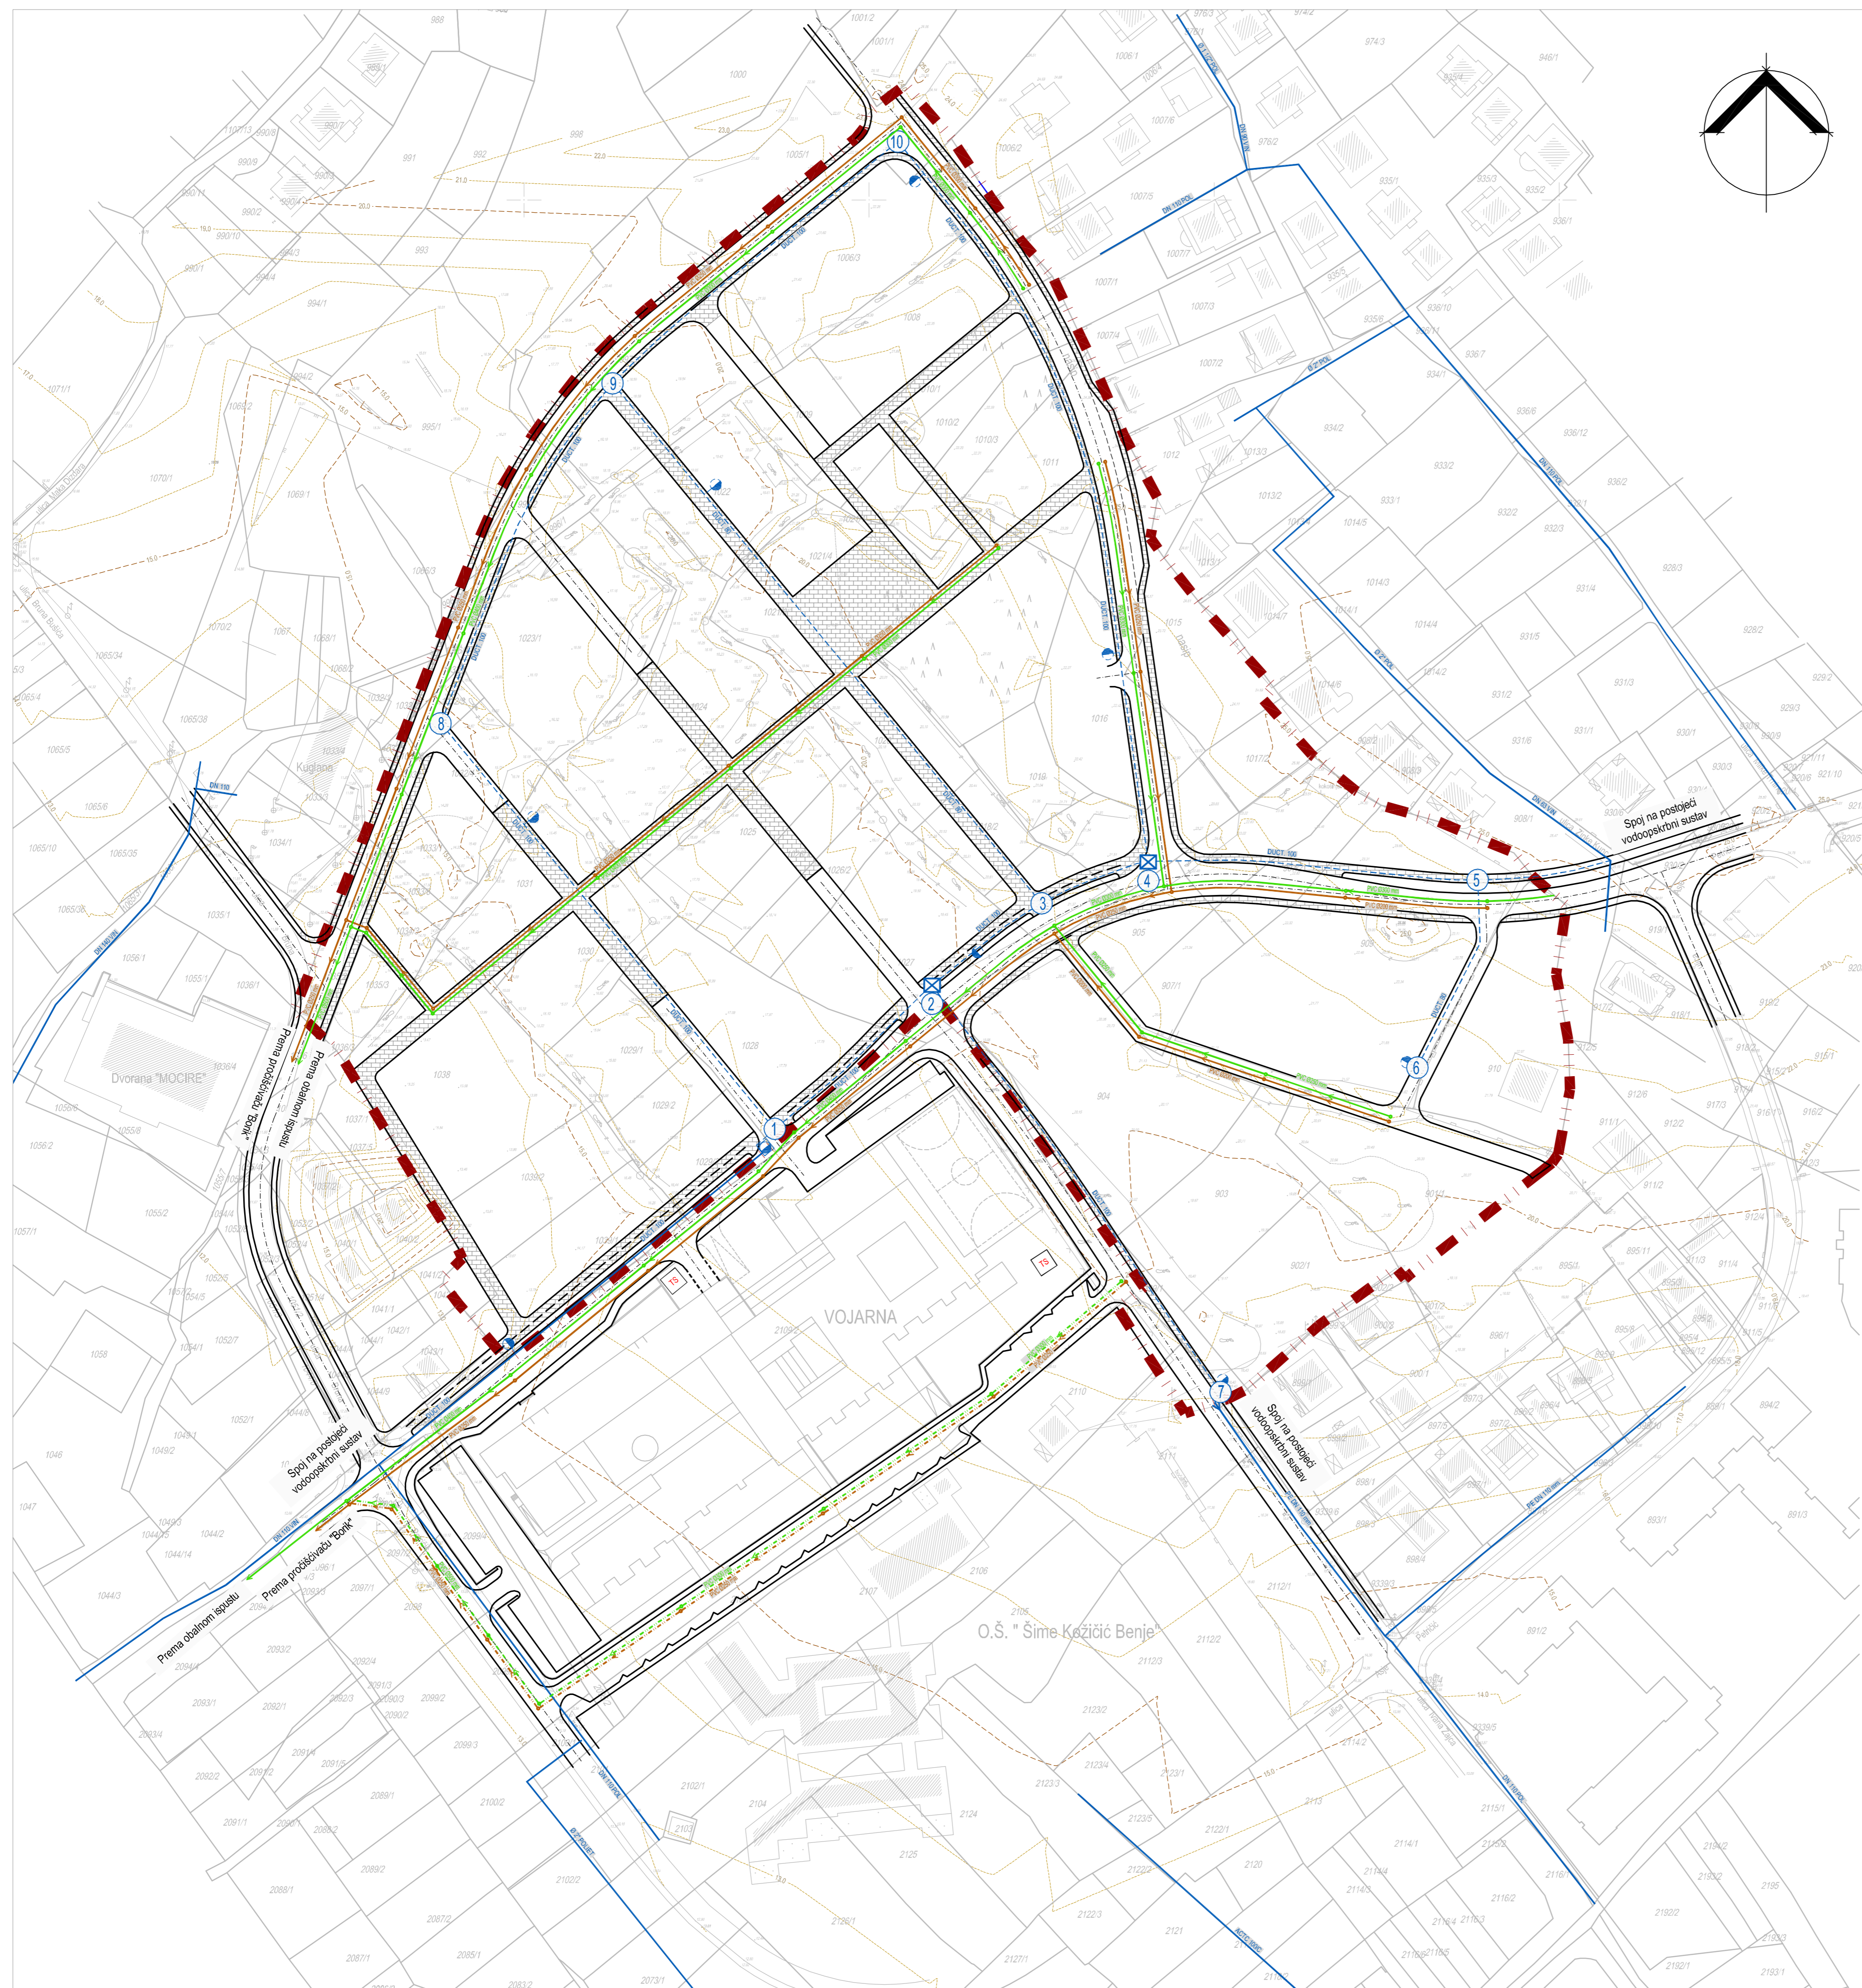

## KAZALO

- - - GRANICA OBUHVATA PLANA
  
- VODOOPSKRBA**
- POSTOJEĆI CJEVOVOD
- - - PLANIRANI CJEVOVOD
- NADZEMNI HIDRANT
- Ø150 MATERIJAL I PROFIL CJEVI
- ČVORovi VODOVodne MREŽE
- ŠAHT VODOVodne MREŽE
  
- ODVODNJA**
- PLANIRANA FEKALNA KANALIZACIJA
- - - FEKALNA KANALIZACIJA PREMA DPU CENTRA ZA ODGOJ OSOBA S POSEBNIM POTREBAMA "MOCIRE"
- PLANIRANA OBORINSKA KANALIZACIJA
- - - OBORINSKA KANALIZACIJA PREMA DPU CENTRA ZA ODGOJ OSOBA S POSEBNIM POTREBAMA "MOCIRE"
- > SMJER TEČENJA
- PVC Ø300 MATERIJAL I PROFIL CJEVI
- OKNO OBORINSKE I FEKALNE KANALIZACIJE

## KONAČNI PRIJEDLOG PLANA

Županije:	ZADARSKA
Grad:	ZADAR
Naziv prostornog plana:	URBANISTIČKI PLAN UREĐENJA STAMBENE ZONE "MOCIRE" U ZADRU
Naziv kartografskog prikaza:	VODOOPSKRBA I ODVODNJA OTPADNIH VODA
Broj kartografskog prikaza:	2.c
Mjerilo kartografskog prikaza:	1:1000
Odluka o izradi Plana: (službeno glasilu):	"Glasnik grada Zadra" br.08/12
Odluka predstavničkog tijela o donošenju plana (službeno glasilu):	"Glasnik grada Zadra" br. ___/14
Javna rasprava (datum objave):	"Zadarski list" 8. srpnja 2013.
Javni uvid održan:	od: 15. srpnja 2013. do: 19. kolovoza 2013.
Javna rasprava - ponovljeni javni uvid (datum objave):	"Zadarski list" 22. veljače 2014.
Javni uvid održan:	od: 3. ožujka 2014. do: 11. ožujka 2014.
Pečat tijela odgovornog za provođenje javne rasprave:	Odgovorna osoba za provođenje javne rasprave:
	Matko Segarić, dipl. ing. građ.
Suglasnost za Plan prema Članku 98. Zakona o prostornom uređenju i gradnji ("Narodne Novine" br.7607, 3809, 55/11, 90/11 i 50/12),	
Broj suglasnosti, klasa:	Datum:
Pravna osoba/tijelo koje je izradilo plan:	
Pečat pravne osobe/tijela koje je izradilo plan:	Odgovorna osoba:
	Željko Predovan, dipl. ing. arh.
Koordinator plana:	Željko Predovan, dipl. ing. arh.
Stručni tim u izradi plana:	1. Željko Predovan, dipl. ing. arh. 2. Stephen Tony Brčić, dipl. ing. prost. pl. 3. Ante Bljačić, dipl. ing. arh. 4. Ivan Šutlović, dipl. ing. el. 5. Jure Grbić, dipl. ing. građ. 6. Maja Kijanak, mag.ing.prosp.arch. 7. Slavica Kardum, dipl.iur. 8. Denis Batur, mag. ing. aedif. 9. Zlatko Adorić, građ. teh. 10. Goran Utković, građ.teh.
Pečat predstavničkog tijela:	Predsjednik predstavničkog tijela:
	Živko Kolega, dr. med
Istovjetnost ovog prostornog plana s izvornikom ovjerava:	Pečat nadležnog tijela:
	(ime, prezime i potpis)