
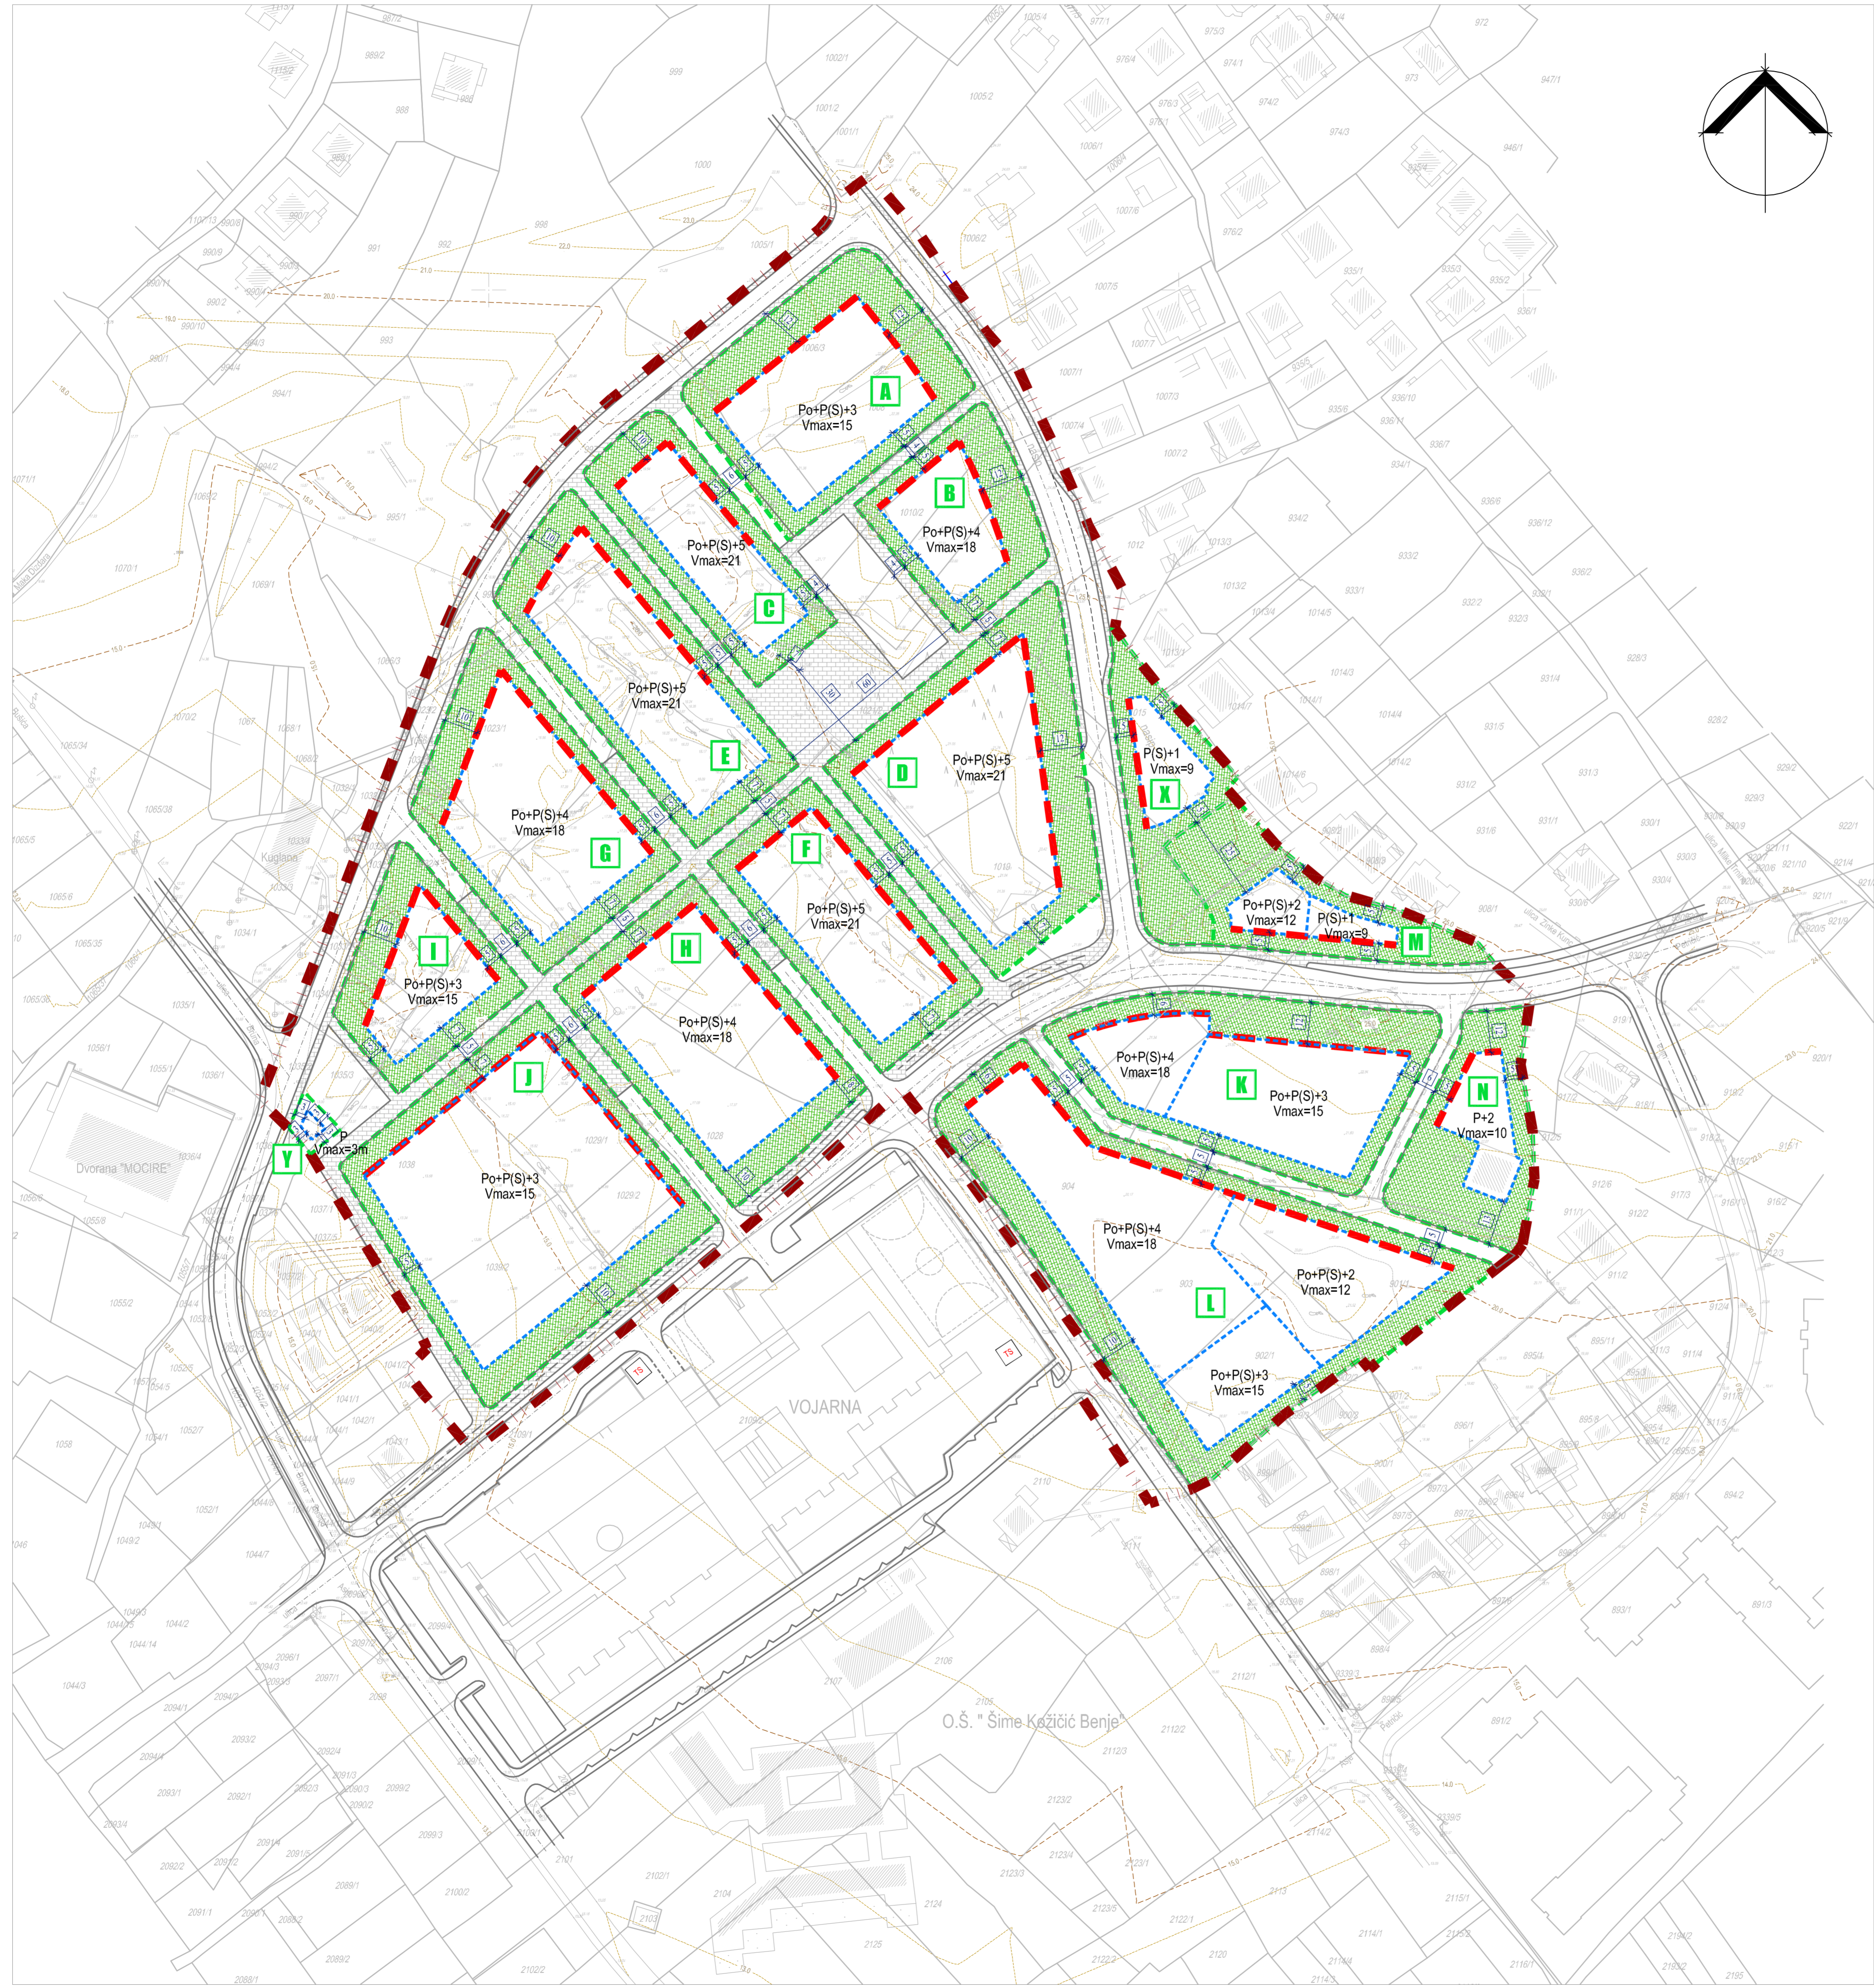


URBANISTIČKI PLAN UREĐENJA STAMBENE ZONE "MOCIRE"

MJ. 1:1000

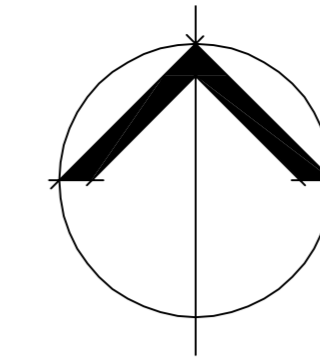

KAZALO

- - - GRANICA OBUHVATA PLANA
- D OZNAKA I GRANICA OBUHVATA GRAĐEVNE CJELINE
- E GRADIVI DIO GRAĐEVNE CJELINE
- F NEGRADIVI DIO GRAĐEVNE CJELINE
- - - GRAĐEVINSKI PRAVAC
- + 15.00 NAJMANJA (NE I OBAVEZNA) UDALJENOST GRADIVE POVRŠINE OD REGULACIJSKOG PRAVCA ILI MEDE
- Po+P(S)+1 NAJVIŠA DOPUŠTENA KATNOST GRAĐEVINE
- Vmax=10 NAJVIŠA DOPUŠTENA VISINA GRAĐEVINE

KONAČNI PRIJEDLOG PLANA

Županije:	ZADARSKA											
Grad:	ZADAR											
Naziv prostornog plana:	URBANISTIČKI PLAN UREĐENJA STAMBENE ZONE "MOCIRE" U ZADRU											
Naziv kartografskog prikaza:	NAČIN I UVJETI GRADNJE											
Broj kartografskog prikaza:	4.	Mjerilo kartografskog prikaza: 1:1000										
Odluka o izradi Plana: (službeno glasilik):	"Glasnik grada Zadra" br.08/12	Odluka predstavničkog tijela o donošenju plana (službeno glasilik): "Glasnik grada Zadra" br. ___/14										
Javna rasprava (datum objave): "Zadarski list" 8. srpnja 2013.	Javni uvid od države: od: 15. srpnja 2013. do: 19. kolovoza 2013.	Javni uvid od države: od: 3. ožujka 2014. do: 11. ožujka 2014.										
Javna rasprava - ponovljeni javni uvid (datum objave): "Zadarski list" 22. veljače 2014.	Javni uvid od države: od: 3. ožujka 2014. do: 11. ožujka 2014.	Javni uvid od države: od: 3. ožujka 2014. do: 11. ožujka 2014.										
Pečat tijela odgovornog za provođenje javne rasprave:	Odgovorna osoba za provođenje javne rasprave: Matko Segarić, dipl. ing. građ.											
Suglasnost za Plan prema članku 98. Zakona o prostornom uređenju i gradnji ("Narodne Novine" br.7607, 3809, 5511, 9011 i 5012),	Datum:											
Broj suglasnosti, klasa:	Datum:											
Pravna osobnost koja je izradila plan:	BLOCK-PROJEKT d.o.o. <small>za arhitekturu i prostorno planiranje KRALJA TVRTKA 3, 23000 ZADAR IBAN: HR20230000110001600016</small>											
Pečat pravne osobnosti koja je izradila plan:	Odgovorna osoba: Željko Predovan, dipl. ing. arh.											
Koordinator plana:	Željko Predovan, dipl. ing. arh.											
Stručni tim u izradi plana:	<table style="width: 100%; border: none;"> <tr> <td style="width: 50%;">1. Željko Predovan, dipl. ing. arh.</td> <td style="width: 50%;">6. Maja Kijanak, mag.ing.prosp.arch.</td> </tr> <tr> <td>2. Stephen Tony Brčić, dipl. ing. prost. pl.</td> <td>7. Slavica Kardum, dipl.iur.</td> </tr> <tr> <td>3. Ante Bljačić, dipl. ing. arh.</td> <td>8. Denis Batur, mag. ing. aedif.</td> </tr> <tr> <td>4. Ivan Šutović, dipl. ing. el.</td> <td>9. Zlatko Adorčić, grad. teh.</td> </tr> <tr> <td>5. Jure Grbić, dipl. ing. građ.</td> <td>10. Goran Utković, grad.teh.</td> </tr> </table>		1. Željko Predovan, dipl. ing. arh.	6. Maja Kijanak, mag.ing.prosp.arch.	2. Stephen Tony Brčić, dipl. ing. prost. pl.	7. Slavica Kardum, dipl.iur.	3. Ante Bljačić, dipl. ing. arh.	8. Denis Batur, mag. ing. aedif.	4. Ivan Šutović, dipl. ing. el.	9. Zlatko Adorčić, grad. teh.	5. Jure Grbić, dipl. ing. građ.	10. Goran Utković, grad.teh.
1. Željko Predovan, dipl. ing. arh.	6. Maja Kijanak, mag.ing.prosp.arch.											
2. Stephen Tony Brčić, dipl. ing. prost. pl.	7. Slavica Kardum, dipl.iur.											
3. Ante Bljačić, dipl. ing. arh.	8. Denis Batur, mag. ing. aedif.											
4. Ivan Šutović, dipl. ing. el.	9. Zlatko Adorčić, grad. teh.											
5. Jure Grbić, dipl. ing. građ.	10. Goran Utković, grad.teh.											
Pečat predstavničkog tijela:	Predsjednik predstavničkog tijela: Živko Kolega, dr. med											
Istovjetnost ovog prostornog plana s izvornikom ovjerava:	Pečat nadležnog tijela:											
(ime, prezime i potpis)												