
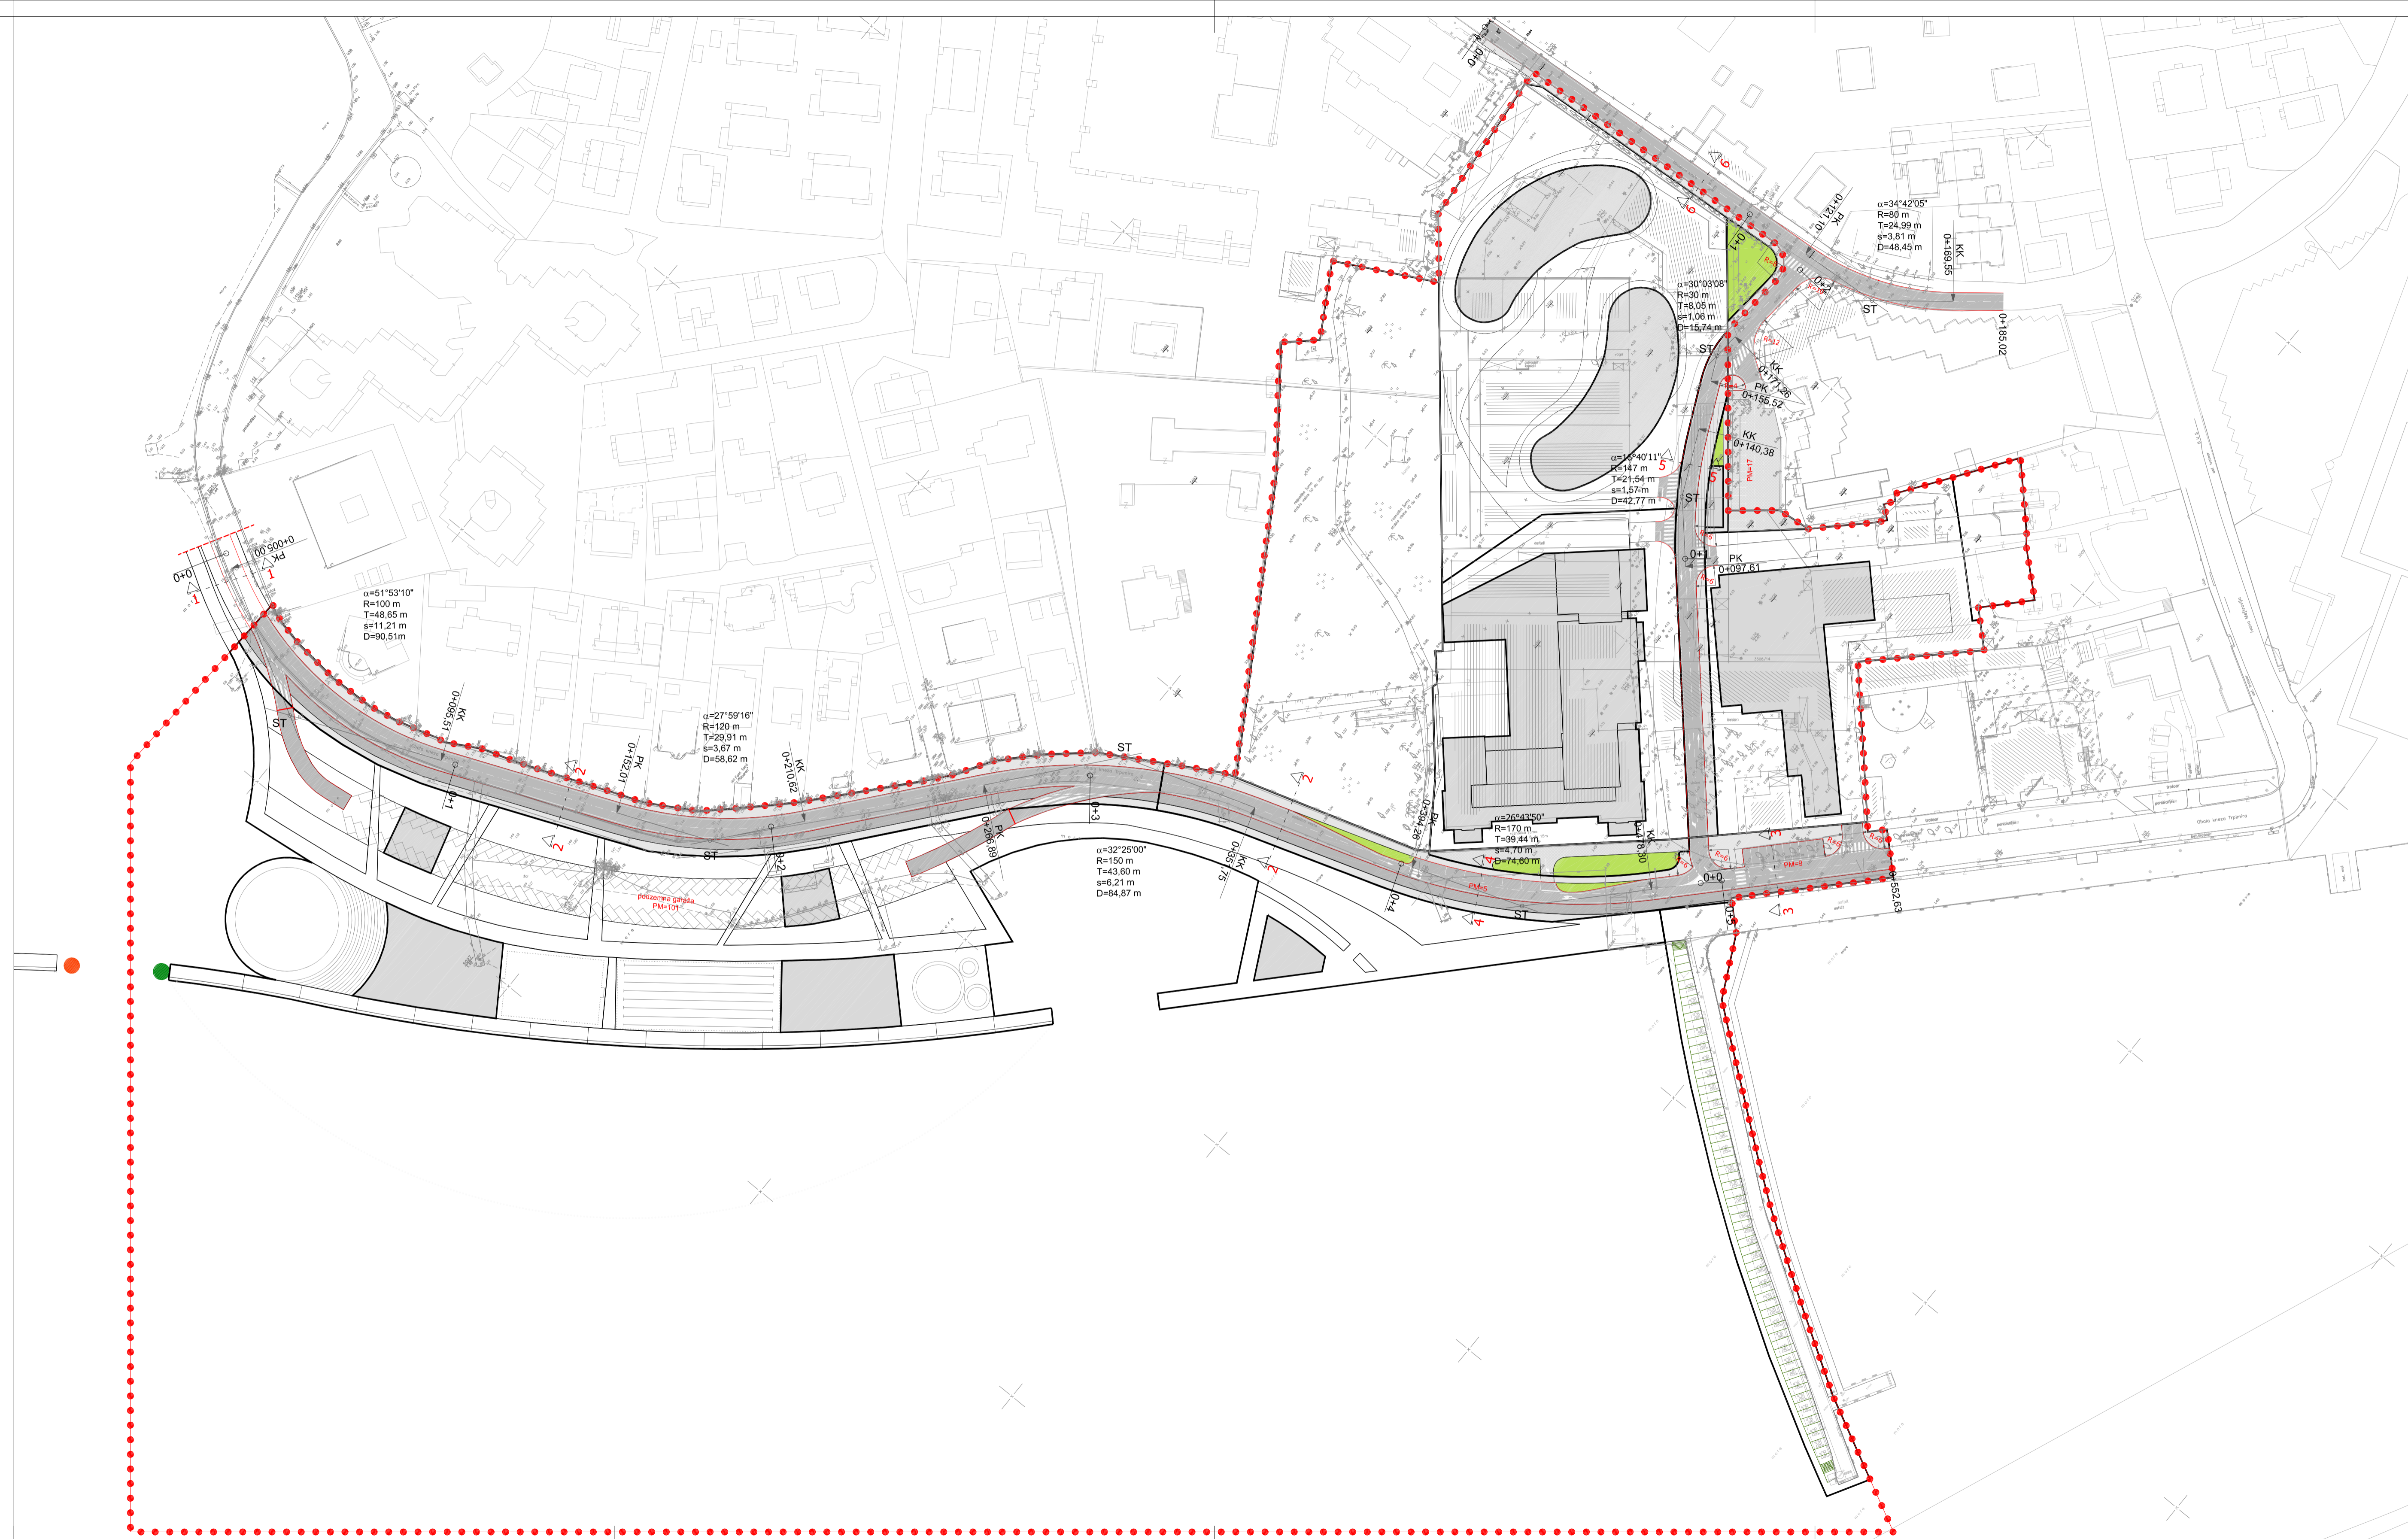
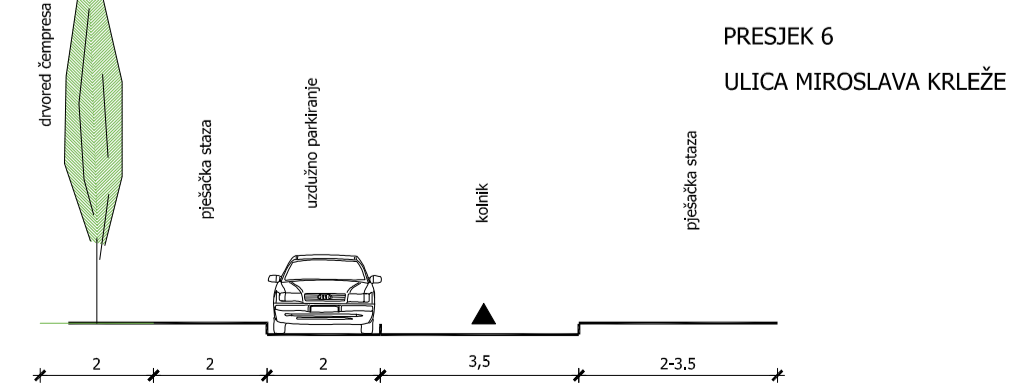
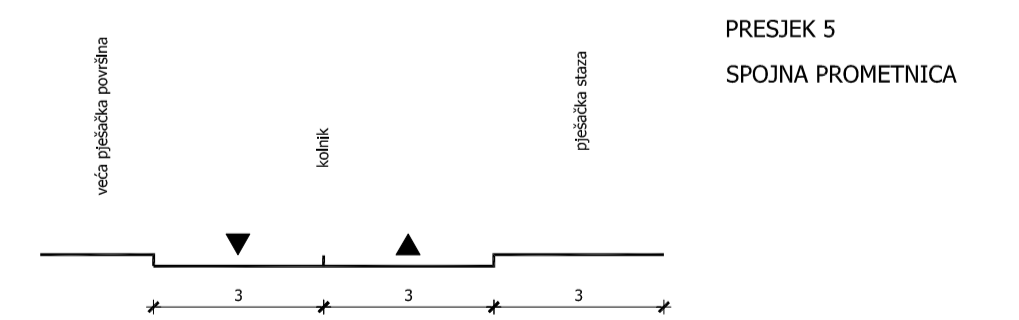
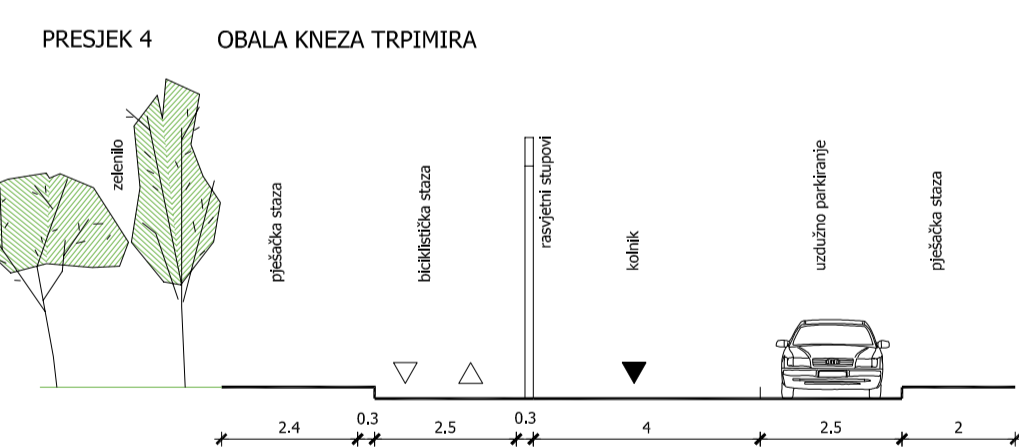
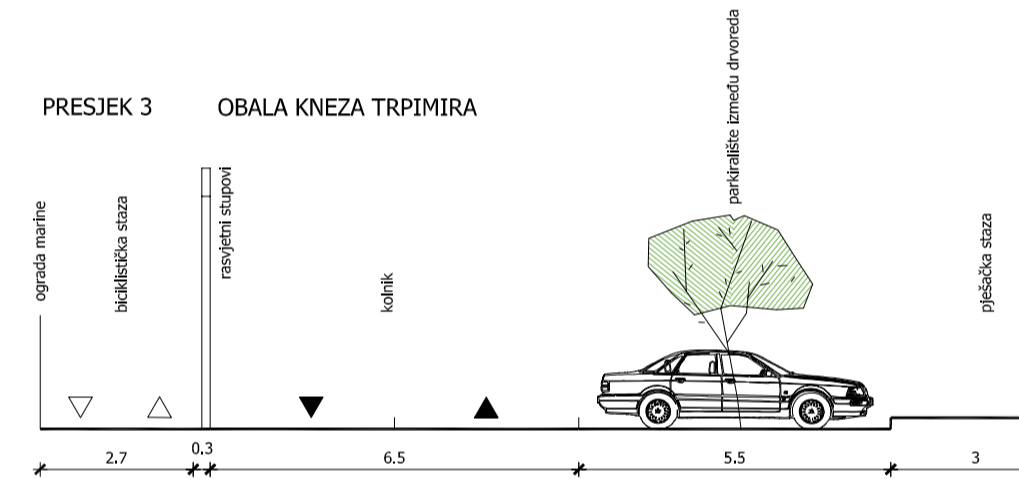
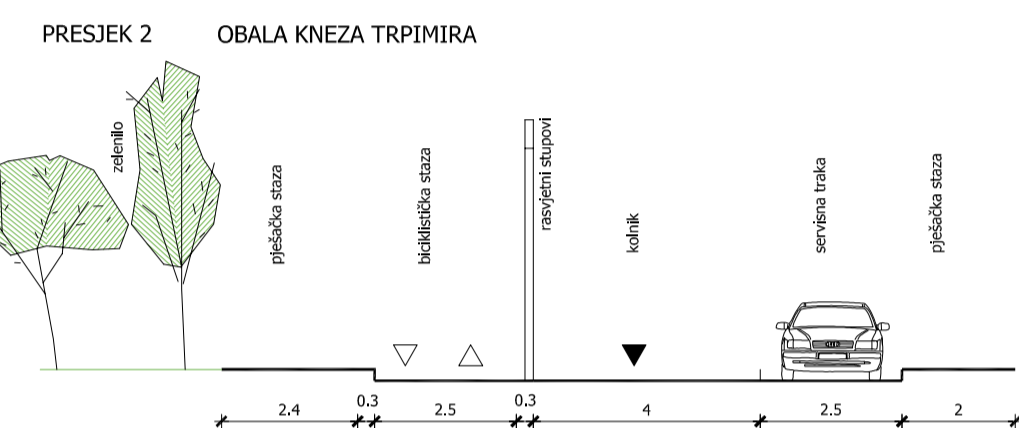



POPREČNI PROFILI PROMETNICA

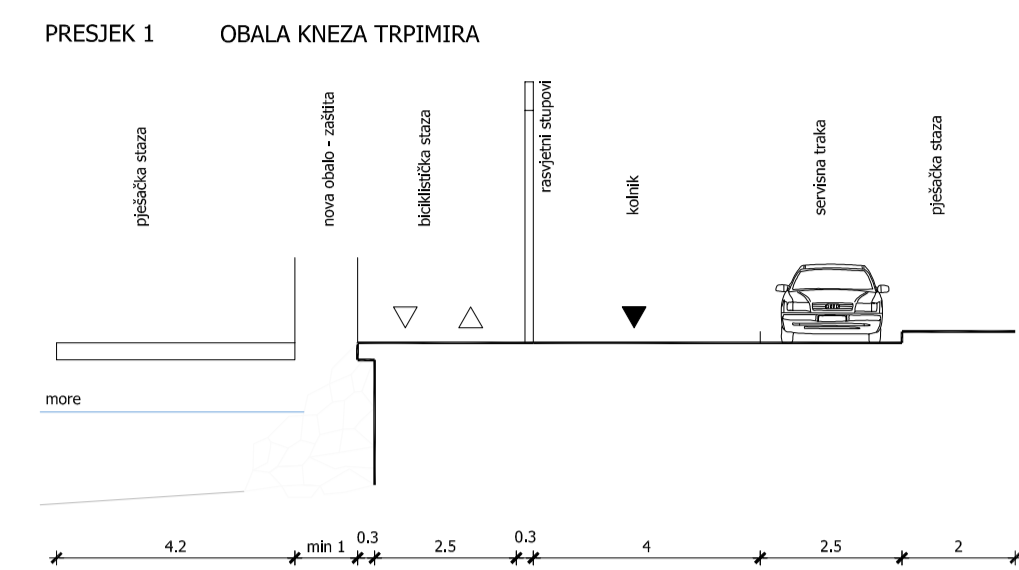

KAZALO:

- GRANICA OBUHVATA PROSTORNOG PLANA
- GRANICA GRADEVNE ČESTICE
- PLANIRANI OBJEKTI
- KOLNE POVRŠINE
- PJEŠAČKE POVRŠINE (NOGOSTUP)
- KOLNO-PJEŠAČKE POVRŠINE
- BICIKLISTIČKA STAZA
- ZELENE POVRŠINE UZ PROMETNICE

2.1 | PLAN PROMETA

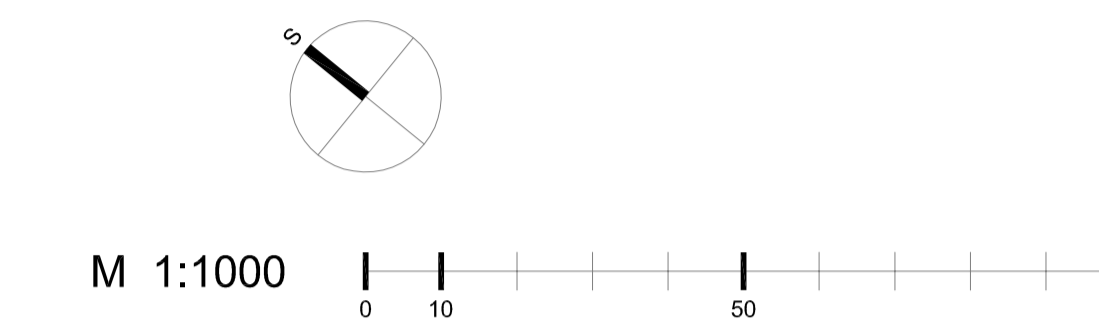

KONAČNI PRIJEDLOG PROSTORNOG PLANA

Županija: ZADARSKA ŽUPANIJA Grad: GRAD ZADAR	
Naziv prostornog plana: III. IZMJENE I DOPUNE DETALJNOG PLANA UREĐENJA ZONE PARKA I CENTRALNIH FUNKCIJA "MARASKA-PARK"	
Naziv kartografskog prikaza: PLAN PROMETA	
Broj kartografskog prikaza: 2.1	Mjerilo kartografskog prikaza: 1:1000
Odluka o izradi prostornog plana (službeno glasilo): "Glasnik Grada Zadra" br. 11/16	Odluka predstavničkog tijela o donošenju plana (službeno glasilo):
Javna rasprava (datum objave): "Glasnik Grada Zadra" br. 1/17 "Zadarski list" (7. veljače 2017.)	Javni uvid održan: od: 14. veljače 2017. do: 24. veljače 2017.
Pečat upravnog tijela odgovornog za provođenje javne rasprave:	Odgovorna osoba za provođenje javne rasprave: Matko Segarić, dipl.ing.grad.
Suglasnost na plan:	
Pravna osoba koja je izradila plan: D & Z d.o.o. Zadar	
Pečat pravne osobe koja je izradila plan:	Odgovorna osoba: Davor Uglešić, dipl.ing.grad.
Voditelj izrade prostornog plana: Zoran Šuša, mag.ing.arch.	
Stručni tim u izradi plana: 1. Zoran Šuša, mag.ing.arch. 2. Filip Juranov, dipl.ing.grad. 3. Benjamin Šimović, mag.ing.aedif 4. Roko Košta, mag.ing.arch. 5. Šime Lubičić, dipl.ing.arch. 6. Venčeslav Bušić, teh.et.	
Pečat predstavničkog tijela:	Predsjednik predstavničkog tijela: Žilko Kolega, dr.med.
Istovjetnost ovog prostornog plana s izvornikom ovjerava: (ime, prezime i potpis)	Pečat nadležnog upravnog tijela: