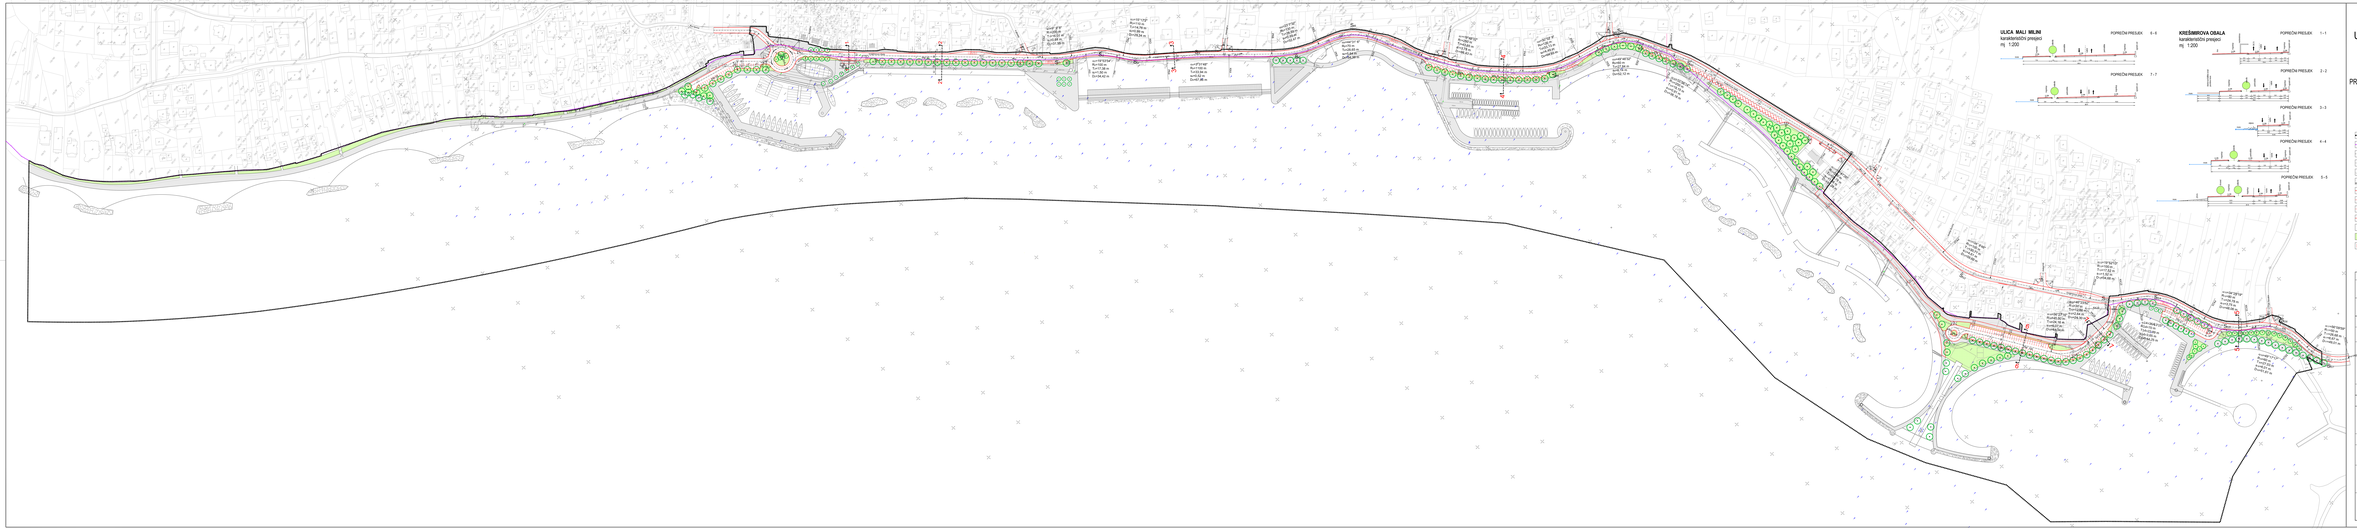

URBANISTIČKI PLAN UREĐENJA OBALNOG POJASA DIKLO

PROMETNA, ULIČNA I KOMUNALNA INFRASTRUKTURNA MREŽA - PROMETNA INFRASTRUKTURA

MJ. 1:1000

GRANICA OBUHVATA UPU-a
GRANICA POMORSKOG DOBRA
DC-DIKTE
TRASEVITI DIO DIKTE
GRANICA GAŽENOG TRASEVITA
GRANICA PRIKAZA DIKTE
KUBULIN
PREDVIĐENO MJESTO SIDRANJA NA POSTOJEĆOJ PROMETNICI
DIVNA ALGARNA VAZE
VIŠEBOJNA POVRŠINA ULICA, S IZVEDBA SILUETNIH PRIZA U ZONI OD PRVOG DO DRUGOG PRIZA
SPIT
BLIKA POVRŠINE
STAJALIŠTA AUTOBUSA

ZADARSKA ŽUPANIJA	GRAD ZADAR
URBANISTIČKI PLAN UREĐENJA "OBALNOG POJASA DIKLO"	
KONCEPTNO RJEŠENJE	
Naziv kartografskog prikaza: PROMETNA, ULIČNA I KOMUNALNA INFRASTRUKTURNA MREŽA - PROMETNA INFRASTRUKTURA	
Broj kartografskog prikaza: **LIST 2.1**	**1:1000**
Odluka o izradi: **"Narodne novine Zadar", br.02/08, 10/2012**	Odluka Gradskog vijeća Grada Zadra o donošenju plana: **"Glasnik Grada Zadar"**
Javna rasprava je održana i objavljena u: **"Glasnik Grada Zadar"**	javna rasprava trajala od 03.07.2017. do 18. kolovoza 2017. godine
Javno izlaganje je bilo: **15. listopada 2013. godine**	javno izlaganje je bilo od 07.10.2013. do 15. listopada 2013. godine
Pečat tijela odgovornog za provođenje javne rasprave:	Odgovorna osoba za provođenje javne rasprave: **MATKO SOVANIĆ** dipl.ing.geol.
Mišljenje na plan ponete Odluke br. 2 Zakona o prostornom uređenju (Službene novine br. 153/13, 65/17, 114/18, 39/19, 167/14, 80/15, 64/15)	
Pravna osobe koja je izradila plan:	**ARHITEKTONSKI STUDIO "RENAC" d.o.o.**
Pečat pravne osobe koja je izradila plan:	Odgovorna osoba: **RENATA ZUBRINIĆ** dipl.ing.arh.
Odgovorni voditelj plana:	**RENATA ZUBRINIĆ** dipl.ing.arh.
Stručni tim u izradi plana: **DRAGICA LIV VRINIĆ** dipl.ing.geod. **SJANKOLA MATIĆ** dipl.ing.	**RENATA ZUBRINIĆ** dipl.ing.arh. **BOŽIDAR MARDEŠIĆ** dipl.ing.arh. **ALAN ZALEŽAROVIĆ** dipl.ing.arh.
Pečat predstavničkog tijela:	Predsjednik predstavničkog tijela: **ŽIVKO KRUŽILIĆ** dr.med.
Istovjetnost ovog predstavničkog plana s izvornikom najstarije:	Pečat radnog tijela:
(ime, prezime i potpis)	