



KARAKTERISTIČAN PROFIL CESTE A-A (9.0 m)

M 1:100

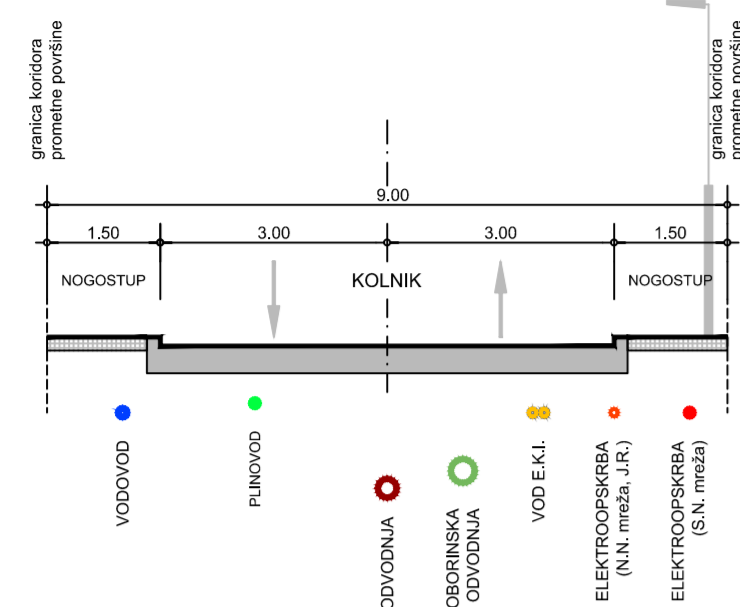



KARAKTERISTIČAN PROFIL KOLNO-PJEŠAČKE POVRŠINE B-B (5.0 m)

M 1:100

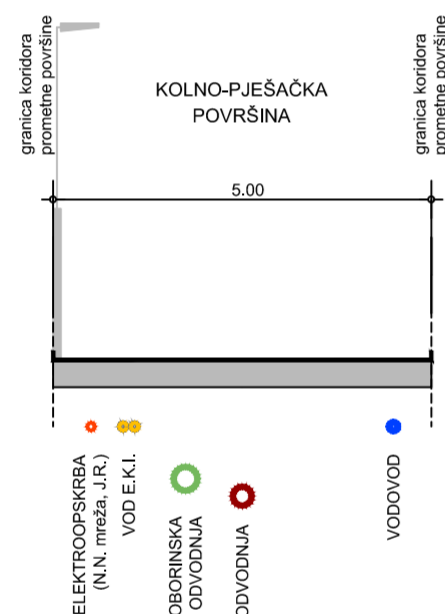

KARAKTERISTIČAN PROFIL PJEŠAČKOG KORIDORA C-C (3.0 m)

M 1:100

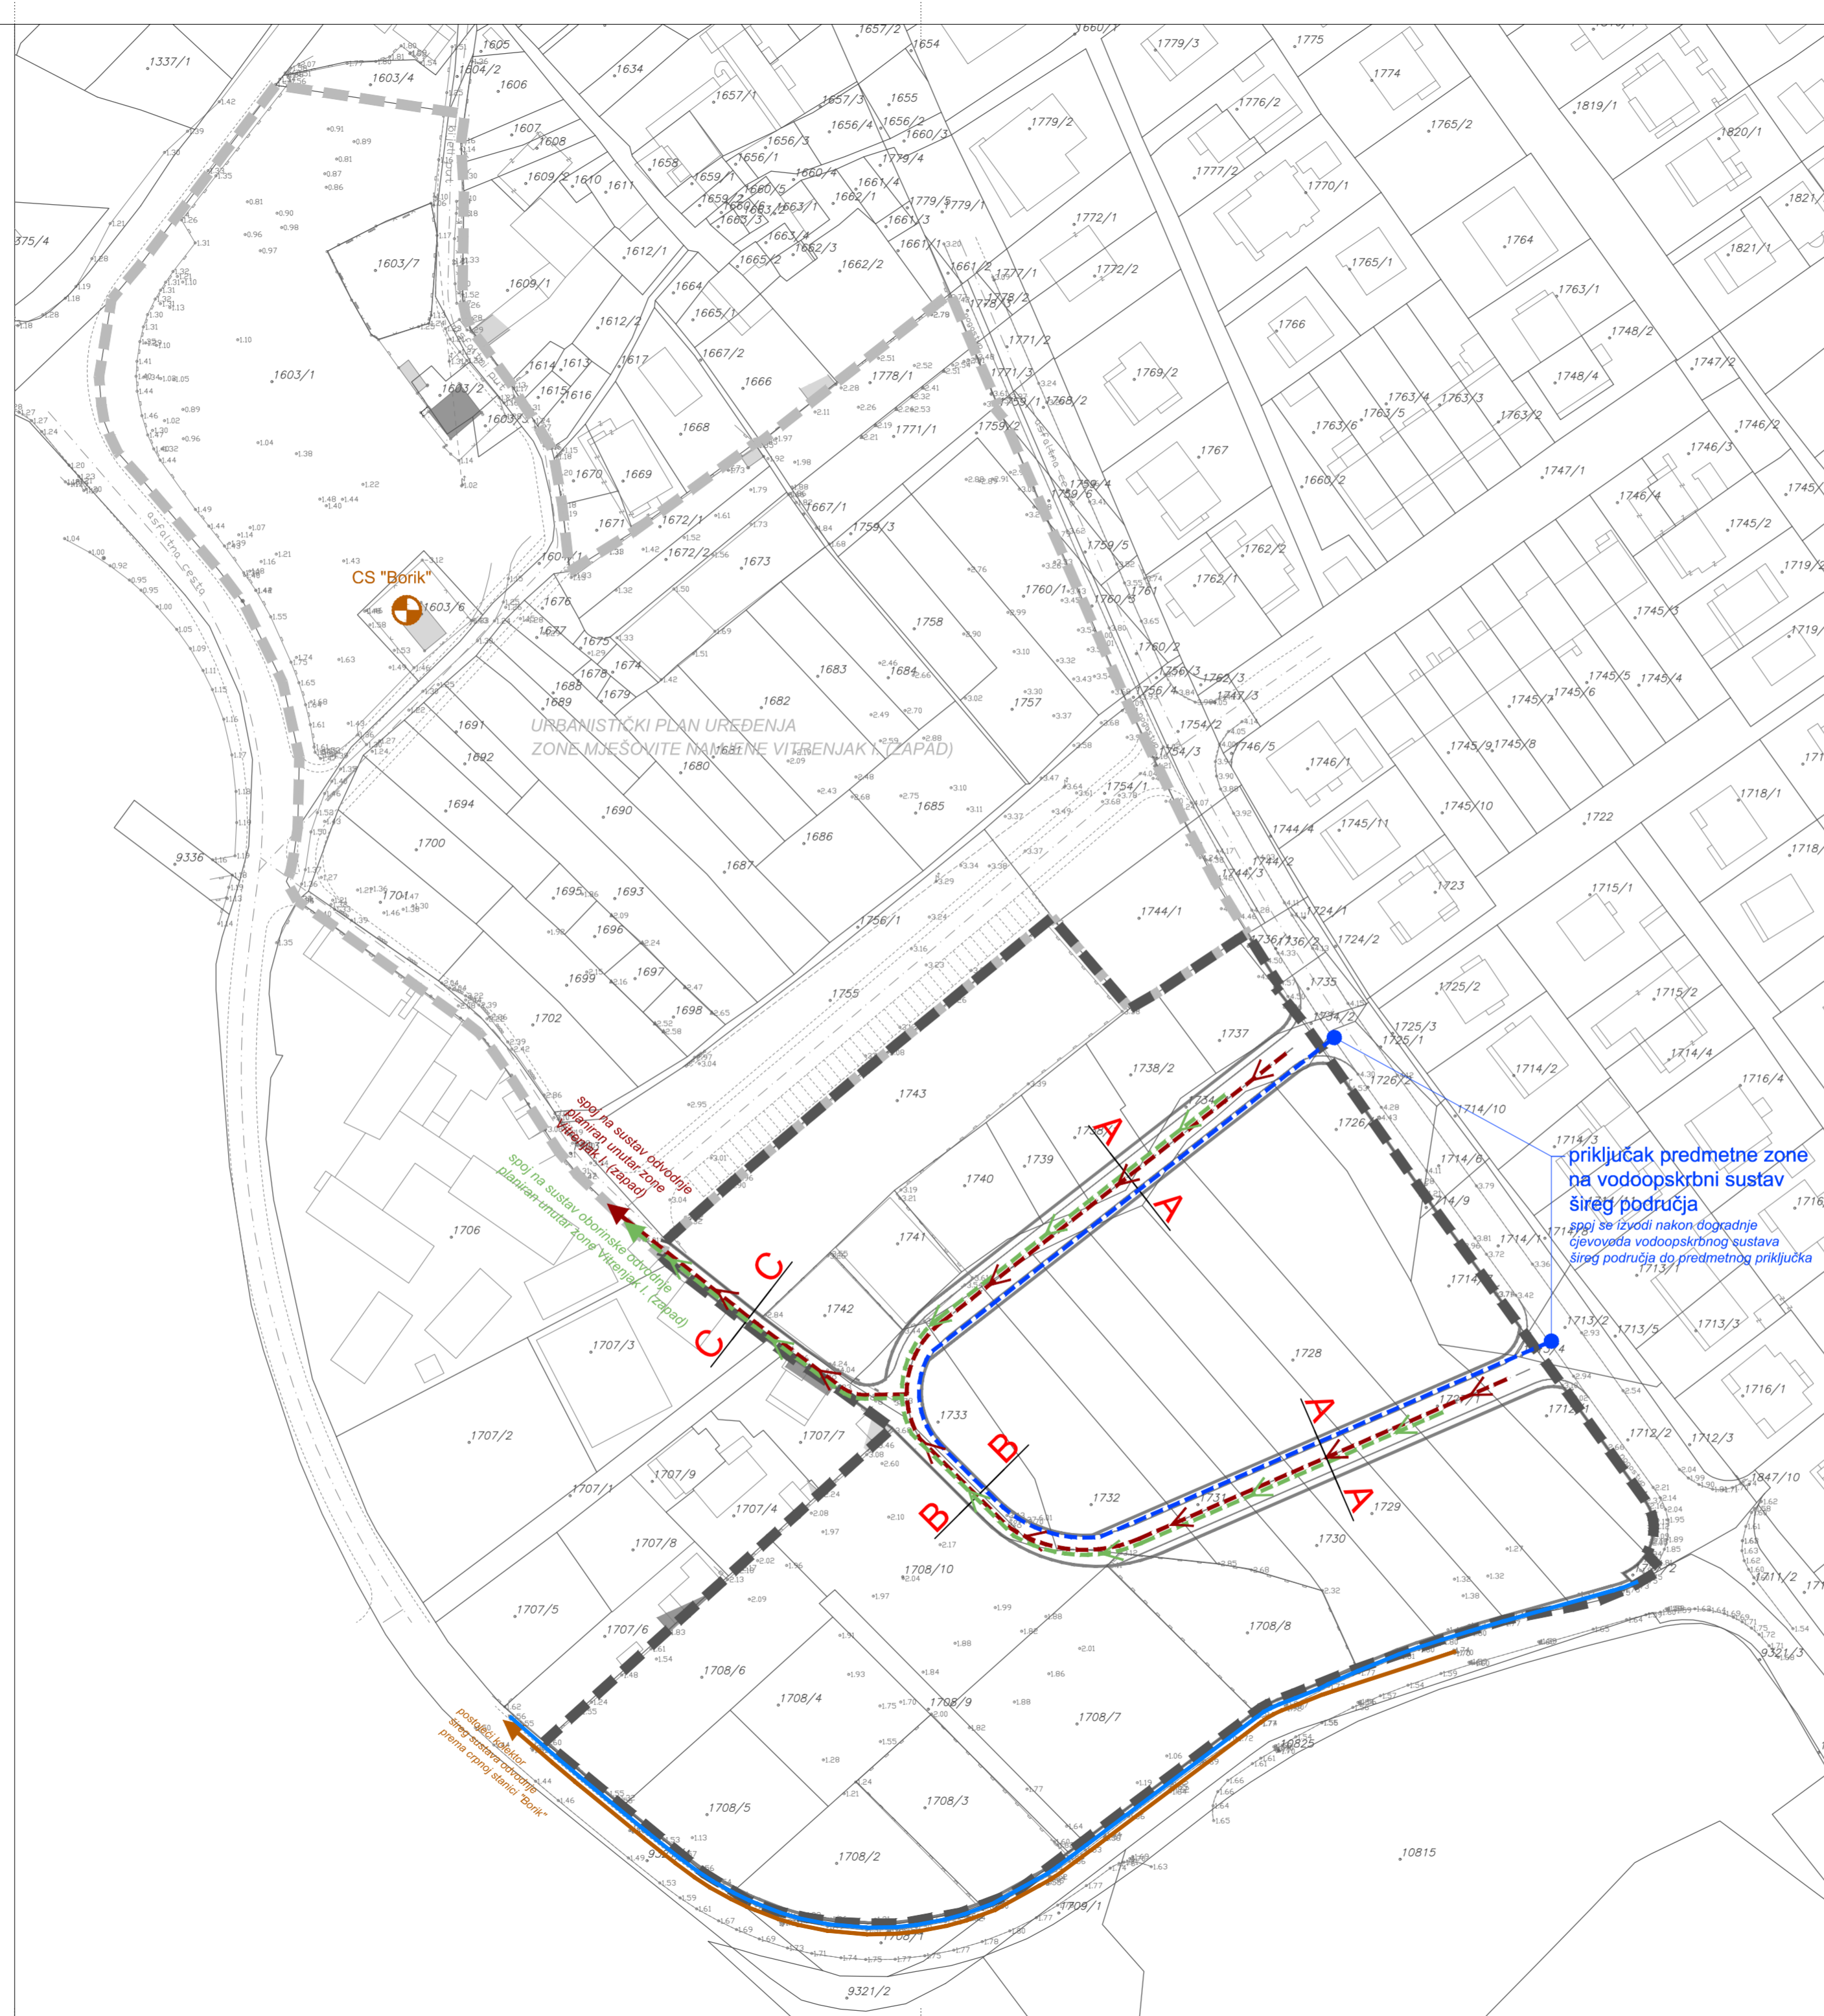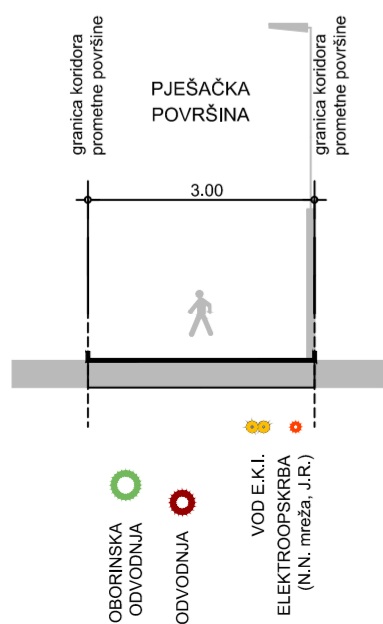

KAZALO:



- GRANICA OBUHVATA PROSTORNOG PLANA
- VODOOPSKRBA
- POSTOJEĆI VODOVOD
- PLANIRANI VODOVOD
- ODVODNJA
- POSTOJEĆA ODVODNJA
- PLANIRANA ODVODNJA
- PLANIRANA OBORINSKA ODVODNJA
- POSTOJEĆA CRPNA STANICA
- OSTALO
- GEODETSKO - KATASTARSKA PODLOGA
- PLANIRANI KOLNO-PJEŠAČKI PROMET
- cesta
- kolno-pješačka površina
- pješačka površina

ZADARSKA ŽUPANIJA
GRAD ZADAR

URBANISTIČKI PLAN UREĐENJA ZONE MJEŠOVITE NAMJENE VITRENJAK I. (ISTOK)

2.B

PROMETNA, ULIČNA I KOMUNALNA INFRASTRUKTURNA MREŽA
VODNOGOSPODARSKI SUSTAV

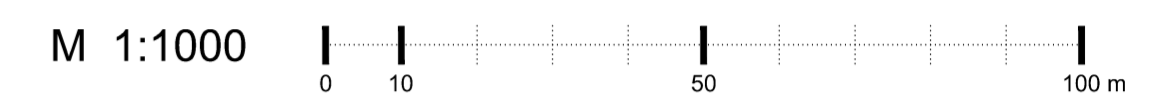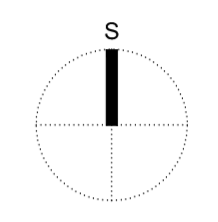

KONAČNI PRIJEDLOG PROSTORNOG PLANA

Županija:	ZADARSKA ŽUPANIJA		
Grad:	GRAD ZADAR		
Naziv prostornog plana:	URBANISTIČKI PLAN UREĐENJA ZONE MJEŠOVITE NAMJENE VITRENJAK I. (ISTOK)		
Naziv kartografskog prikaza:	PROMETNA, ULIČNA I KOMUNALNA INFRASTRUKTURNA MREŽA VODNOGOSPODARSKI SUSTAV		
Broj kartografskog prikaza:	2.B	Mjerilo kartografskog prikaza:	1:1000
Odluka o izradi prostornog plana (službeno glasilo):	"Glasnik Grada Zadra" br. 6/18	Odluka predstavničkog tijela o donošenju plana (službeno glasilo):	od 04. studenog 2020. do 04. prosinca 2020.
Javna rasprava (datum objave):	"Zadarski list" (29. listopada 2020.)	Javni uvid održan:	od 04. studenog 2020. do 04. prosinca 2020.
Pečat upravnog tijela odgovornog za provođenje javne rasprave:	Odgovorna osoba za provođenje javne rasprave:		(ime, prezime i potpis)
Suglasnost na plan:			
Pravna osoba koja je izradila plan:	D & Z d.o.o. Zadar		
Pečat pravne osobe koja je izradila plan:	Odgovorna osoba: Davor Uglešić, dipl.ing.građ.		
Voditelj izrade prostornog plana:	Josip Gršković, dipl.ing.arh.		
Stručni tim u izradi plana:	1. Josip Gršković, dipl.ing.arh. 5. Anita Propadalo, dipl.ing.arh. 2. Filip Juranov, dipl.ing.građ. 6. Darija Kruljac, mag.ing.aedif. 3. Sime Ljubičić, dipl.ing.arh. 7. Velimir Hromin, dipl.ing.građ. 4. Roko Košta, mag.ing.arch. 8. Vencislav Butić, elteh.		
Pečat predstavničkog tijela:	Predsjednik predstavničkog tijela: (ime, prezime i potpis)		
Istovjetnost ovog prostornog plana s izvornikom ovjerava:	Pečat nadležnog upravnog tijela: (ime, prezime i potpis)		