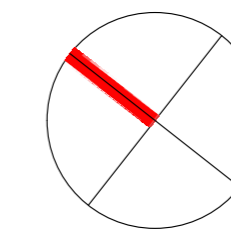
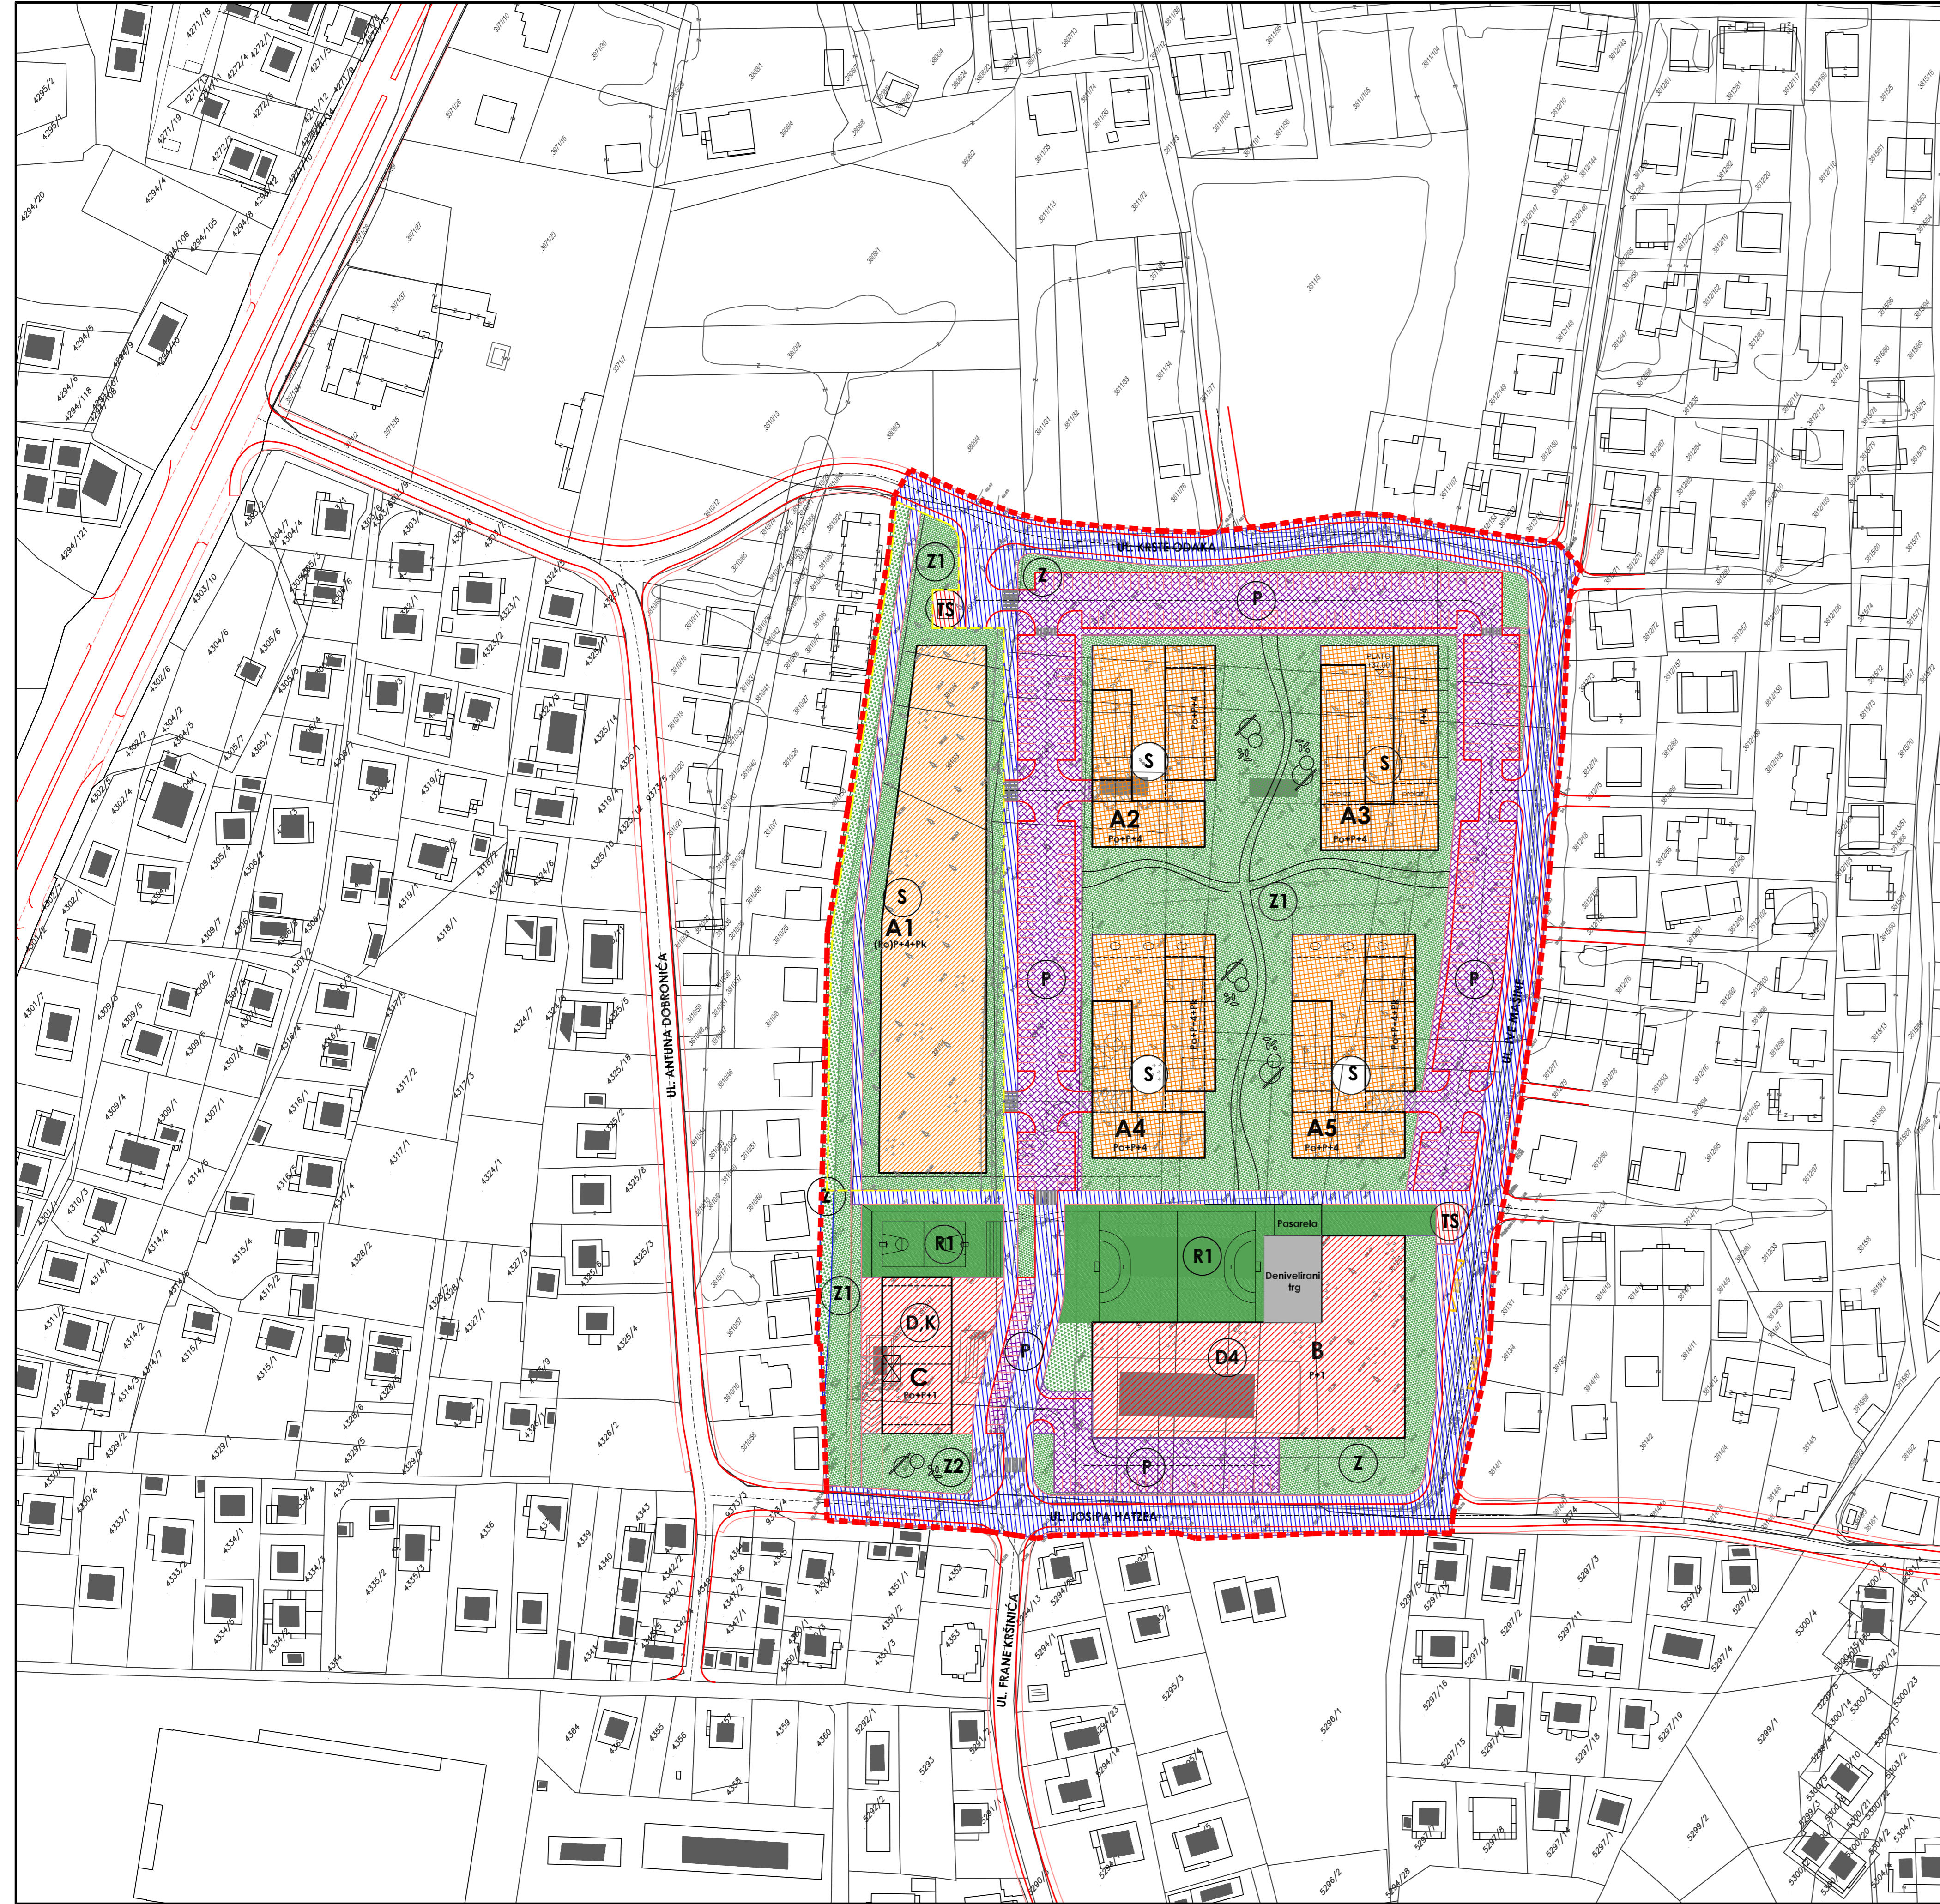





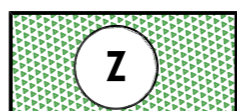


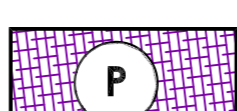
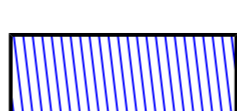
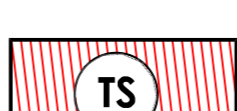
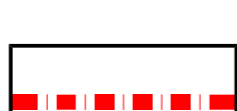

0 10 50 100m



**IZMJENE I DOPUNE
DPU
ZONE STAMBENE IZGRADNJE
VEĆE GUSTOĆE
"CRVENE KUĆE"
ZADAR**

MJERILO:
M 1:1000



-  PROSTOR UNUTAR KOJEG SE MOŽE RAZVITI GABARIT ZGRADE
-  STAMBENA NAMJENA
-  D-JAVNA I DRUŠTVENA NAMJENA
K-POSLOVNA NAMJENA
-  JAVNA I DRUŠTVENA NAMJENA
D4 - OSNOVNA ŠKOLA
-  ZAŠTITNE ZELENE POVRŠINE
-  JAVNE ZELENE POVRŠINE
Z1 - JAVNI PARK
Z2 - IGRALIŠTE
-  ŠPORTSKO REKREACIJSKA
NAMJENA
R1 - ŠPORT
-  PARKIRALIŠTE
-  PROMETNICE
-  POSEBNA NAMJENA
TRAFOSTANICA
-  GRANICA OBUHVATA
-  GRANICA OBUHVATA IZMJENA I
DOPUNA DPU

Županija/Grad Zagreb: ZADARSKA ŽUPANIJA	
Općina/grad: GRAD ZADAR	
Naziv prostornog plana: II IZMJENE I DOPUNE DPU ZONE STAMBENE IZGRADNJE VEĆE GUSTOĆE "CRVENE KUĆE" ZADAR	
Naziv kartografskog prikaza: DETALJNA NAMJENA POVRŠINA	
Broj kartografskog prikaza: LIST 1.	Mjerilo kartografskog prikaza: M 1:1000
Odluka o izradi (službeno glasilo): "Glasnik Grada Zadra", br. 02/17.	Odluka predstavničkog tijela o donošenju plana (službeno glasilo): "Glasnik Grada Zadra", br. 15/17.
Javna rasprava (datum objave): 22. studeni 2017.	Javni uvid održan: od: 30. studeni 2017. god. do: 07. prosinac 2017. god.
Pečat tijela odgovornog za provođenje javne rasprave:	Odgovorna osoba za provođenje javne rasprave: Matko Segarić dipl.ing.grad. (ime, prezime i potpis)
Pravna osoba/tijelo koje je izradilo plan: KONUS d.o.o. Dobropoljana	
Pečat pravne osobe/tijela koje je izradilo plan:	Odgovorna osoba: Vice Tadić dipl.ing.grad. (ime, prezime i potpis)
Odgovorni voditelj plana: Mario Svagaša, dipl.ing.arh.	
Stručni tim u izradi Izmjena i dopuna plana: 1. Mario Svagaša, dipl.ing.arh. 2. Vice Tadić, dipl.ing.grad. 3. Ivana Grbić, mag.ing.acidif.	
4.Božidar Škara dipl.ing.el. 5.Marko Ročak mag.ing.el. 6.Petra Tadić MBA	
Pečat predstavničkog tijela:	Predsjednik predstavničkog tijela: Zvonimir Vrančić, dr.med. (ime, prezime i potpis)
Istovjetnost ovog prostornog plana s izvornikom ovjerava: (ime, prezime i potpis)	Pečat nadležnog tijela: