


POPREČNI PROFILI PROMETNICA

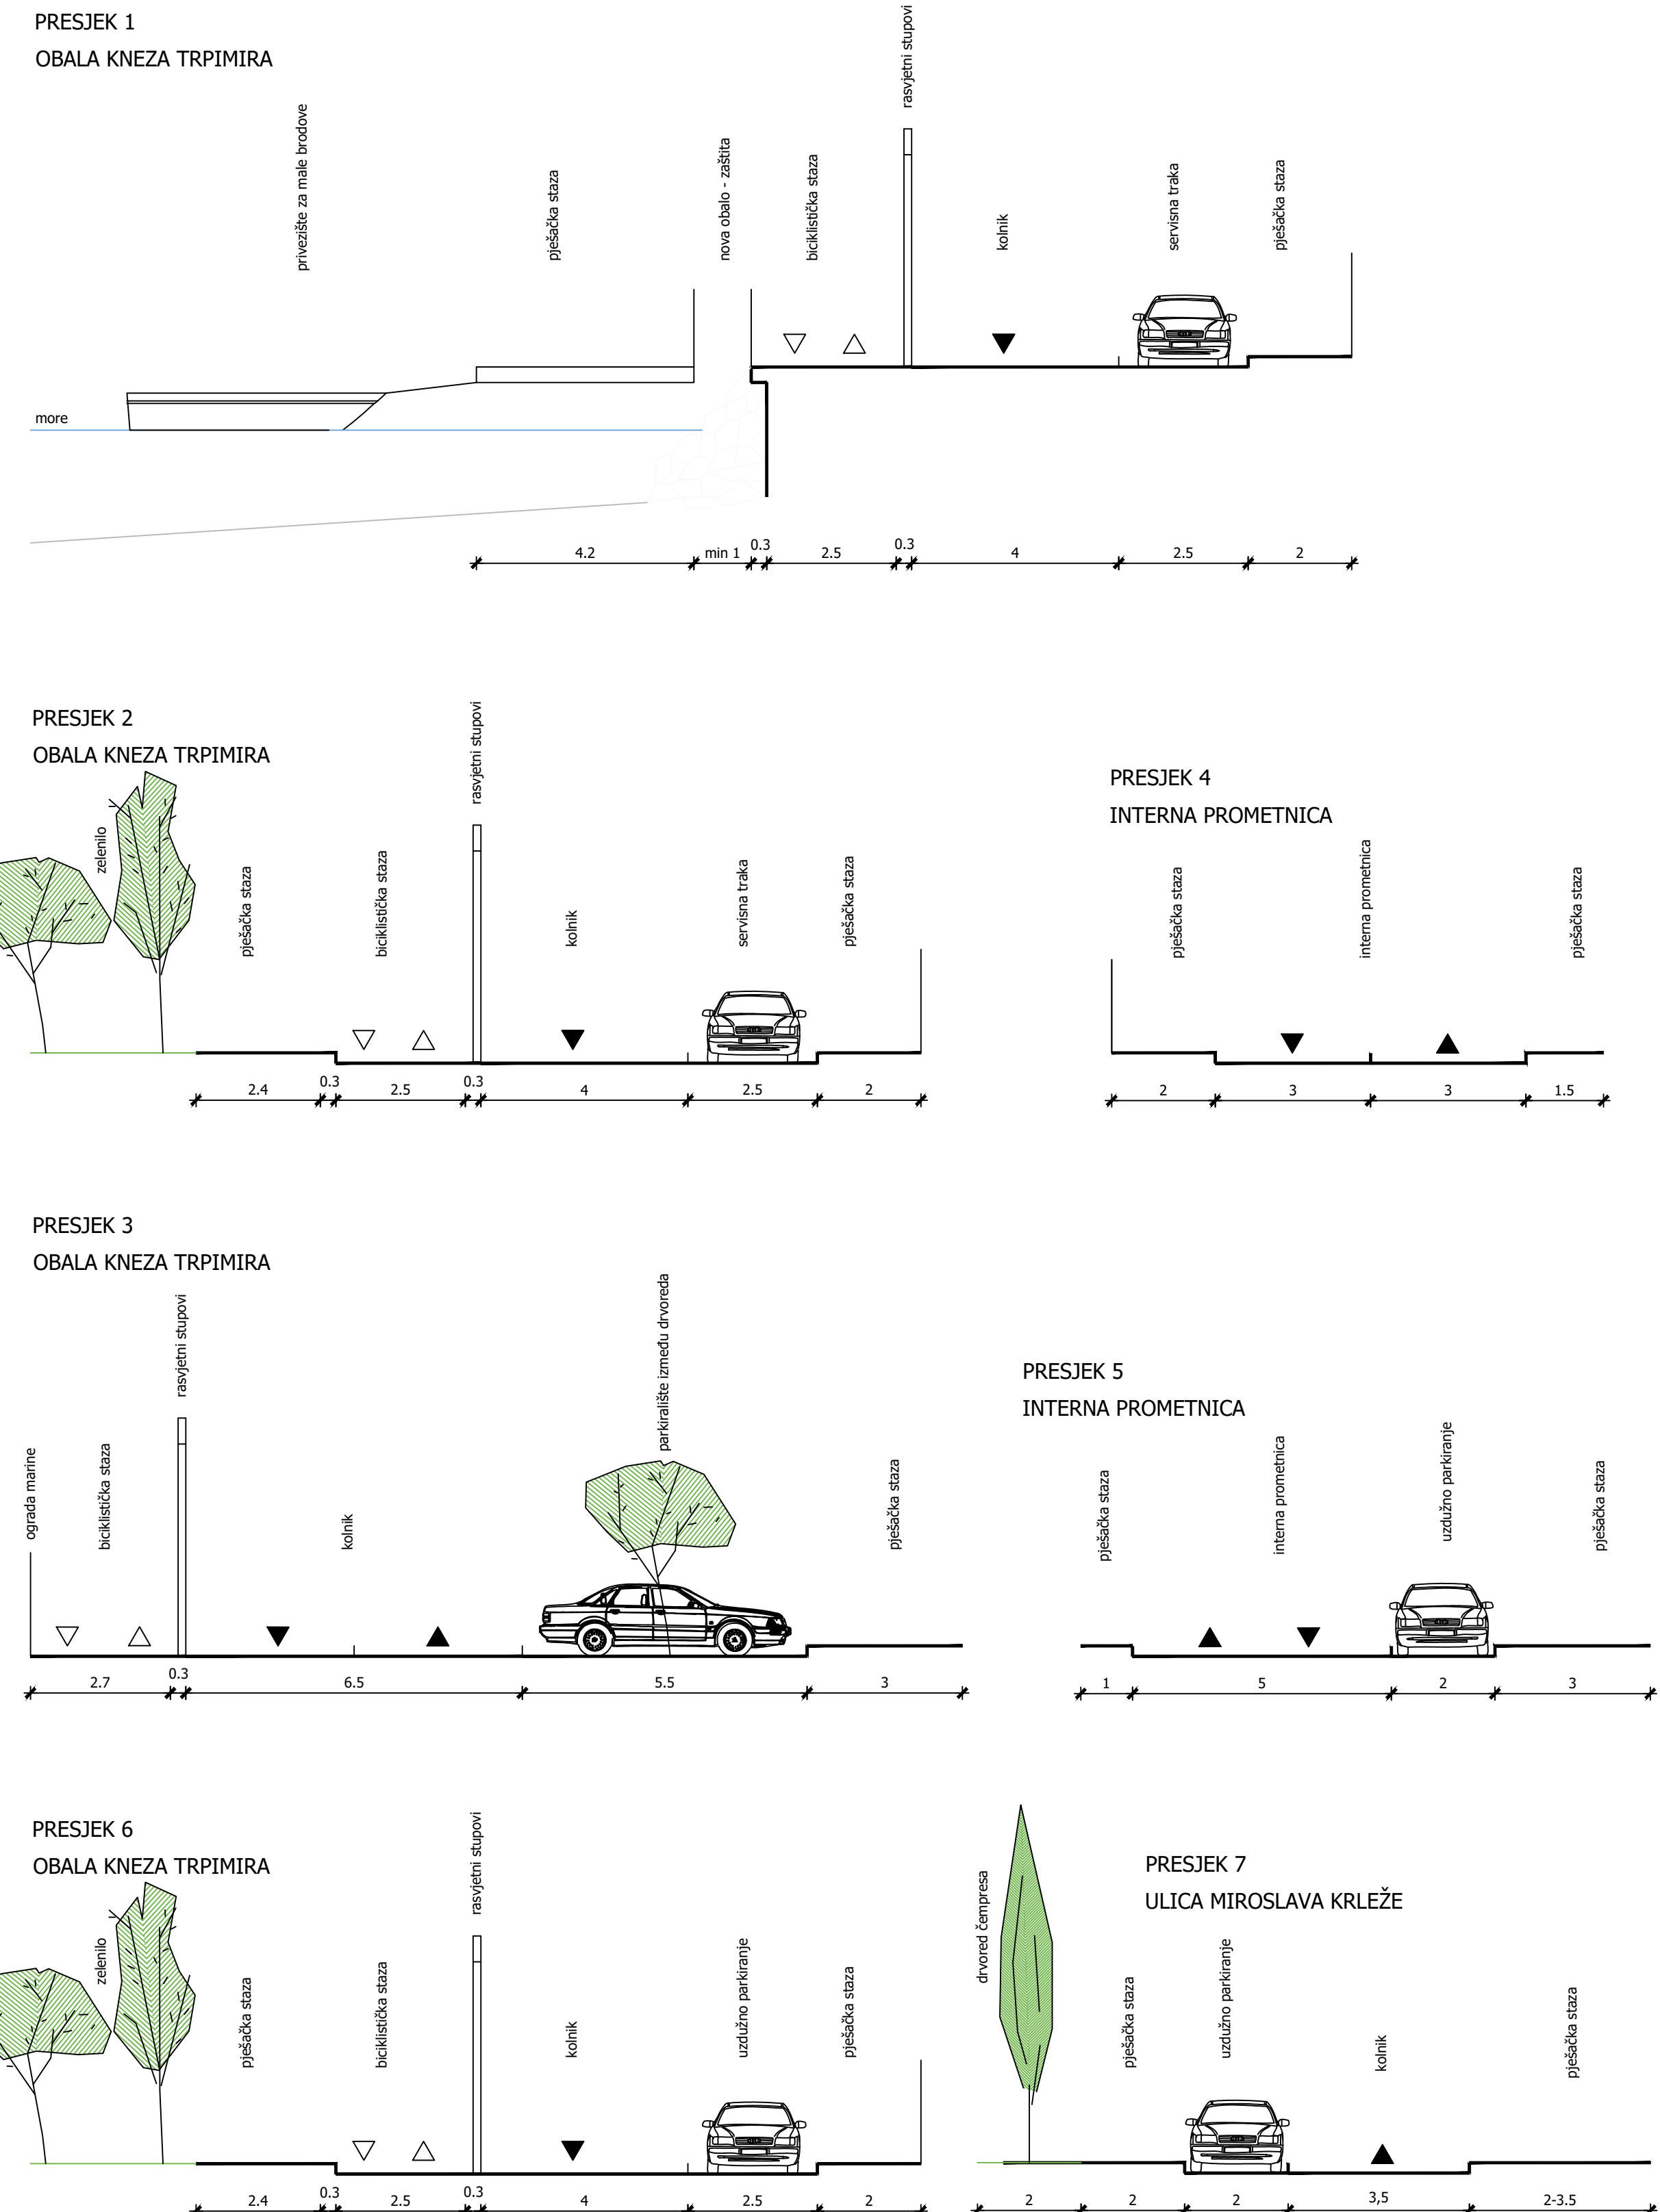

- KAZALO:**
- - - - - GRANICA OBUHVATA PROSTORNOG PLANA
 - GRANICA GRADEVNE ČESTICE
 - PLANIRANI OBJEKTI
 - KOLNE POVRŠINE
 - PJEŠAČKE POVRŠINE
 - KOLNO-PJEŠAČKE POVRŠINE
 - BICIKLISTIČKA STAZA
 - ZELENE POVRŠINE

ZADARSKA ŽUPANIJA
GRAD ZADAR

**II IZMJENE I DOPUNE
DETALJNOG PLANA UREĐENJA
ZONE PARKA I CENTRALNIH
FUNKCIJA
"MARASKA-PARK"**

2.1 | PLAN PROMETA

M 1:1000

0 10 50 100 m

Zupanja: ZADARSKA ŽUPANIJA Grad: ZADAR	
Naziv prostornog plana: II IZMJENE I DOPUNE DETALJNOG PLANA UREĐENJA ZONE PARKA I CENTRALNIH FUNKCIJA "MARASKA-PARK"	
Naziv kartografskog prikaza: PLAN PROMETA	
Broj kartografskog prikaza: 2.1	Mjerilo kartografskog prikaza: 1:1000
Odluka o izradi prostornog plana (službeno glasilo): "Glasnik Grada Zadra" br. 9/14 i br. 15/14	Odluka predstavničkog tijela o donošenju plana (službeno glasilo): "Glasnik Grada Zadra" br. 10/16
Javna rasprava (datum objave): "Glasnik Grada Zadra" br. 9/16 "Zadarski list" (29. lipnja 2016.)	Javni uvid održan: od: 7. srpnja 2016. do: 15. srpnja 2016.
Pečat upravnog tijela odgovornog za provođenje javne rasprave:	Odgovorna osoba za provođenje javne rasprave: Matko Segarić, dipl.ing.grad.
Suglasnost na plan: Ministarstvo graditeljstva i prostornoga uređenja, prema čl. 108. Zakona o prostornom uređenju (NN 53/13); Klasa: 350-02/16-14/7 ur.brog: 531-05-16-2 od 26. srpnja 2016.	
Pravna osoba koja je izradila plan: D & Z d.o.o. Zadar	
Pečat pravne osobe koja je izradila plan:	Odgovorna osoba: Davor Uglešić, dipl.ing.grad.
Voditelj izrade prostornog plana: Zoran Šušta, mag.ing.arch.	
Stručni tim u izradi plana: 1. Zoran Šušta, mag.ing.arch. 2. Filip Juranov, dipl.ing.grad. 3. Benjamin Šimović, mag.ing.aedif	4. Roko Košta, mag.ing.arch. 5. Šime Ljubičić, dipl.ing.arch. 6. Vencelav Bulčić, teh.el.
Pečat predstavničkog tijela:	Predsjednik predstavničkog tijela: Živko Kolega, dr.med.
Istovjetnost ovog prostornog plana s izvornikom ovjerava: (ime, prezime i potpis)	Pečat nadležnog upravnog tijela: