



ZADARSKA ŽUPANIJA  
GRAD ZADAR

**II IZMJENE I DOPUNE  
DETALJNOG PLANA UREĐENJA  
ZONE PARKA I  
CENTRALNIH FUNKCIJA  
"MARASKA-PARK"**

**2.2** | PLAN VODOOPSKRBE I ODVODNJE

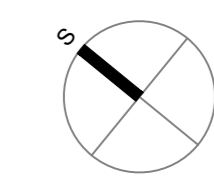

M 1:1000

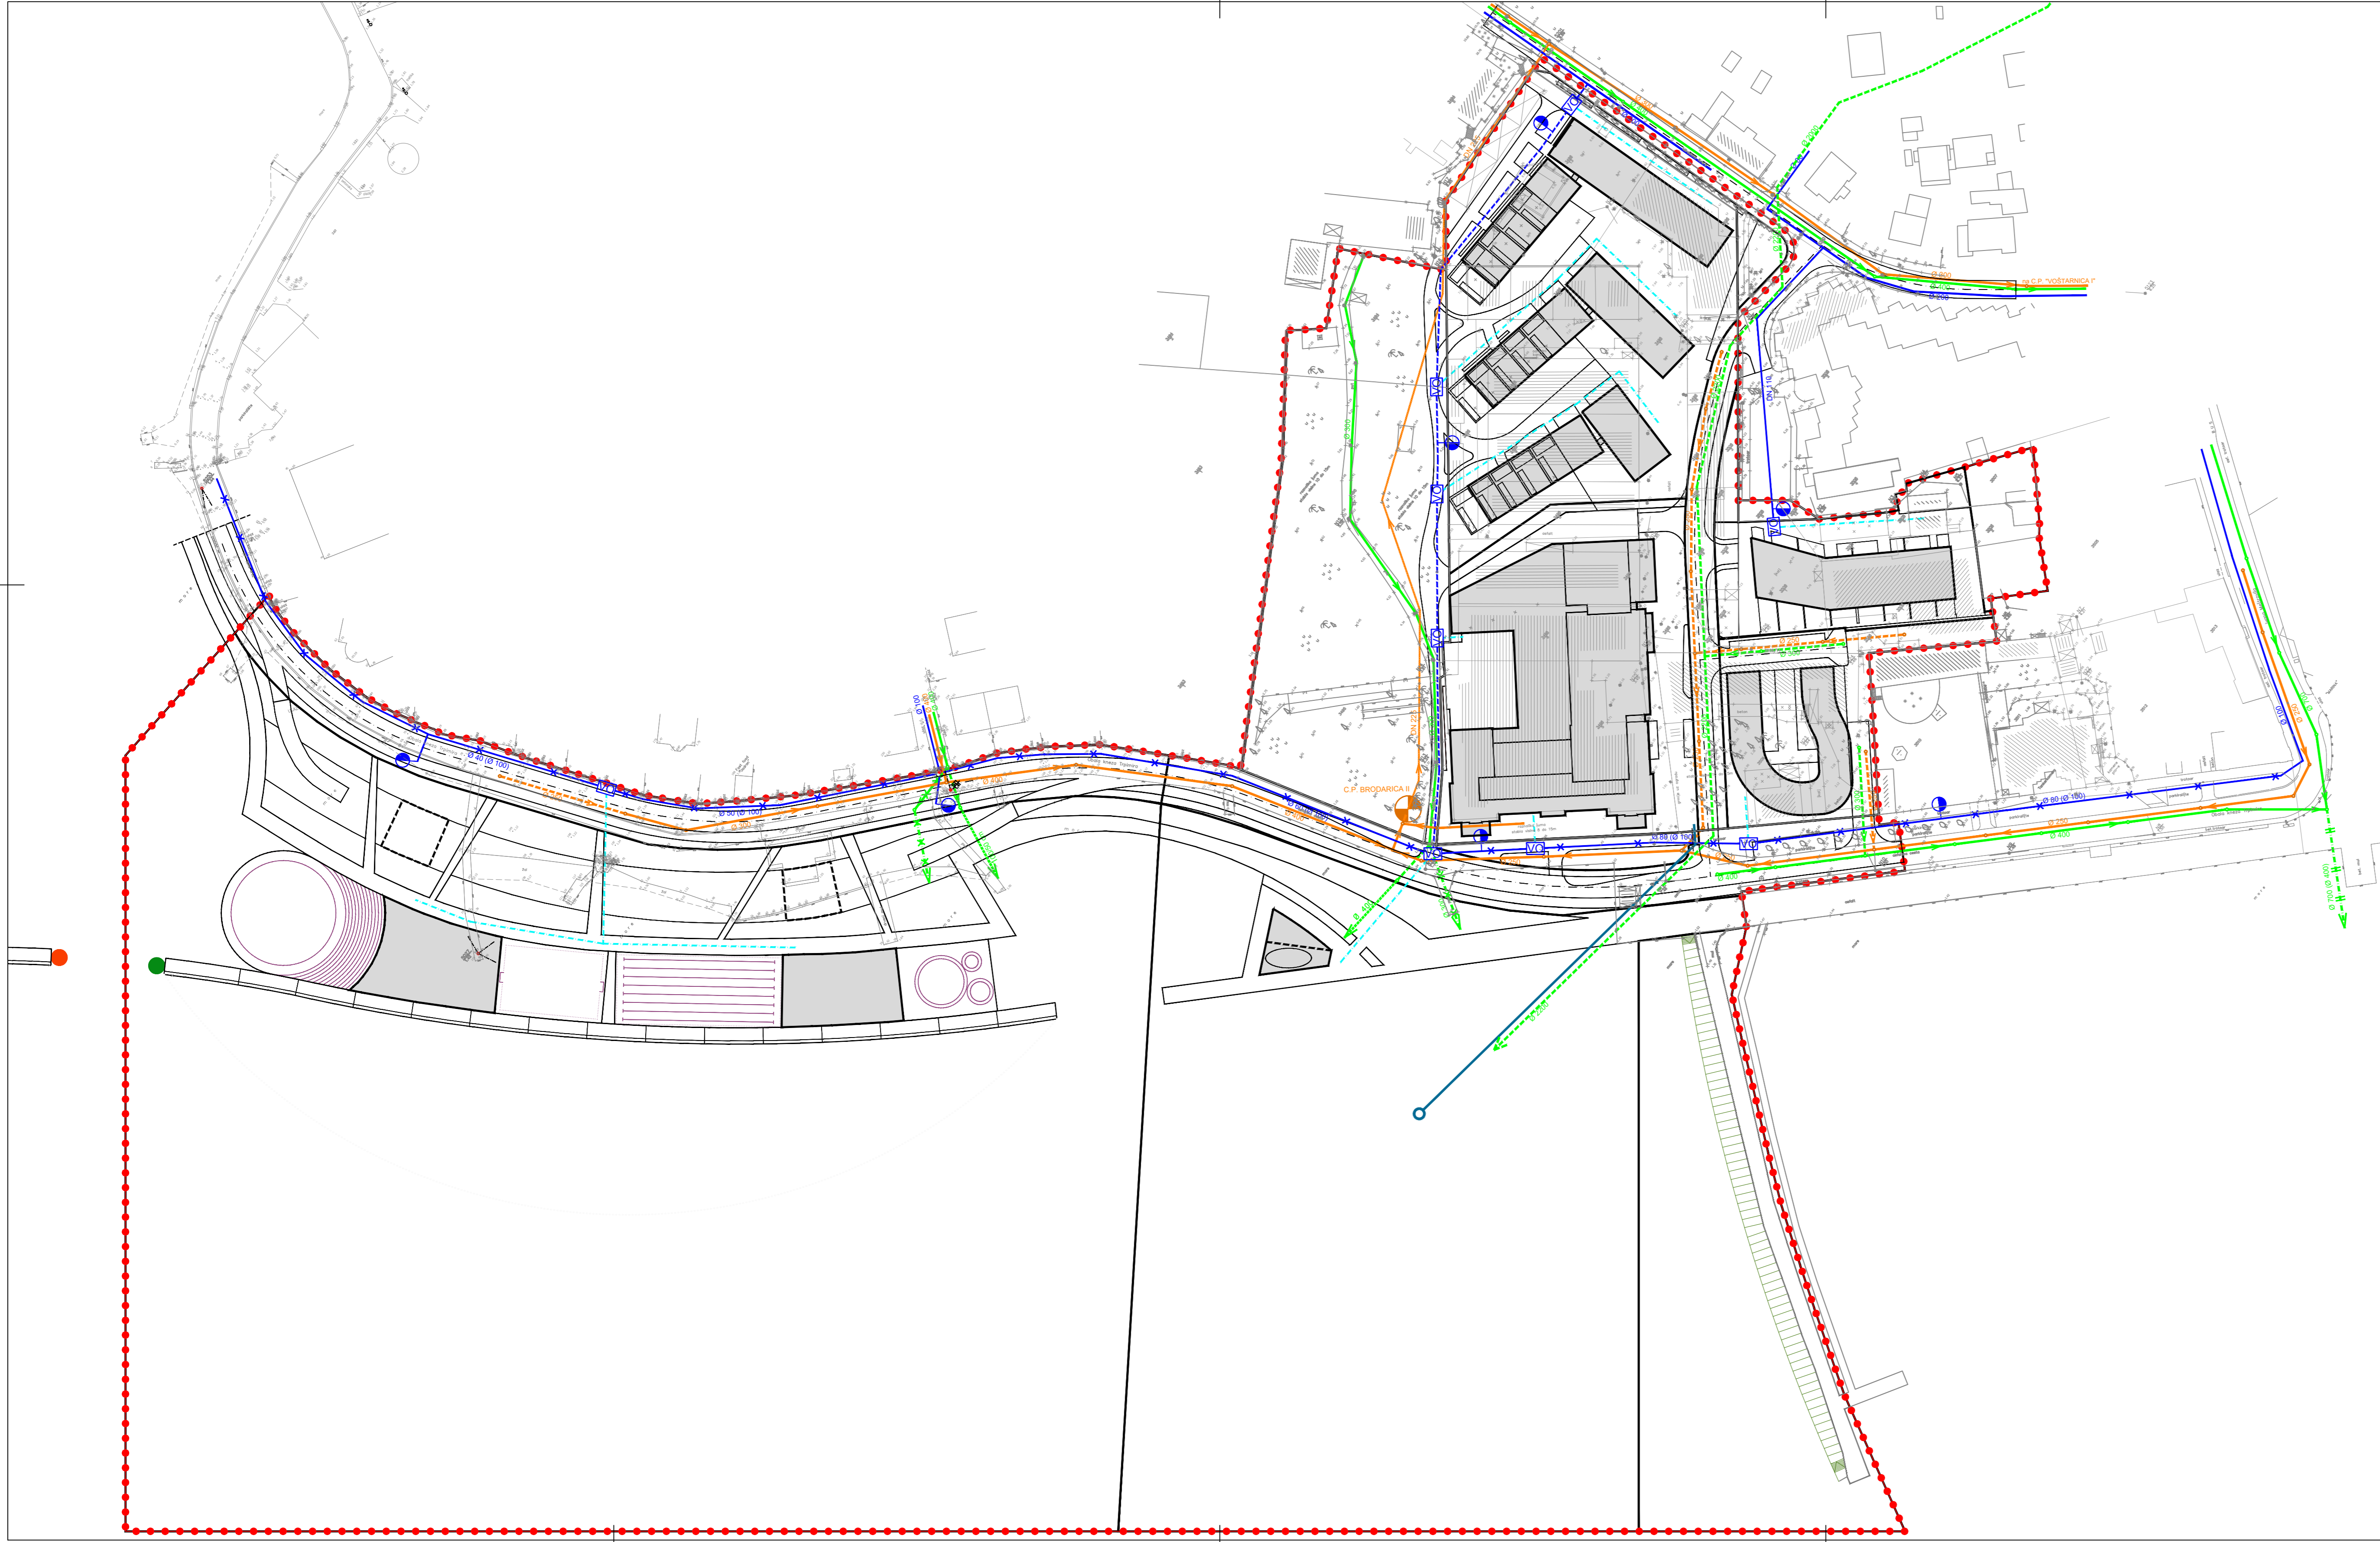

**KAZALO:**

- GRANICA OBUHVATA PROSTORNOG PLANA
- GRANICA GRADEVNE ČESTICE
- PLANIRANI OBJEKTI
- VODOVOD**
- POSTOJEĆI CJEVOVOD
- POSTOJEĆI CJEVOVOD KOJI SE REKONSTRUIRA
- NOVI CJEVOVOD
- INTERNI RAZVOD CJEVOVODA
- HIDRANT
- KONTROLNO VODOMJERNO OKNO
- ZAHVAT MORSKE VODE
- ODVODNJA**
- POSTOJEĆI FEKALNI KOLEKTOR
- NOVI FEKALNI KOLEKTOR
- POSTOJEĆI TLAČNI CJEVOVOD
- POSTOJEĆI OBORINSKI KOLEKTOR
- NOVI OBORINSKI KOLEKTOR
- POSTOJEĆI OBORINSKI KOLEKTOR KOJI SE IZMJESTJA (UKIDA)
- NOVI OBALNI ISPUST
- POSTOJEĆI OBALNI ISPUST KOJI SE REKONSTRUIRA
- POSTOJEĆI OBALNI ISPUST KOJI SE IZMJESTJA (UKIDA)
- CRPNA POSTAJA
- KONTROLNA OKNA
- SMJER TEČENJA

Županija: ZADARSKA ŽUPANIJA							
Grad: ZADAR							
Naziv prostornog plana: II IZMJENE I DOPUNE DETALJNOG PLANA UREĐENJA ZONE PARKA I CENTRALNIH FUNKCIJA "MARASKA-PARK"							
Naziv kartografskog prikaza: PLAN VODOOPSKRBE I ODVODNJE							
Broj kartografskog prikaza: 2.2	Mjerilo kartografskog prikaza: 1:1000						
Odluka o izradi prostornog plana (službeno glasilo): "Glasnik Grada Zadra" br. 9/14 i br. 15/14	Odluka predstavničkog tijela o donošenju plana (službeno glasilo): "Glasnik Grada Zadra" br. 10/16						
Javna rasprava (datum objave): "Glasnik Grada Zadra" br. 9/16 "Zadarski list" (29. lipnja 2016.)	Javni uvid održan: od: 7. srpnja 2016. do: 15. srpnja 2016.						
Pečat upravnog tijela odgovornog za provođenje javne rasprave:	Odgovorna osoba za provođenje javne rasprave: Matko Segarić, dipl.ing.grad.						
Suglasnost na plan: Ministarstvo graditeljstva i prostornoga uređenja, prema čl. 108. Zakona o prostornom uređenju (NN 153/13) klasa: 350-02/16-14/7 ur.broj: 531-05-16-2 od 26. srpnja 2016.							
Pravna osoba koja je izradila plan: D & Z d.o.o. Zadar	Odgovorna osoba: Davor Uglešić, dipl.ing.grad.						
Pečat pravne osobe koja je izradila plan:							
Voditelj izrade prostornog plana: Zoran Šuša, mag.ing.arch.							
Stručni tim u izradi plana: <table style="width: 100%; border: none;"> <tr> <td style="width: 50%;">1. Zoran Šuša, mag.ing.arch.</td> <td style="width: 50%;">4. Roko Košta, mag.ing.arch.</td> </tr> <tr> <td>2. Filip Juranov, dipl.ing.grad.</td> <td>5. Šime Ljubičić, dipl.ing.arch.</td> </tr> <tr> <td>3. Benjamin Šimović, mag.ing.aedif</td> <td>6. Venčeslav Butić, teh.el.</td> </tr> </table>		1. Zoran Šuša, mag.ing.arch.	4. Roko Košta, mag.ing.arch.	2. Filip Juranov, dipl.ing.grad.	5. Šime Ljubičić, dipl.ing.arch.	3. Benjamin Šimović, mag.ing.aedif	6. Venčeslav Butić, teh.el.
1. Zoran Šuša, mag.ing.arch.	4. Roko Košta, mag.ing.arch.						
2. Filip Juranov, dipl.ing.grad.	5. Šime Ljubičić, dipl.ing.arch.						
3. Benjamin Šimović, mag.ing.aedif	6. Venčeslav Butić, teh.el.						
Pečat predstavničkog tijela:	Predsjednik predstavničkog tijela: Živko Kolega, dr.med.						
Istovjetnost ovog prostornog plana s izvornikom ovjerava: (ime, prezime i potpis)	Pečat nadležnog upravnog tijela:						