
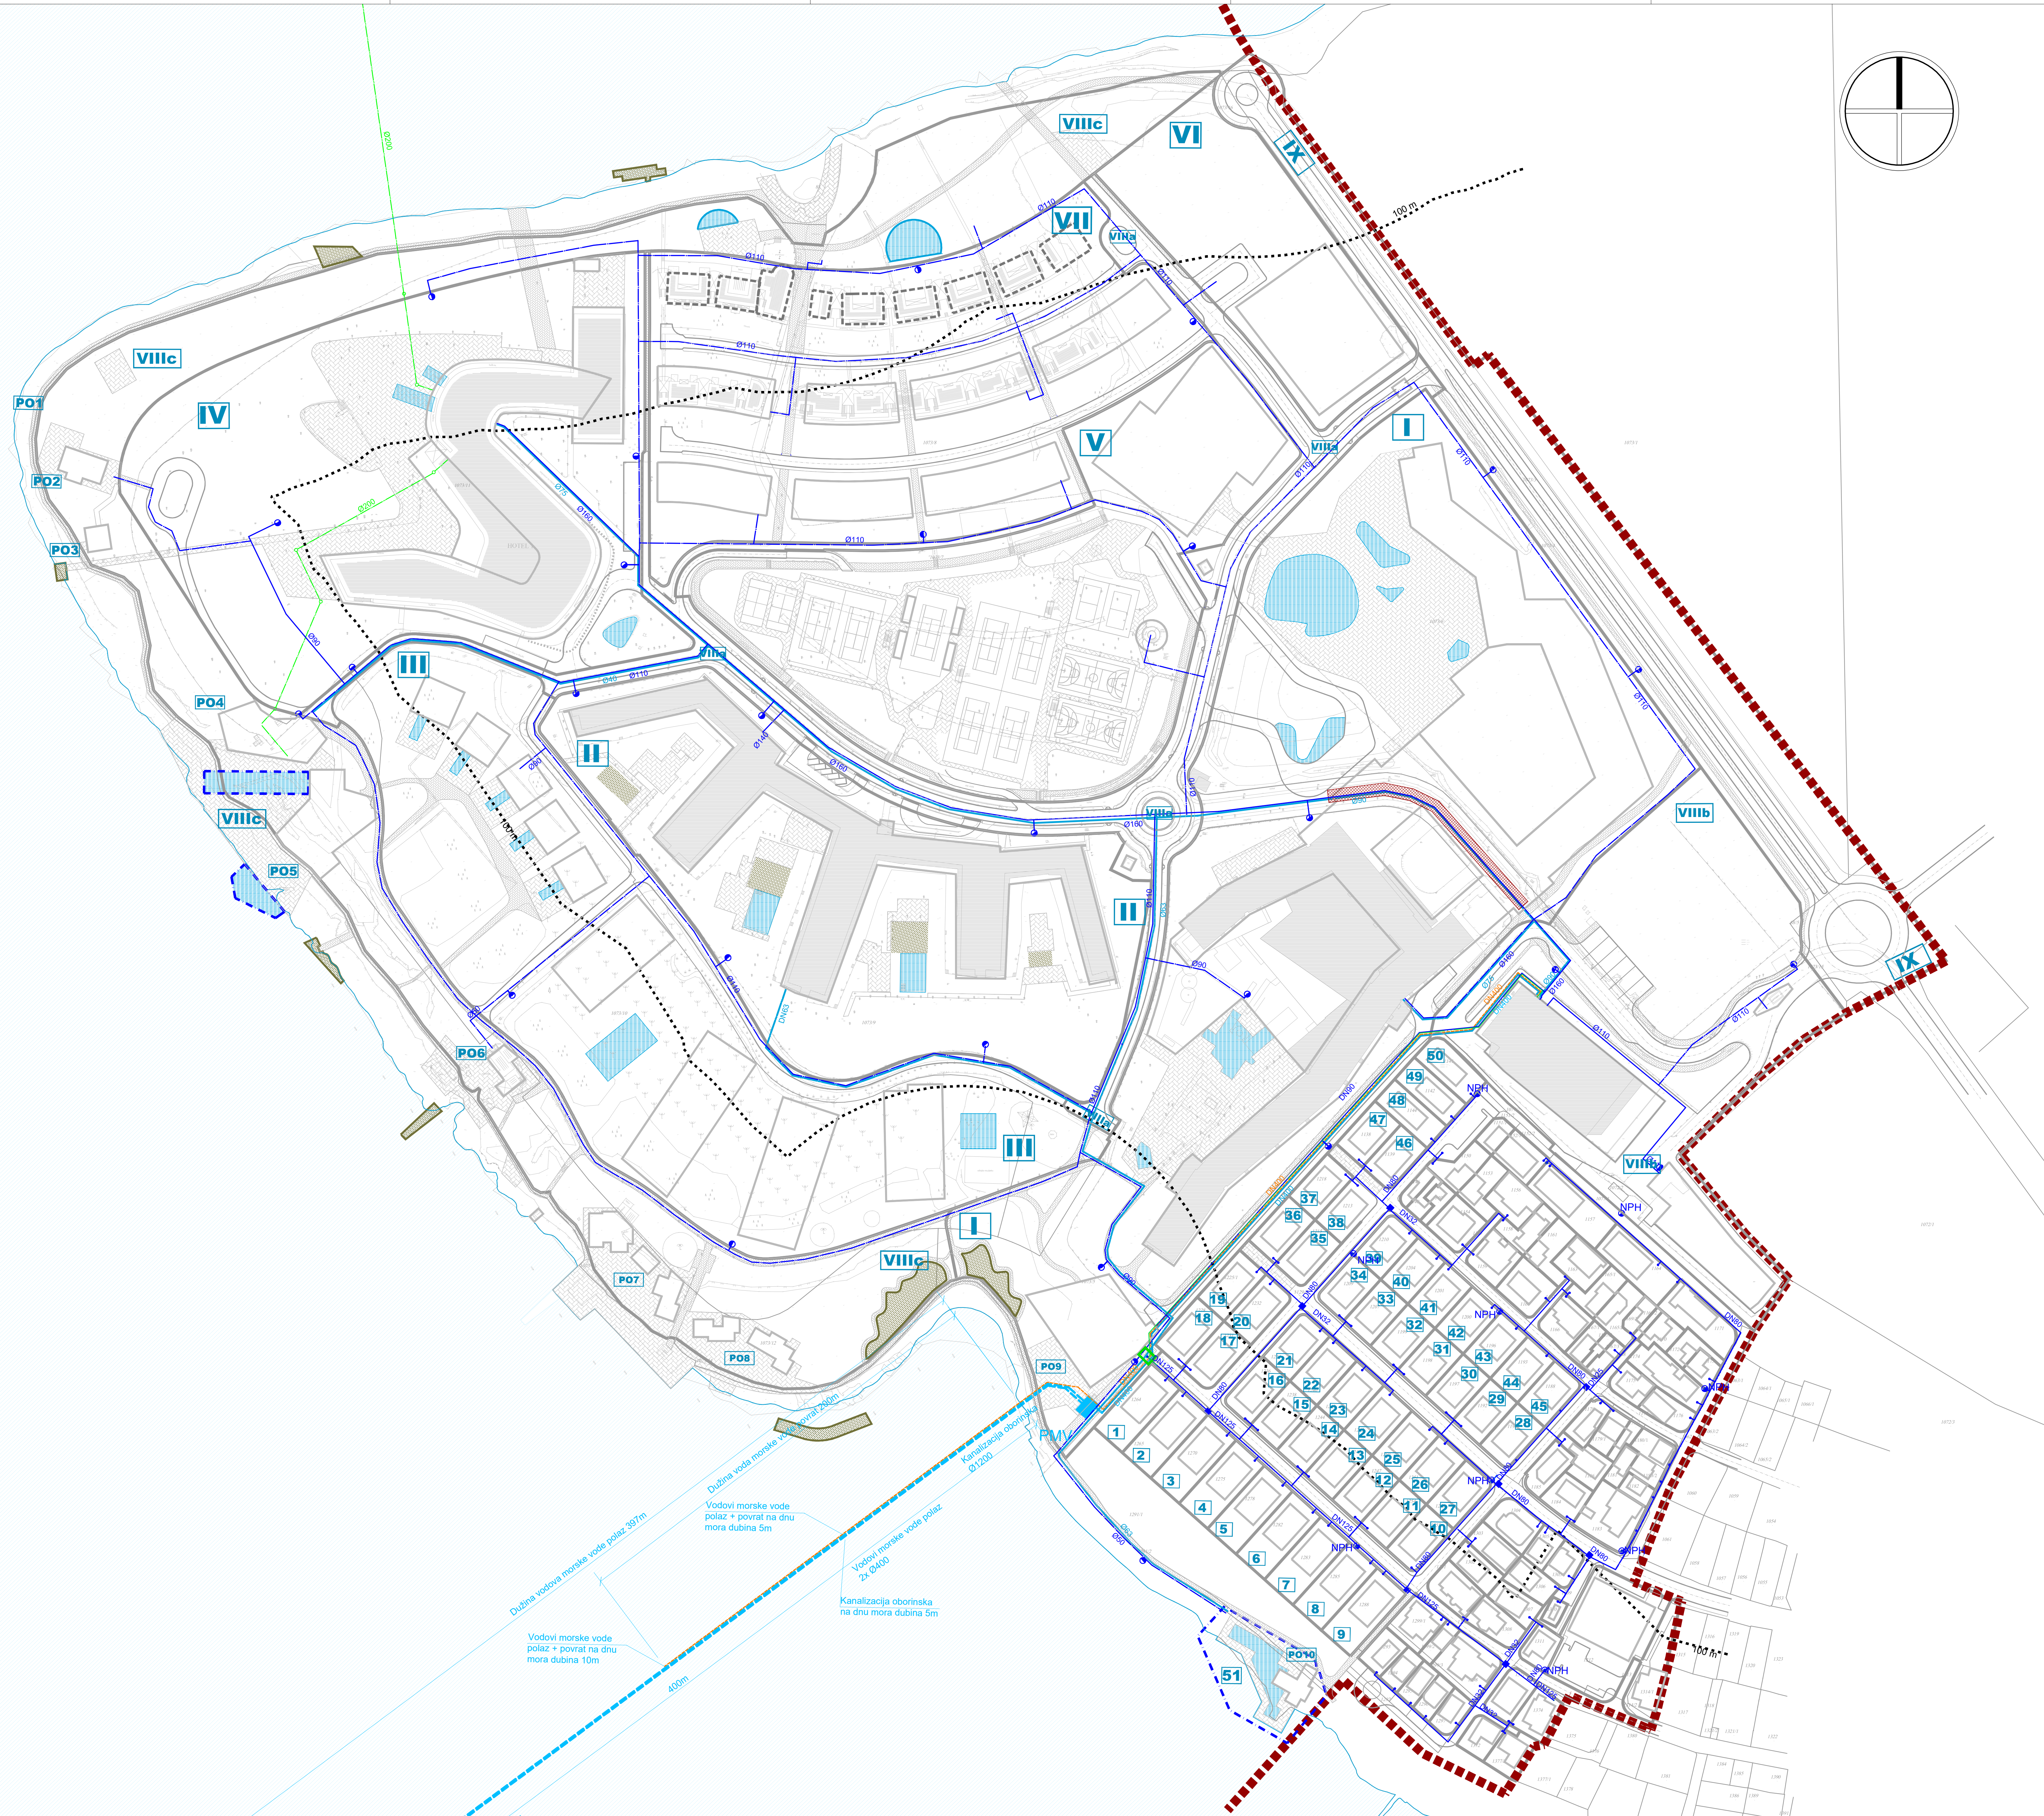


DETALJNI PLAN UREĐENJA
TURISTIČKOG NASELJA
"PUNTA SKALA"
I ZONE STANOVANJA"
IZMJENE I DOPUNE 2018. GODINE

M 1 : 1.000

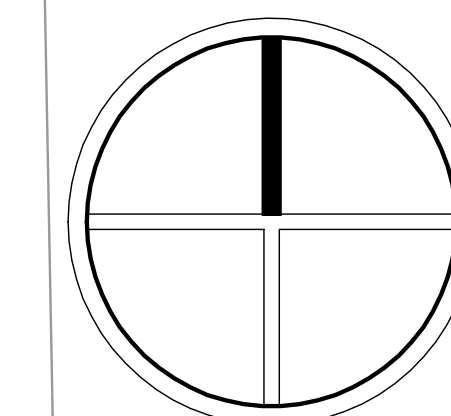

KAZALO:

- - - - - GRANICA OBUHVATA
- - - - - 100 m - - - - - prostor ograničenja (ZOP)

- - - - - HIDRANTSKA I VODOVODNA MREŽA
planirani cjevovod hidrantske mreže i
sanitarne hladne vode
postojeći cjevovod hidrantske mreže i
sanitarne hladne vode
nadzemni protupožarni hidrant

- - - - - OSTALA VODOVODNA MREŽA
cijev za dovod morske vode - bazen
cjevovod morske vode (desalinizacija)
PMV ■ pumpa morske vode
- - - - - preljevna cijev za dovod morske vode -
bazen

- OSTALO
oznaka građevinske čestice
 građevna čestica
 građevna površina za koju se ne formira
građevna čestica
 gradivi dio čestice
 gradivi dio čestice - zamjenska građevina
 paterno uređena površina
 područje za uređenje otvorenih bazena
 staza
 drvene platforme za ulazak u more
i za sunčanje
 dio koridora postojeće infrastrukture
koji se ne izmješta i kojeg je potrebno
zaštiti i izvesti kroz planiranu građevinu

PLAN HIDRANTSKE I
VODOOPSKRBNNE MREŽE 2c

Zupanje: ZADARSKA	ZADAR
Grad: ZADAR	
Naziv prostornog plana: DETALJNI PLAN UREĐENJA TURISTIČKOG NASELJA "PUNTA SKALA" I ZONE STANOVANJA - IZMJENE I DOPUNE 2018. GODINE	
Naziv kartografskog prikaza: Prometna, telekomunikacijska i komunalna infrastrukturna mreža: PLAN HIDRANTSKE I VODOOPSKRBNNE MREŽE	
Brig kartografskog prikaza:	1:1000
Obilježje o izradi: Izrada i dopuna: Odluka predstavničkog tijela o donošenju plana (službeno glasilo: "GLASNIK GRADA ZADAR" br. 02/17)	Odluka predstavničkog tijela o donošenju plana (službeno glasilo: "GLASNIK GRADA ZADAR" br. 08/18)
Javna rasprava (datum objave): "Zadarski list", 28. travnja 2018.	Javna rasprava (datum objave): 17. rujna 2018.
Predstavnik odgovoran za provedbu javne rasprave:	Odgovorna osoba za provedbu javne rasprave:
	Marko Šeparčić, dipl. ing. grad.
Suglasnost na plan prema članku 108. Zakona o prostornom uređenju ("Hlasnik Novinar" br. 53/13, 65/17) broj suglasnosti: Klasa 500-02/18-14/17 Ur. broj 531-05-18-2 Zagreb, 5. srpnja 2018.	
Priprema nacrtala i tjelotkoje je izradio plan: BLOCK-PROJEKT d.o.o.	Uč. Križje Turka 3, 23000 Zadar tel: 023 492 080 fax: 023 492 088 e-mail: block-projekt@projet.hr
Predstavnik pravne osobe / tjelotkoje je izradio plan:	Odgovorna osoba:
	Zeljko Preševan, dipl. ing. arh.
Odgovorni voditelj:	Zeljko Preševan, dipl. ing. arh.
Štampa i izrada plana:	S. Željko Adamić, grad. teh.
	1. Zeljko Preševan, dipl. ing. arh. 2. Štefan Tony Bilić, dipl. ing. upp. 3. Ivan Šušteršič, dipl. ing. arh. 4. Jura Grčić, dipl. ing. grad.
Predstavnik tijela:	Predstavnik predstavničkog tijela:
	Željko Preševan
Ispravnost ovog prostornog plana s ovimkom ograničenjima:	Prihvat predstavnog tijela: