
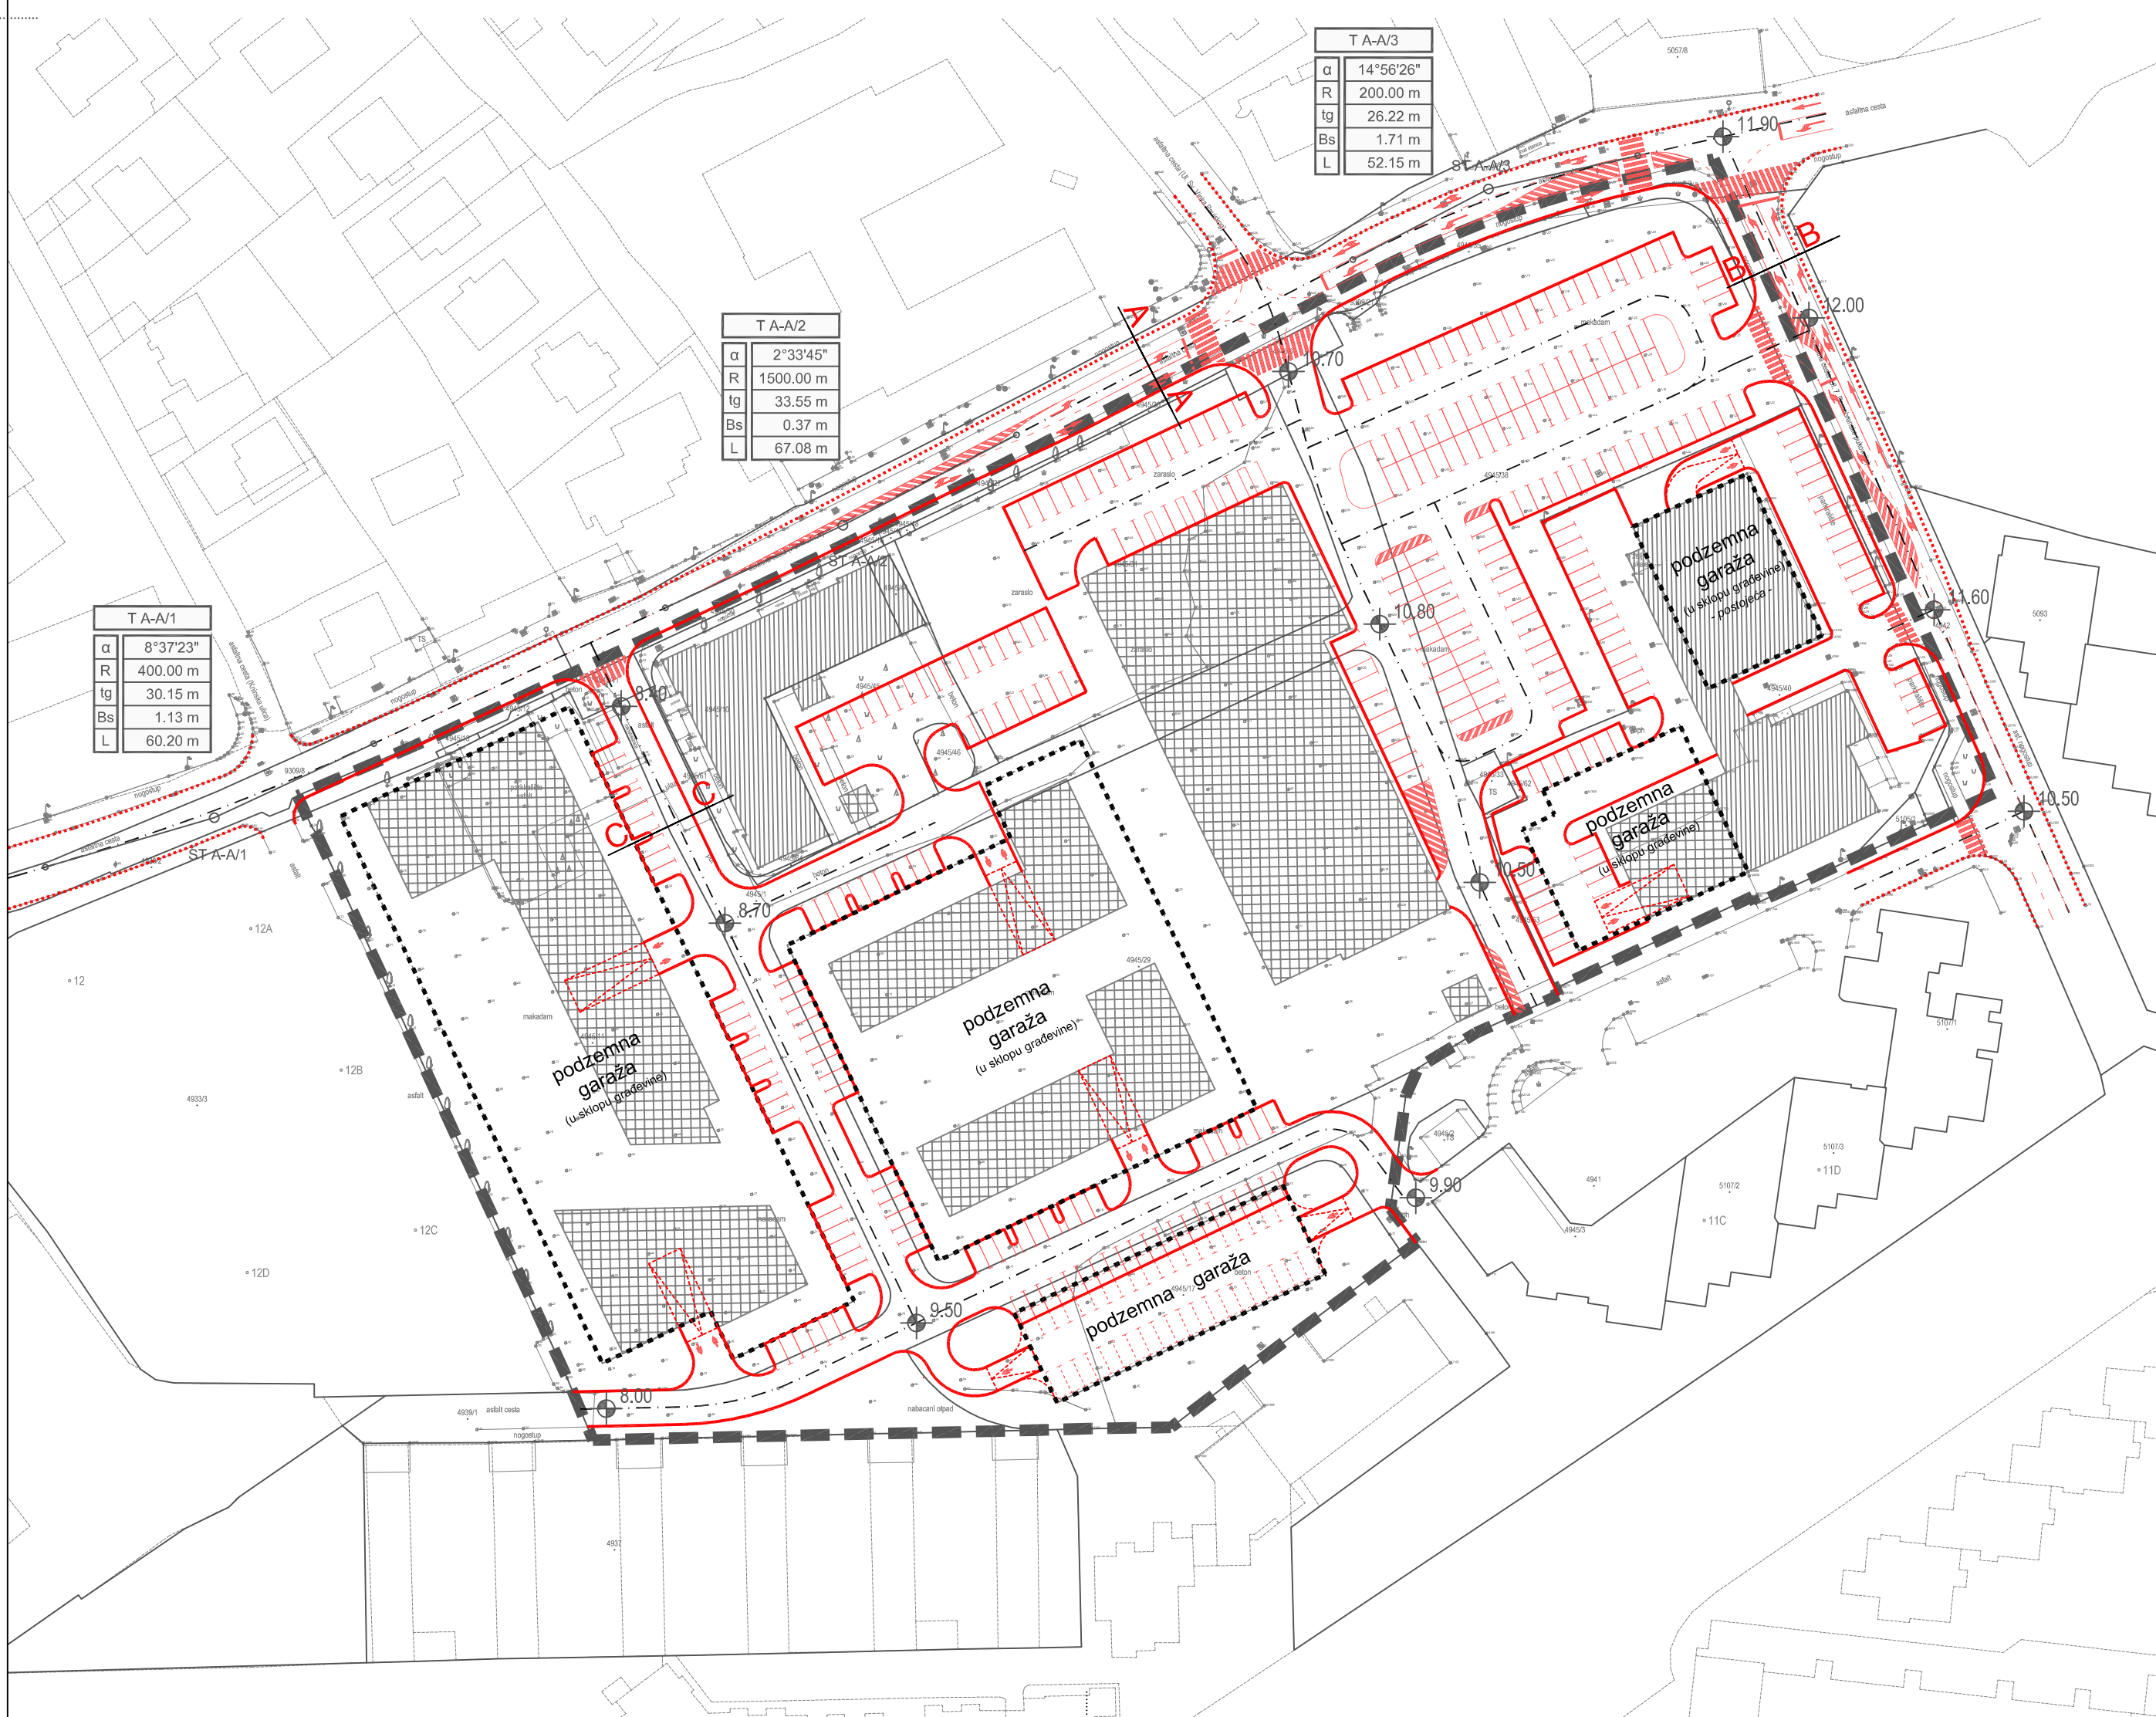
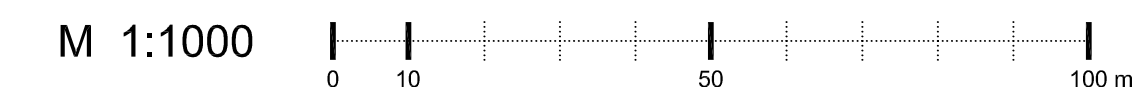


ZADARSKA ŽUPANIJA
GRAD ZADAR

IZMJENE I DOPUNE DETALJNOG PLANA UREĐENJA STAMBENO-POSLOVNOG NASELJA UZ MURVIČKU CESTU

2.A

PROMETNA, TELEKOMUNIKACIJSKA I KOMUNALNA INFRASTRUKTURNA MREŽA
PROMETNI SUSTAV

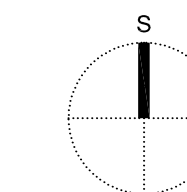

KAZALO :

- GRANICA OBUHVATA PROSTORNOG PLANA
- CESTOVNI PROMET**
- PLANIRANI KOLNI PROMET (kolne, kolno-pješačke i parkirališne površine)
- OZNAKA PROFILA
- OS KORIDORA PROMETNICE
- RAMPE ZA PRISTUP PODZEMNIM GARAŽAMA
- GRADIVI DIO PLANIRANIH PODZEMNIH ETAŽA
- KOTA NIVELETE PLANIRANE PROMETNICE
- OSTALO**
- GEODETSKO - KATASTARSKA PODLOGA
- GRADIVI DIO PLANIRANIH NADZEMNIH ETAŽA

Županija:	ZADARSKA ŽUPANIJA									
Grad:	GRAD ZADAR									
Naziv prostornog plana:	IZMJENE I DOPUNE DETALJNOG PLANA UREĐENJA STAMBENO-POSLOVNOG NASELJA UZ MURVIČKU CESTU									
Naziv kartografskog prikaza:	PROMETNA, TELEKOMUNIKACIJSKA I KOMUNALNA INFRASTRUKTURNA MREŽA PROMETNI SUSTAV									
Broj kartografskog prikaza:	2.A	Mjerilo kartografskog prikaza: 1:1000								
Odluka o izradi prostornog plana (službeno glasilo):	"Glasnik Grada Zadra" br. 13/20	Odluka predstavničkog tijela o donošenju plana (službeno glasilo): "Glasnik Grada Zadra" br. 3/21								
Javna rasprava (datum objave):	"Zadarski list" (16. veljače 2021.)	Javni uvid održan: od 18. veljače 2021. do 26. veljače 2021.								
Pečat upravnog tijela odgovornog za provođenje javne rasprave:		Odgovorna osoba za provođenje javne rasprave: Matko Segarić, dipl.ing.građ.								
Suglasnost na plan:	Ministarstvo prostornoga uređenja, graditeljstva i državne imovine, Klasa: 350-02/21-14/4; Ur.broj: 531-06-1-2-21-2; 5. ožujka 2021.									
Pravna osoba koja je izradila plan:	D & Z d.o.o. Zadar									
Pečat pravne osobe koja je izradila plan:		Odgovorna osoba: Davor Uglešić, dipl.ing.građ.								
Voditelj izrade prostornog plana:	Josip Gršković, dipl.ing.arh.									
Stručni tim u izradi plana:	<table border="0"> <tr> <td>1. Josip Gršković, dipl.ing.arh.</td> <td>5. Josipa Grbas, dipl.ing.arh.</td> </tr> <tr> <td>2. Filip Juranov, dipl.ing.građ.</td> <td>6. Anita Propadalo, dipl.ing.arh.</td> </tr> <tr> <td>3. Šime Ljubičić, dipl.ing.arh.</td> <td>7. Danijela Kruljac, mag.ing.aedif.</td> </tr> <tr> <td>4. Roko Košta, mag.ing.arch.</td> <td>8. Mauro Kunčić, mag.ing.aedif.</td> </tr> </table>		1. Josip Gršković, dipl.ing.arh.	5. Josipa Grbas, dipl.ing.arh.	2. Filip Juranov, dipl.ing.građ.	6. Anita Propadalo, dipl.ing.arh.	3. Šime Ljubičić, dipl.ing.arh.	7. Danijela Kruljac, mag.ing.aedif.	4. Roko Košta, mag.ing.arch.	8. Mauro Kunčić, mag.ing.aedif.
1. Josip Gršković, dipl.ing.arh.	5. Josipa Grbas, dipl.ing.arh.									
2. Filip Juranov, dipl.ing.građ.	6. Anita Propadalo, dipl.ing.arh.									
3. Šime Ljubičić, dipl.ing.arh.	7. Danijela Kruljac, mag.ing.aedif.									
4. Roko Košta, mag.ing.arch.	8. Mauro Kunčić, mag.ing.aedif.									
Pečat predstavničkog tijela:		Predsjednik predstavničkog tijela: Zvonimir Vrančić, dr.med., v.r.								
Istovjetnost ovog prostornog plana s izvornikom ovjerava:		Pečat nadležnog upravnog tijela:								