
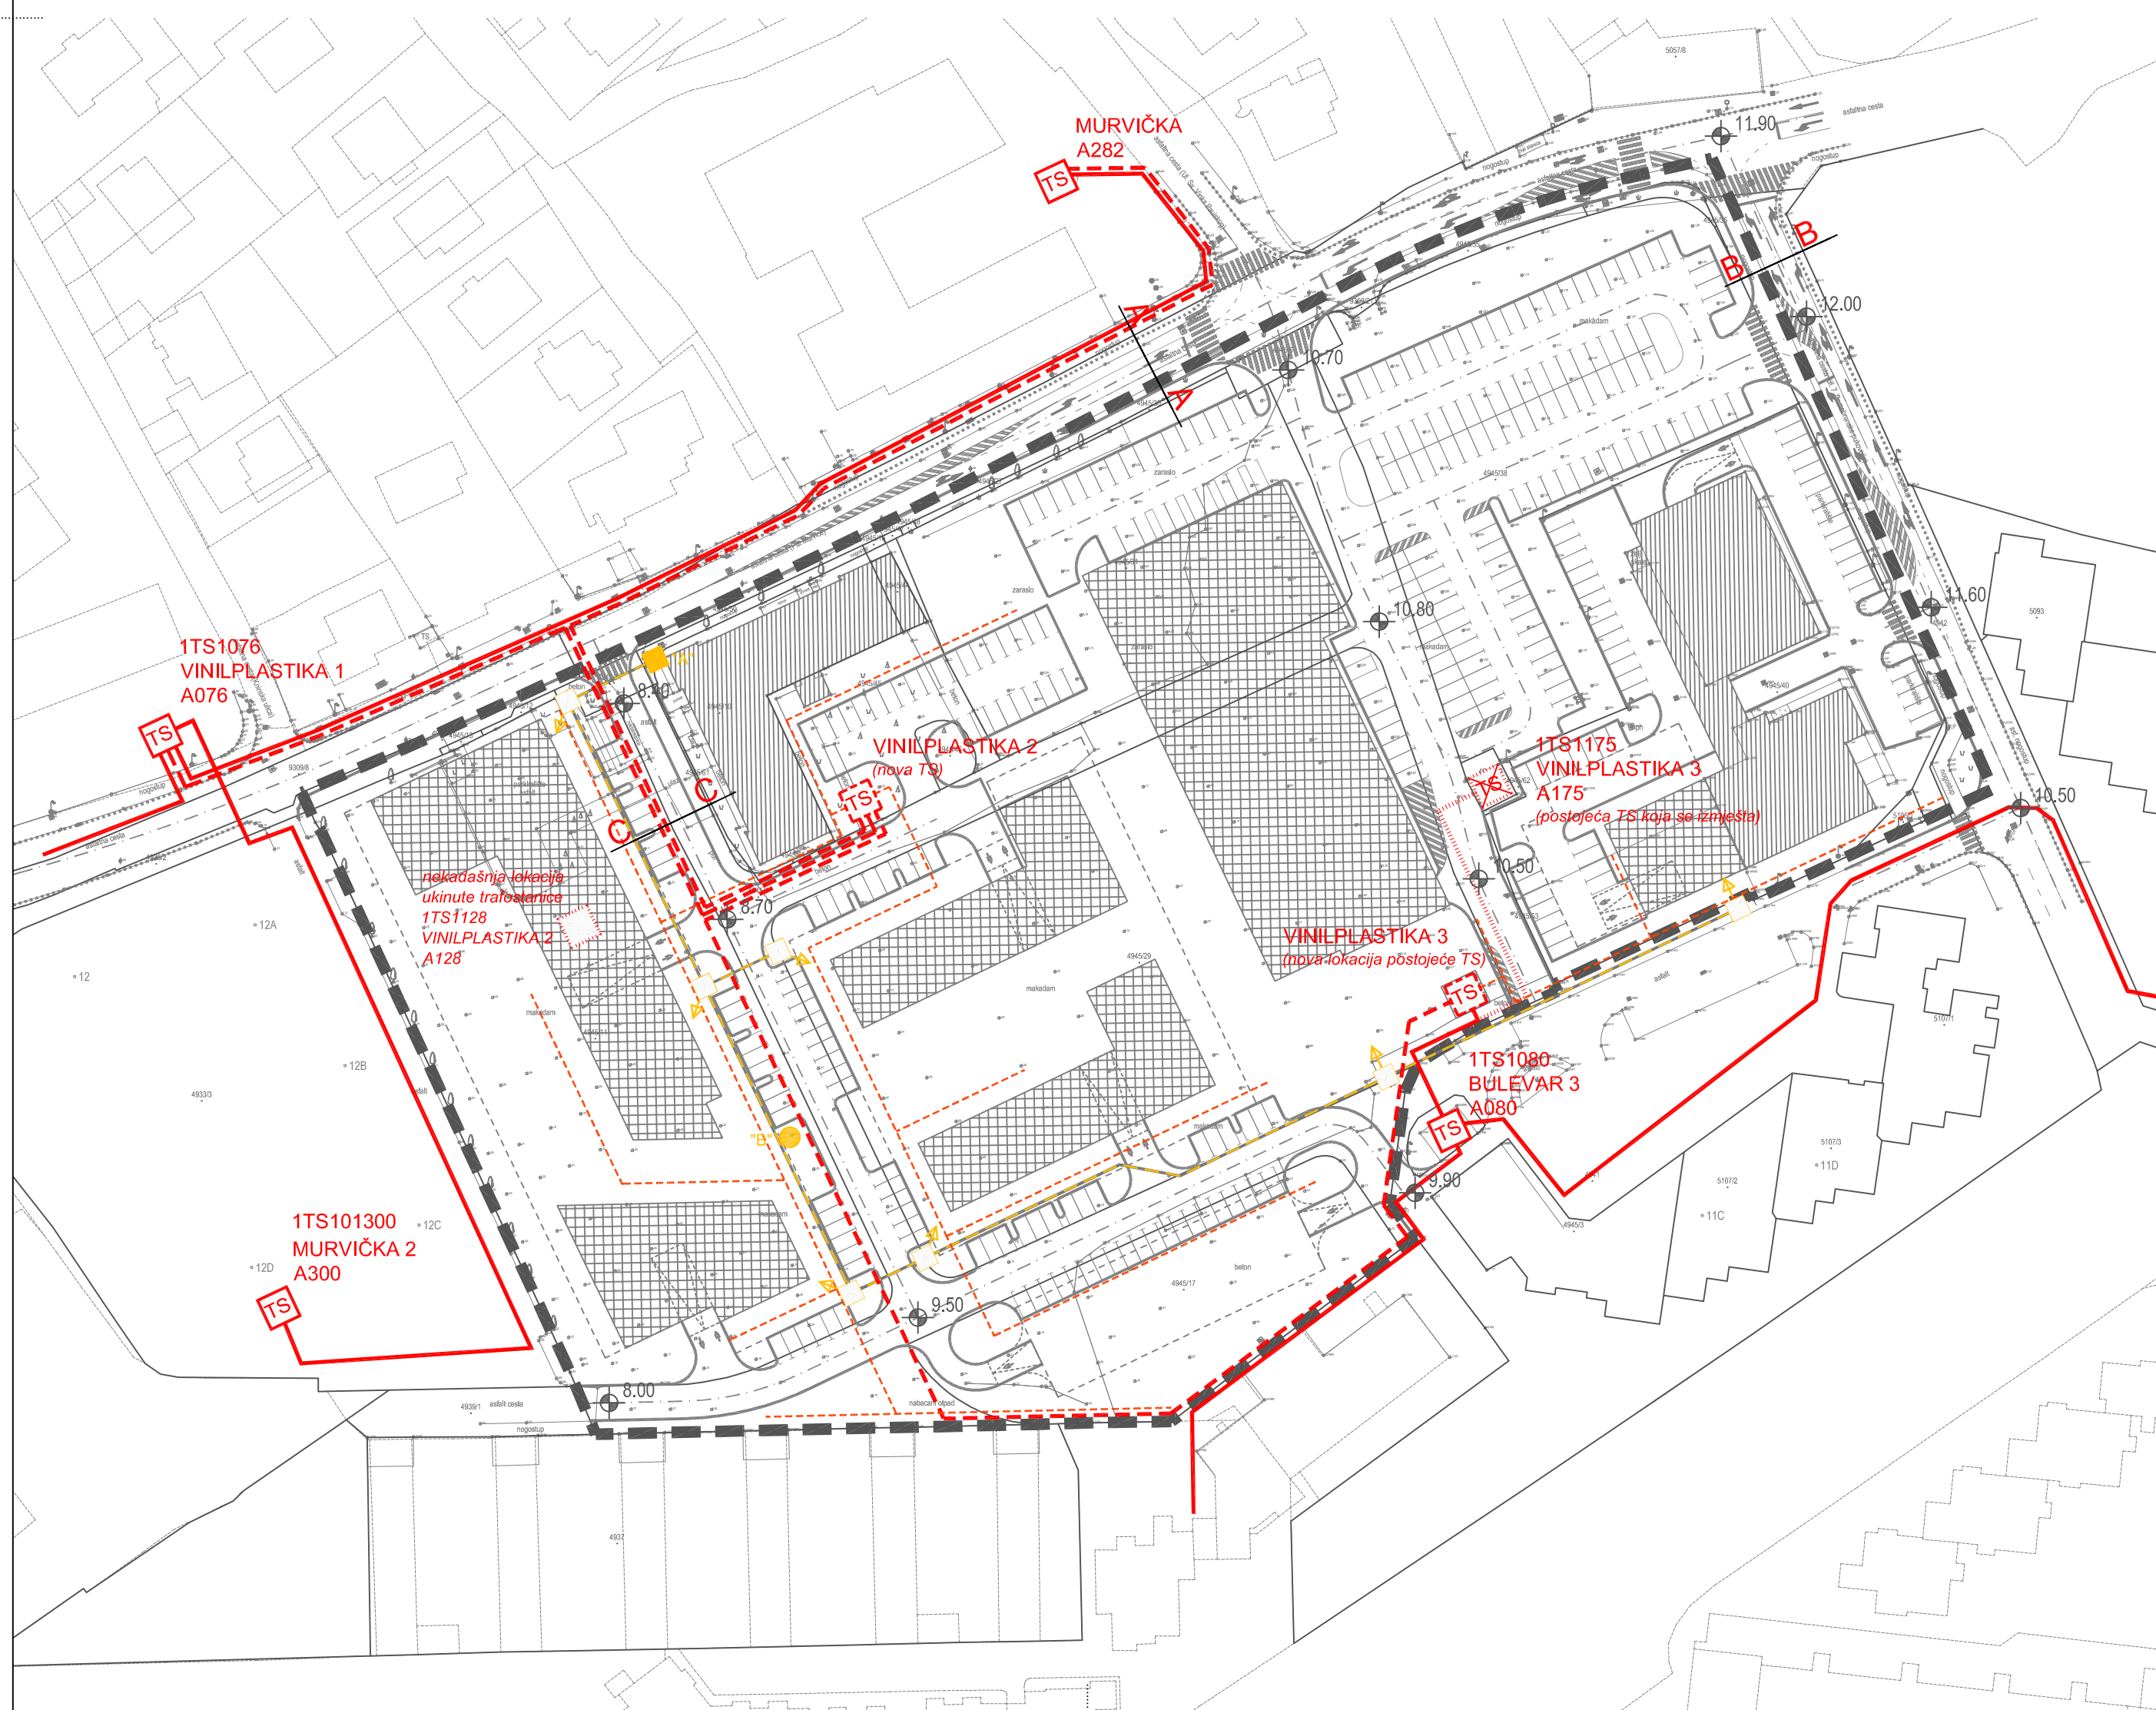
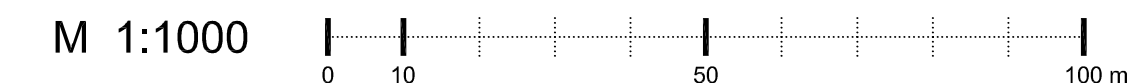


ZADARSKA ŽUPANIJA  
GRAD ZADAR

# IZMJENE I DOPUNE DETALJNOG PLANA UREĐENJA STAMBENO-POSLOVNOG NASELJA UZ MURVIČKU CESTU

## 2.C

PROMETNA, TELEKOMUNIKACIJSKA I KOMUNALNA INFRASTRUKTURNA MREŽA  
ENERGETSKI SUSTAV I EKI

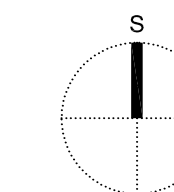

### KAZALO:

- GRANICA OBUHVATA PROSTORNOG PLANA
- ELEKTROENERGETIKA**
- POSTOJEĆA SREDNENAPONSKA MREŽA
- POSTOJEĆI SREDNENAPONSKI VOD KOJI SE UKIDA
- PLANIRANA SREDNENAPONSKA MREŽA
- PLANIRANA NISKONAPONSKA MREŽA / JAVNA RASVJETA
- POSTOJEĆA TRAFOSTANICA
- POSTOJEĆA TRAFOSTANICA KOJA SE IZMJEŠTA NA NOVU LOKACIJU
- PLANIRANA TRAFOSTANICA
- ELEKTRONIČKA KOMUNIKACIJSKA INFRASTRUKTURA**
- PLANIRANI PODZEMNI VOD KABELSKE KANALIZACIJE
- POSTOJEĆI ZDENAC KABELSKE KANALIZACIJE
- PLANIRANI ZDENAC KABELSKE KANALIZACIJE
- PLANIRANA TELEFONSKA GOVORNICA
- OSTALO**
- GEODETSKO - KATASTARSKA PODLOGA
- PLANIRANI KOLNI PROMET (kolne, kolno-pješačke i parkirališne površine)
- KOTA NIVELETE PLANIRANE PROMETNICE
- GRADIVI DIO PLANIRANIH NADZEMNIH ETAŽA

Županija:	ZADARSKA ŽUPANIJA									
Grad:	GRAD ZADAR									
Naziv prostornog plana:	IZMJENE I DOPUNE DETALJNOG PLANA UREĐENJA STAMBENO-POSLOVNOG NASELJA UZ MURVIČKU CESTU									
Naziv kartografskog prikaza:	PROMETNA, TELEKOMUNIKACIJSKA I KOMUNALNA INFRASTRUKTURNA MREŽA ENERGETSKI SUSTAV I EKI									
Broj kartografskog prikaza:	2.C	Mjerilo kartografskog prikaza: 1:1000								
Odluka o izradi prostornog plana (službeno glasilo):	"Glasnik Grada Zadra" br. 13/20	Odluka predstavničkog tijela o donošenju plana (službeno glasilo): "Glasnik Grada Zadra" br. 3/21								
Javna rasprava (datum objave):	"Zadarski list" (16. veljače 2021.)	Javni uvid održan: od 18. veljače 2021. do 26. veljače 2021.								
Pečat upravnog tijela odgovornog za provođenje javne rasprave:		Odgovorna osoba za provođenje javne rasprave: Matko Segarić, dipl.ing.građ.								
Suglasnost na plan:	Ministarstvo prostornoga uređenja, graditeljstva i državne imovine, Klasa: 350-02/21-14/4; Ur.broj: 531-06-1-2-21-2; 5. ožujka 2021.									
Pravna osoba koja je izradila plan:	D & Z d.o.o. Zadar									
Pečat pravne osobe koja je izradila plan:		Odgovorna osoba: Davor Uglešić, dipl.ing.građ.								
Voditelj izrade prostornog plana:	Josip Gršković, dipl.ing.arh.									
Stručni tim u izradi plana:	<table border="0"> <tr> <td>1. Josip Gršković, dipl.ing.arh.</td> <td>5. Josipa Grbas, dipl.ing.arh.</td> </tr> <tr> <td>2. Filip Juranov, dipl.ing.građ.</td> <td>6. Anita Propadalo, dipl.ing.arh.</td> </tr> <tr> <td>3. Šime Ljubičić, dipl.ing.arh.</td> <td>7. Danijela Kruljac, mag.ing.aedif.</td> </tr> <tr> <td>4. Roko Košta, mag.ing.arch.</td> <td>8. Mauro Kunčić, mag.ing.aedif.</td> </tr> </table>		1. Josip Gršković, dipl.ing.arh.	5. Josipa Grbas, dipl.ing.arh.	2. Filip Juranov, dipl.ing.građ.	6. Anita Propadalo, dipl.ing.arh.	3. Šime Ljubičić, dipl.ing.arh.	7. Danijela Kruljac, mag.ing.aedif.	4. Roko Košta, mag.ing.arch.	8. Mauro Kunčić, mag.ing.aedif.
1. Josip Gršković, dipl.ing.arh.	5. Josipa Grbas, dipl.ing.arh.									
2. Filip Juranov, dipl.ing.građ.	6. Anita Propadalo, dipl.ing.arh.									
3. Šime Ljubičić, dipl.ing.arh.	7. Danijela Kruljac, mag.ing.aedif.									
4. Roko Košta, mag.ing.arch.	8. Mauro Kunčić, mag.ing.aedif.									
Pečat predstavničkog tijela:		Predsjednik predstavničkog tijela: Zvonimir Vrančić, dr.med., v.r.								
Istovjetnost ovog prostornog plana s izvornikom ovjerava:		Pečat nadležnog upravnog tijela:								
	(ime, prezime i potpis)									