
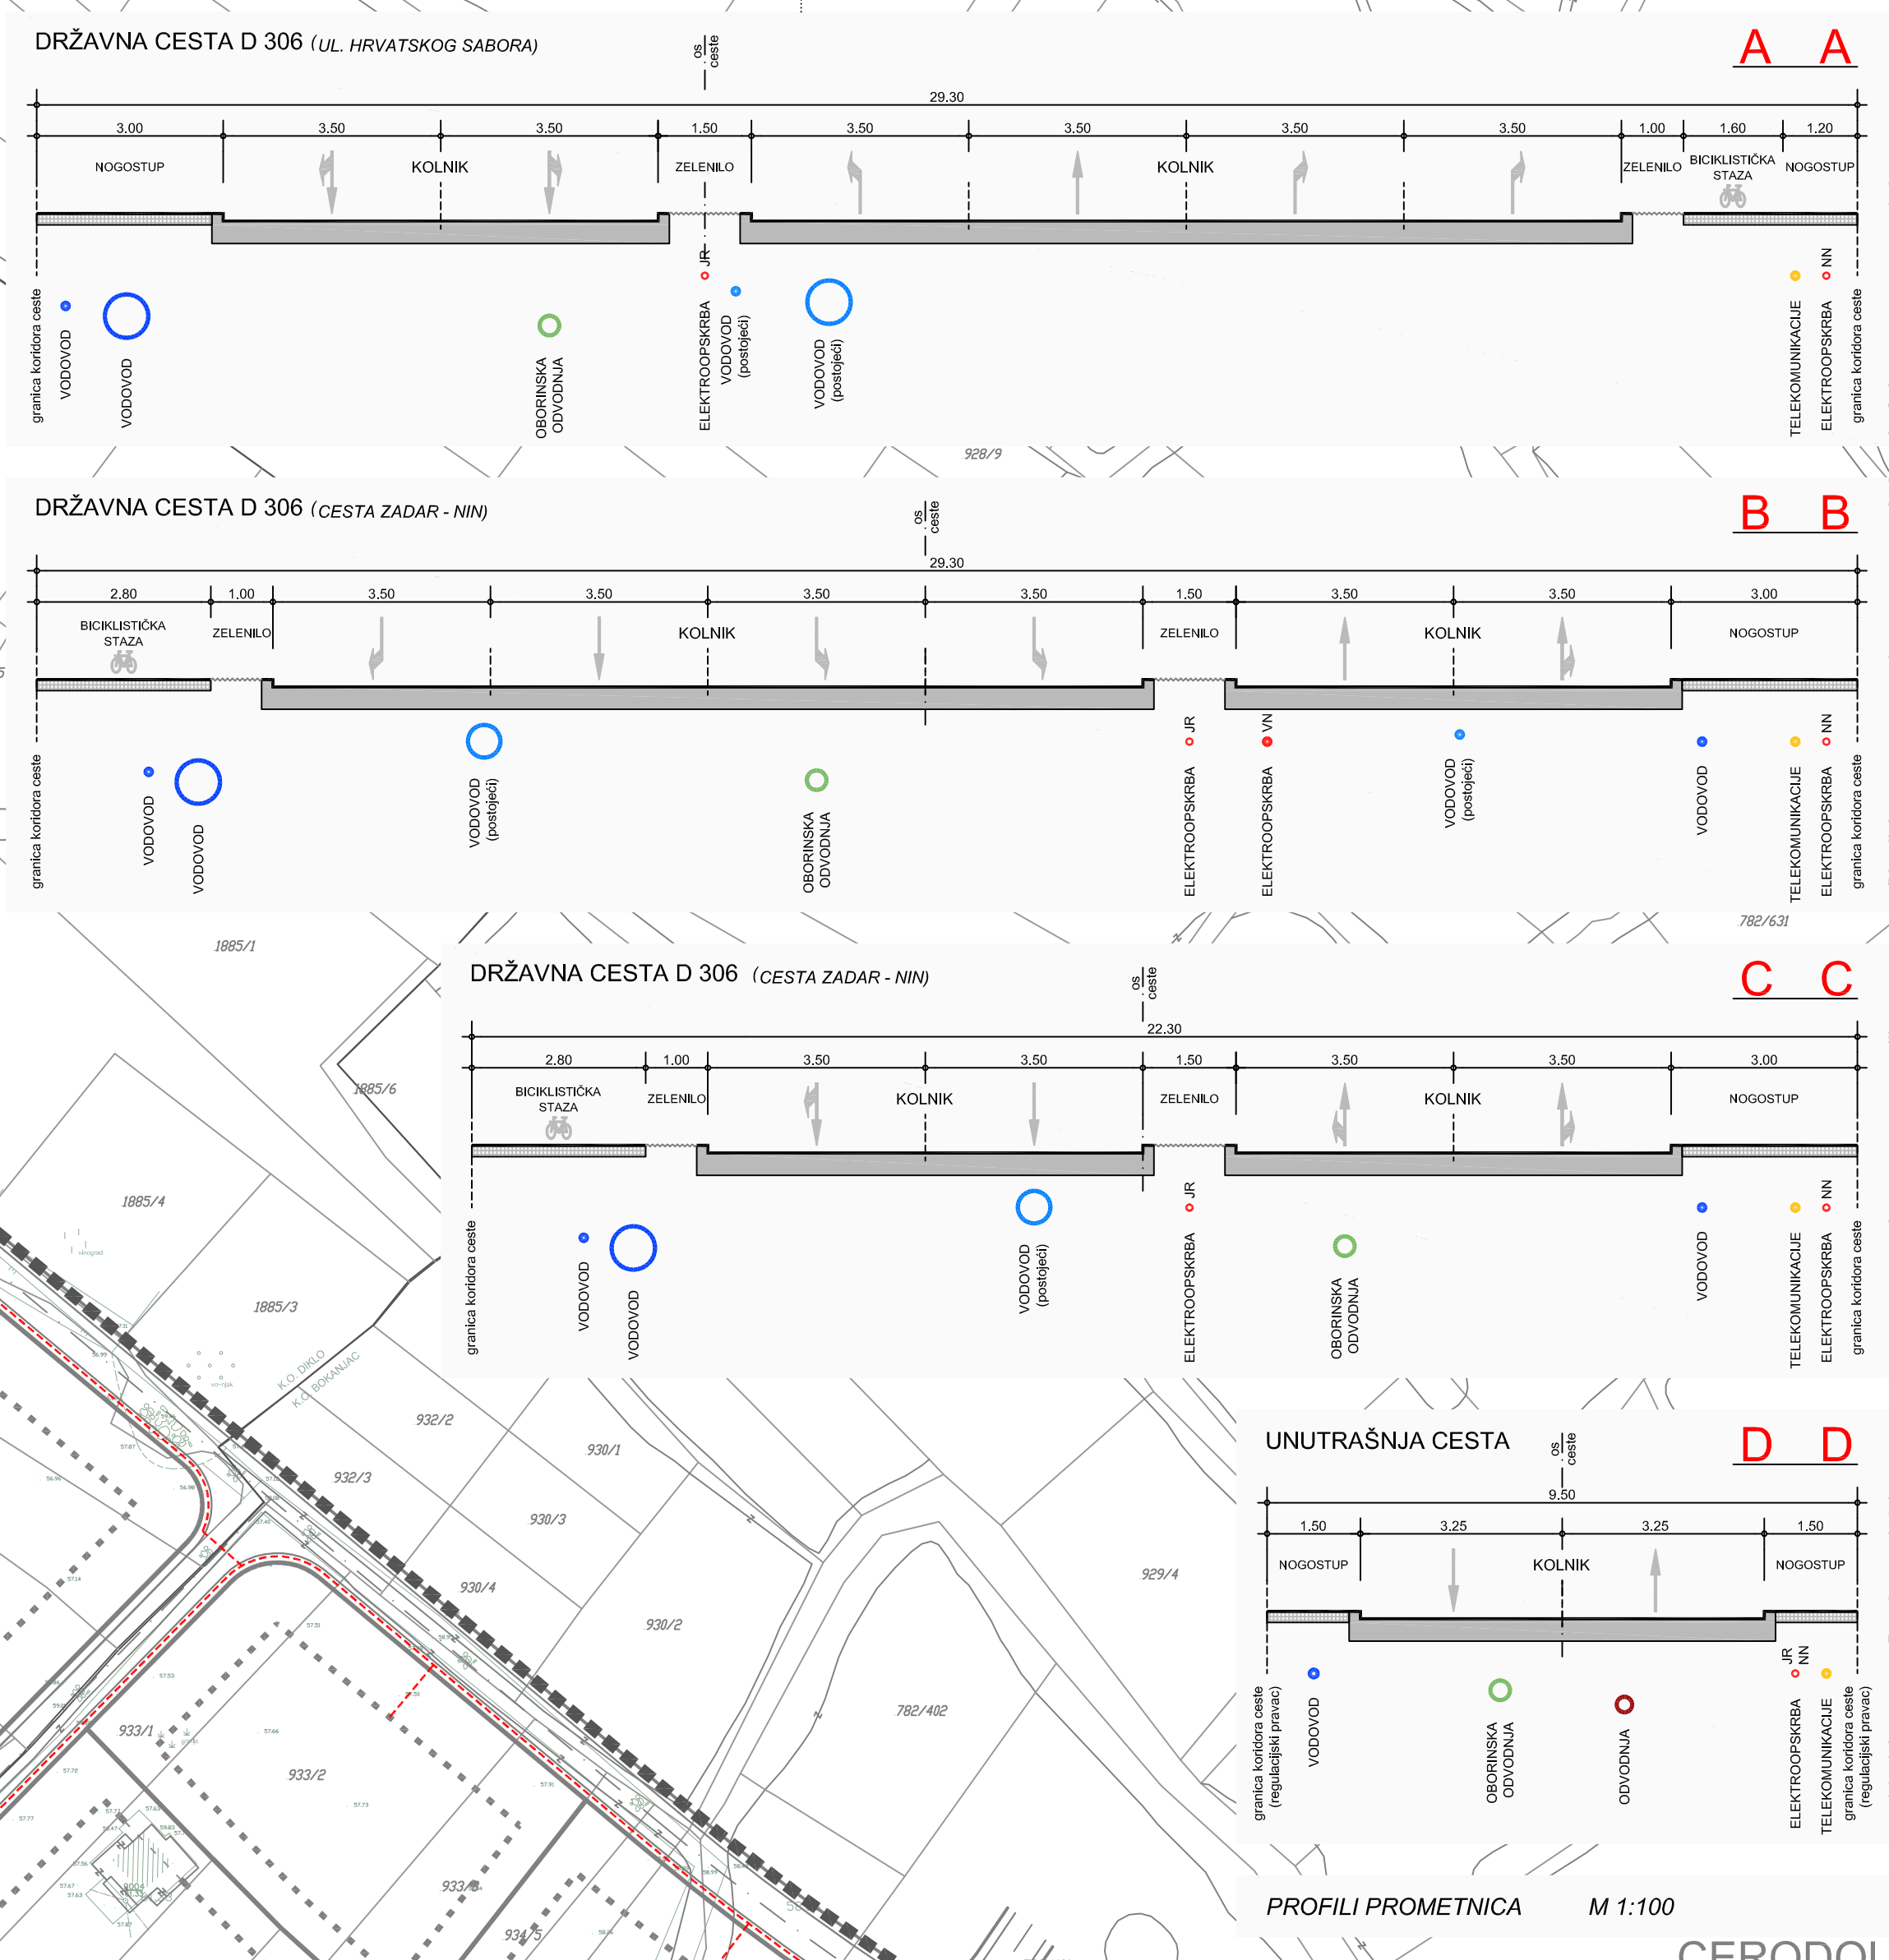


M 1:1000

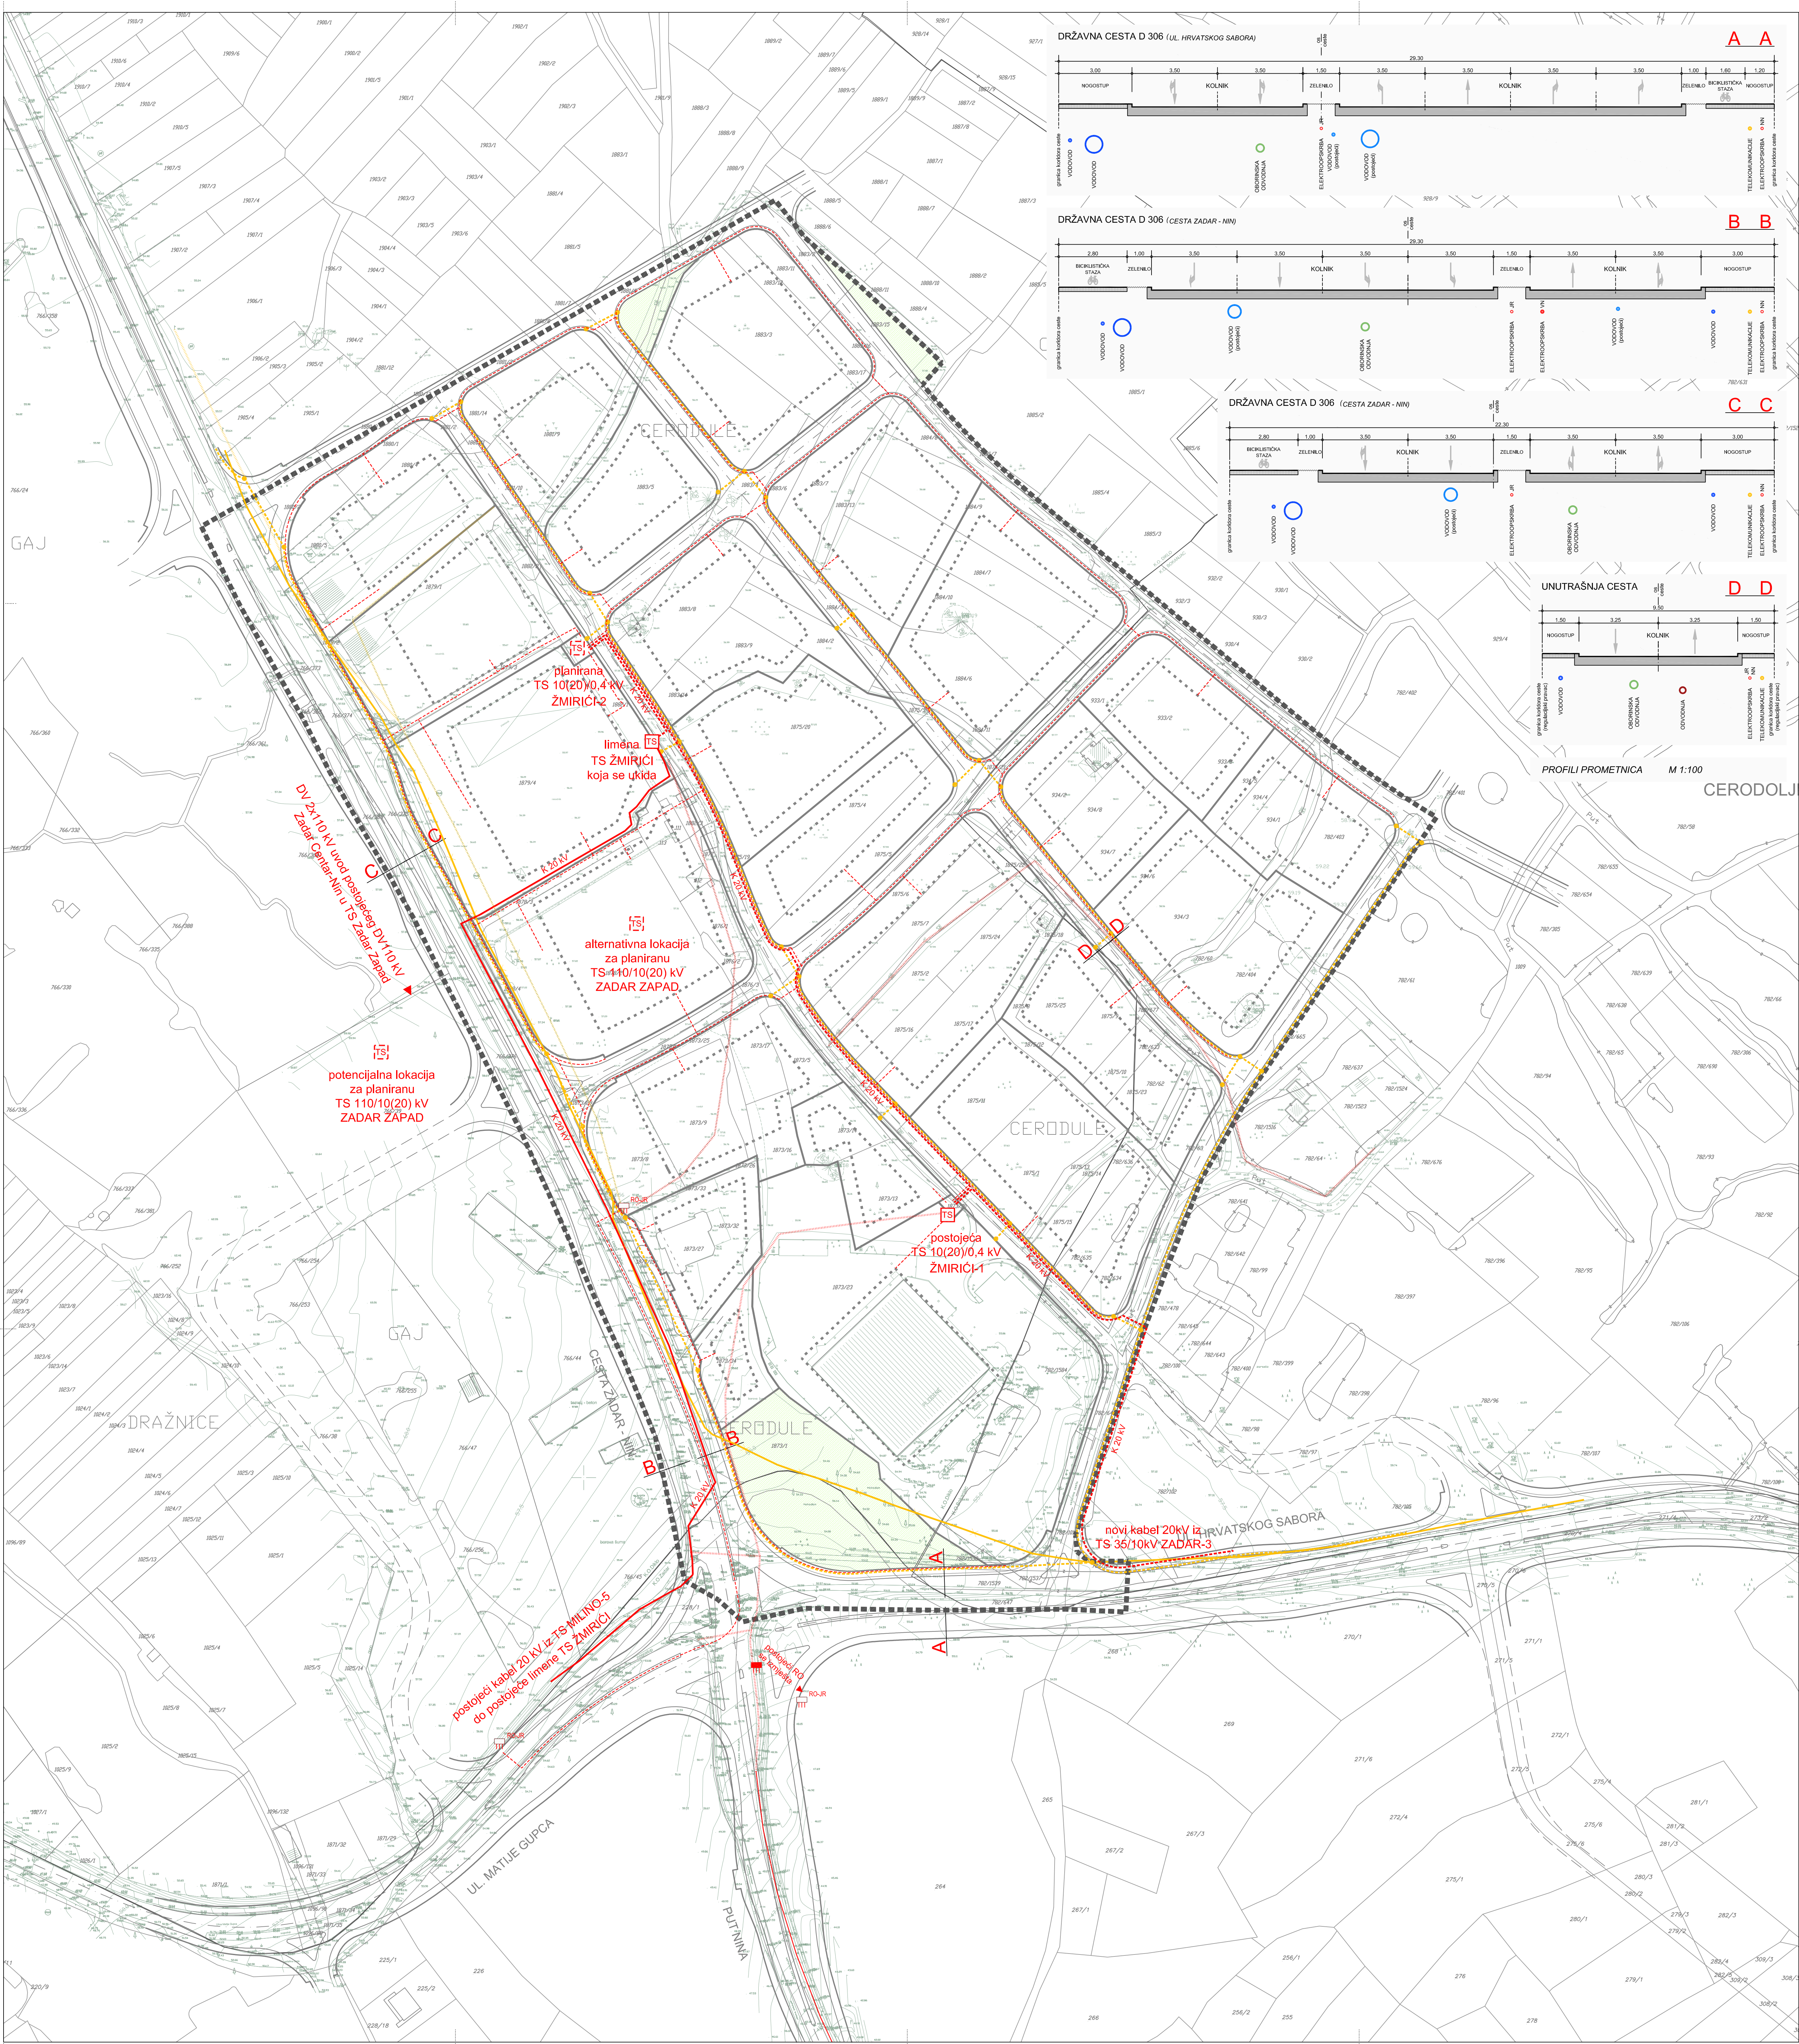

- KAZALO:**
- GRANICA OBUHVATA PROSTORNOG PLANA
 - ELEKTROENERGETIKA**
 - POSTOJEĆI 20 kV VOD
 - - - - - PLANIRANI 20 kV VOD (XHE 49-A 3x(1x185mm²))
 - POSTOJEĆI NISKONAPONSKI VOD I VOD JAVNE RASVJETE
 - - - - - PLANIRANI NISKONAPONSKI VOD (PPOO A 4x150, 4x95 I 4x35mm²) I VOD JAVNE RASVJETE (PPOO A 4x25mm²)
 - - - - - POSTOJEĆI NISKONAPONSKI VOD KOJI SE UKIDA
 - TS TRAFOSTANICA
 - TS PLANIRANA TRAFOSTANICA
 - TELEKOMUNIKACIJE**
 - POSTOJEĆI TK PODZEMNI VOD (koji se izmjenjuje na planiranu trasu)
 - - - - - PLANIRANI TK PODZEMNI VOD (PEHD CIEVI 2X50 mm)
 - POSTOJEĆI TK NADZEMNI VOD KOJI SE UKIDA
 - ZDENAC TIP "D-1" DISTRIBUTIVNE TK KANALIZACIJE
 - OSTALO**
 - KA KATAstarska PODLOGA
 - GEODETSka PODLOGA
 - GRANICA GRADEVNE ČESTICE
 - - - - - GRANICA GRADIVOG DIJELA ČESTICE
 - ZAŠTITNE ZELENE POVRŠINE
 - AA OZNAKA PRESJEKA CESTE
 - PLANIRANA PROMETNA MREŽA UNUTAR OBUHVATA DPU-a
 - PLANIRANI KORIDOR DRŽAVNE CESTE D 306

| | |
|--|---|
| Županija: Grad: | ZADARSKA ŽUPANIJA GRAD ZADAR |
| Naziv prostornog plana: | IZMJENE I DOPUNE DETALJNOG PLANA UREĐENJA PODRUČJA ŽMIRIČI U ZADRU |
| Naziv kartografskog prikaza: | PROMETNA, TELEKOMUNIKACIJSKA I KOMUNALNA INFRASTRUKTURNA MREŽA ENERGETSKI I TK SUSTAV |
| Broj kartografskog prikaza: | 2.C |
| Mjerilo kartografskog prikaza: | 1:1000 |
| Odluka o izradi prostornog plana (službeno glasilo): "Glasnik Grada Zadra" br. 16/12 | Odluka predstavničkog tijela o donošenju plana (službeno glasilo): "Glasnik Grada Zadra" br. 6/14 |
| Javna rasprava (datum objave): od: 15. srpnja 2013. Ponovna javna rasprava (datum objave): "Zadarski list", 22. veljače 2014. | Javni uvid održan: od: 15. srpnja 2013. do: 23. srpnja 2013. Ponovljeni javni uvid održan: od: 3. ožujka 2014. do: 11. ožujka 2014. |
| Pečat upravnog tijela odgovornog za provođenje javne rasprave: | Odgovorna osoba za provođenje javne rasprave: Matko Segarić, dipl.ing.građ. |
| Pravna osoba koja je izradila plan: | D & Z d.o.o. Zadar |
| Pečat pravne osobe koja je izradila plan: | Odgovorna osoba: Davor Uglešić, dipl.ing.građ. |
| Voditelj izrade prostornog plana: | Zoran Suša, mag.ing.arh. |
| Stručni tim u izradi plana: | 1. Zoran Suša, mag.ing.arh. 4. Roko Košta, mag.ing.arh. 2. Josip Gršković, dipl.ing.arh. 5. Vendišlav Butić, et.teh. 3. Filip Juranov, dipl.ing.građ. 6. Šime Ljubičić, aps.arh. |
| Pečat predstavničkog tijela: | Predsjednik predstavničkog tijela: Žilko Kolega, dr.med. |
| Istovjetnost ovog prostornog plana s izvornikom ovjerava: | Pečat nadležnog upravnog tijela: (ime, prezime i potpis) |