



**4. UVJETI GRADNJE**

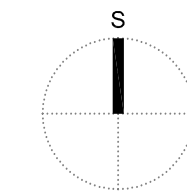

M 1:1000

**KAZALO:**

- GRANICA OBUHVATA PROSTORNOG PLANA
- GRANICA GRAĐEVNE ČESTICE
- 1a OZNAKA PARCELE
- K OZNAKA NAMJENE
- h<sub>max</sub>=12m MAKSIMALNA VISINA GRAĐEVINE
- GRANICA GRADIVOG DIJELA ČESTICE
- REGULATORSKI PRAVAC
- MINIMALNA UDALJENOST (m) GRAĐEVNOG PRAVCA OD:
  - medu susjedne parcele
  - regulatorijskog pravca
  - ruba planiranog kolnika državne ceste D306
  - ruba postojećeg kolnika državne ceste D306
- △ PRIKLJUČAK NA JAVNU PROMETNU POVRŠINU (oznaka prometnice na koju je moguće izvesti priključak građevne čestice)
- POSTOJEĆA GRAĐEVINA (mogućnost sanacije, uklanjanja, zamjene ili rekonstrukcije građevine sukladno uvjetima ovog DPU-a)
- POSTOJEĆA GRAĐEVINA - UKLANJANJE
- ZELENE POVRŠINE
- UKLANJANJE POSTOJEĆE GRAĐEVINE
- OSTALO
- KATASTARSKA PODLOGA
- GEODETSKA PODLOGA
- PLANIRANA PROMETNA MREŽA UNUTAR OBUHVATA DPU-a
- PLANIRANI KORIDOR DRŽAVNE CESTE D 306

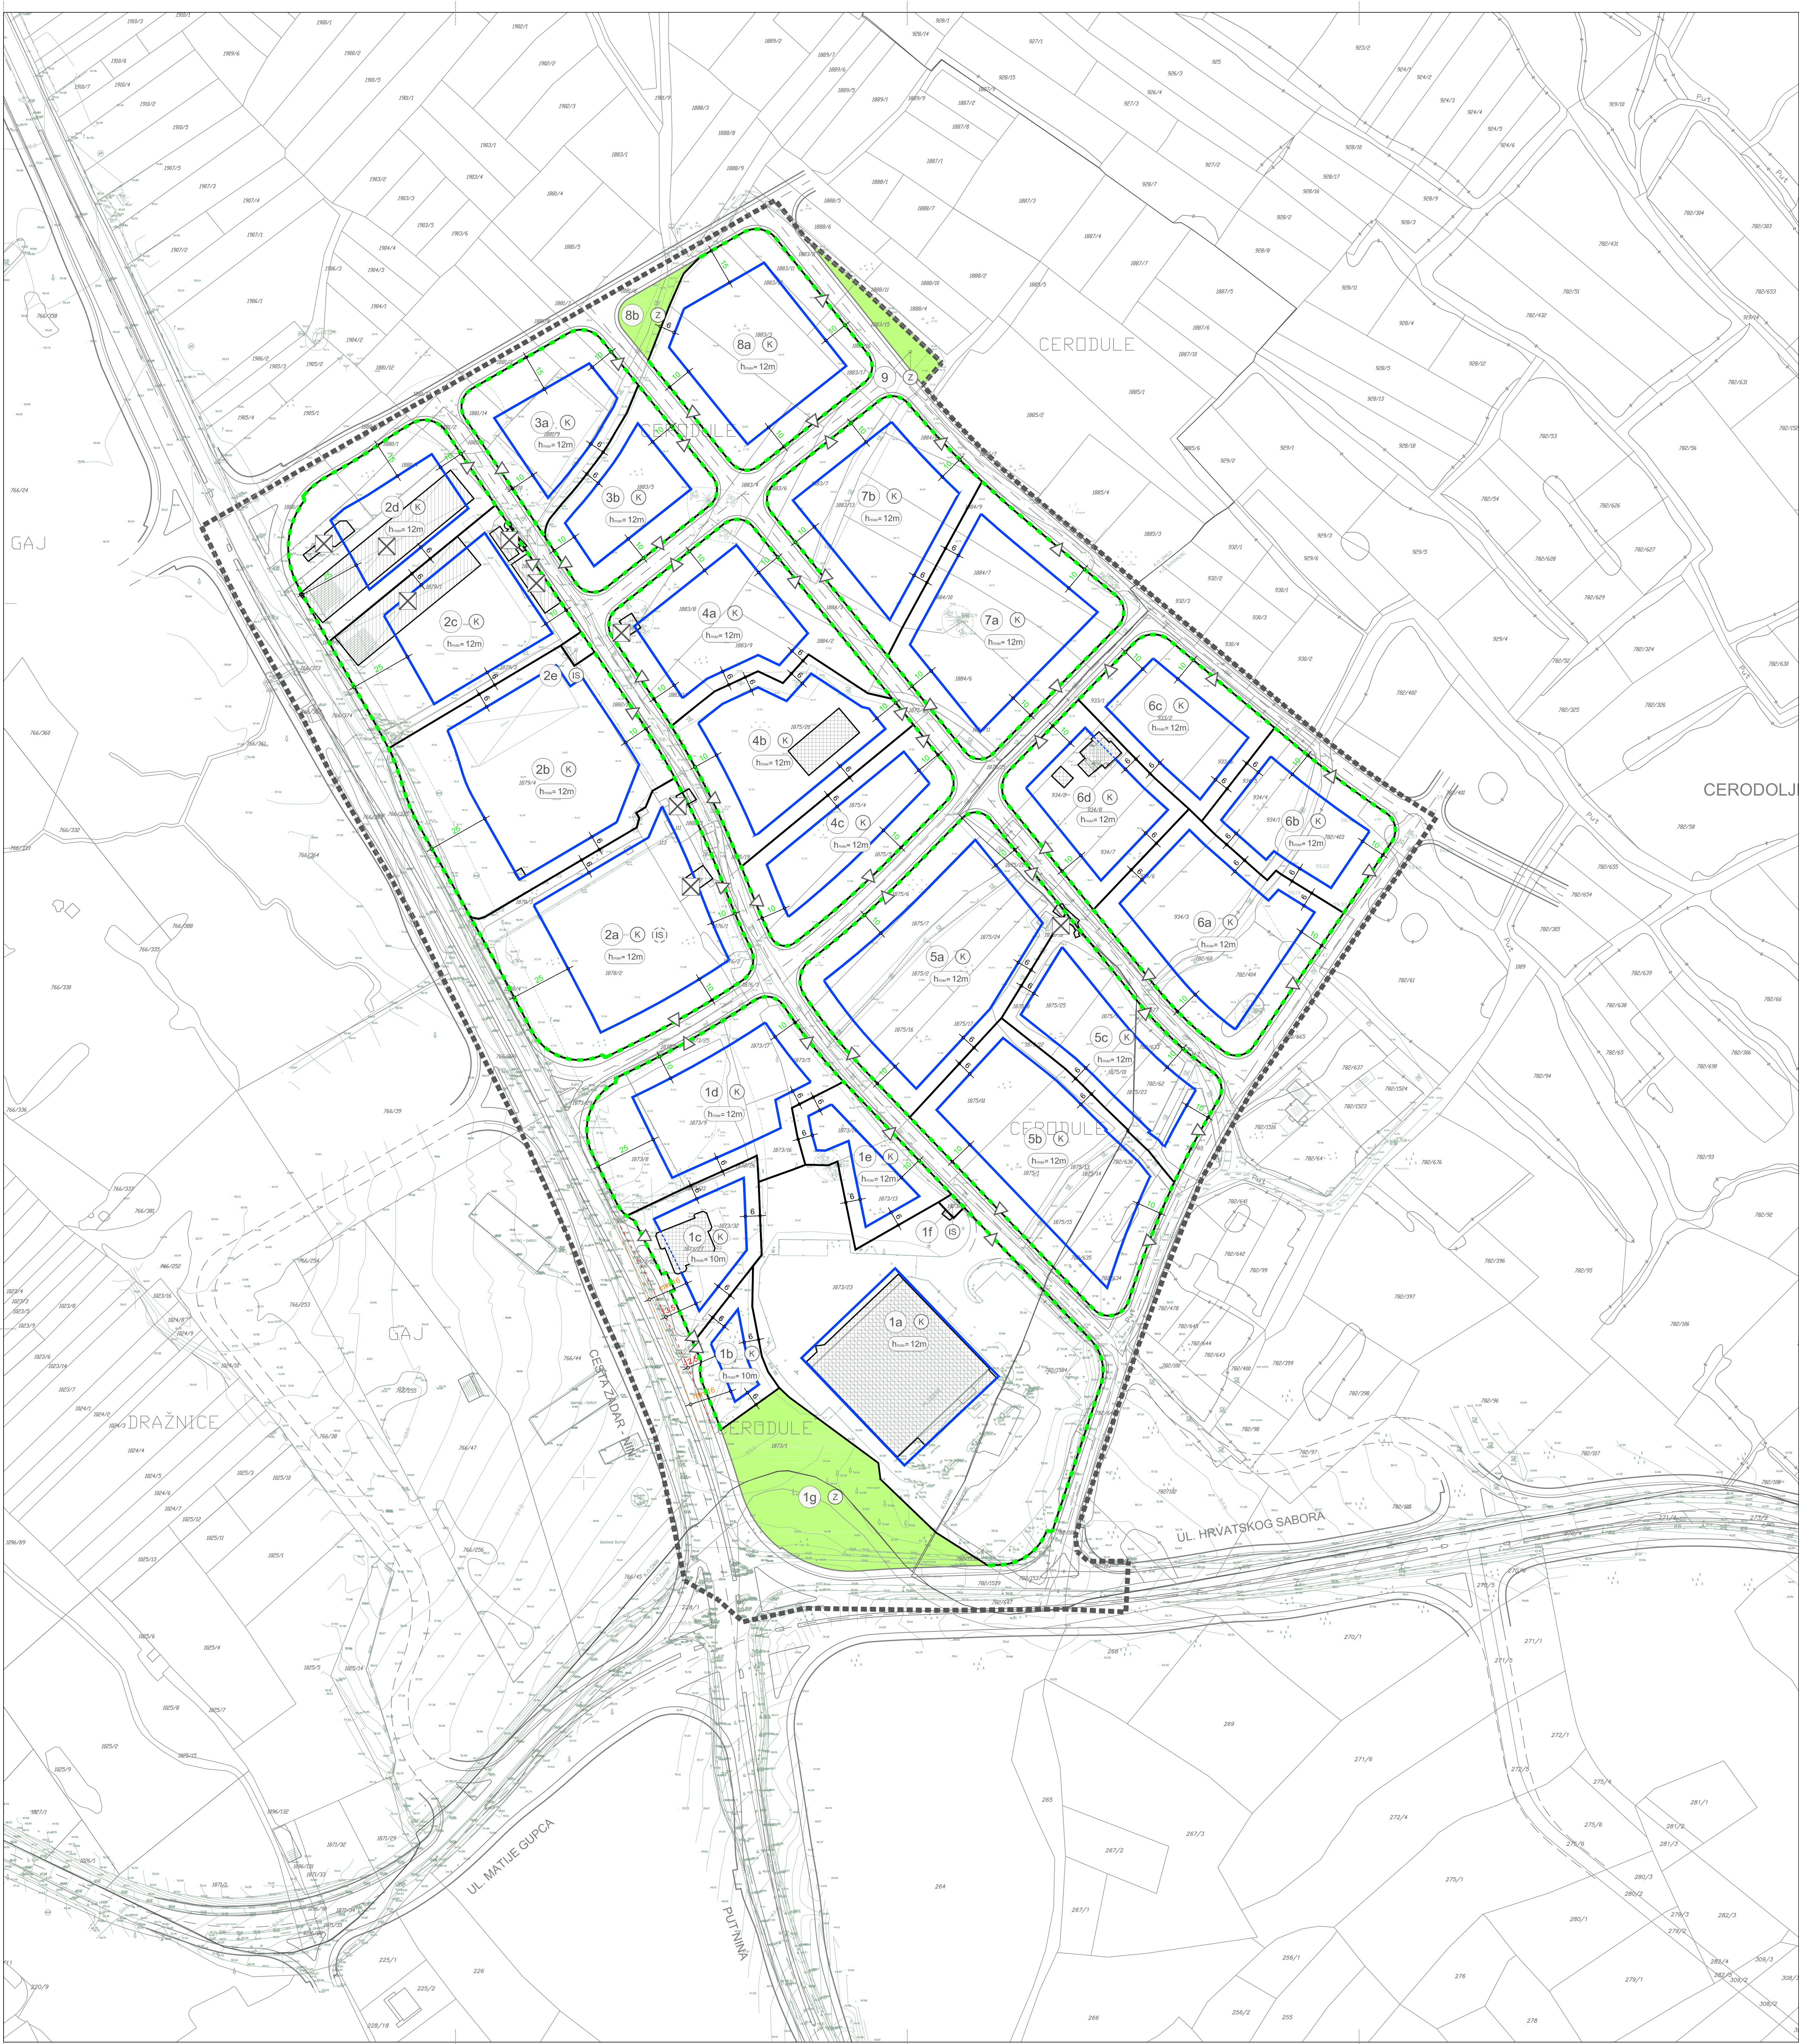

Županija: Grad:	ZADARSKA ŽUPANIJA GRAD ZADAR		
Naziv prostornog plana:	IZMJENE I DOPUNE DETALJNOG PLANA UREĐENJA PODRUČJA ŽMIRIČI U ZADRU		
Naziv kartografskog prikaza:	UVJETI GRADNJE		
Broj kartografskog prikaza:	<b>4.</b>	Mjerilo kartografskog prikaza:	<b>1:1000</b>
Odluka o izradi prostornog plana (službeno glasilo):	"Glasnik Grada Zadra" br. 16/12	Odluka predstavničkog tijela o donošenju plana (službeno glasilo):	"Glasnik Grada Zadra" br. 6/14
Javna rasprava (datum objave):	"Službeni glasnik", 8. srpnja 2013. Ponovna javna rasprava (datum objave): "Zadarski list", 22. veljače 2014.	Javni uvid održan:	Ponovljeni javni uvid održan:
Pečat upravnog tijela odgovornog za provođenje javne rasprave:		od: 15. srpnja 2013. do: 23. srpnja 2013.	od: 3. ožujka 2014. do: 11. ožujka 2014.
		Odgovorna osoba za provođenje javne rasprave: Matko Segarić, dipl.ing.građ.	
Pravna osoba koja je izradila plan:	<b>D &amp; Z d.o.o. Zadar</b>		
Pečat pravne osobe koja je izradila plan:		Odgovorna osoba: Davor Uglešić, dipl.ing.građ.	
Voditelj izrade prostornog plana:	Zoran Suša, mag.ing.arh.		
Stručni tim u izradi plana:	1. Zoran Suša, mag.ing.arh.      4. Roko Košta, mag.ing.arh. 2. Josip Gršković, dipl.ing.arh.      5. Venceslav Butić, et.ih. 3. Filip Juranov, dipl.ing.građ.      6. Sime Ljubičić, aps.arh.		
Pečat predstavničkog tijela:		Predsjednik predstavničkog tijela: Žilko Kolega, dr.med.	
Istovjetnost ovog prostornog plana s izvornikom ovjerava:		Pečat nadležnog upravnog tijela:	
	(ime, prezime i potpis)		