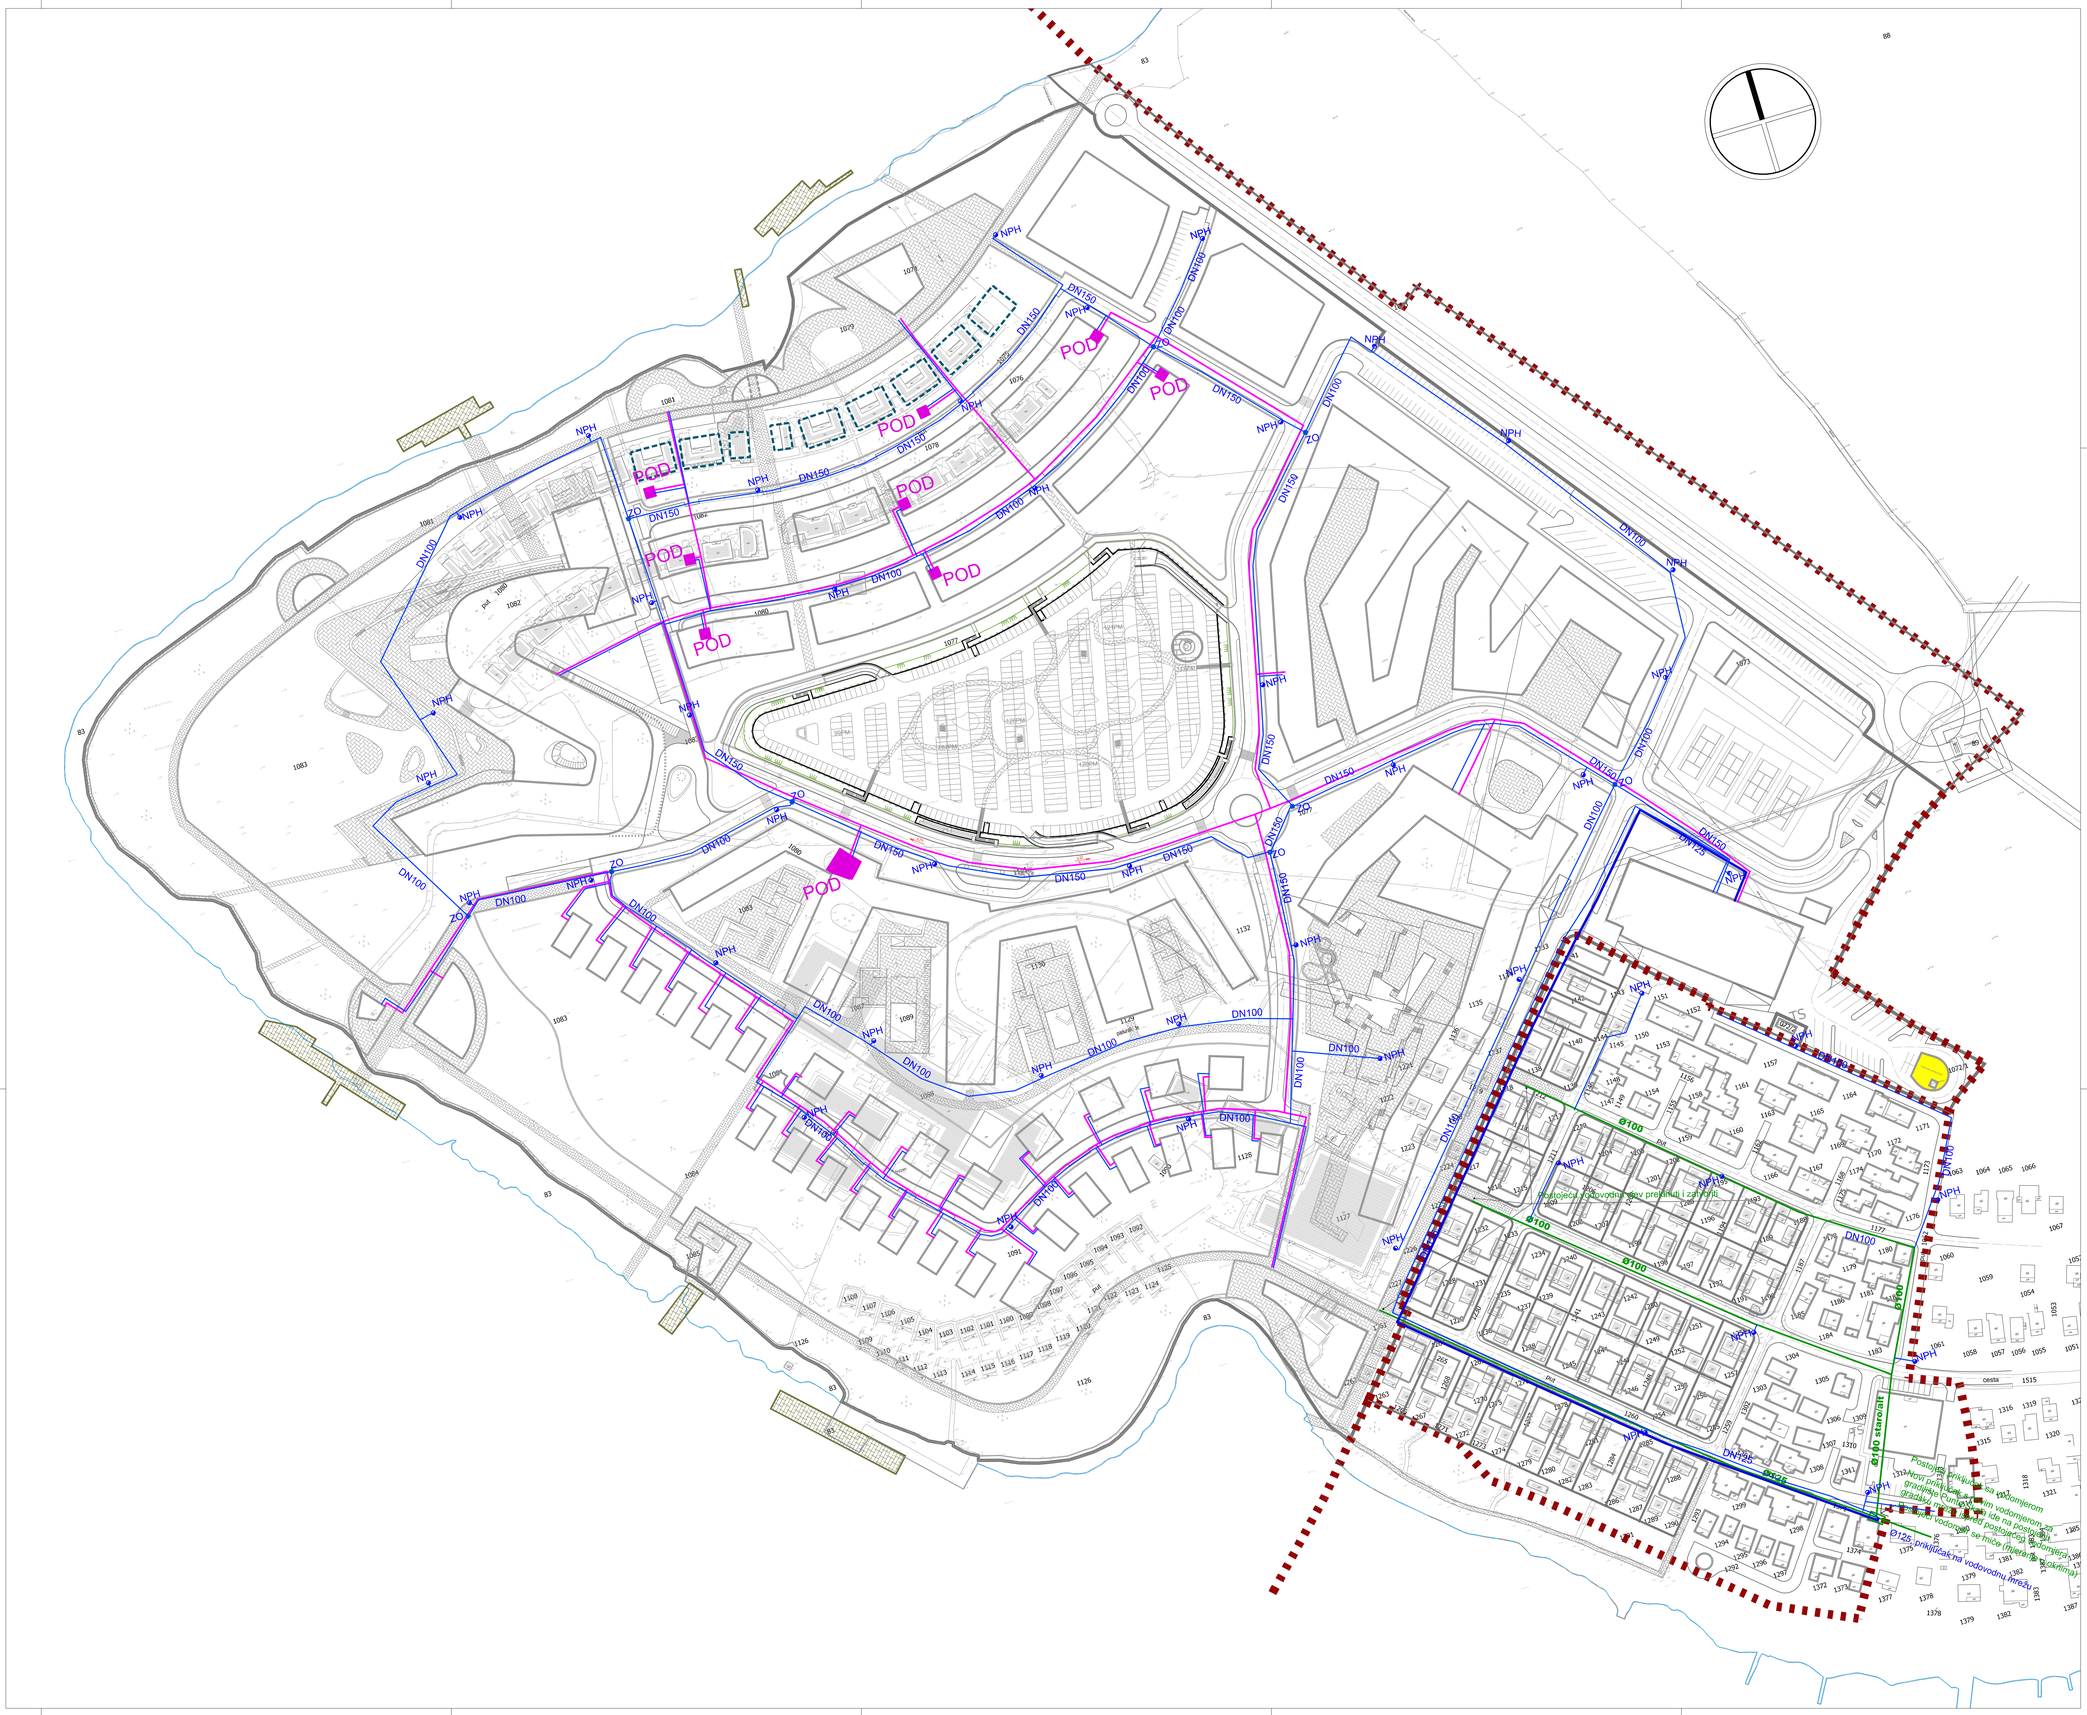

ŽUPANIJA ZADARSKA
GRAD ZADAR

DETALJNI PLAN UREĐENJA TURISTIČKE ZONE I ZONE STANOVANJA "PUNTA SKALA"

M 1 : 1.000

KAZALO:

- GRANICA OBUHVATA
- zajednička trasa svih tlačnih vodovodnih cijevi (sanitarna topla i tehnološka), toplinske i rashladne energije
- POD — podstanica
- zona smještaja spremnika ukapljenog naftnog plina s isparivačko redukcisjkom stanicom
- sanitarna hladna voda izmedju priključka i tehničke centrale (novo)
- postojeći cjevovod sanitarne hladne vode
- cjevovod hidrantske mreže i sanitarne hladne voda
- NPH — nadzemni protupožarni hidrant
- ZO — zasunsko okno

PLAN HIDRANTSKE I VODOOPSKRBNE MREŽE, TOPLINSKE I RASHLADNE ENERGIJE

2c

Županija: ZADARSKA	
Grad: ZADAR	
Naziv prostornog plana: DETALJNI PLAN UREĐENJA TURISTIČKE ZONE I ZONE STANOVANJA "PUNTA SKALA"	
Naziv kartografskog prikaza: Prometna, telekomunikacijska i komunalna infrastrukturna mreža: PLAN HIDRANTSKE I VODOOPSKRBNE MREŽE, TOPLINSKE I RASHLADNE ENERGIJE	
Broj kartografskog prikaza: 2c.	Mjerilo kartografskog prikaza: 1:1000
Program mjera za unapređenje stanja s prostorom: (službeno glasilo): "GLASNIK GRADA ZADRA" br.5/04 i 3/06, 27. siječnja, 2006.	Odluka predstavničkog tijela o donošenju plana: (službeno glasilo): "GLASNIK GRADA ZADRA" br.3/06, 27. siječnja, 2006.
Javna rasprava (datum objave): "ZADARSKI LIST", 11. travnja, 2006.	javni uvid od/dan: od: 18. travnja, 2006 do: 18. svibnja, 2006.
Pečat tijela odgovornog za provođenje javne rasprave:	Odgovorna osoba za provođenje javne rasprave: Milijo Biljak, d.i.a. (ime, prezime i potpis)
Suglasnost za plan prema Članku 45a. Zakona o prostornom uređenju ("Narodne Novine", br.30/94, 68/98, 61/00, 32/02 i 100/04). broj suglasnosti Klasa: 350-02/06-04/0132 Ur.br: 531-05-06-2 AMT datum: 25. srpnja, 2006.	
Pravna osoba / tijelo koje je izradilo plan:	d.o.o. za arhitekturu, građevinarstvo i geodeziju Zadar, Antuna Barca 7c tel/fax. 023/244-840, E-mail: aces1@zd.htnet.hr
Pečat pravne osobe / tijela koje je izradilo plan:	Odgovorna osoba: Zdravko Zorić, dipl. ing. geod. (ime, prezime i potpis)
Koordinator plana: Željko Predovan, dipl. ing. arh.	
Stručni tim u izradi plana: 1. Željko Predovan, dipl. ing. arh. 2. Darko Čorman, dipl.ing. 3. Stephen Tony Brčić, dipl. ing., prost. pl. i arh. 4. Zvonimir Malina, dipl.ing. el.	
Pečat predstavničkog tijela:	Predsjednik predstavničkog tijela: Zvonimir Vrandić, dr.med. (ime, prezime i potpis)
Istovjetnost ovog prostornog plana s izvornikom ovjeravaj: (ime, prezime i potpis)	Pečat nadležnog tijela:

ACES
d.o.o. za arhitekturu, građevinarstvo i geodeziju
Zadar, Antuna Barca 7c
tel/fax. 023/244-840, E-mail: aces1@zd.htnet.hr