


DETALJNI PLAN UREĐENJA  
TURISTIČKE ZONE I  
ZONE STANOVANJA  
"PUNTA SKALA"

M 1:1.000

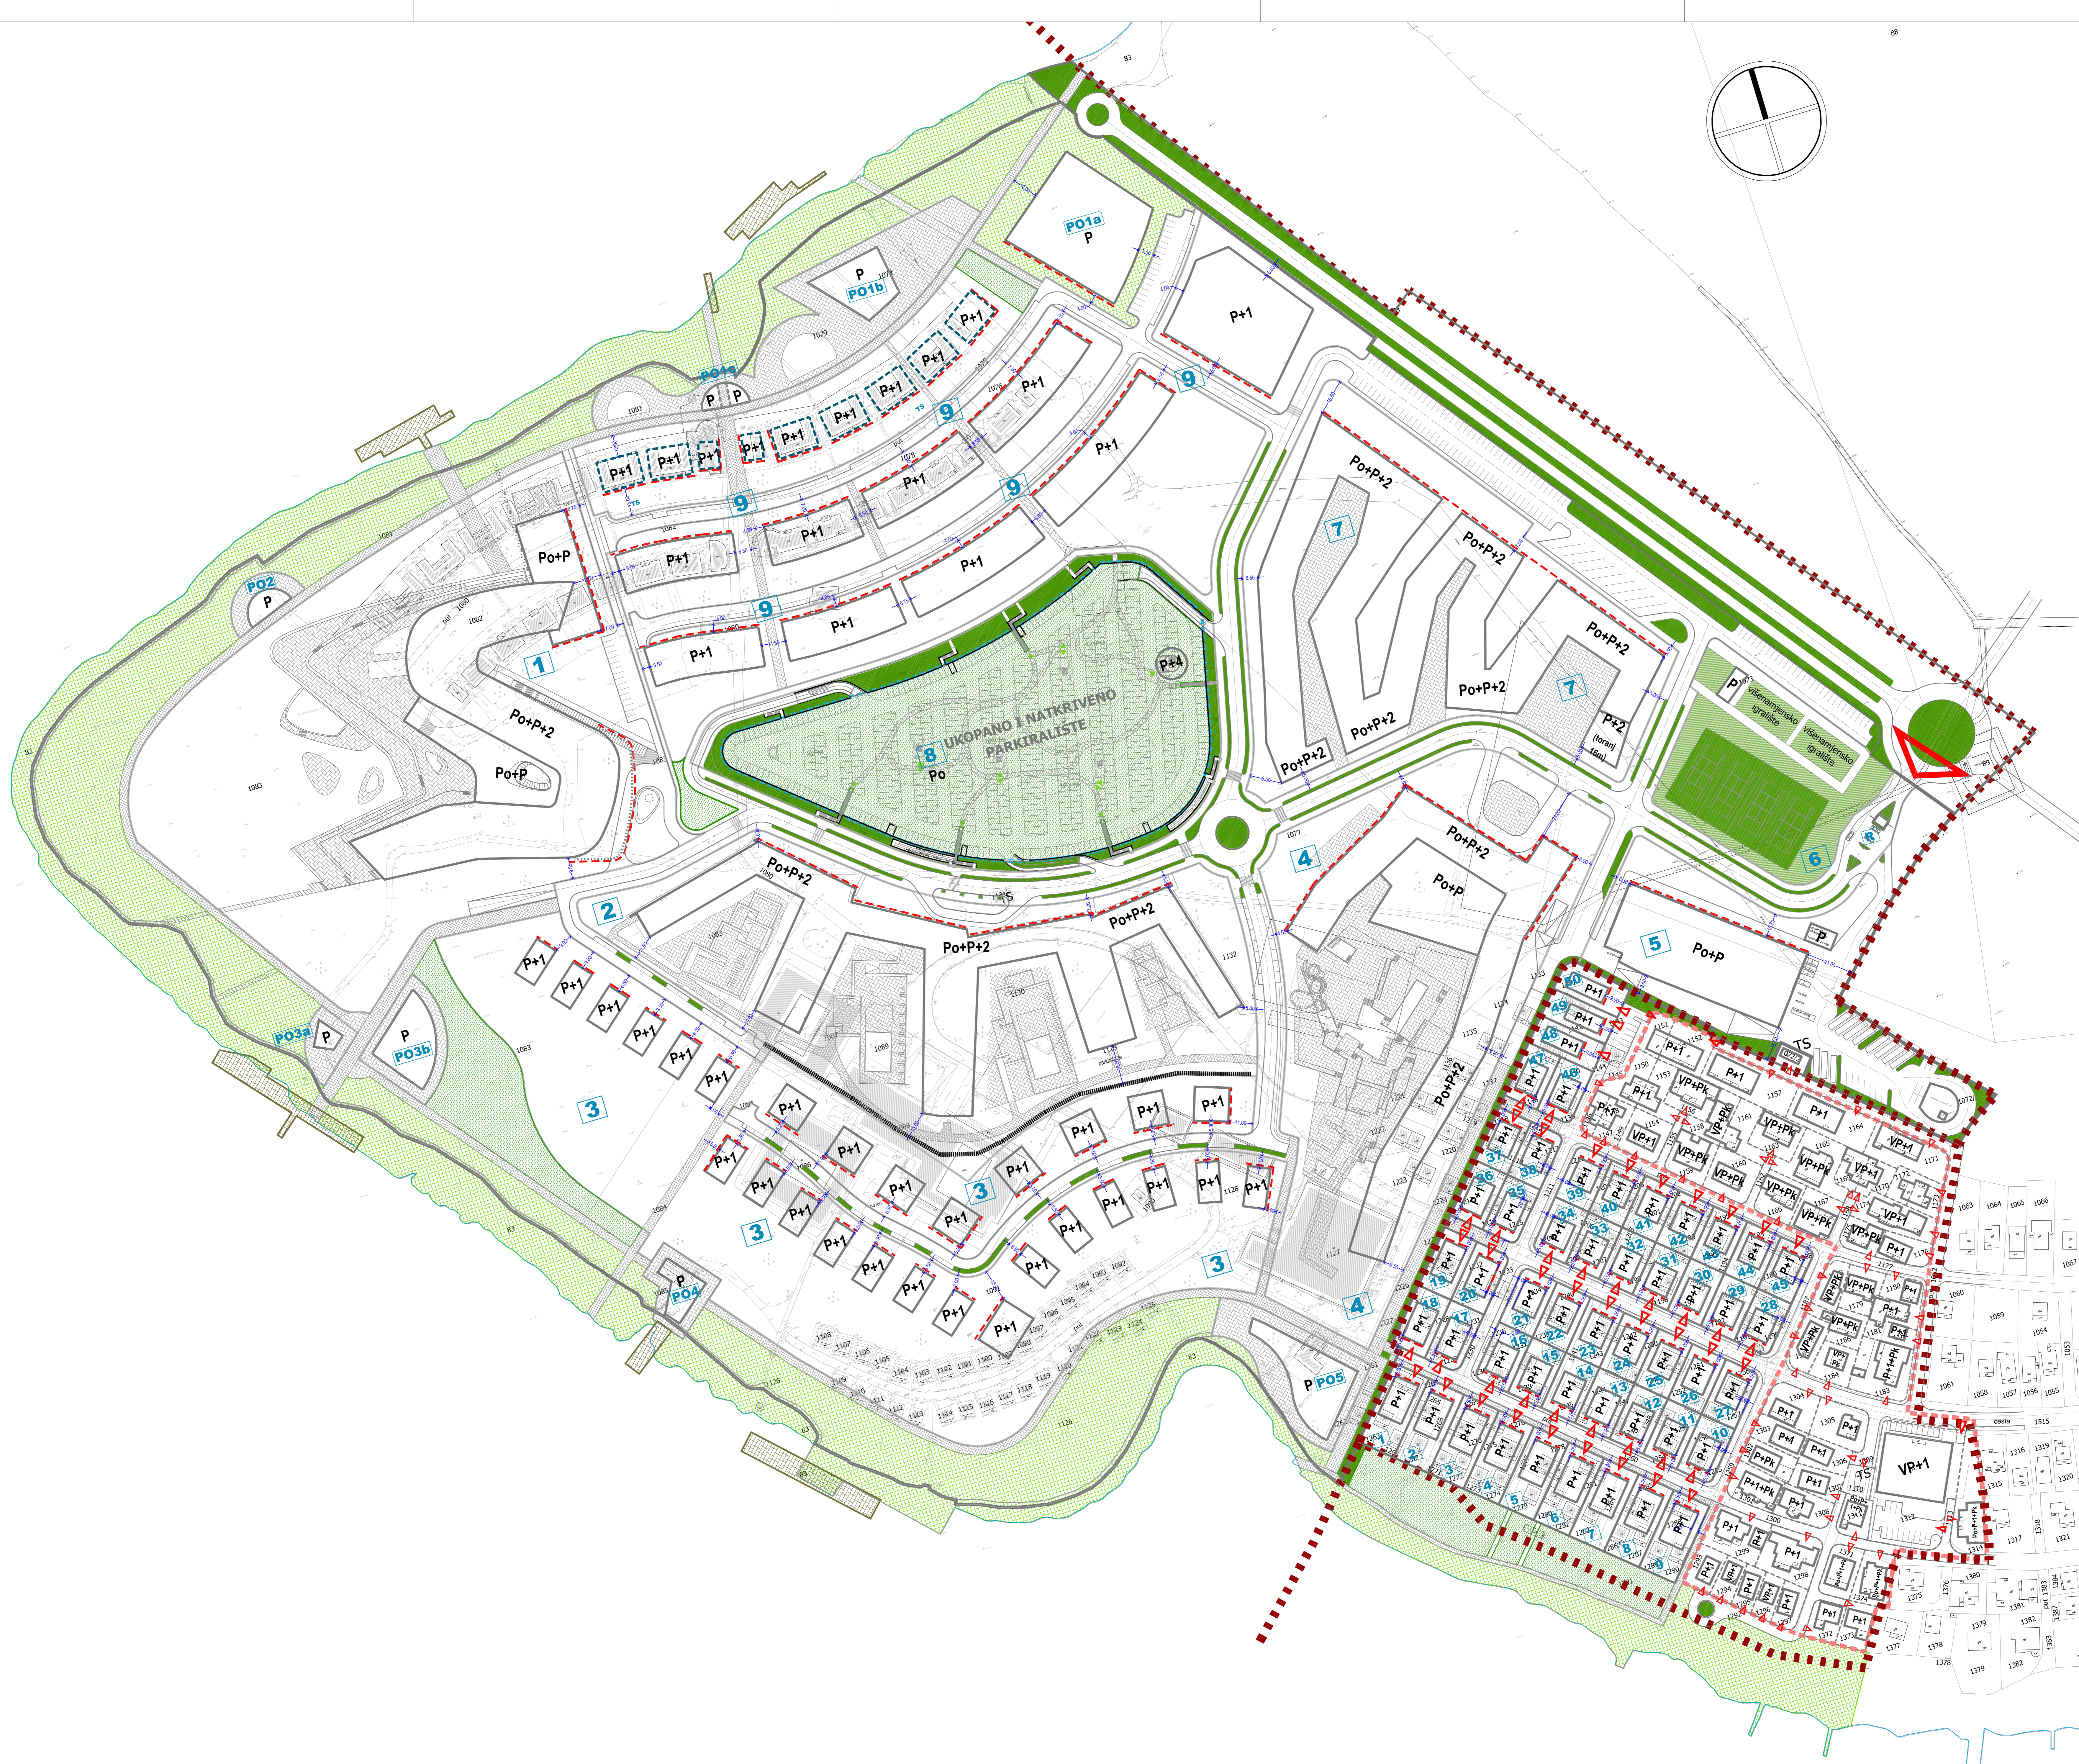

- KAZALO:**
- - - - - granica obuhvata
  - gradivi dio parcele
  - gradivi dio parcele - rekonstrukcija
  - izgrađeni dio zone stanovanja (ZONA A)
  - natkriveno parkiralište - ukupano
  - Po+2+P** najviša katnost građevine
  - 9 oznaka funkcionalne cjeline/grad. čestice
  - - - - - obvezni građevni pravac
  - ← → udaljenost od regulacijskog pravca ili od javne površine
  - ▲ priključak građevne čestice na prometnu površinu
  - ◆ pješački pristup ukupano parkiralište - park
  - zaštitne zelene površine
  - parterno uređena površina i pješačko-biciklističke staze
  - potporni zid

UVJETI GRADNJE		4
Zemlja:	ZADARSKA	
Grad:	ZADAR	
Naziv prostornog plana:	DETALJNI PLAN UREĐENJA TURISTIČKE ZONE I ZONE STANOVANJA "PUNTA SKALA"	
Naziv kartografskog prikaza:	UVJETI GRADNJE	
Broj kartografskog prikaza:	4.	Mjerna kartografskog prikaza: 1:1000
Program mjera za unapređenje stanja u prostoru (obuhvaćeno glavnim "ZADARSKIM GRADOM ZADAR" i "ZADARSKIM LIST" 11. travnja 2006. godine):		Oslovački predstavnički sabor u donositelju odluke (uključujući glavnog "ZADARSKIM GRADOM ZADAR" i "ZADARSKIM LIST" 11. travnja 2006. godine)
Javna rasprava (obuhvaćeno "ZADARSKIM LIST" 11. travnja 2006. godine):		Javna rasprava (obuhvaćeno "ZADARSKIM LIST" 11. travnja 2006. godine)
Podatci o odobrenju i provedenju javne rasprave:		Odgovorne osobe za provođenje javne rasprave: Miroslav Štela, d.d.a.
Podatci o odobrenju i provedenju javne rasprave (prema):		Odgovorne osobe za provođenje javne rasprave: Zeljko Žonić, dipl. ing. građ. Miroslav Štela, d.d.a.
Suglasnost za plan prema Odluci o čišćenju, Zbornice o prostornom uređenju "Punata Skala" iz 2004. godine, 01/03, 02/02 i 10/04, broj suglasnosti: 1365/02/04/01/02, datum: 01.09.2004.		
Površna osnova plana (koje je izradio plan):	ACES	Oslovački predstavnički sabor u donositelju odluke (uključujući glavnog "ZADARSKIM GRADOM ZADAR" i "ZADARSKIM LIST" 11. travnja 2006. godine)
Podatci o odobrenju i provedenju javne rasprave (prema):		Odgovorne osobe: Zeljko Žonić, dipl. ing. građ. Miroslav Štela, d.d.a.
Koordinator plana:	Zeljko Prizmić, dipl. ing. arh.	
Stručni tim u ovom djelu:	1. Zeljko Prizmić, dipl. ing. arh. 2. Damir Čerem, dipl. ing. arh. 3. Stjepan Toy, dipl. ing. građ. i inž. građ.	4. Zvonimir Mašina, dipl. inž. d.
Podatci predstavničkog tijela:		Preporučeno prostorno uređenje: Zemlja: 1301/1, 13. stud. 2004. Miroslav Štela, d.d.a.
Mogućnost ovog prostornog plana u prostornom uređenju:		Podatci predstavničkog tijela: Miroslav Štela, d.d.a.