

ZADARSKA ŽUPANIJA PROSTORNI PLAN UREĐENJA GRADA ZADRA - IZMJENE I DOPUNE

2. INFRASTRUKTURNI SUSTAVI

0. GRANICE

- granica Grada
- prostor ograničenja 1000 m pojas kopna
- prostor ograničenja 300 m pojas mora

2. VODNOGOSPODARSKI SUSTAV

2.1. KORIŠTENJE VODA

vodoopskrba

- vodozahvat / vodoropilete
- vodosprema
- vodosprema - planirana
- vodosprema - potencijalna
- uređaj za pročišćavanje pitke vode - planirani
- crpna stanica
- crpna stanica - planirana
- zaštitni koridor
- razdjelna crta visoke i niske zone

magistralni vodoopskrbi cjevovodi

- niska zona - postojeći
- - - niska zona - planirani
- visoka zona - postojeći
- - - visoka zona - planirani
- - - potencijalni cjevovodi

ostali vodoopskrbi cjevovodi


- postojeći
- - - planirani

2.3. UREĐENJE VODOTOKA I VODA

- vodotok

2.4. MELIORACIJSKA ODVODNJA

- osnovna kanalska mreža
- detaljna kanalska mreža

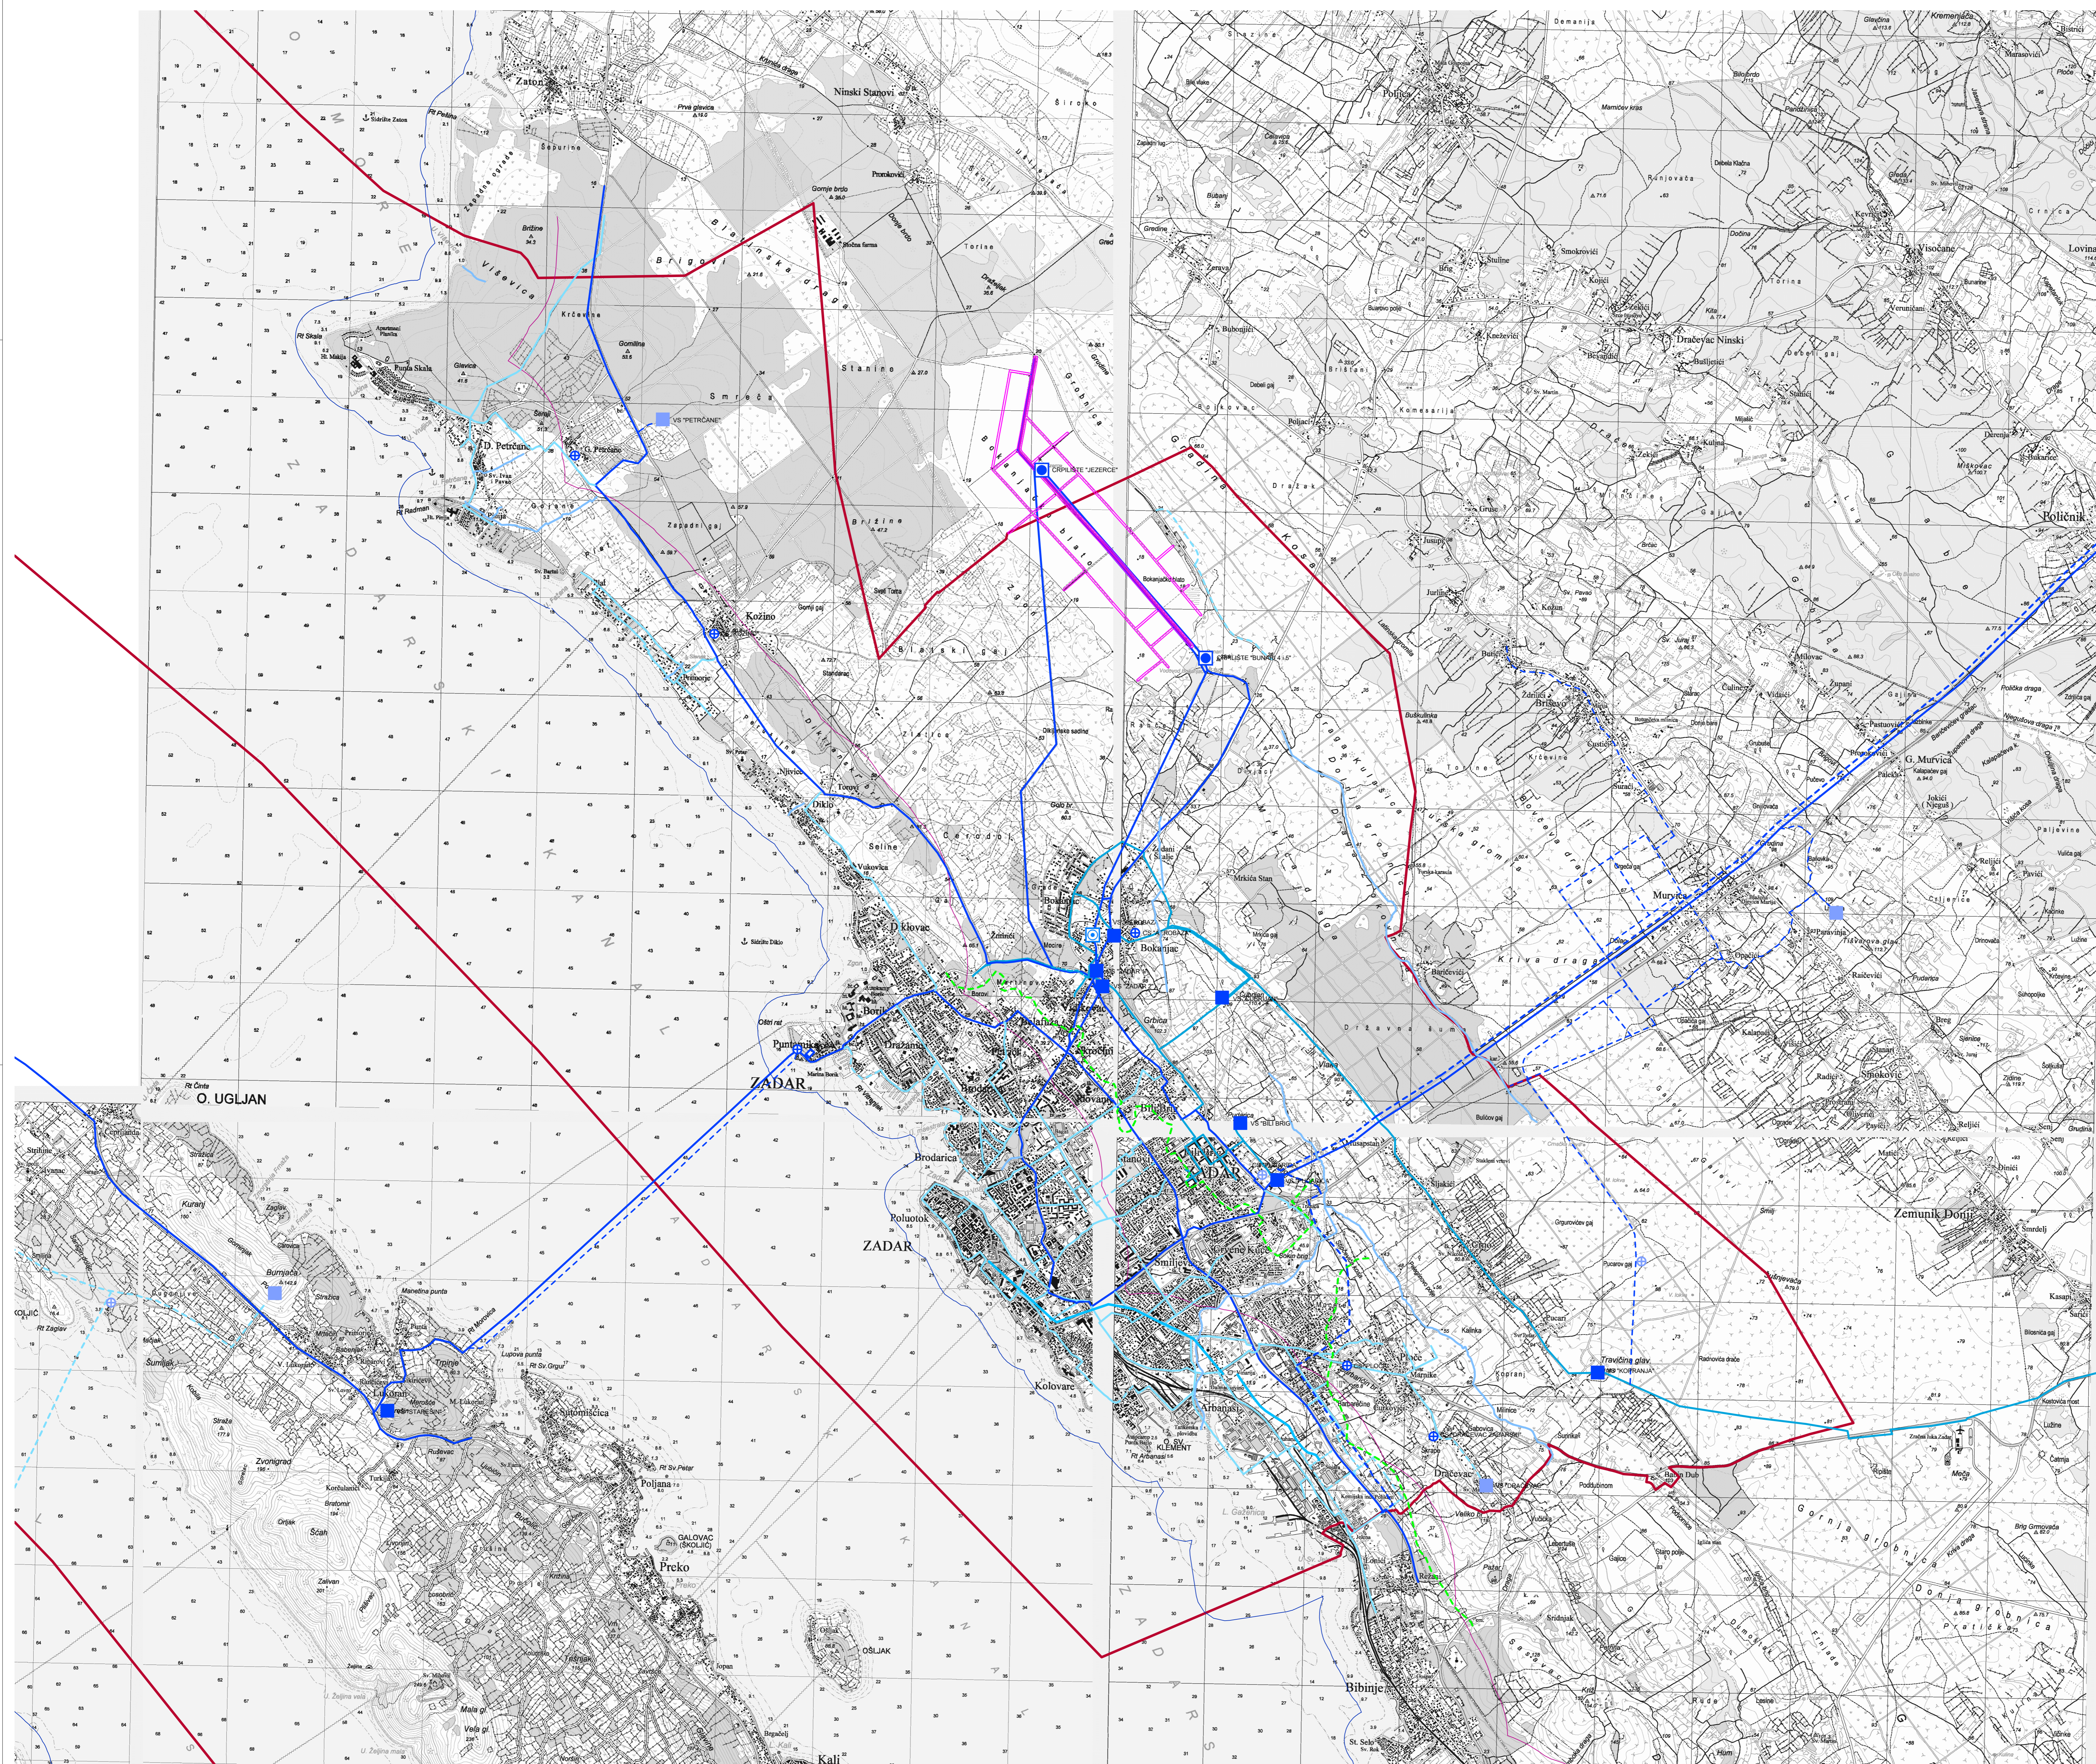

Zadar		ZADARSKA	
Općina		ZADAR	
Naziv prostornog plana		PROSTORNI PLAN UREĐENJA GRADA ZADRA - IZMJENE I DOPUNE -	
Naziv kartografskog prikaza		INFRASTRUKTURNI SUSTAVI VODNOGOSPODARSKI SUSTAV Zadar, Kozino, Petrcane, Crmo i Babindub	
Broj kartografskog prikaza		2.3.A	Mjerilo kartografskog prikaza 1:25.000
Odluka o crnoj planu "Glasnik Grada Zadra" br. 06/18		Odluka predstavničkog tijela o donošenju plana "Glasnik Grada Zadra" br. 14/19	
Datum rasprave (datum objave) Zadarski list 08. 07. 2019.		Datum usvajanja od 16. 07. 2019. do 19. 08. 2019.	
Podatki tjela odgovornog za provođenje javne rasprave		Odgovorne osobe za provođenje javne rasprave Matko Segarić, dipl. ing. grad.	
Podatki pravne osobe izdavača koji je izradio plan		Odgovorne osobe Željko Predovan, dipl. ing. arh.	
Odgovorni voditelj		Željko Predovan, dipl. ing. arh.	
Štampa i izdavač plana		1. Željko Predovan, dipl. ing. arh. 2. Stephen Tony Brčić, dipl. ing. upp. 3. Jure Grbić, dipl. ing. grad. 4. Ivan Sultović, dipl. ing. el.	
Podatki predstavnika tijela		Predsjednik predstavničkog tijela Zvonimir Vrančić, dr. med.	
Informacije ovog prostornog plana s izvornikom objave		Podatki nadležnog tijela	
		5. Luka Predovan, bacc. ing. aedif. 6. Zlatko Adorić, grad. teh.	

