

ZADARSKA ŽUPANIJA PROSTORNI PLAN UREĐENJA GRADA ZADRA - IZMJENE I DOPUNE

2. INFRASTRUKTURNI SUSTAVI

0. GRANICE

- granica Grada
- prostor ograničenja 1000 m pojas kopna
- prostor ograničenja 300 m pojas mora

2. VODNOGOSPODARSKI SUSTAV

2.1. KORIŠTENJE VODA vodoopskrba

- vodozahvat / vodooplište
- vodosprema
- vodosprema - planirana
- vodosprema - poloncijahna
- ⊕ crpna stanica
- ⊕ crpna stanica - planirana

magistralni vodoopskrbi cjevovodi


- potencijalni cjevovodi

ostali vodoopskrbi cjevovodi

- postojeći
- planirani

2.2. ODVODNJA OTPADNIH VODA

- uređaj za pročišćavanje - postojeći
- uređaj za pročišćavanje - planirani
- ispuš - postojeći
- ispuš - planirani
- ⊕ crpna postaja - postojeća
- ⊕ crpna postaja - planirana
- granica sustava odvodnje Centar/Borik
- glavni kolektor - postojeći
- glavni kolektor - planirani
- tlačni cjevovod - postojeći
- tlačni cjevovod - planirani
- ispuš oborinskih voda

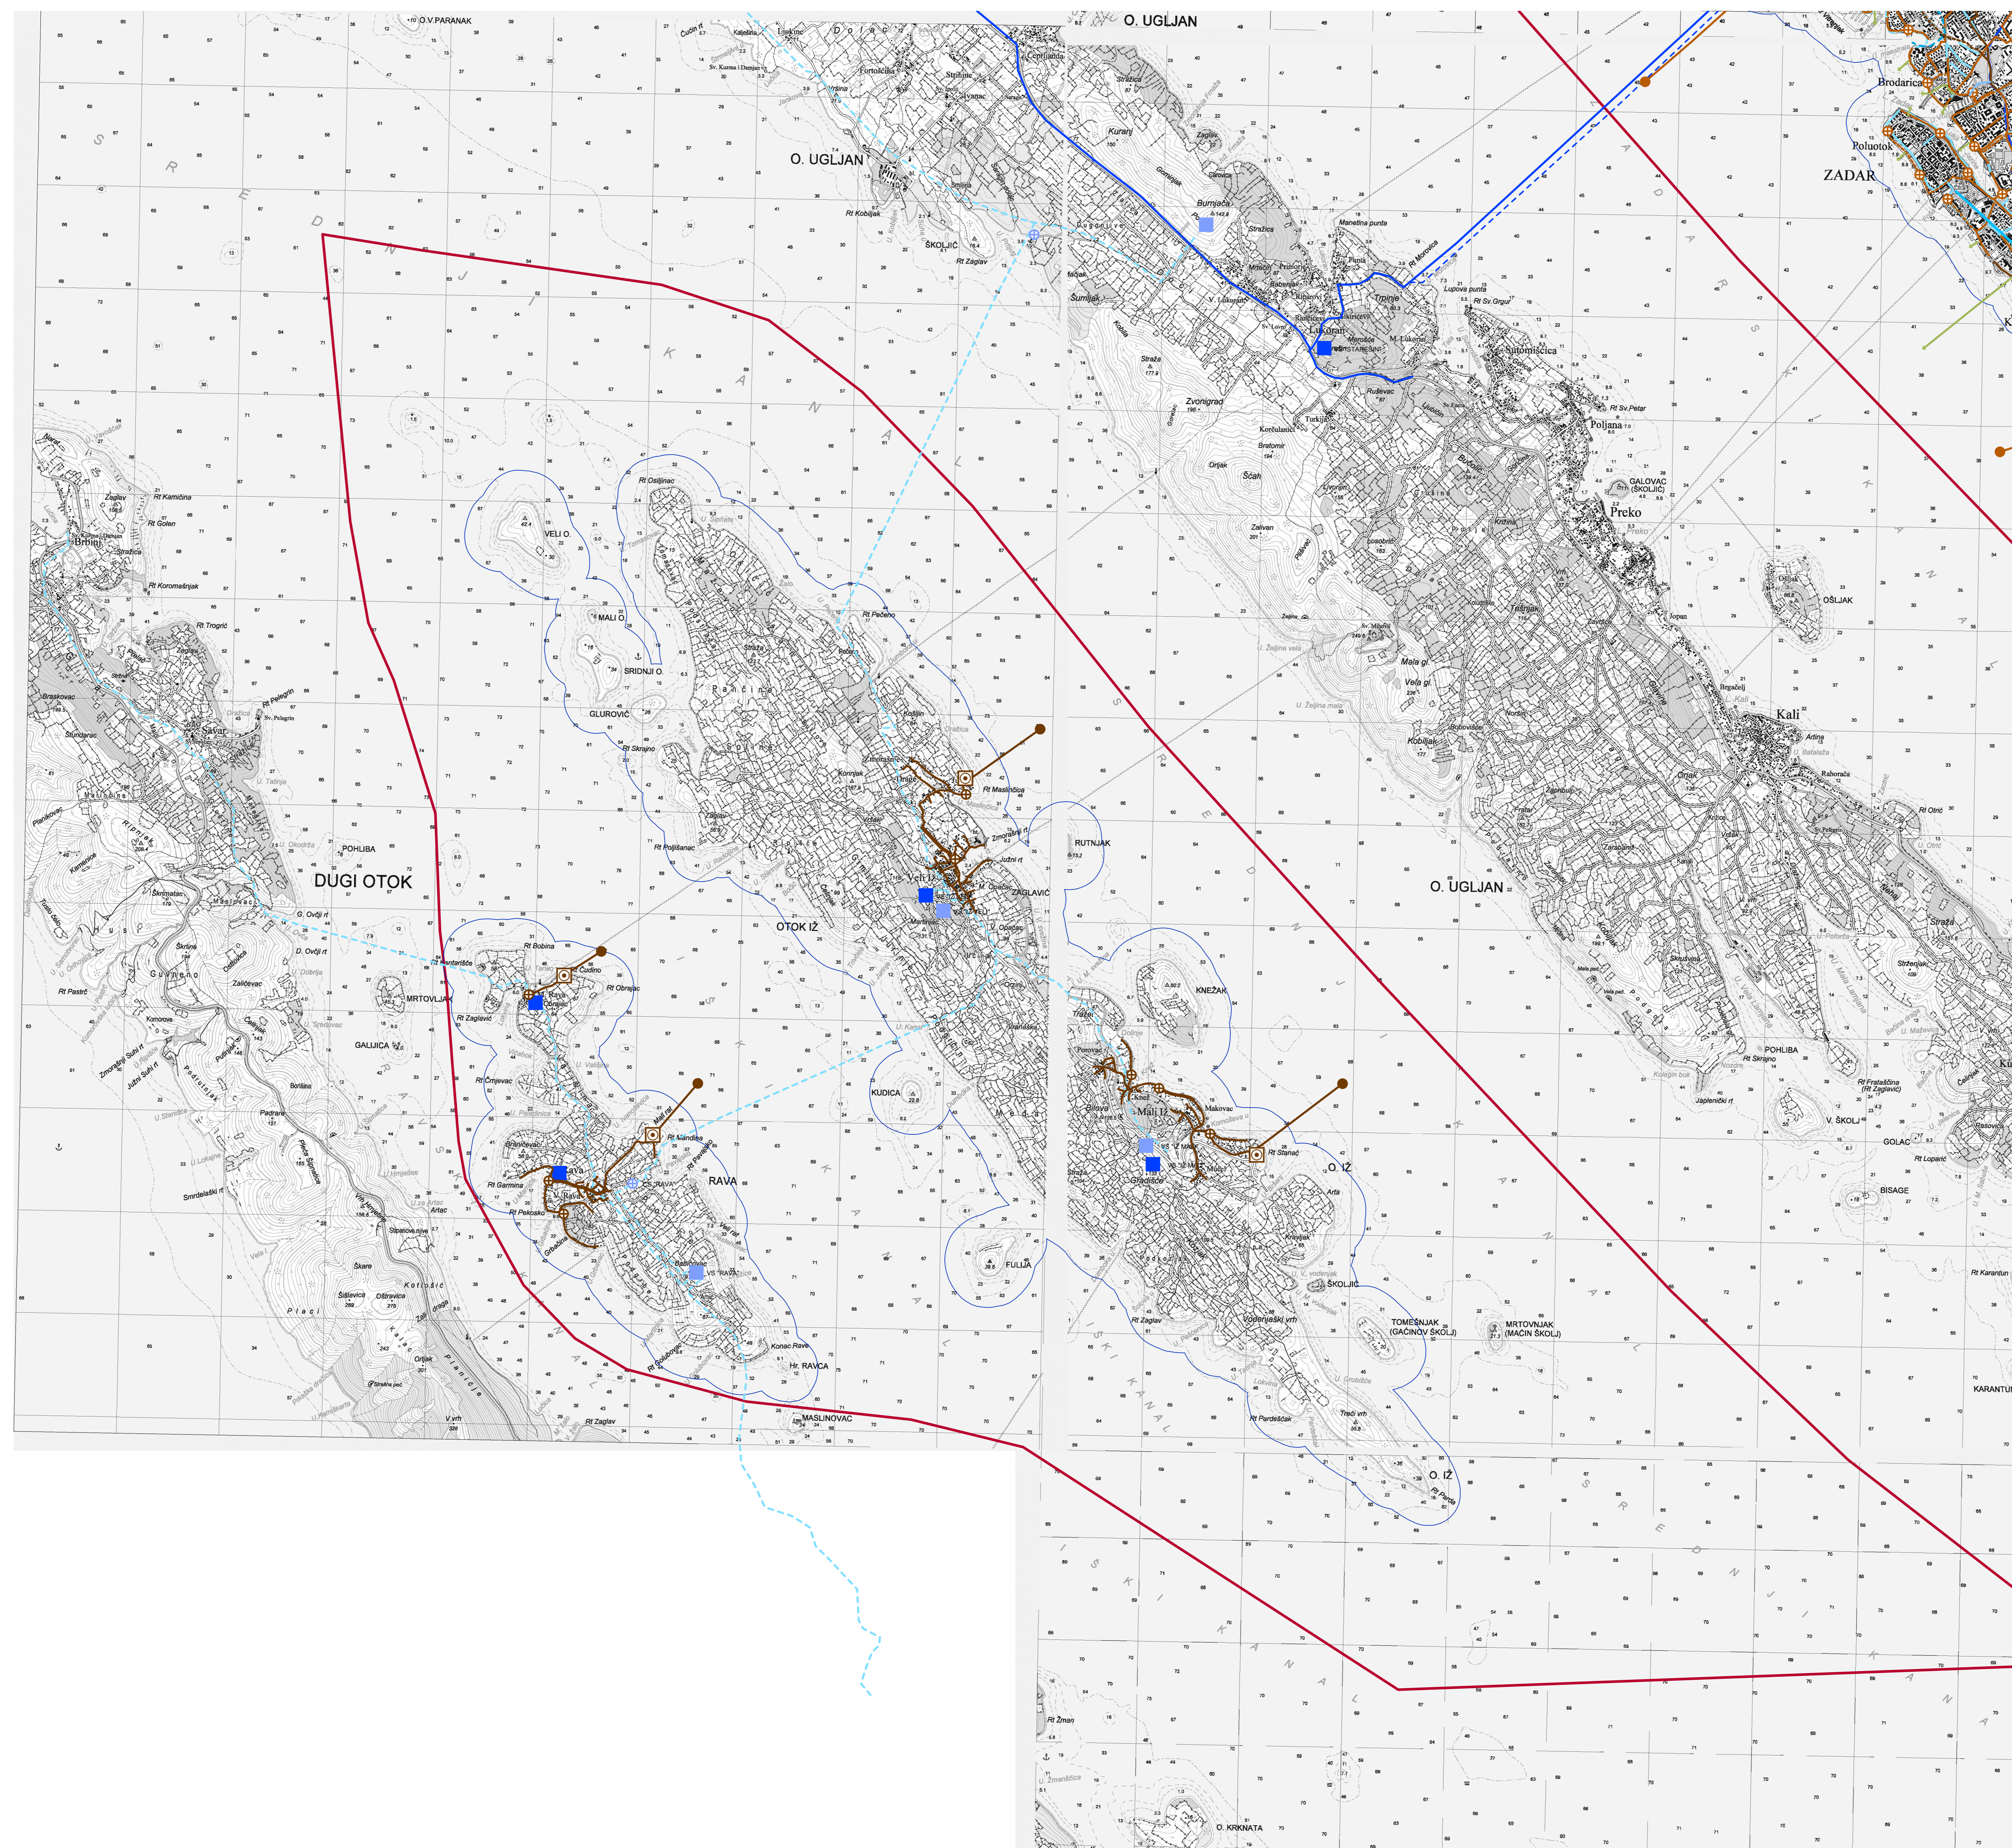

Županija		ZADARSKA	
Općina		ZADAR	
Naziv prostornog plana			
PROSTORNI PLAN UREĐENJA GRADA ZADRA - IZMJENE I DOPUNE -			
Naziv kartografskog prikaza			
INFRASTRUKTURNI SUSTAVI VODNOGOSPODARSKI SUSTAV: KORIŠTENJE VODA I ODVODNJA OTPADNIH VODA Iž i Rava			
Broj kartografskog prikaza		Mjerilo kartografskog prikaza	
2.3. / 2.4.B		1:25.000	
Odluka o crnoj planu		Odluka predstavničkog tijela o donošenju plana	
"Glasnik Grada Zadra" br. 06/18		"Glasnik Grada Zadra" br. 14/19	
Datum raspisa (datum objave)		Datum i satnica	
Zadarski list 08. 07. 2019.		od 16. 07. 2019. do 19. 08. 2019.	
Pisat tijela odgovornog za provođenje javne rasprave		Odgovorne osobe za provođenje javne rasprave	
		Matko Segarić, dipl. ing. grad.	
Suglasnost za plan prema čl. 108 Zakona o prostornom uređenju ("Narodne Novine" br. 153/13, 65/17, 114/18, 38/19) Broj suglasnosti: KLASA: 350-02/19-1142, URBROJ: 531-06-1-2-19-4, od 5.12.2019. godine			
Planove osudbačije koje je osudio plan			
Pisat pravne osudbačije koje je osudio plan		Odgovorne osobe	
		Željko Predovan, dipl. ing. arh.	
Odgovorni voditelj			
Željko Predovan, dipl. ing. arh.			
Štampa i uvez plana			
1. Željko Predovan, dipl. ing. arh.		5. Luka Predovan, bacc. ing. aedif.	
2. Stephen Tony Brčić, dipl. ing. upp.		6. Zlatko Adonić, grad. teh.	
3. Jure Grbić, dipl. ing. grad.			
4. Ivan Sultović, dipl. ing. el.			
Pisat predstavničkog tijela		Predsjednik predstavničkog tijela	
		Zvonimir Vrančić, dr. med.	
Istovjetnost ovog prostornog plana s izvornikom osigura		Pisat nadležnog tijela	

