

ZADARSKA ŽUPANIJA PROSTORNI PLAN UREĐENJA GRADA ZADRA - IZMJENE I DOPUNE

2. INFRASTRUKTURNI SUSTAVI

0. GRANICE

- granica Grada
- prostor ograničenja 1000 m pojas kopna
- prostor ograničenja 300 m pojas mora

2. VODNOGOSPODARSKI SUSTAV

2.1. KORIŠTENJE VODA

vodoopskrba

- vodozahvat / vodorpište
- vodosprema
- vodosprema - planirana
- vodosprema - poloncijahna
- ⊕ crpna stanica
- ⊕ crpna stanica - planirana

magistralni vodoopskrbi cjevovodi


- potencijalni cjevovodi

ostali vodoopskrbi cjevovodi

- postojeći
- planirani

2.2. ODVODNJA OTPADNIH VODA

- uređaj za pročišćavanje - postojeći
- uređaj za pročišćavanje - planirani
- ispuš - postojeći
- ispuš - planirani
- ⊕ crpna postaja - postojeća
- ⊕ crpna postaja - planirana
- granica sustava odvodnje Centar/Borik
- glavni kolektor - postojeći
- glavni kolektor - planirani
- tlačni cjevovod - postojeći
- tlačni cjevovod - planirani
- ispuš oborinskih voda

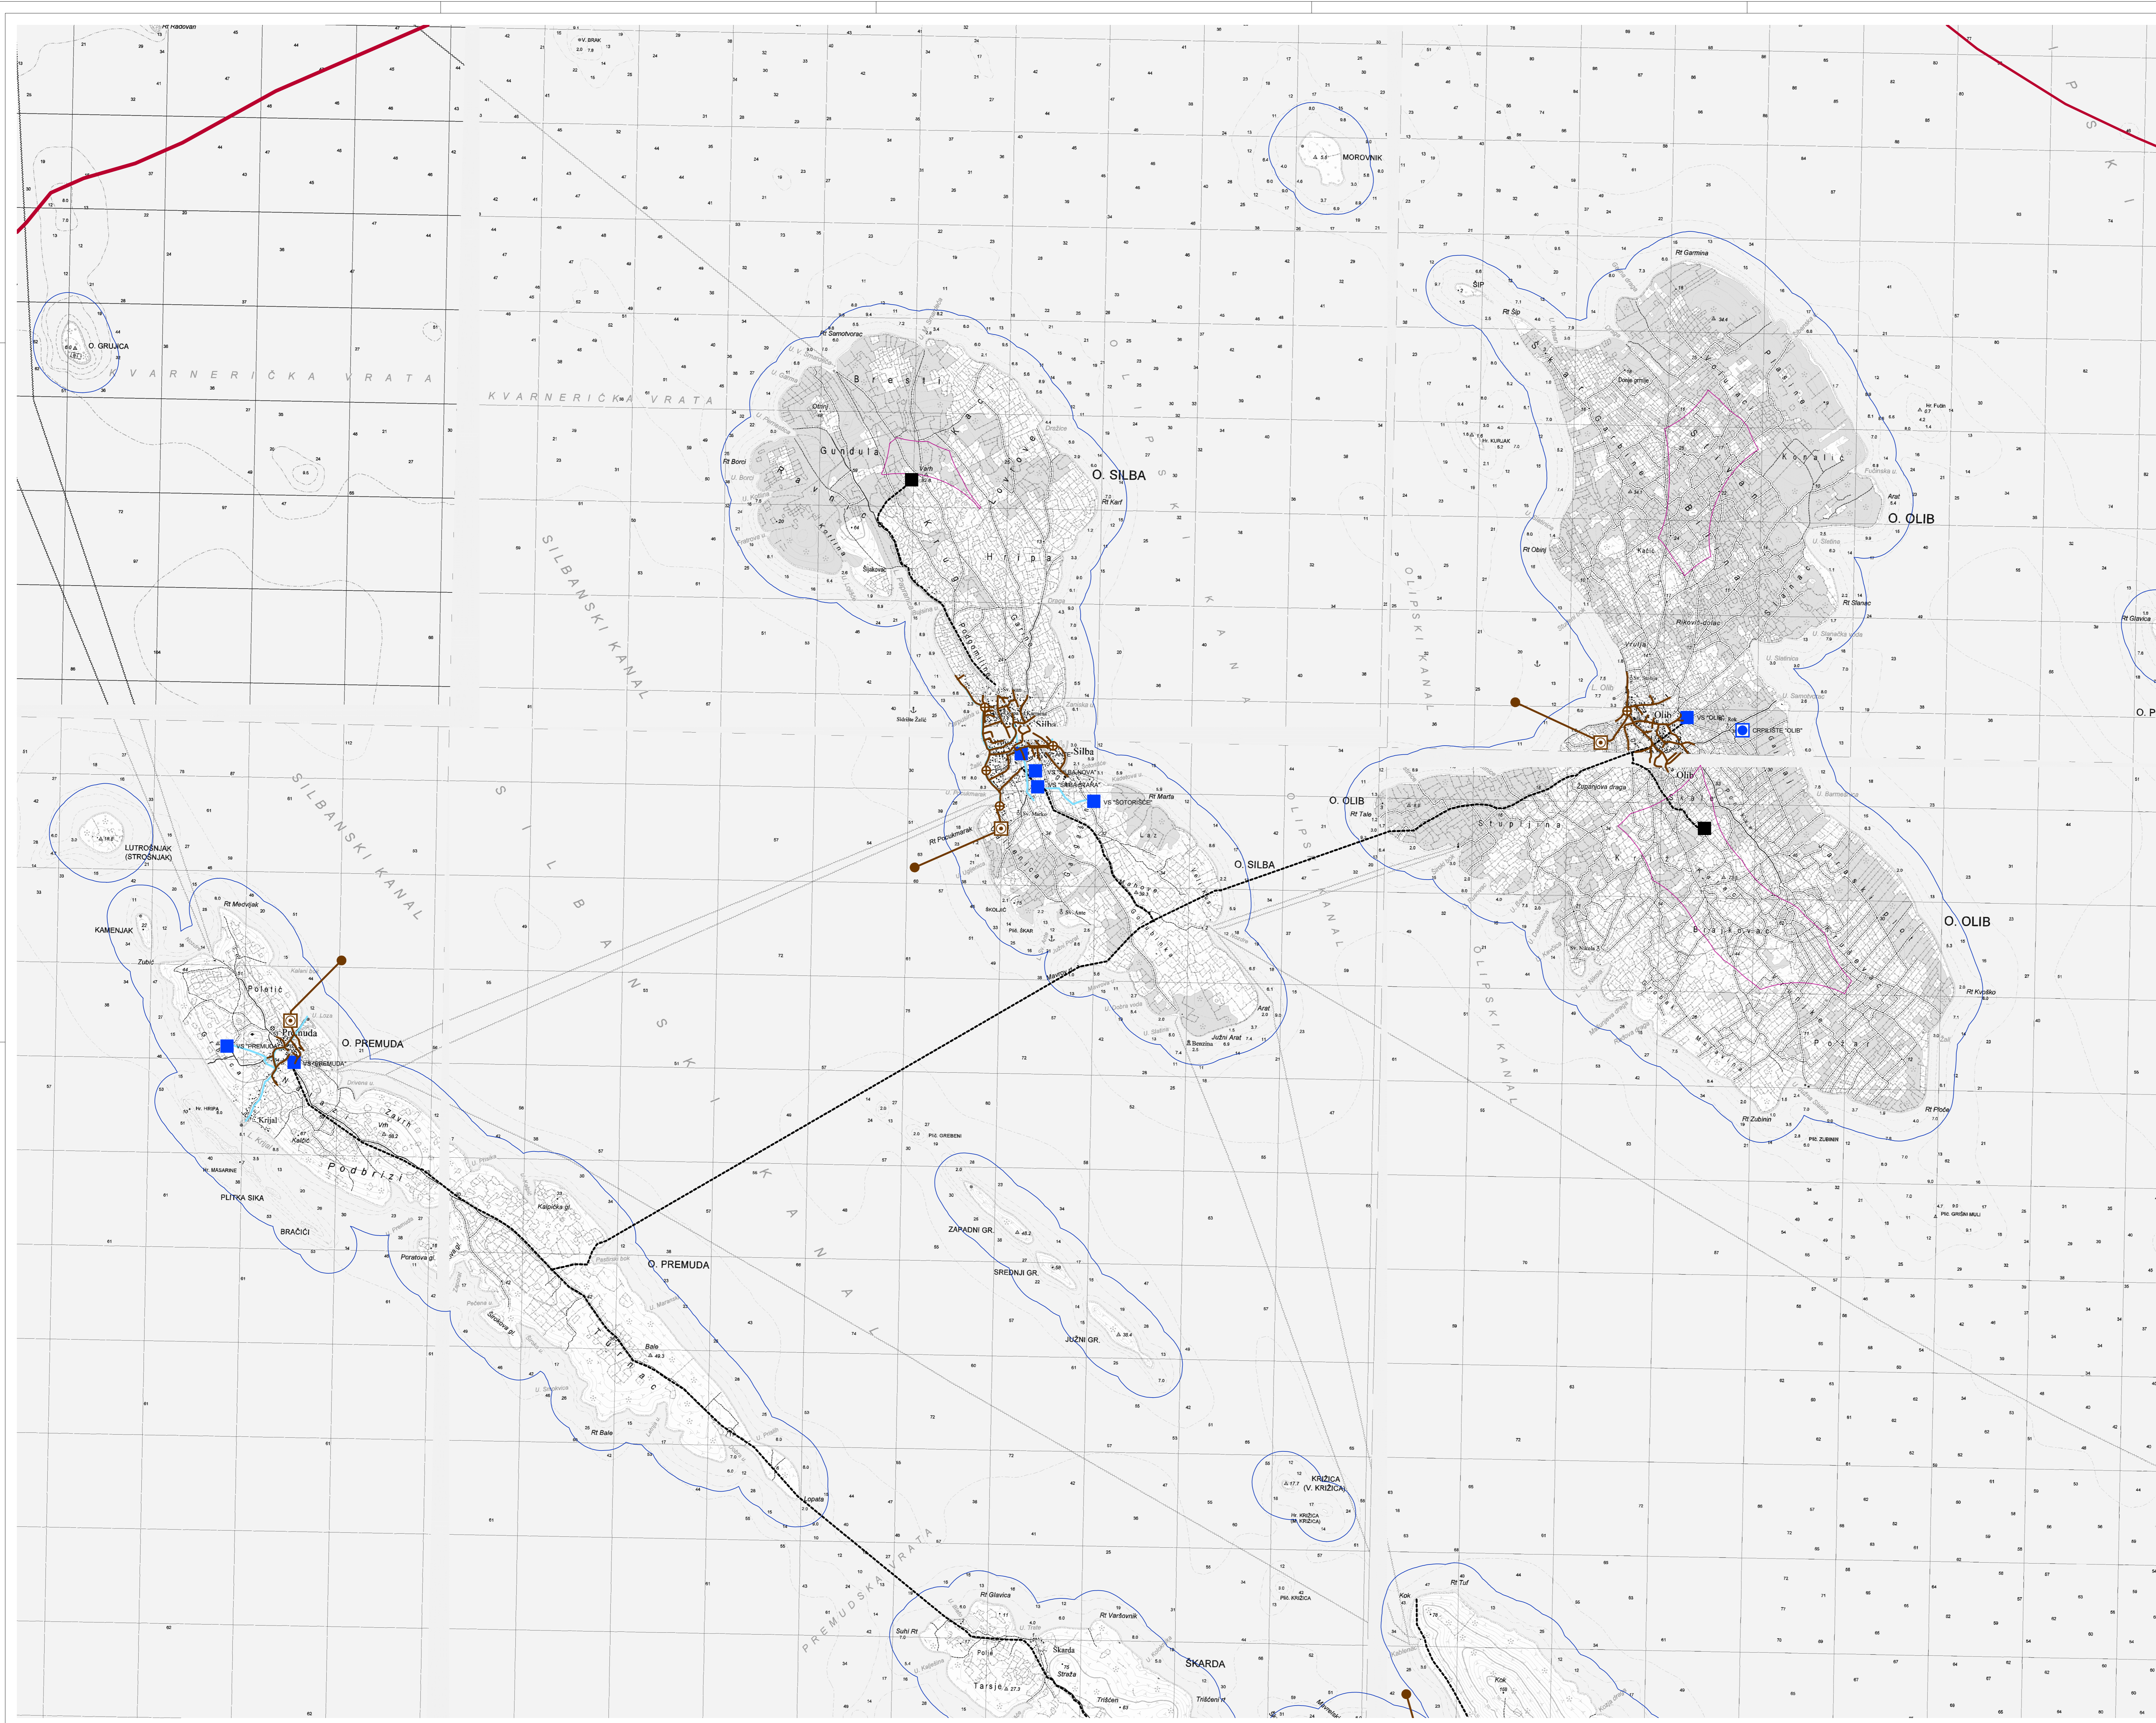

Županija		ZADARSKA	
Općina		ZADAR	
Naziv prostornog plana			
PROSTORNI PLAN UREĐENJA GRADA ZADRA - IZMJENE I DOPUNE -			
Naziv kartografskog prikaza			
INFRASTRUKTURNI SUSTAVI VODNOGOSPODARSKI SUSTAV: KORIŠTENJE VODA I ODVODNJA OTPADNIH VODA Olib, Silba i Premuda			
Broj kartografskog prikaza		Mjerilo kartografskog prikaza	
2.3. / 2.4.D		1:25.000	
Odluka o crtcu plana		Odluka predstavnog tijela o donošenju plana	
"Glasnik Grada Zadra" br. 06/18		"Glasnik Grada Zadra" br. 14/19	
Datum rasprave (datum objave)		Datum usvajanja	
Zadarski list 08. 07. 2019.		16. 07. 2019. od 19. 08. 2019.	
Pisani tisak odgovoran za provedbu plana rasprave		Odgovorna osoba za provedbu plana rasprave	
		Matko Segarić, dipl. ing. grad.	
Suglasnost za plan prema čl. 108 Zakona o prostornom uređenju ("Narodne Novine" br. 153/13, 65/17, 114/18, 38/19)			
Broj suglasnosti: KLASA: 350-02/19-1142, URBROJ: 531-06-1-2-19-4, od 5.12.2019. godine			
Pisane osobne izjave koje je dao plan			
Pisani tisak osobne izjave koje je dao plan		Odgovorna osoba	
		Željko Predovan, dipl. ing. arh.	
Odgovorni voditelj			
Željko Predovan, dipl. ing. arh.			
Štampa i crtanje plana			
1. Željko Predovan, dipl. ing. arh.		5. Luka Predovan, bacc. ing. aedif.	
2. Stephen Tony Brčić, dipl. ing. upp.		6. Zlatko Adorić, grad. teh.	
3. Jure Grbić, dipl. ing. grad.			
4. Ivan Sultović, dipl. ing. el.			
Pisani predstavnog tijela		Predsjednik predstavnog tijela	
		Zvonimir Vrančić, dr. med.	
Integrirani ovog prostornog plana s izvornikom izvornika		Pisani predstavnog tijela	