




2.B PROMETNA, ULIČNA I KOMUNALNA
INFRASTRUKTURNA MREŽA
VODNOGOSPODARSKI SUSTAV

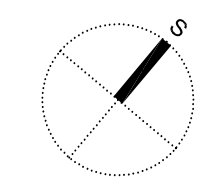

M 1:2000 0 50 100 200 m

KARAKTERISTIČAN PROFIL PROMETNICA 3-3 I 4-4 (11.00 m)

M 1:100

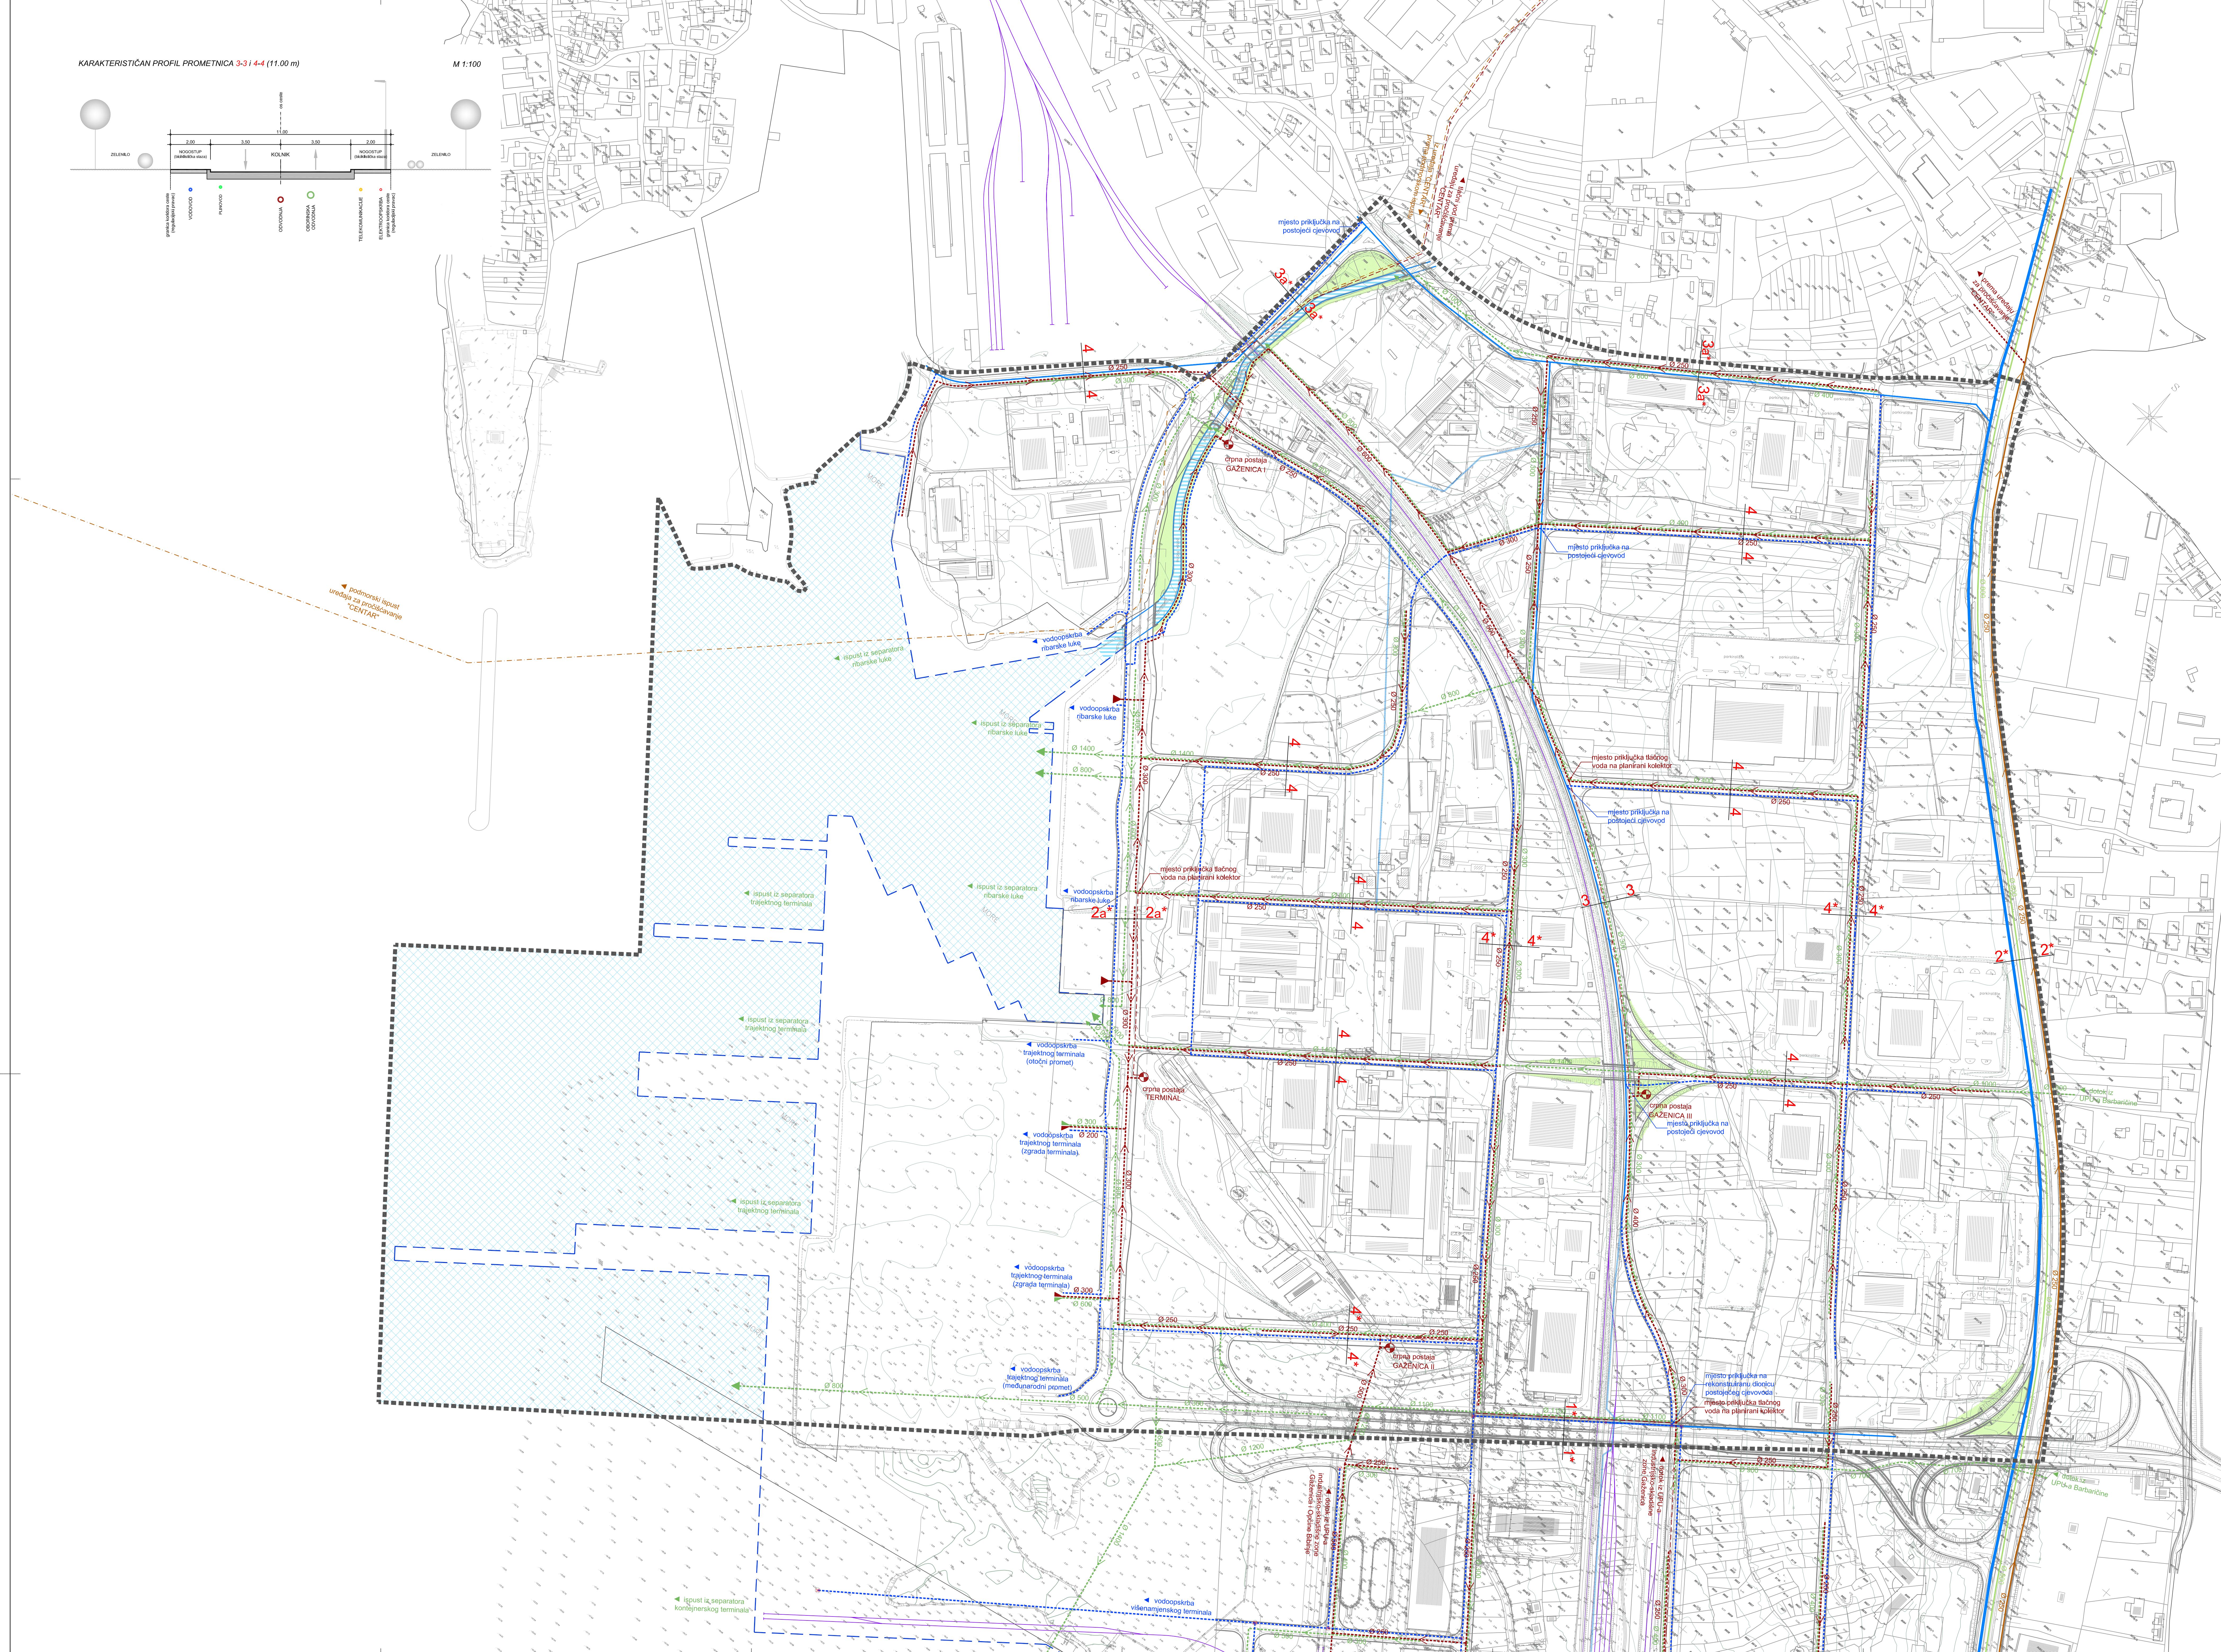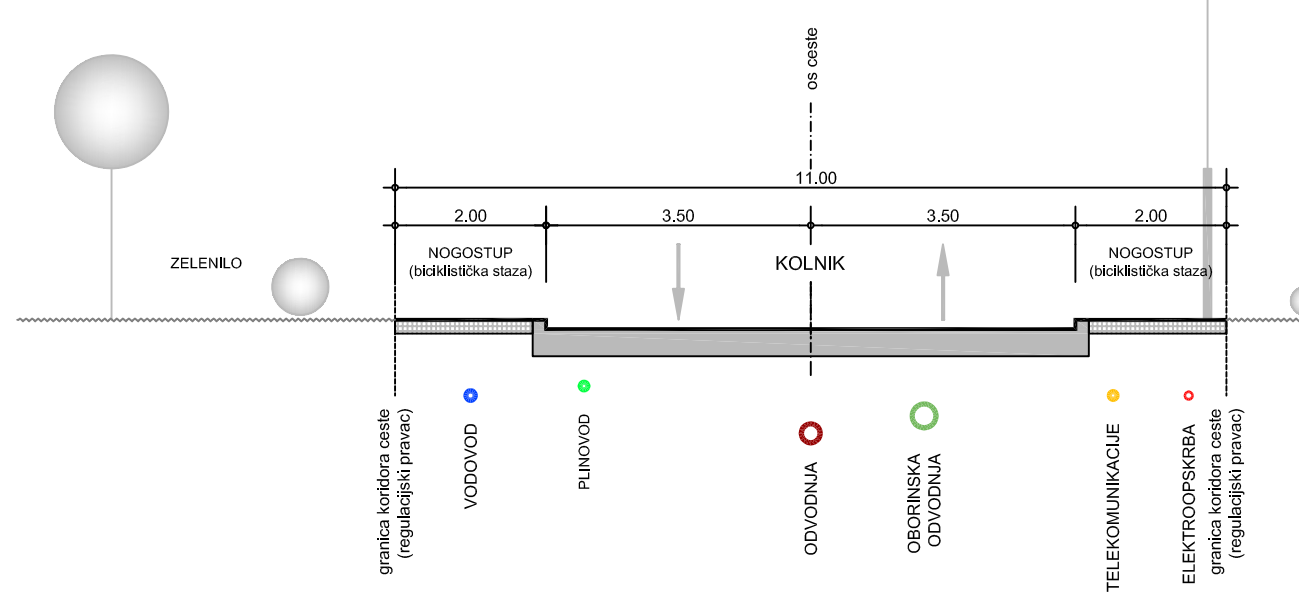

KAZALO:

- GRANICA OBUHVATA PROSTORNOG PLANA
- VODOOPSKRBA
- PLANIRANI VODOVOD
- POSTOJEĆI VODOVOD
- POSTOJEĆI VODOVOD KOJI SE REKONSTRUIRA
- POSTOJEĆI VODOVOD KOJI SE UKIDA
- ODVODNJA
- PLANIRANA ODVODNJA
- PLANIRANA OBORINSKA ODVODNJA
- PLANIRANA ODVODNJA - TLAČNA
- PLANIRANA CRPNA POSTAJA
- POSTOJEĆA ODVODNJA
- POSTOJEĆA OBORINSKA ODVODNJA
- POSTOJEĆI VOD PODMORSKOG ISPUSTA
- OSTALO
- ZAŠTITNE ZELENE POVRŠINE
- MORSKA POVRŠINA
- PLANIRANA LINIJA LUČKE OBALE (GATOVA)
- VODOTOK (posok Rikna)
- PLANIRANE CESTOVNE PROMETNICE
- PLANIRANI ŽELJEZNIČKI KOLOSJEČI

Županija: Grad:	ZADARSKA ŽUPANIJA GRAD ZADAR
Naziv prostornog plana:	II. IZMJENE I DOPUNE URBANISTIČKOG PLANA UREĐENJA TRAJEKTNI TERMINAL ZADAR
Naziv kartografskog prikaza:	PROMETNA, ULIČNA I KOMUNALNA INFRASTRUKTURNA MREŽA VODNOGOSPODARSKI SUSTAV
Broj kartografskog prikaza:	2.B
Mjerto kartografskog prikaza:	1:2000
Odlika o izradi prostornog plana (službeno glasilu):	Odlika predstavničkog tijela o donošenju plana (službeno glasilu):
"Glasnik Grada Zadra" br. 2020	"Glasnik Grada Zadra" br. 3/21
Javna rasprava (datum objave):	Javni uvid odličar:
"Zadarski list" (17. studenog 2020.)	od 23. studenog 2020. do 30. studenog 2020.
Pečat upravnog tijela odgovornog za provođenje javne rasprave:	Odgovorna osoba za provođenje javne rasprave:
	Matko Segarić, dipl.ing.graf.
Suglasnost na plan:	Ministarstvo prostornog uređenja, graditeljstva i državne imovine. Klasa: 350-02/20-13/85; Urbroj: 531-06-1-2-21-7; 23. veljače 2021.
Pravna osoba koja je izradila plan:	D & Z d.o.o. Zadar
Pečat pravne osobe koja je izradila plan:	Odgovorna osoba:
	Davor Uglešić, dipl.ing.graf.
Voditelj izrade prostornog plana:	Josip Gršković, dipl.ing.arh.
Sudbini timu u izradi plana:	1. Josip Gršković, dipl.ing.arh. 2. Filip Juranić, dipl.ing.graf. 3. Siniša Lukić, dipl.ing.arh. 4. Jovana Grbić, dipl.ing.arh. 5. Roko Kottuš, mag.ing.arh. 6. Anja Prošćatić, dipl.ing.arh. 7. Daria Kralj, mag.ing.arh. 8. Mauro Kurlić, mag.ing.arh.
Pečat predstavničkog tijela:	Predsjednik predstavničkog tijela:
	Zvonimir Vrančić, dr.med., v.r.
Istovjetnost ovog prostornog plana s izvornikom odjerenja:	Pečat nadležnog upravnog tijela:
	(ime, prezime i potpis)