


2.C



PROMETNA, ULIČNA I KOMUNALNA
INFRASTRUKTURNA MREŽA
ENERGETSKI I TK SUSTAV

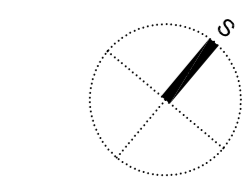

M 1:2000

KARAKTERISTIČAN PROFIL PROMETNICA 3-3 I 4-4 (11,00 m)

M 1:100

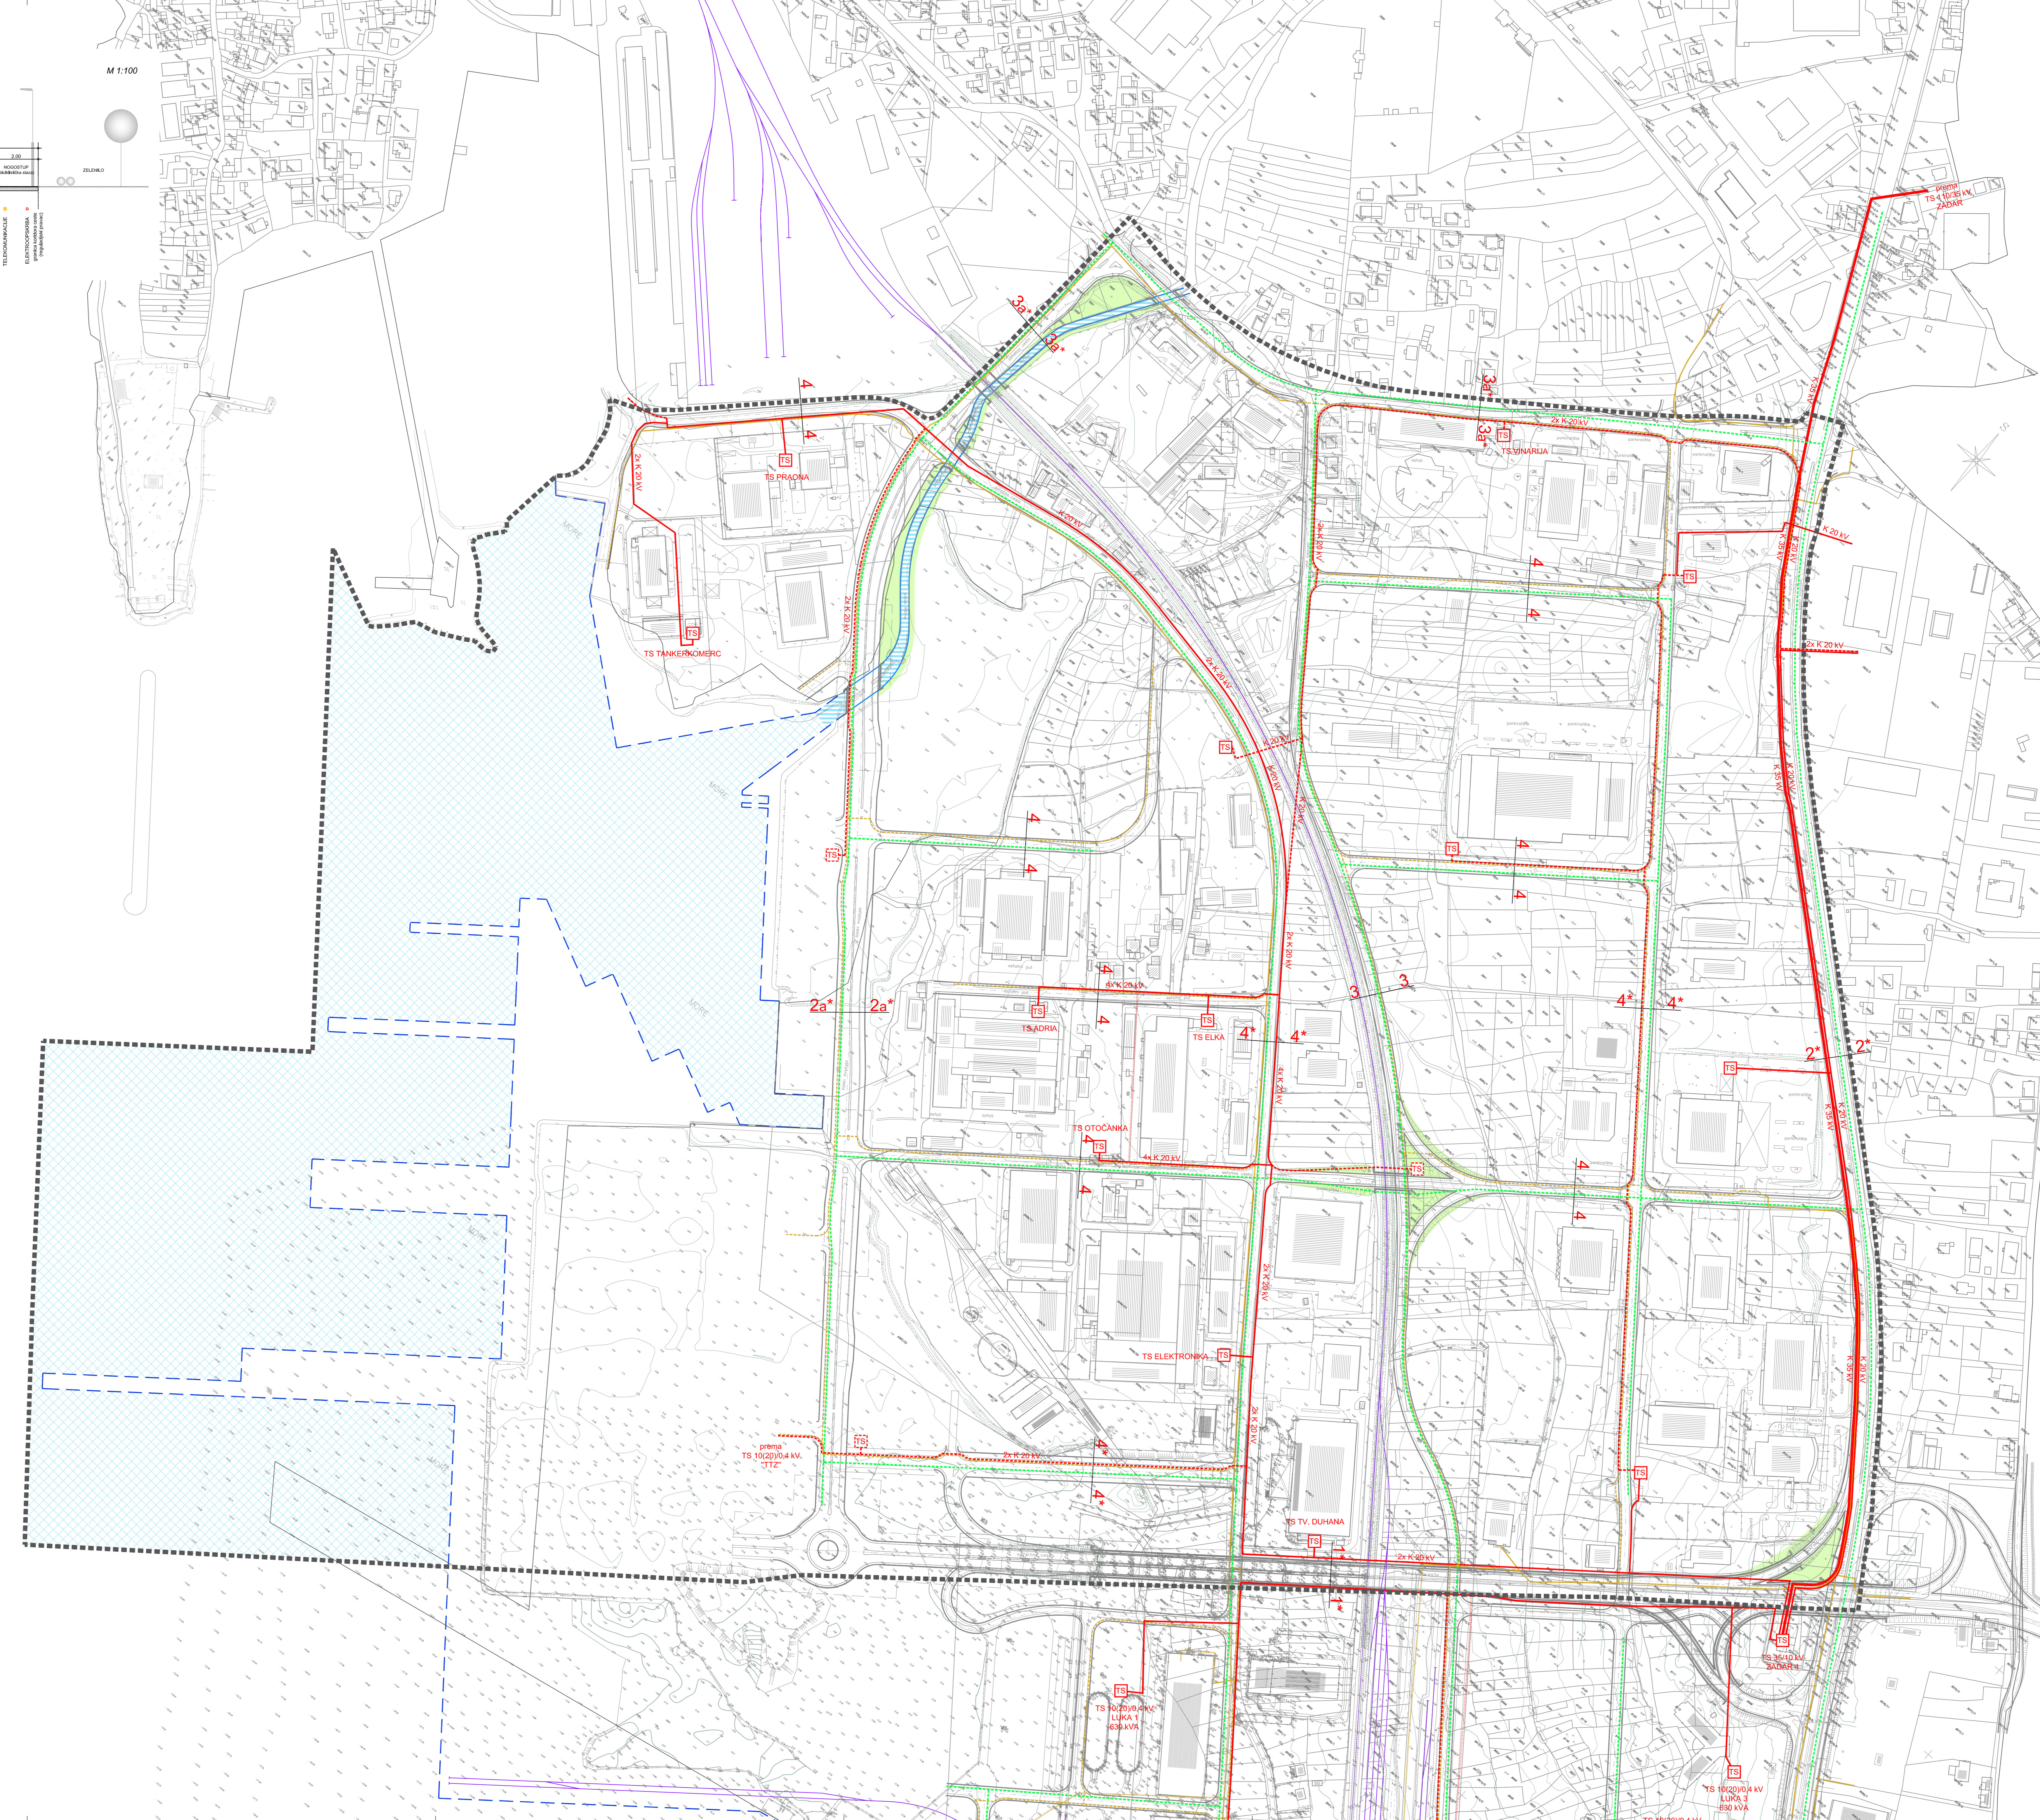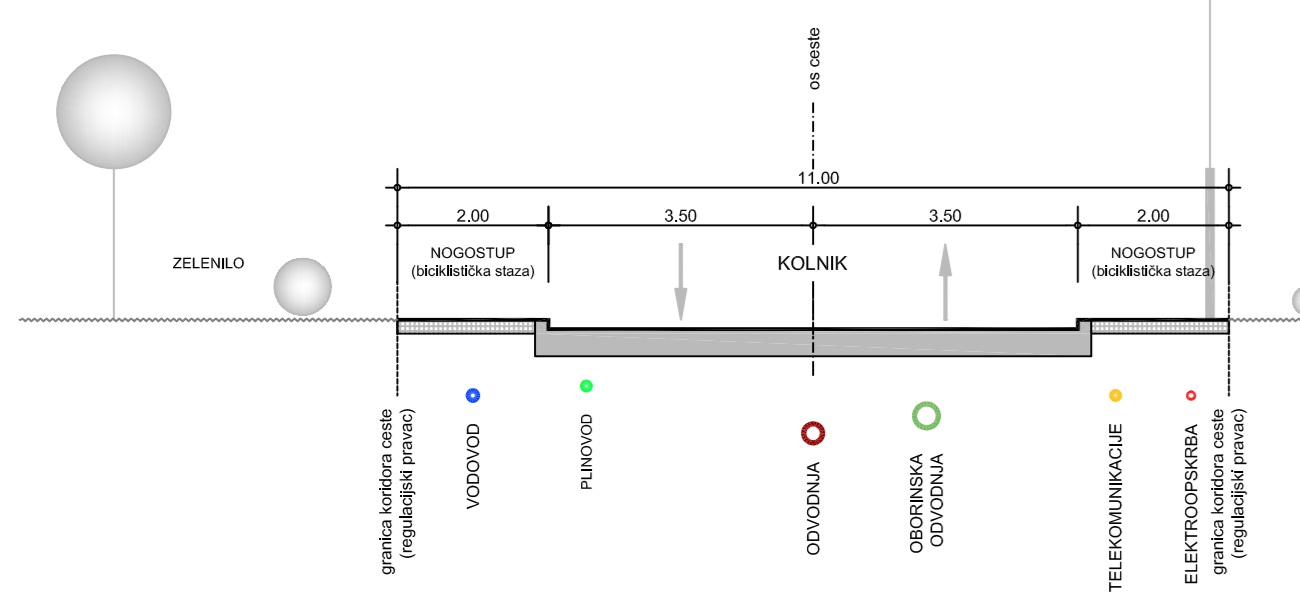

KAZALO :

- GRANICA OBUHVATA PROSTORNOG PLANA
- ELEKTROENERGETIKA**
- POSTOJEĆI 35 KV VOD (TS 110/35 KV Zadar - TS 35/10 KV Zadar 4)
- - - - - PLANIRANA SREDNJEAPONSKA MREŽA (20 KV vodovi)
- POSTOJEĆA SREDNJEAPONSKA MREŽA (20 KV vodovi)
- - - - - POSTOJEĆI 10 KV VODOVI (koji se zamjenjuju 20 KV vodovima)
- - - - - POSTOJEĆI SREDNJEAPONSKI VOD KOJI SE UKIDA
- TS POSTOJEĆA TRAFOSTANICA
- TS PLANIRANA TRAFOSTANICA
- TELEKOMUNIKACIJE**
- PLANIRANI TK PODZEMNI VOD (PEHD cijevi 2X50mm)
- POSTOJEĆI TK PODZEMNI VOD
- POSTOJEĆI TK VOD KOJI SE UKIDA
- PLINOOPSKRBA**
- PLANIRANI PLINOVOD
- OSTALO
- ZAŠTITNE ZELENE POVRŠINE
- MORSKA POVRŠINA
- PLANIRANA LINIJA LUČKE OBALE (GATOVA)
- VODOTOK (potok Rišna)
- PLANIRANE CESTOVNE PROMETNICE
- PLANIRANI ŽELJEZNIČKI KOLOSJEJCI

Županija:	ZADARSKA ŽUPANIJA
Grad:	GRAD ZADAR
Naziv prostornog plana:	II. IZMJENE I DOPUNE URBANISTIČKOG PLANA UREĐENJA TRAJEKTNI TERMINAL ZADAR
Naziv kartografskog prikaza:	PROMETNA, ULIČNA I KOMUNALNA INFRASTRUKTURNA MREŽA ENERGETSKI I TK SUSTAV
Broj kartografskog prikaza:	2.C
Mjerilo kartografskog prikaza:	1:2000
Odluka o izradi prostornog plana (službeno glasilce):	Odluka predstavničkog tijela o donošenju plana (službeno glasilce):
"Glasnik Grada Zadra" br. 2/20	"Glasnik Grada Zadra" br. 3/21
Javna rasprava (datum objave):	Javni uvid odličar:
"Zadarski list" (17. studenog 2020.)	od 23. studenog 2020. do 30. studenog 2020.
Pečat upravnog tijela odgovornog za provođenje javne rasprave:	Odgovorna osoba za provođenje javne rasprave:
	Matko Segarić, dipl.ing.građ.
Suglasnost na plan:	Ministarstvo prostornog uređenja, graditeljstva i državne imovine. Klasa: 350.02/20-13/85; Urbroj: 531-06-1-2-21-7; 23. veljače 2021.
Pravna osoba koja je izradila plan:	D & Z d.o.o. Zadar
Pečat pravne osobe koja je izradila plan:	Odgovorna osoba:
	Davor Uglešić, dipl.ing.građ.
Voditelj izrade prostornog plana:	Josip Gršković, dipl.ing.građ.
Stručni tim u izradi plana:	1. Josip Gršković, dipl.ing.građ. 2. Filip Jurinov, dipl.ing.građ. 3. Biserka Ljubić, arhitekta 4. Jovana Grbec, arhitekta 5. Roko Kottuš, mag.ing.arh. 6. Anja Prošćanin, ing.arh. 7. Debra Kralj, mag.ing.arh. 8. Mauro Kurčić, mag.ing.arh.
Pečat predstavničkog tijela:	Predsjednik predstavničkog tijela:
	Zvonimir Vrančić, dr.med., v.r.
Istvjetnost ovog prostornog plana s izvornikom ovjerava:	Pečat nadležnog upravnog tijela:
	(ime, prezime i potpis)