

ZADARSKA ŽUPANIJA
URBANISTIČKI PLAN UREĐENJA
" STAMBENA ZONA SKROČINI II "
2. PROMETNA, ULIČNA I KOMUNALNA
INFRASTRUKTURNA MREŽA
2.3.2. Telekomunikacijska mreža
MJ. 1:1 000


KAZALO:

GRANICE

--- GRANICA OBUHVATA PLANA

TELEKOMUNIKACIJE

- novi montažni zdenac veličine D1 (92x62x72cm)
- novi montažni zdenac veličine D0 (47x47x72cm)
- cijevi DTK kanalizacije: 2xPVC110mm+2xPEHD50mm (između zdenaca veličine D1)
- cijevi DTK kanalizacije: 4xPEHD50mm (između zdenaca veličine D0)

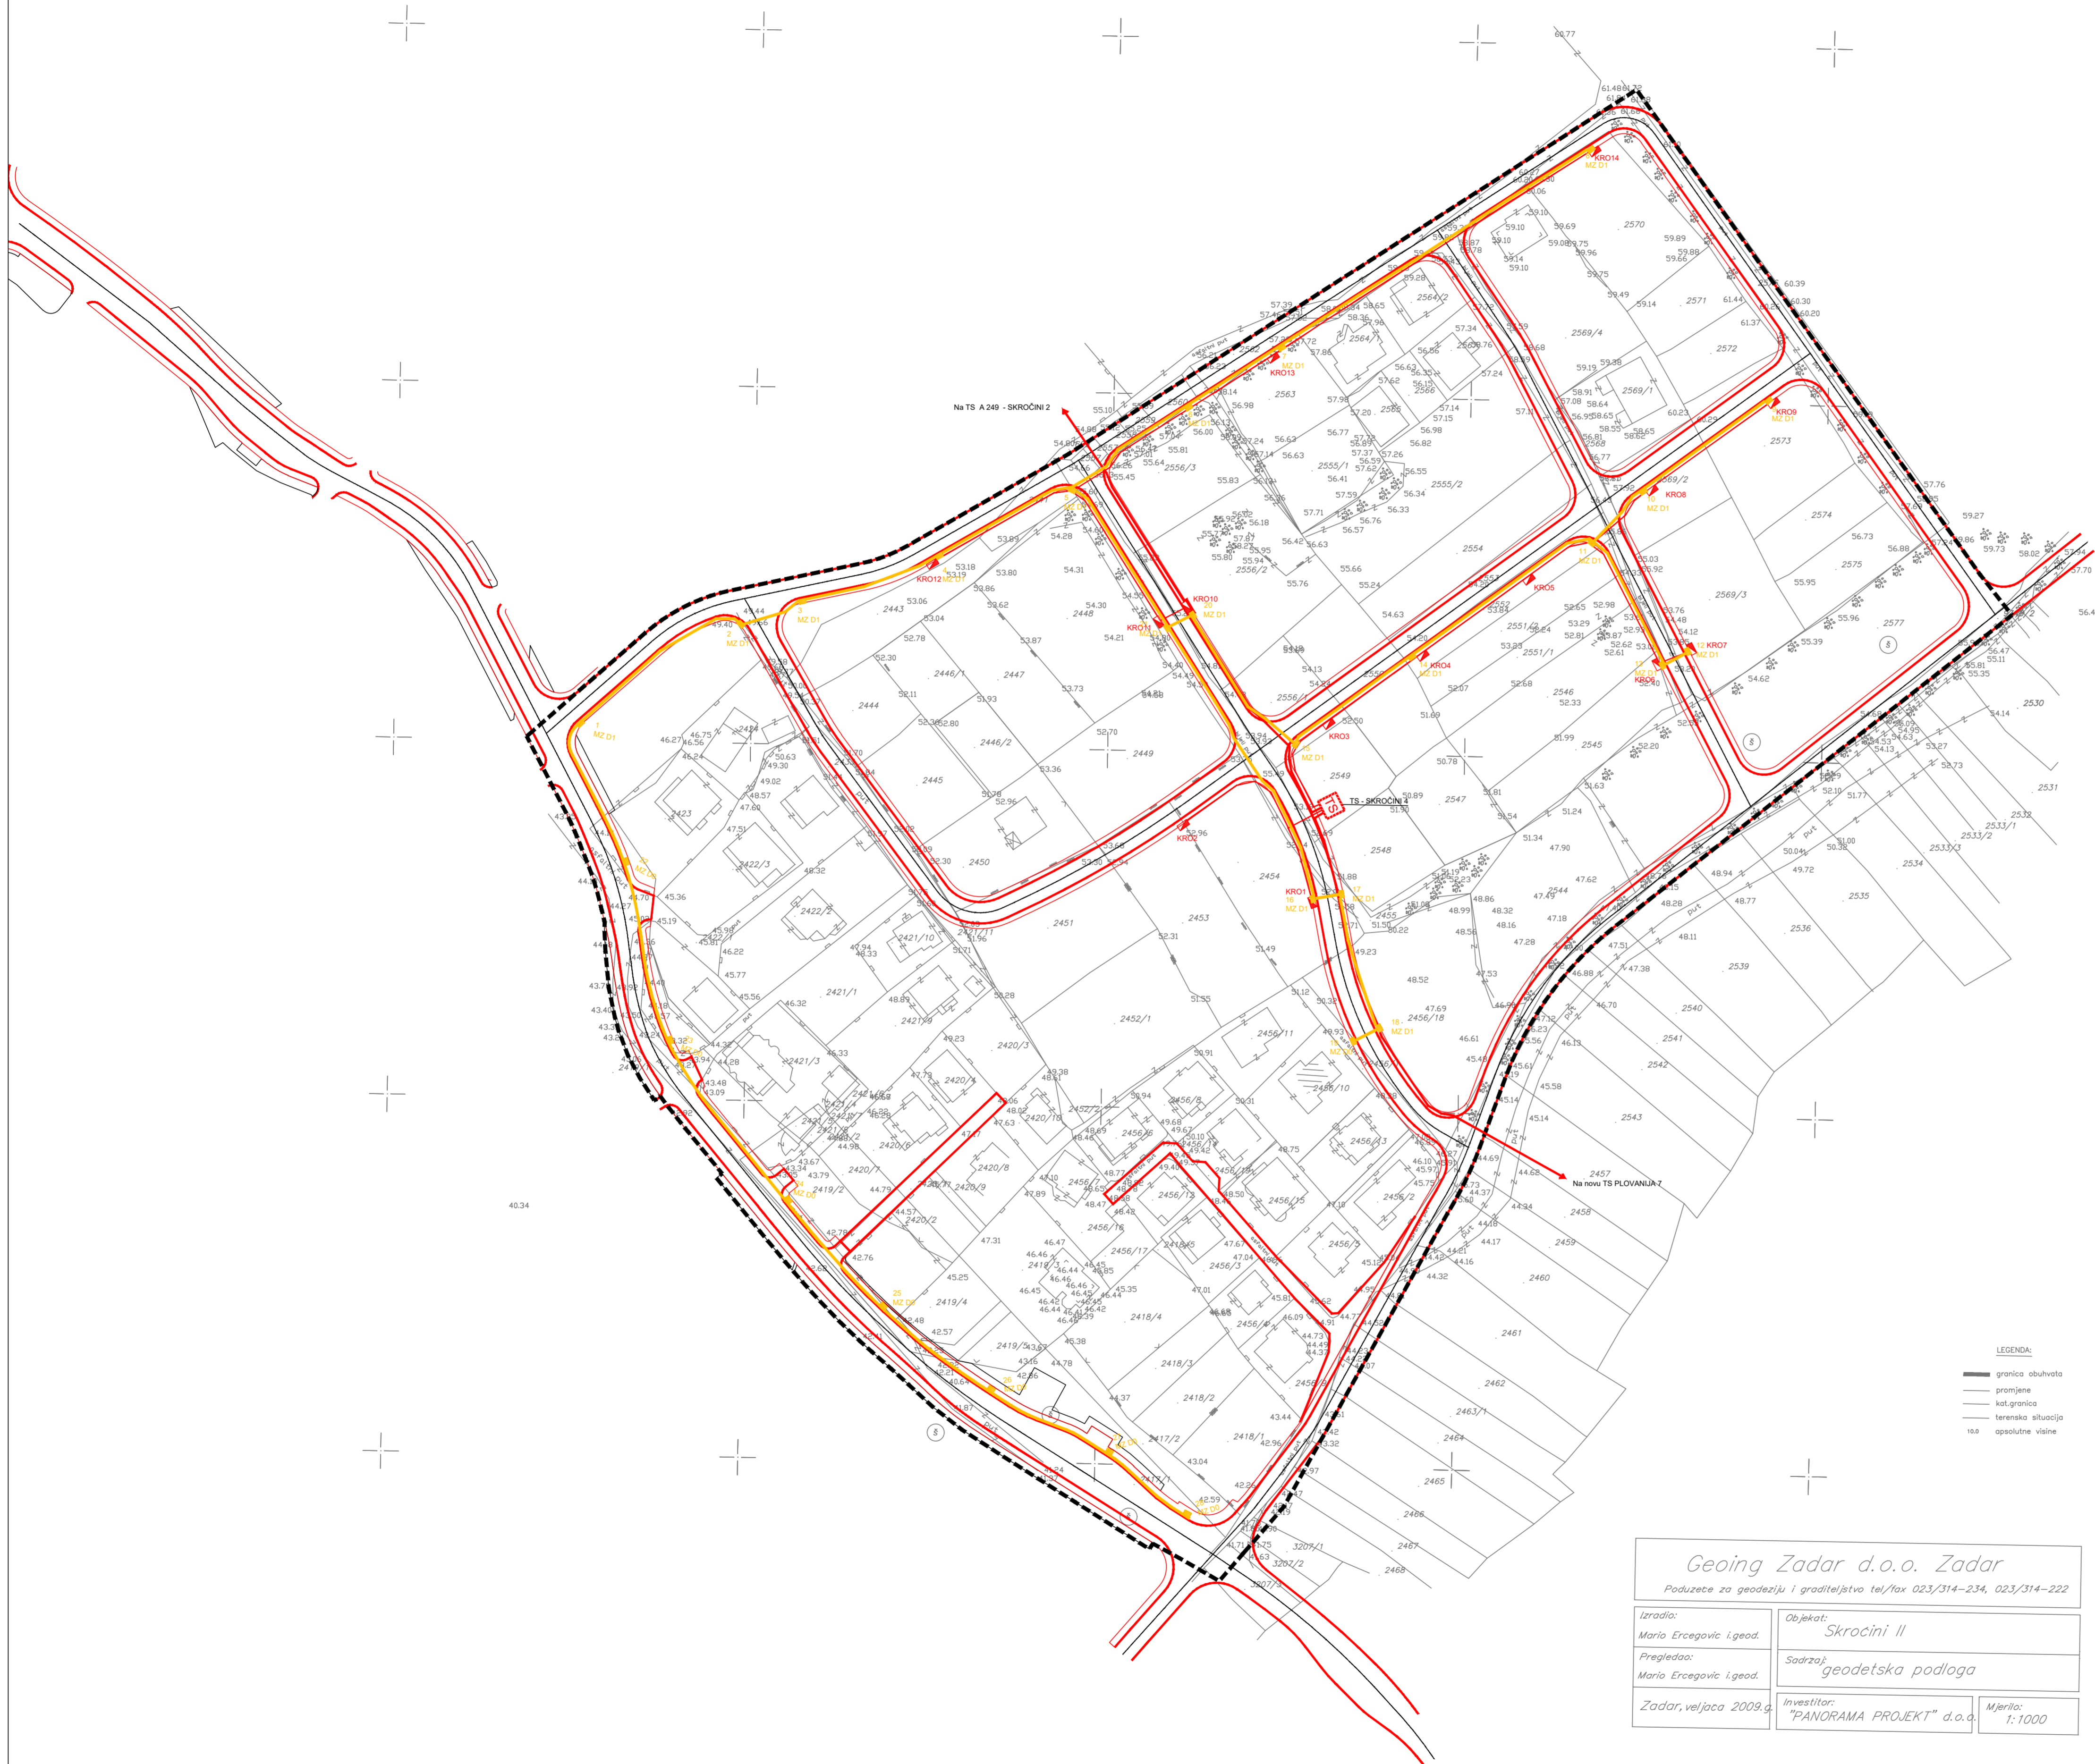

LEGENDA:
 --- granica obuhvata
 --- promjene
 --- kat.granice
 --- terenska situacija
 10.0 opsežne visine

Georing Zadar d.o.o. Zadar
 Poduzeće za geodeziju i graditeljstvo tel/fax 023/314-234, 023/314-222

Izradio: Mario Ercegović i.geod.	Objekat: Skročini II
Pregledao: Mario Ercegović i.geod.	Sadržaj: geodetska podloga
Zadar, veljaca 2009.g.	Investitor: "PANORAMA PROJEKT" d.o.o. Mjerilo: 1:1000

ZADARSKA ŽUPANIJA
GRAD ZADAR

Naziv prostornog plana: URBANISTIČKI PLAN UREĐENJA -"STAMBENA ZONA SKROČINI II"	
Naziv kartografskog prikaza: 2. PROMETNA, ULIČNA I KOMUNALNA INFRASTRUKTURNA MREŽA - Telekomunikacijska mreža	
Broj kartografskog prikaza: 2.3.2.	Mjerilo kartografskog prikaza: 1:1 000
Odluka o izradi prostornog plana (službeno glasilo): Glasnik Grada Zadra 13/21	Odluka predstavničkog tijela o donošenju plana (službeno glasilo): Glasnik Grada Zadra 14/22
Javna rasprava (datum objave): 30.11.2022.	Javni uvid održan: od: 05.12.2022. do: 13.12.2022.
Pečat tijela odgovornog za provođenje javne rasprave:	Odgovorna osoba za provođenje javne rasprave: Matko Segarić, dipl. ing. grad.
Suglasnost na plan prema članku 108. Zakona o prostornom uređenju ("Narodne novine" br. 153/13, 65/17, 114/18, 39/19, 98/19): broj suglasnosti klasa: _____ datum: _____	
Pravna osoba/tijelo koje je izradio plan: KONUS d.o.o.	
Pečat pravne osobe/tijela koje je izradio plan:	Odgovorna osoba: Vice Tadić, dipl.ing.grad.
Odgovorni voditelj plana: Mario Svaguša, dipl.ing.arh.	
Stručni tim u izradi plana: 1. Mario Svaguša, dipl.ing.arh. 2. Vice Tadić, dipl.ing.grad. 3. Petra Tadić Olivari MBA	
4. Dubravka Krpina Car, dipl.ing.arh. 5. Mate Marušić, mag.ing.aedif.	
Pečat predstavničkog tijela:	Predsjednik predstavničkog tijela: Marko Vučetić
Istovjetnost ovog plana s izvornikom ovjerava:	Pečat nadležnog tijela: