



4. NAČIN I UVJETI GRADNJE

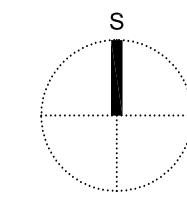


M 1:1000

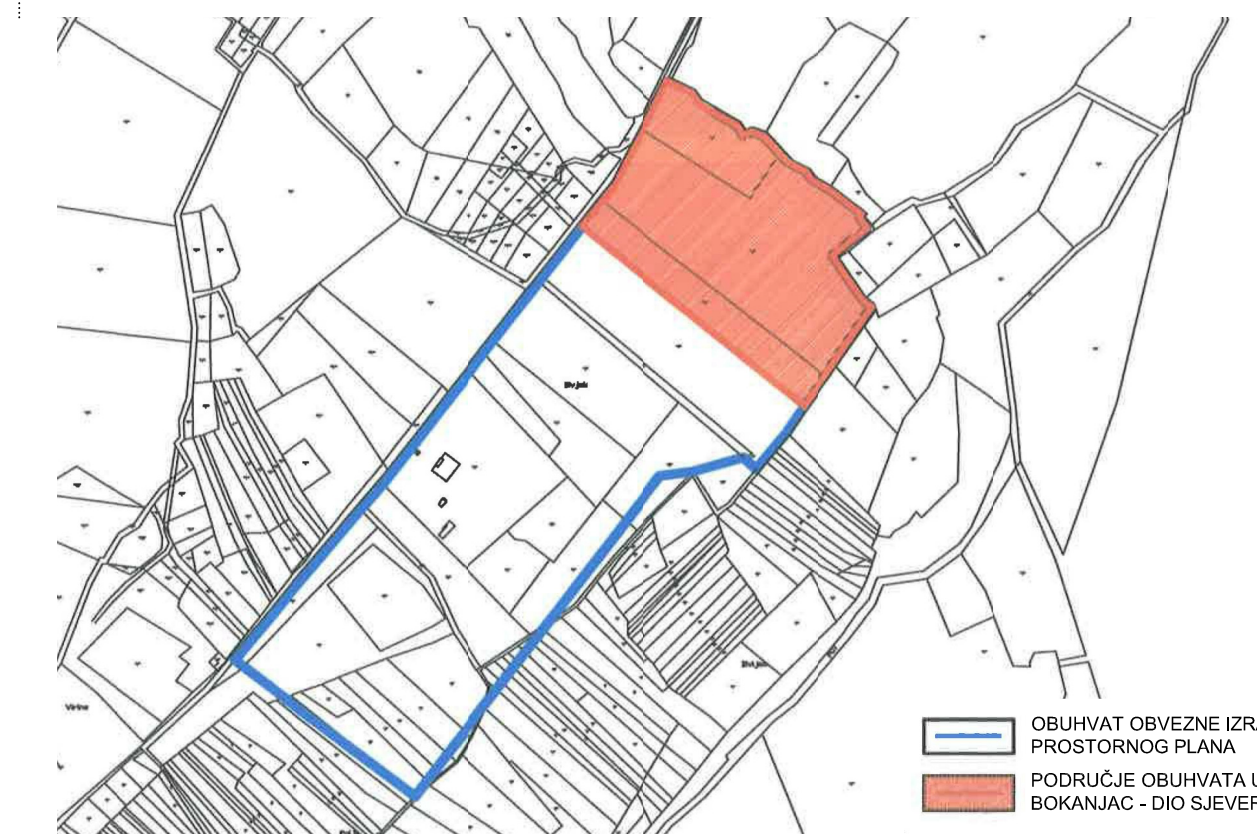

— OBUHVAT OBEZNE IZRADE  
PROSTORNOG PLANA

— PODRUČJE OBUHVATA UPU  
BOKANJAC - DIO SJEVER

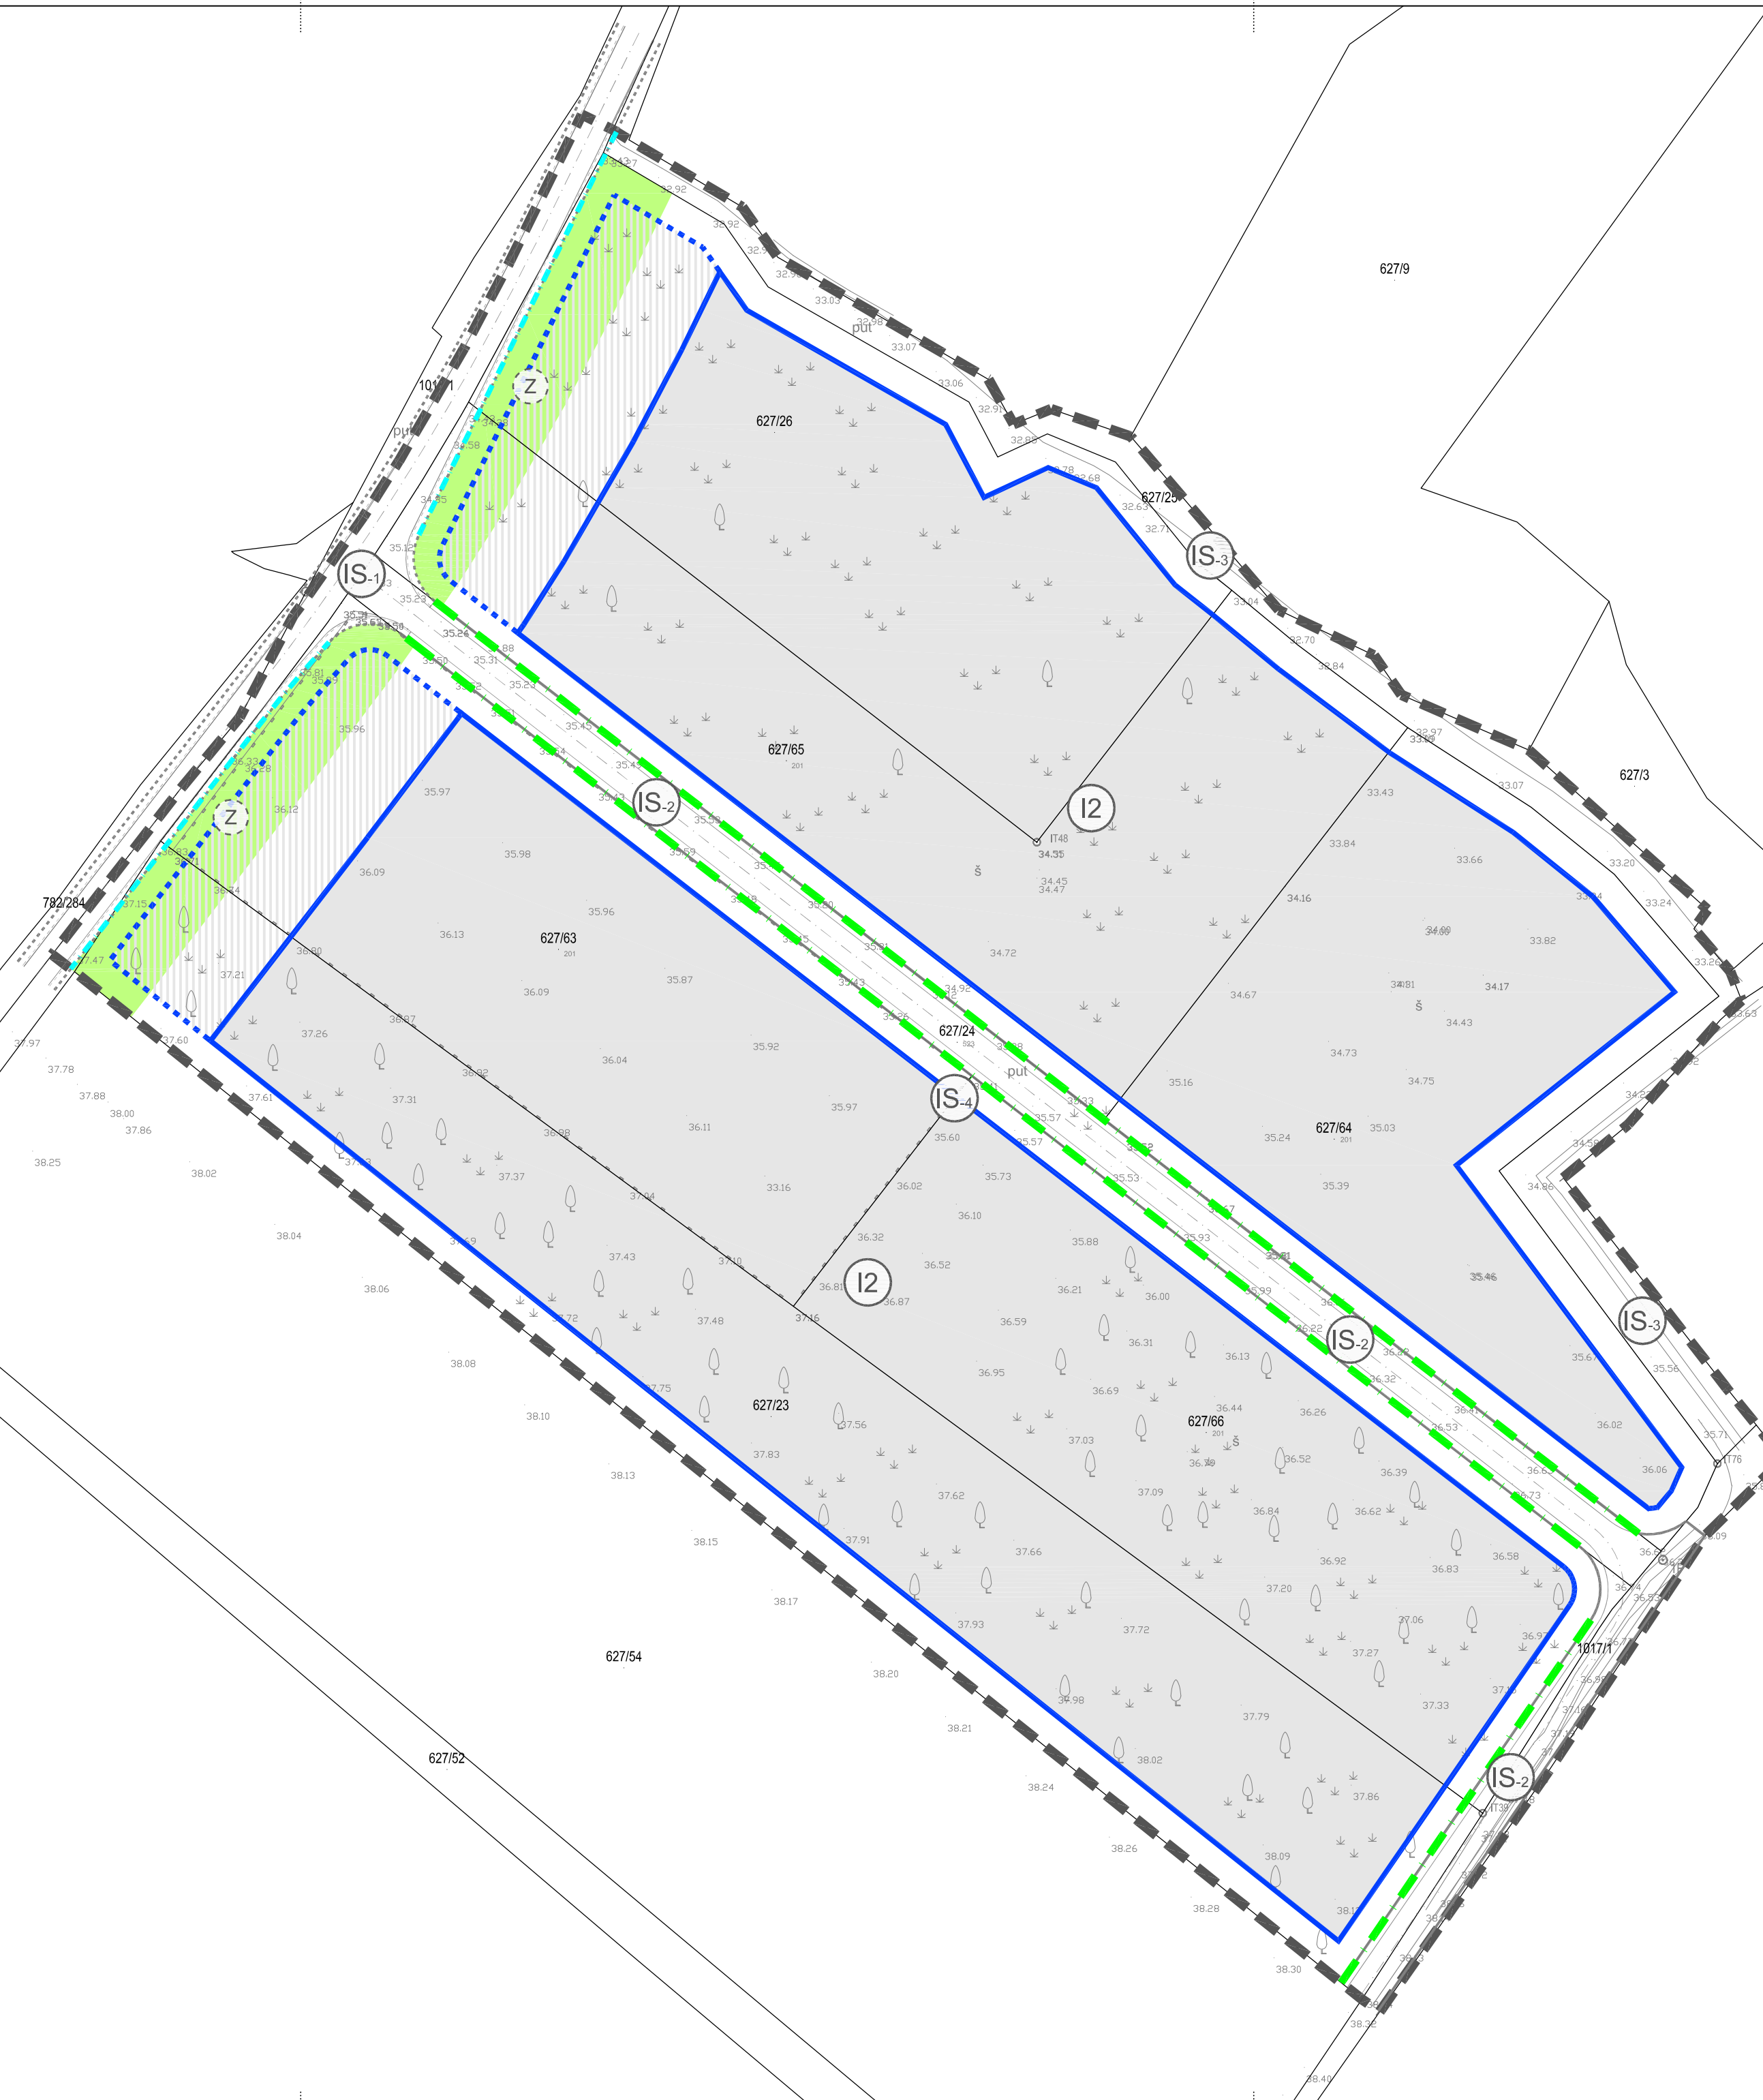

KAZALO:

— — — — — GRANICA OBUHVATA PROSTORNOG PLANA

UVJETI GRADNJE

▭ GRADIVI DIO KAZETA - površina za smještaj građevina u kazetama oznaka I2  
(konačna površina za gradnju utvrđuje se po formiranju građevnih čestica)

▬ potencijalno proširenje gradivog dijela kazeta za građevine u funkciji javne ceste  
(posebne uvijete gradnje utvrđuje tijelo koje upravlja javnom cestom)

▬▬▬ REGULACIJSKI PRAVAC - priključenje građevnih čestica na prometnu površinu  
(dodatni regulacijski pravci utvrđuju se u skladu s uvjetima iz Odredbi za provođenje ovog Plana)

▬▬▬ potencijalni regulacijski pravac - samo za građevine u funkciji javne ceste  
(posebne uvijete gradnje utvrđuje tijelo koje upravlja javnom cestom)

NAMJENA POVRŠINA

Ⓜ GOSPODARSKA NAMJENA - PROIZVODNA

Ⓢ POVRŠINE INFRASTRUKTURNIH SUSTAVA

Ⓩ ZAŠTITNE ZELENE POVRŠINE (unutar zone gospodarske namjene)

OSTALO

▬▬▬ GEODETSKO - KATASTARSKA PODLOGA

PLANIRANI CESTOVNI PROMET

▬▬▬ - asfaltna cesta širine kolnika 6 m s nogostupima širine 1,5 m

▬▬▬ - asfaltna cesta širine kolnika 6 m s bankinama

Županija: ZADARSKA ŽUPANIJA	
Grad: GRAD ZADAR	
Naziv prostornog plana: URBANISTIČKI PLAN UREĐENJA BOKANJAC - DIO SJEVER	
Naziv kartografskog prikaza: NAČIN I UVJETI GRADNJE	
Broj kartografskog prikaza: 4.	Mjerilo kartografskog prikaza: 1:1000
Odluka o izradi prostornog plana (službeno glasilo): "Glasnik Grada Zadra" br. 9/19	Odluka predstavničkog tijela o donošenju plana (službeno glasilo): "Glasnik Grada Zadra" br. 3/21
Javna rasprava (datum objave): "Zadarski list" (26. siječnja 2021.)	Javni uvid održan: od 29. siječnja 2021. do 1. ožujka 2021.
Pečat upravnog tijela odgovornog za provođenje javne rasprave:	Odgovorna osoba za provođenje javne rasprave:  Matko Segarić, dipl.ing.grad.
Pravna osoba koja je izradila plan: D & Z d.o.o. Zadar	
Pečat pravne osobe koja je izradila plan:	Odgovorna osoba:  Davor Uglešić, dipl.ing.grad.
Voditelj izrade prostornog plana: Josip Gršković, dipl.ing.arh.	
Stručni tim u izradi plana:	
1. Josip Gršković, dipl.ing.arh.	5. Anita Propadalo, dipl.ing.arh.
2. Filip Juranov, dipl.ing.grad.	6. Darija Kruljac, mag.ing.aedif.
3. Šime Ljubičić, dipl.ing.arh.	7. Mauro Kutlić, mag.ing.aedif.
4. Roko Košta, mag.ing.arch.	8. Vencleslav Butić, el.teh.
Pečat predstavničkog tijela:	Predsjednik predstavničkog tijela:  Zvonimir Vrančić, dr.med., v.r.
Istovjetnost ovog prostornog plana s izvornikom ovjerava:  (ime, prezime i potpis)	Pečat nadležnog upravnog tijela: