


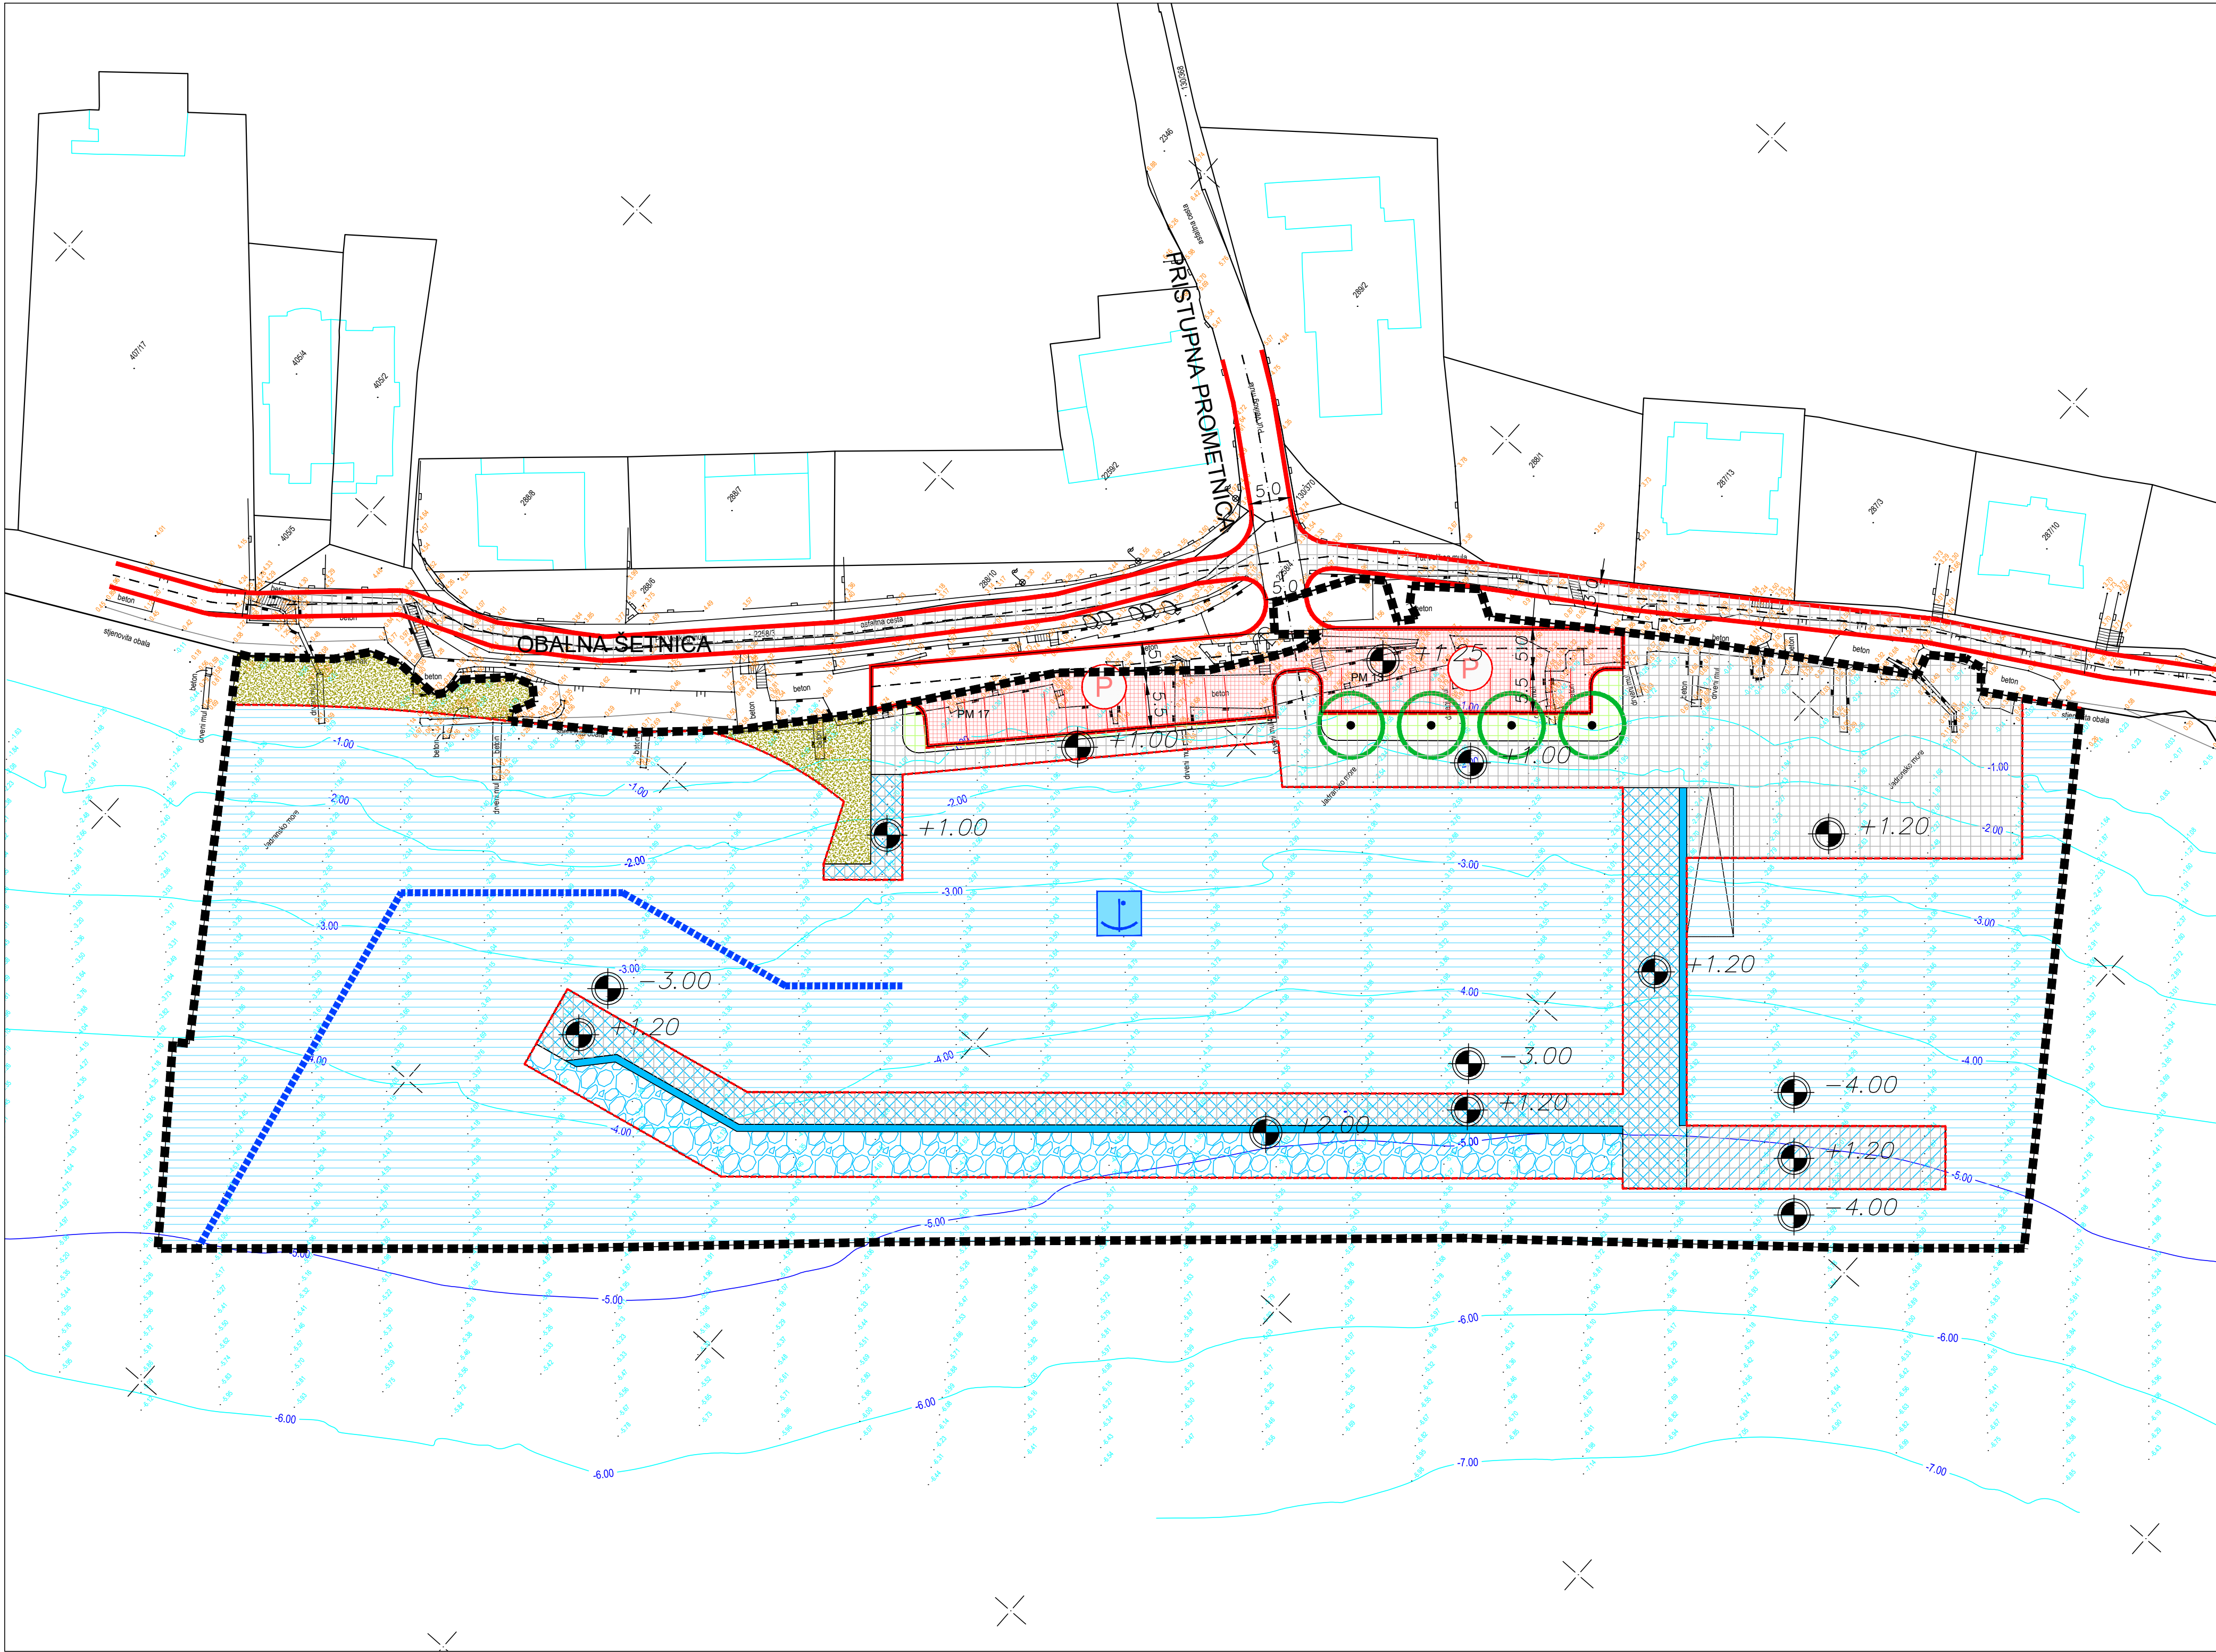

KAZALO:

GRANICE

- GRANICA OBUHVATA PLANA
- GRANICA PLANIRANE OBALNE CRTE
- NASUTI DIO OBALE

CESTOVNI PROMET

ELEMENTI KONSTRUKCIJE CESTE

- OS CESTE
- visinske kote - nadmorska visina

OSTALI ELEMENTI CESTE

- RUBNJAK
- KOLNO-PJEŠAČKE POVRŠINE
- ZELENE POVRŠINE
- PARKIRALIŠNE POVRŠINE
- DRVORED I/ILI POJEDINAČNA STABLA

POMORSKI PROMET

- LUKA OTVORENA ZA JAVNI PROMET - LUKA LOKALNOG ZNAČAJA
- PLOVNI PUT
- MORSKA LUKA - dio lučkog područja namjenjen za plovību plovila
- OBJEKT SIGURNOSTI PLOVIDBE - planirani lukobran (načelna pozicija i oblik)
- OBJEKT SIGURNOSTI PLOVIDBE - planirani lukobran - dio na AB stupovima (načelna pozicija i oblik)
- OBJEKT SIGURNOSTI PLOVIDBE - školjera planiranog lukobrana (načelna pozicija i oblik)
- OBJEKT SIGURNOSTI PLOVIDBE - zaštitni zid planiranog lukobrana (načelna pozicija i oblik)
- IZVLAČILIŠTE

ZADARSKA ŽUPANIJA

URBANISTIČKI PLAN UREĐENJA

LUKA KOŽINO - PRIMORJE

2. PROMETNA, TELEKOMUNIKACIJSKA I KOMUNALNA INFRASTRUKTURNA MREŽA

2a.Prometna infrastrukturna mreža

MJ. 1:500

ZADARSKA ŽUPANIJA

GRAD ZADAR

Naziv prostornog plana:
URBANISTIČKI PLAN UREĐENJA LUKA KOŽINO - PRIMORJE

Naziv kartografskog prikaza:
2 PROMETNA, ULIČNA I KOMUNALNA INFRASTRUKTURNA MREŽA - Prometna infra mreža

Broj kartografskog prikaza: **2A.** Mjerilo kartografskog prikaza: **1:500**

Odluka o izradi prostornog plana (službeno glasilo): Glasnik Grada Zadra 11/20 Odluka predstavničkog tijela o donošenju plana (službeno glasilo): Glasnik Grada Zadra 3/23

Javna rasprava (datum objave): 02.05.2022. / 03.05.2022. Javni uvid održan: od: 04.05.2022. do: 03.06.2022.

Pečat tijela odgovornog za provođenje javne rasprave: Matko Segarić, dipl. ing. grad.

Suglasnost na plan prema članku 108. Zakona o prostornom uređenju ("Narodne novine" br. 153/13, 65/17, 114/18, 39/19, 98/19): broj suglasnosti klasa: 350-02/22-16/65 datum: 20.01.2023.

Pravna osoba/tijelo koje je izradilo plan:
KONUS d.o.o.

Pečat pravne osobe/tijela koje je izradilo plan: Vice Tadić, dipl.ing.grad.

Voditelj plana: Mario Svaguša, dipl.ing.arh.

Stručni tim u izradi plana:
1. Mario Svaguša, dipl.ing.arh.
2. Vice Tadić, dipl.ing.grad.
3. Petra Tadić Olivari MBA
4. Dubravka Krpina Car, dipl.ing.arh.
5. Josip Šćiran, mag.ing.aedif.
6. Božidar Škara dipl.ing.el.
7. Marko Ročak mag.ing.el.

Pečat predstavničkog tijela: Predsjednik predstavničkog tijela: Marko Vučetić

Istovjetnost ovog plana s izvornikom ovjerava: Pečat nadležnog tijela: