


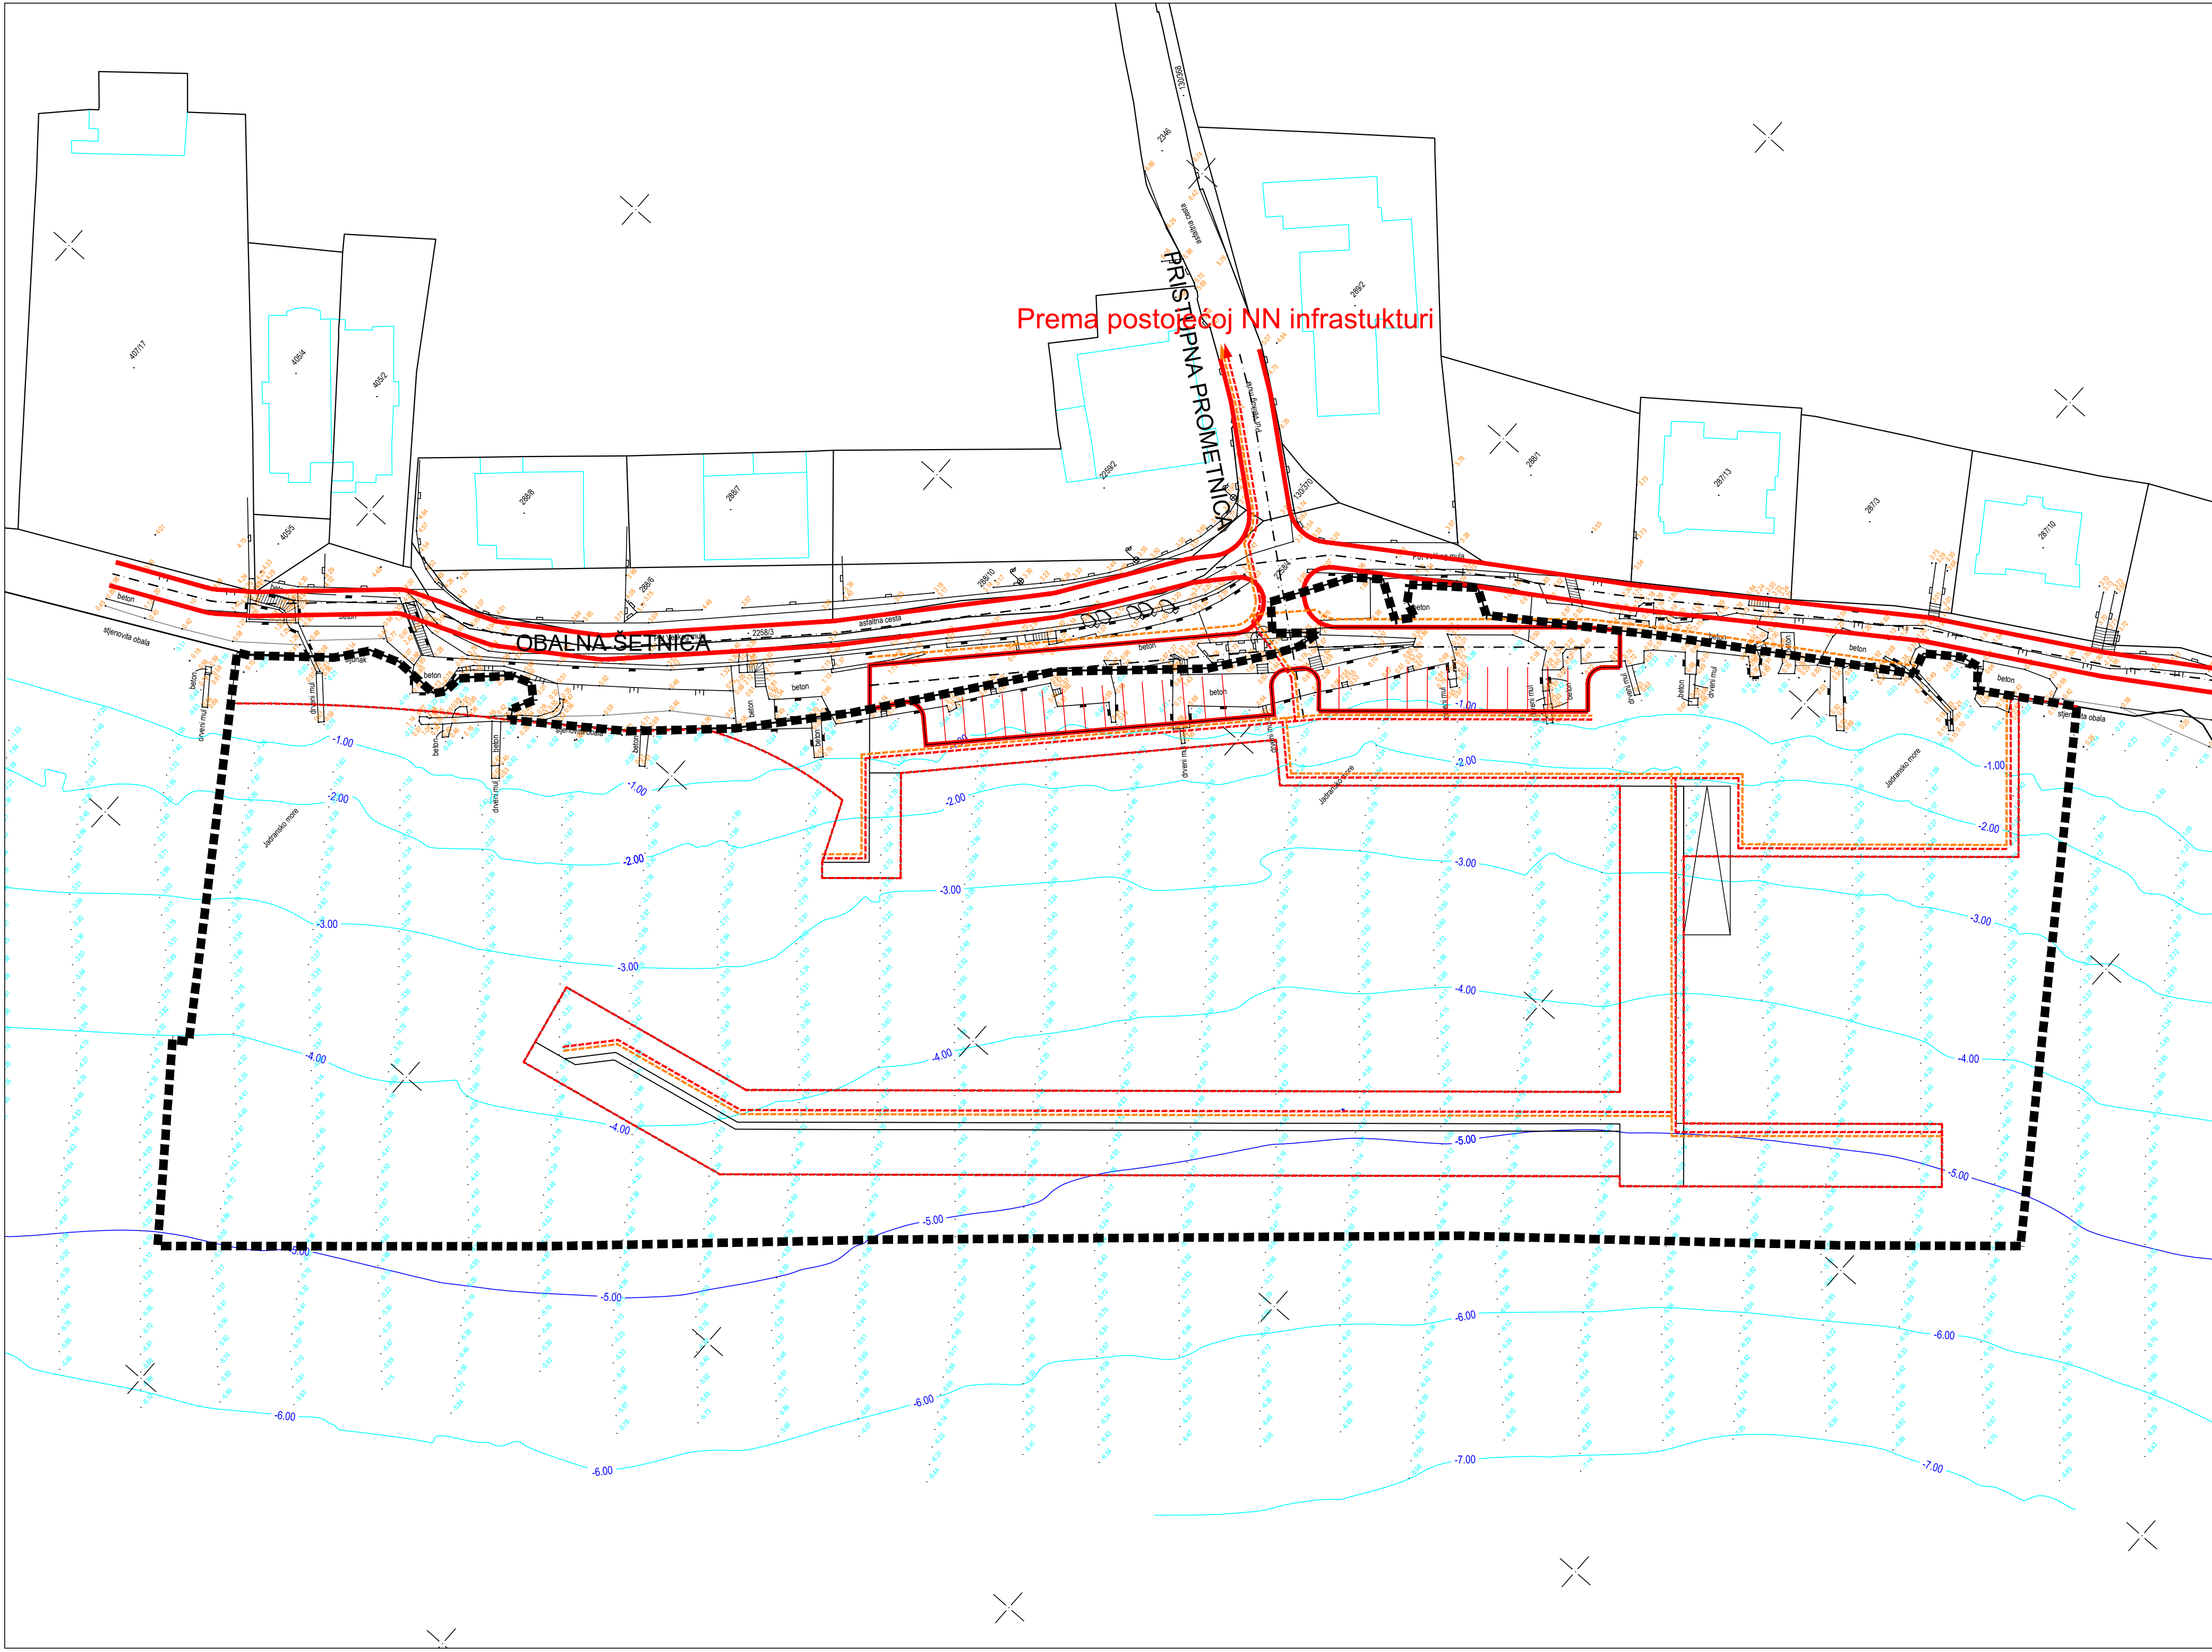

- KAZALO:
- GRANICE
- GRANICA OBUHVATA PLANA
 - GRANICA PLANIRANE OBALNE CRTE
- ELEKTROENERGETIKA
- ELEKTRIKA 0.4kv VOD - PLANIRANI
 - JAVNA RASVJETA - PLANIRANO

ZADARSKA ŽUPANIJA

URBANISTIČKI PLAN UREĐENJA

LUKA KOŽINO - PRIMORJE

2. PROMETNA, TELEKOMUNIKACIJSKA I KOMUNALNA INFRASTRUKTURNA MREŽA

2b.Elektroenergetski sustav i telekomunikacije

MJ. 1:500

ZADARSKA ŽUPANIJA GRAD ZADAR	
Naziv prostornog plana: URBANISTIČKI PLAN UREĐENJA LUKA KOŽINO - PRIMORJE	
Naziv kartografskog prikaza: 2 PROMETNA, ULIČNA I KOMUNALNA INFRASTRUKTURNA MREŽA - Elektroenerg. sus. i telek.	
Broj kartografskog prikaza: 2B.	Mjerilo kartografskog prikaza: 1:500
Odluka o izradi prostornog plana (službeno glasilo): Glasnik Grada Zadra 11/20	Odluka predstavničkog tijela o donošenju plana (službeno glasilo): Glasnik Grada Zadra 3/23
Javna rasprava (datum objave): 02.05.2022. / 03.05.2022.	Javni uvid održan: od: 04.05.2022. do: 03.06.2022.
Pečat tijela odgovornog za provođenje javne rasprave:	Odgovorna osoba za provođenje javne rasprave: Matko Segarić, dipl. ing. grad.
Suglasnost na plan prema članku 108. Zakona o prostornom uređenju ("Narodne novine" br. 153/13, 65/17, 114/18, 39/19, 98/19): broj suglasnosti klasa: 350-02/22-16/65 datum: 20.01.2023.	
Pravna osoba/tijelo koje je izradilo plan: KONUS d.o.o.	
Pečat pravne osobe/tijela koje je izradilo plan:	Odgovorna osoba: Vice Tadić, dipl.ing.grad.
Voditelj plana: Mario Svaguša, dipl.ing.arh.	
Stručni tim u izradi plana: 1. Mario Svaguša, dipl.ing.arh. 2. Vice Tadić, dipl.ing.grad. 3. Petra Tadić Olivari MBA 4. Dubravka Krpina Car, dipl.ing.arh. 5. Josip Šćiran, mag.ing.aedif. 6. Božidar Škara dipl.ing.el. 7. Marko Ročak mag.ing.el.	
Pečat predstavničkog tijela:	Predsjednik predstavničkog tijela: Marko Vučetić
Istovjetnost ovog plana s izvornikom ovjerava:	Pečat nadležnog tijela: