


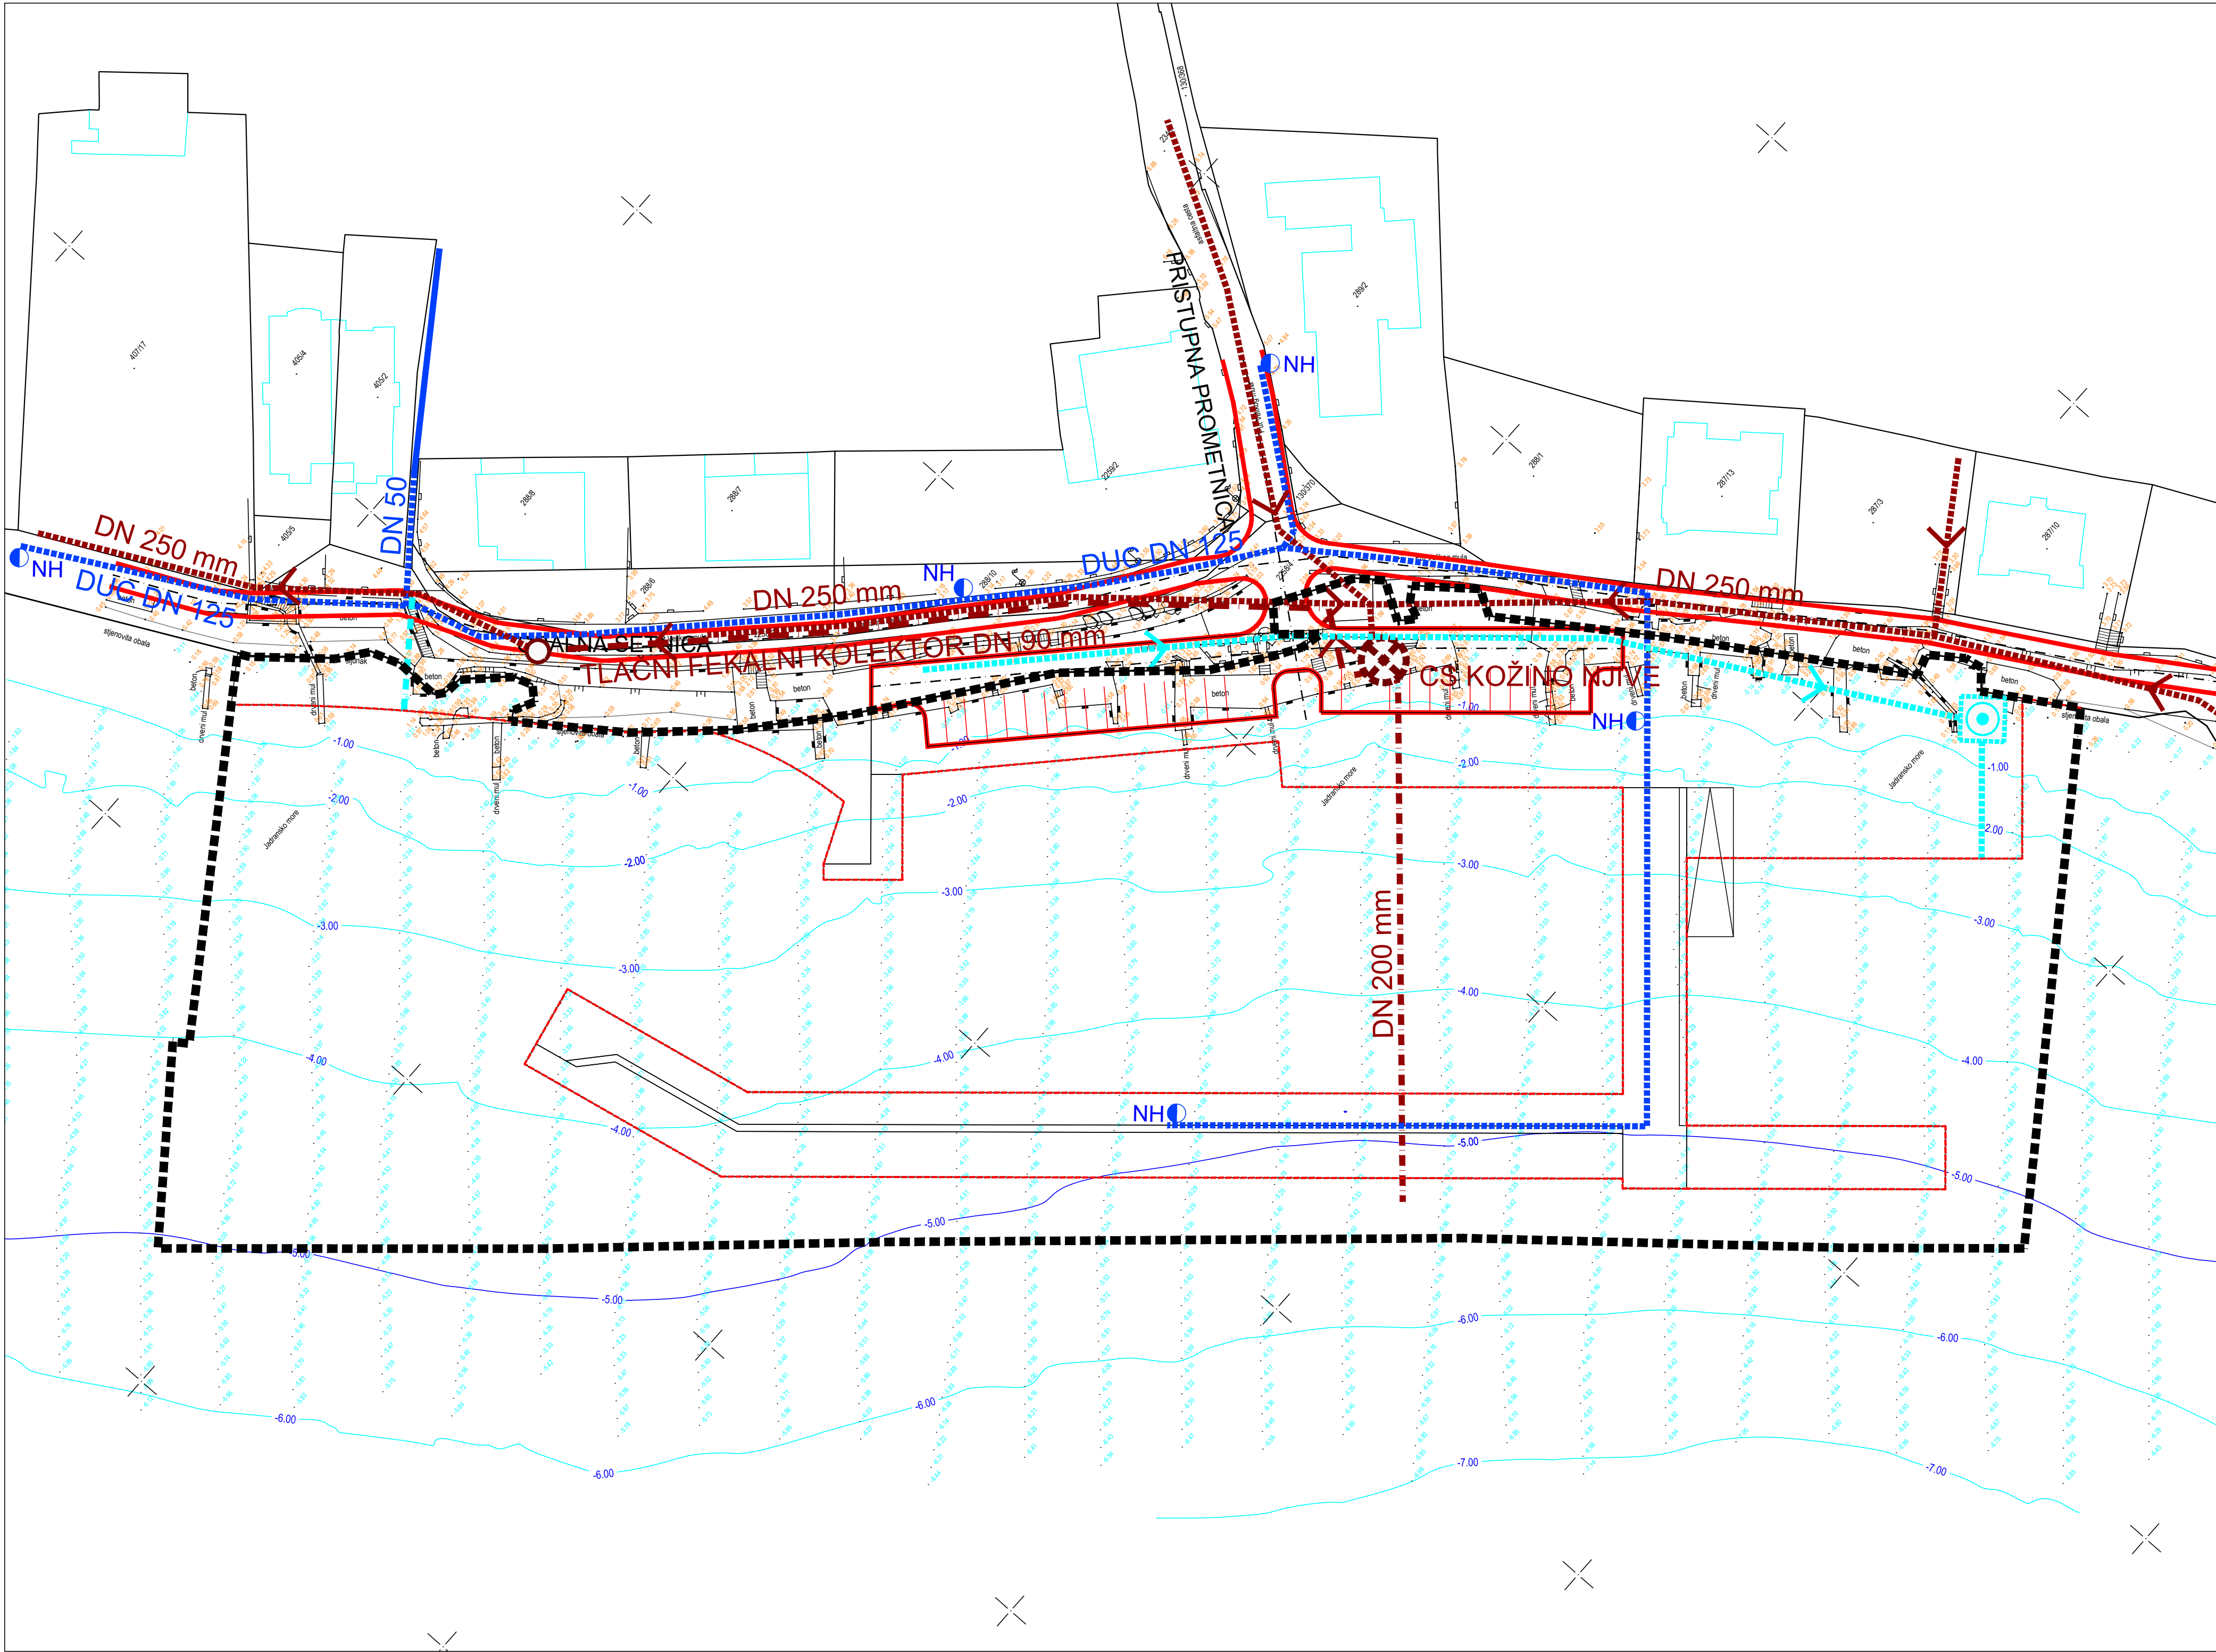

- KAZALO:
- GRANICE
- GRANICA OBUHVATA PLANA
 - GRANICA PLANIRANE OBALNE CRTE

- VODOOPSKRBA
- PLANIRANI VODOVOD
 - POSTOJEĆI VODOVOD
 - DN120 OPIS
 - NH NADZEMNI HIDRANT (PLANIRANI)

- ODVODNJA OTPADNIH VODA
- PLANIRANA ODVODNJA (gravitacijski kolektor)
 - PLANIRANA ODVODNJA (tlačni kolektor)
 - SMJER ODVODNJE
 - DN62 OPIS
 - CRPNA STANICA
 - SIGURNOSNI ISPUST OTPADNIH VODA
 - PREKIDNO OKNO

- ODVODNJA OBORINSKIH VODA
- PLANIRANA OBORINSKA ODVODNJA
 - SMJER OBORINSKE ODVODNJE
 - UB OPIS
 - SEPARATOR ULJA I MASTI
 - PLANIRANI NATKRIVENI PROPUST ODVODNOG KANALA

ZADARSKA ŽUPANIJA


URBANISTIČKI PLAN UREĐENJA

LUKA KOŽINO - PRIMORJE

2. PROMETNA, TELEKOMUNIKACIJSKA I KOMUNALNA INFRASTRUKTURNA MREŽA

2c.Vodnogospodarski sustav

MJ. 1:500

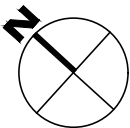

ZADARSKA ŽUPANIJA GRAD ZADAR			
Naziv prostornog plana: URBANISTIČKI PLAN UREĐENJA LUKA KOŽINO - PRIMORJE			
Naziv kartografskog prikaza: 2 PROMETNA, ULIČNA I KOMUNALNA INFRASTRUKTURNA MREŽA - Vodnogospodarski sus.			
Broj kartografskog prikaza: 2C.		Mjerilo kartografskog prikaza: 1:500	
Odluka o izradi prostornog plana (službeno glasilo): Glasnik Grada Zadra 11/20		Odluka predstavničkog tijela o donošenju plana (službeno glasilo): Glasnik Grada Zadra 3/23	
Javna rasprava (datum objave): 02.05.2022. / 03.05.2022.		Javni uvid održan: od: 04.05.2022. do: 03.06.2022.	
Pečat tijela odgovornog za provođenje javne rasprave:		Odgovorna osoba za provođenje javne rasprave: Matko Segarić, dipl. ing. grad.	
Suglasnost na plan prema članku 108. Zakona o prostornom uređenju ("Narodne novine" br. 153/13, 65/17, 114/18, 39/19, 98/19): broj suglasnosti klasa: 350-02/22-16/65			