


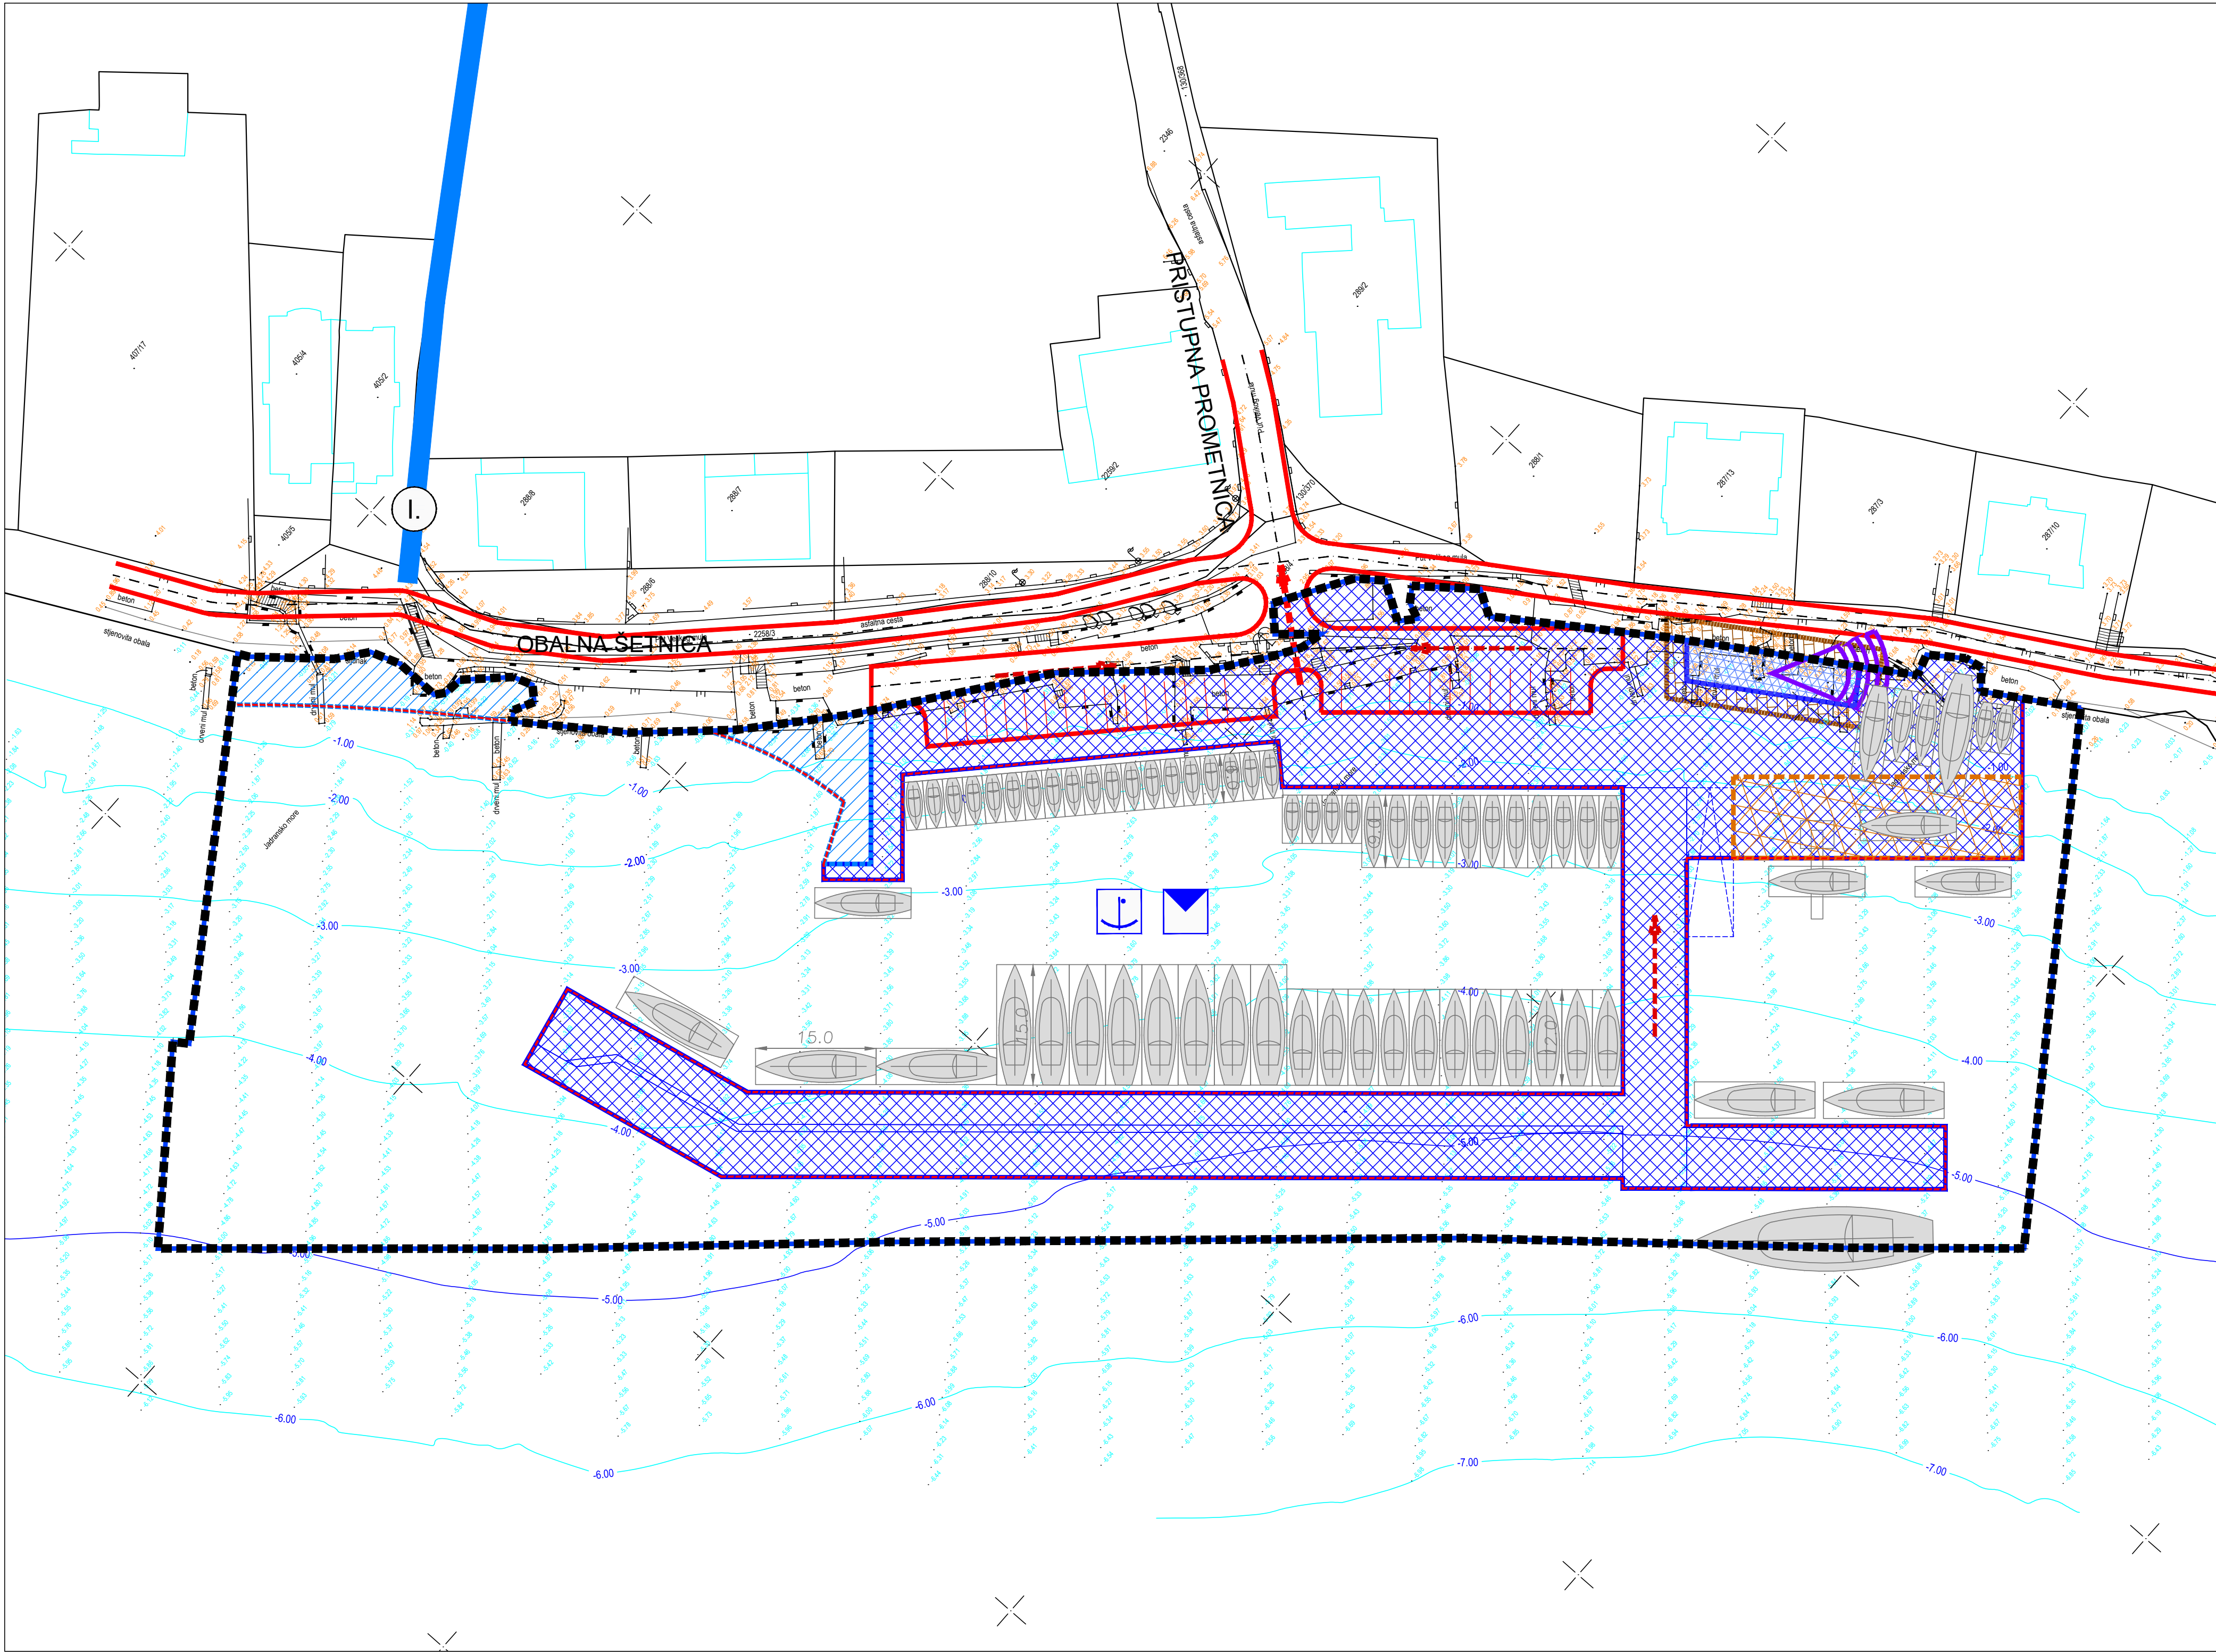

KAZALO:

GRANICE

GRANICA OBUHVATA PLANA

GRANICA PLANIRANE OBALNE CRTE

UVJETI KORIŠTENJA

ARHEOLOŠKA BAŠTINA

ARHEOLOŠKI POJEDINAČNI LOKALITET - PODMORSKI

UVJETI ZAŠTITE LJUDI

GLAVNI PRAVCI EVAKUACIJE

EVAKUACIJSKI PUTEVI

SIRENA ZA UZBUJIVANJE I DAVANJE PRIPOČENJA STANOVNIŠTVU

POVRŠINE ZA SKLANJANJE KORISNIKA (ZAKLONI)

max. PODRUČJE ZARUŠAVANJA USLUJED POTRESA

PODRUČJA POSEBNIH OGRANIČENJA U KORIŠTENJU

VODE I MORE

VODOTOK (I. i II. KATEGORIJA)

LUČKO PODRUČJE

OBLICI KORIŠTENJA

NOVA GRADNJA - PLANIRANA LUČKA PODGRADNJA (INFRASTRUKTURA) prema Idejnom rješenju

NOVA GRADNJA - LUČKA NADGRADNJA (SUPRASTRUKTURA)

NASIPAVANJE OBALE

ZADARSKA ŽUPANIJA

URBANISTIČKI PLAN UREĐENJA

LUKA KOŽINO - PRIMORJE

3. UVJETI KORIŠTENJA, UREĐENJA I ZAŠTITE POVRŠINA

MJ. 1:500

ZADARSKA ŽUPANIJA GRAD ZADAR			
Naziv prostornog plana: URBANISTIČKI PLAN UREĐENJA LUKA KOŽINO - PRIMORJE			
Naziv kartografskog prikaza: 3. UVJETI KORIŠTENJA,UREĐENJA I ZAŠTITE POVRŠINA			
Broj kartografskog prikaza:		Mjerilo kartografskog prikaza:	
3.		1:500	
Odluka o izradi prostornog plana (službeno glasilo): Glasnik Grada Zadra 11/20		Odluka predstavničkog tijela o donošenju plana (službeno glasilo): Glasnik Grada Zadra 3/23	
Javna rasprava (datum objave): 02.05.2022. / 03.05.2022.		Javni uvid održan: od: 04.05.2022. do: 03.06.2022.	
Pečat tijela odgovornog za provođenje javne rasprave:		Odgovorna osoba za provođenje javne rasprave: Matko Segarić, dipl. ing. grad.	
Suglasnost na plan prema članku 108. Zakona o prostornom uređenju ("Narodne novine" br. 153/13, 65/17, 114/18, 39/19, 98/19): broj suglasnosti klasa: 350-02/22-16/65 datum: 20.01.2023.			
Pravna osoba/tijelo koje je izradilo plan:		KONUS d.o.o.	
Pečat pravne osobe/tijela koje je izradilo plan:		Odgovorna osoba: Vice Tadić, dipl.ing.grad.	
Voditelj plana: Mario Svaguša, dipl.ing.arh.			
Stručni tim u izradi plana: 1. Mario Svaguša, dipl.ing.arh. 2. Vice Tadić, dipl.ing.grad. 3. Petra Tadić Olivari MBA 4. Dubravka Krpina Car, dipl.ing.arh. 5. Josip Šćiran, mag.ing.aedif. 6. Božidar Škara dipl.ing.el. 7. Marko Ročak mag.ing.el.			
Pečat predstavničkog tijela:		Predsjednik predstavničkog tijela: Marko Vučetić	
Istovjetnost ovog plana s izvornikom ovjerava:		Pečat nadležnog tijela:	