


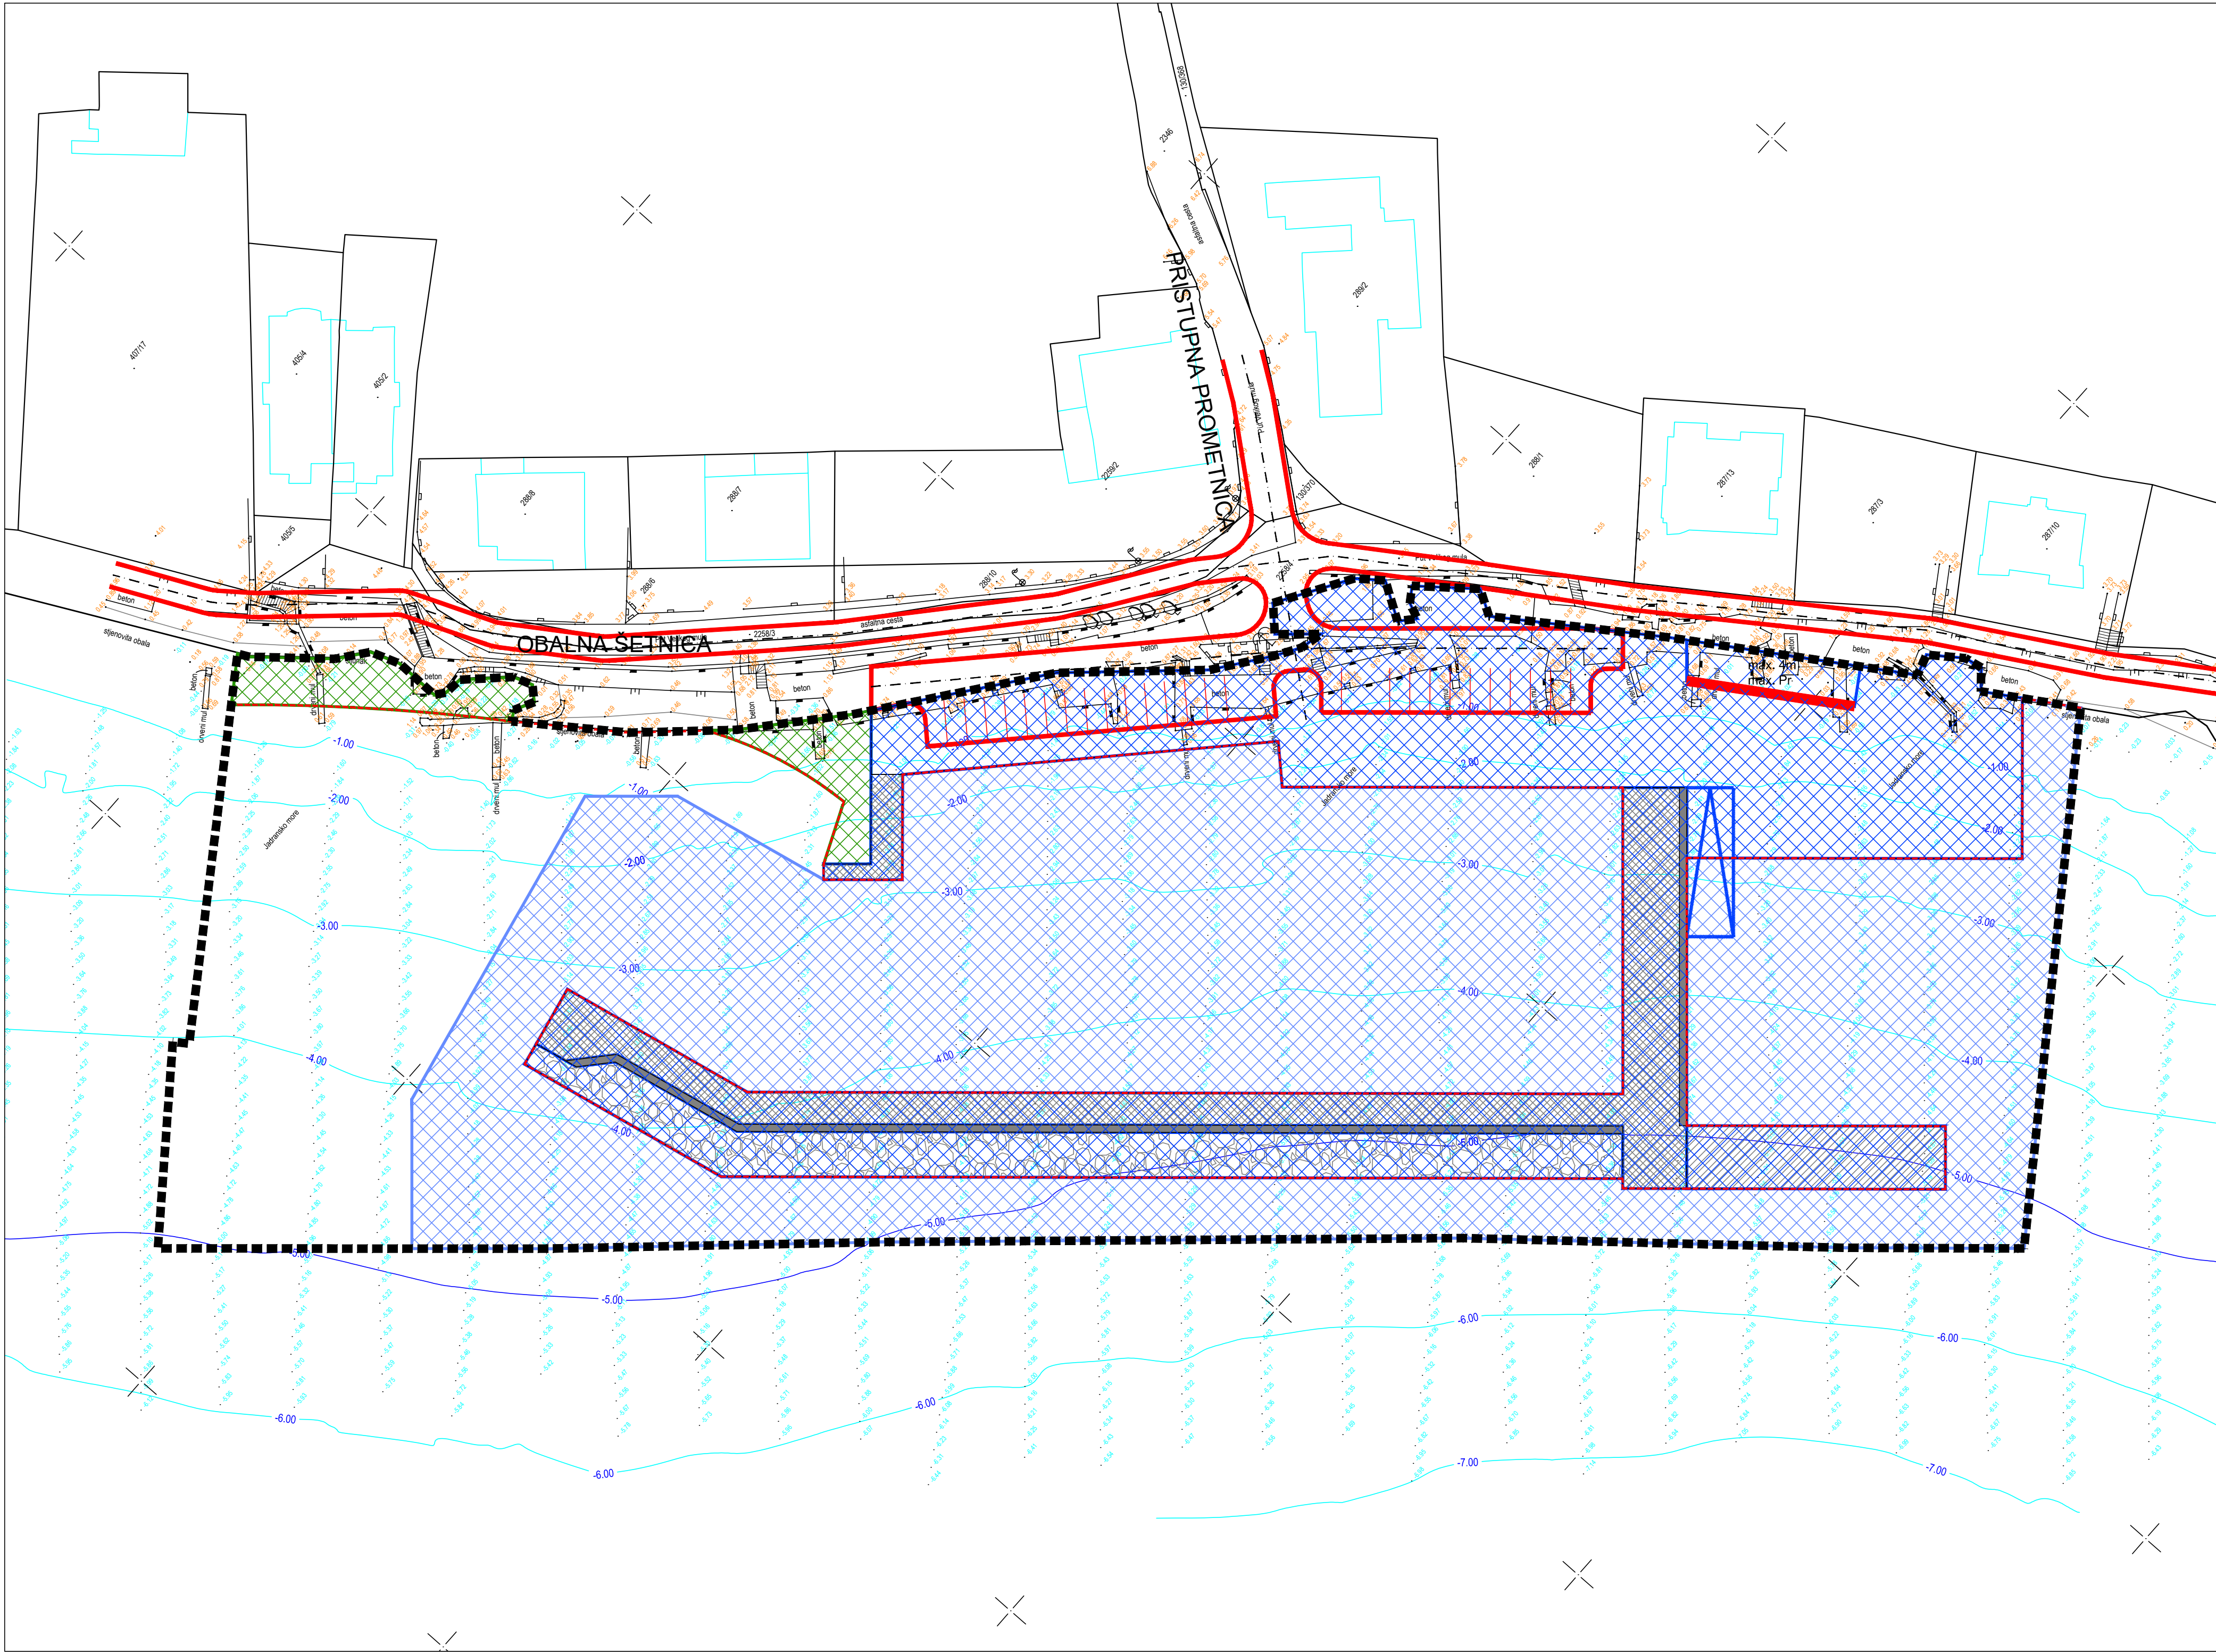

KAZALO:

GRANICE

- GRANICA OBUHVATA PLANA
- GRANICA PLANIRANE OBALNE CRTE

UVJETI GRADNJE

- GRANICA GRADIVOG DIJELA
- GRADIVI DIO - PLANIRANA LUČKA PODGRADNJA (INFRASTRUKTURA)
- GRADIVI DIO - LUČKA PODGRADNJA (INFRASTRUKTURA) za moguća drugačija/slična rješenja lučkog prostora
- GRADIVI DIO - LUČKA NADGRADNJA (SUPRASTRUKTURA)
- GRANICA NEGRADIVOG DIJELA
- NEGRADIVI DIO
- REGULACIJSKI PRAVAC
- UVJETI GRADNJE
- OBJEKT SIGURNOSTI PLOVIDBE - planirani lukobran (načelna pozicija i oblik)
- OBJEKT SIGURNOSTI PLOVIDBE - planirani lukobran - dio na AB stupovima (načelna pozicija i oblik)
- OBJEKT SIGURNOSTI PLOVIDBE - školjera planiranog lukobrana (načelna pozicija i oblik)
- OBJEKT SIGURNOSTI PLOVIDBE - zaštitni zid planiranog lukobrana (načelna pozicija i oblik)

ZADARSKA ŽUPANIJA

URBANISTIČKI PLAN UREĐENJA

LUKA KOŽINO - PRIMORJE

4. UVJETI GRADNJE

MJ. 1:500

ZADARSKA ŽUPANIJA

GRAD ZADAR

Naziv prostornog plana:
URBANISTIČKI PLAN UREĐENJA LUKA KOŽINO - PRIMORJE

Naziv kartografskog prikaza:
4.UVJETI GRADNJE

Broj kartografskog prikaza: **4.** Mjerilo kartografskog prikaza: **1:500**

Odluka o izradi prostornog plana (službeno glasilo): Glasnik Grada Zadra 11/20 Odluka predstavničkog tijela o donošenju plana (službeno glasilo): Glasnik Grada Zadra 3/23

Javna rasprava (datum objave): 02.05.2022. / 03.05.2022. Javni uvid održan: od: 04.05.2022. do: 03.06.2022.

Pečat tijela odgovornog za provođenje javne rasprave: Odgovorna osoba za provođenje javne rasprave: Matko Segarić, dipl. ing. grad.

Suglasnost na plan prema članku 108. Zakona o prostornom uređenju ("Narodne novine" br. 153/13, 65/17, 114/18, 39/19, 98/19): broj suglasnosti klasa: 350-02/22-16/65 datum: 20.01.2023.

Pravna osoba/tijelo koje je izradilo plan: **KONUS d.o.o.**

Pečat pravne osobe/tijela koje je izradilo plan: Odgovorna osoba: Vice Tadić, dipl.ing.grad.

Voditelj plana: Mario Svaguša, dipl.ing.arh.

Stručni tim u izradi plana:
1. Mario Svaguša, dipl.ing.arh.
2. Vice Tadić, dipl.ing.grad.
3. Petra Tadić Olivari MBA
4. Dubravka Krpina Car, dipl.ing.arh.
5. Josip Šćiran, mag.ing.aedif.
6. Božidar Škara, dipl.ing.el.
7. Marko Ročak, mag.ing.el.

Pečat predstavničkog tijela: Predsjednik predstavničkog tijela: Marko Vučetić

Istovjetnost ovog plana s izvornikom ovjerava: Pečat nadležnog tijela: