



ZADARSKA ŽUPANIJA
GRAD ZADAR

URBANISTIČKI PLAN UREĐENJA
SPORTSKO - REKREACIJSKE
NAMJENE "SKROČINI"

0. POSTOJEĆE STANJE

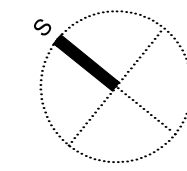

M 1:1000

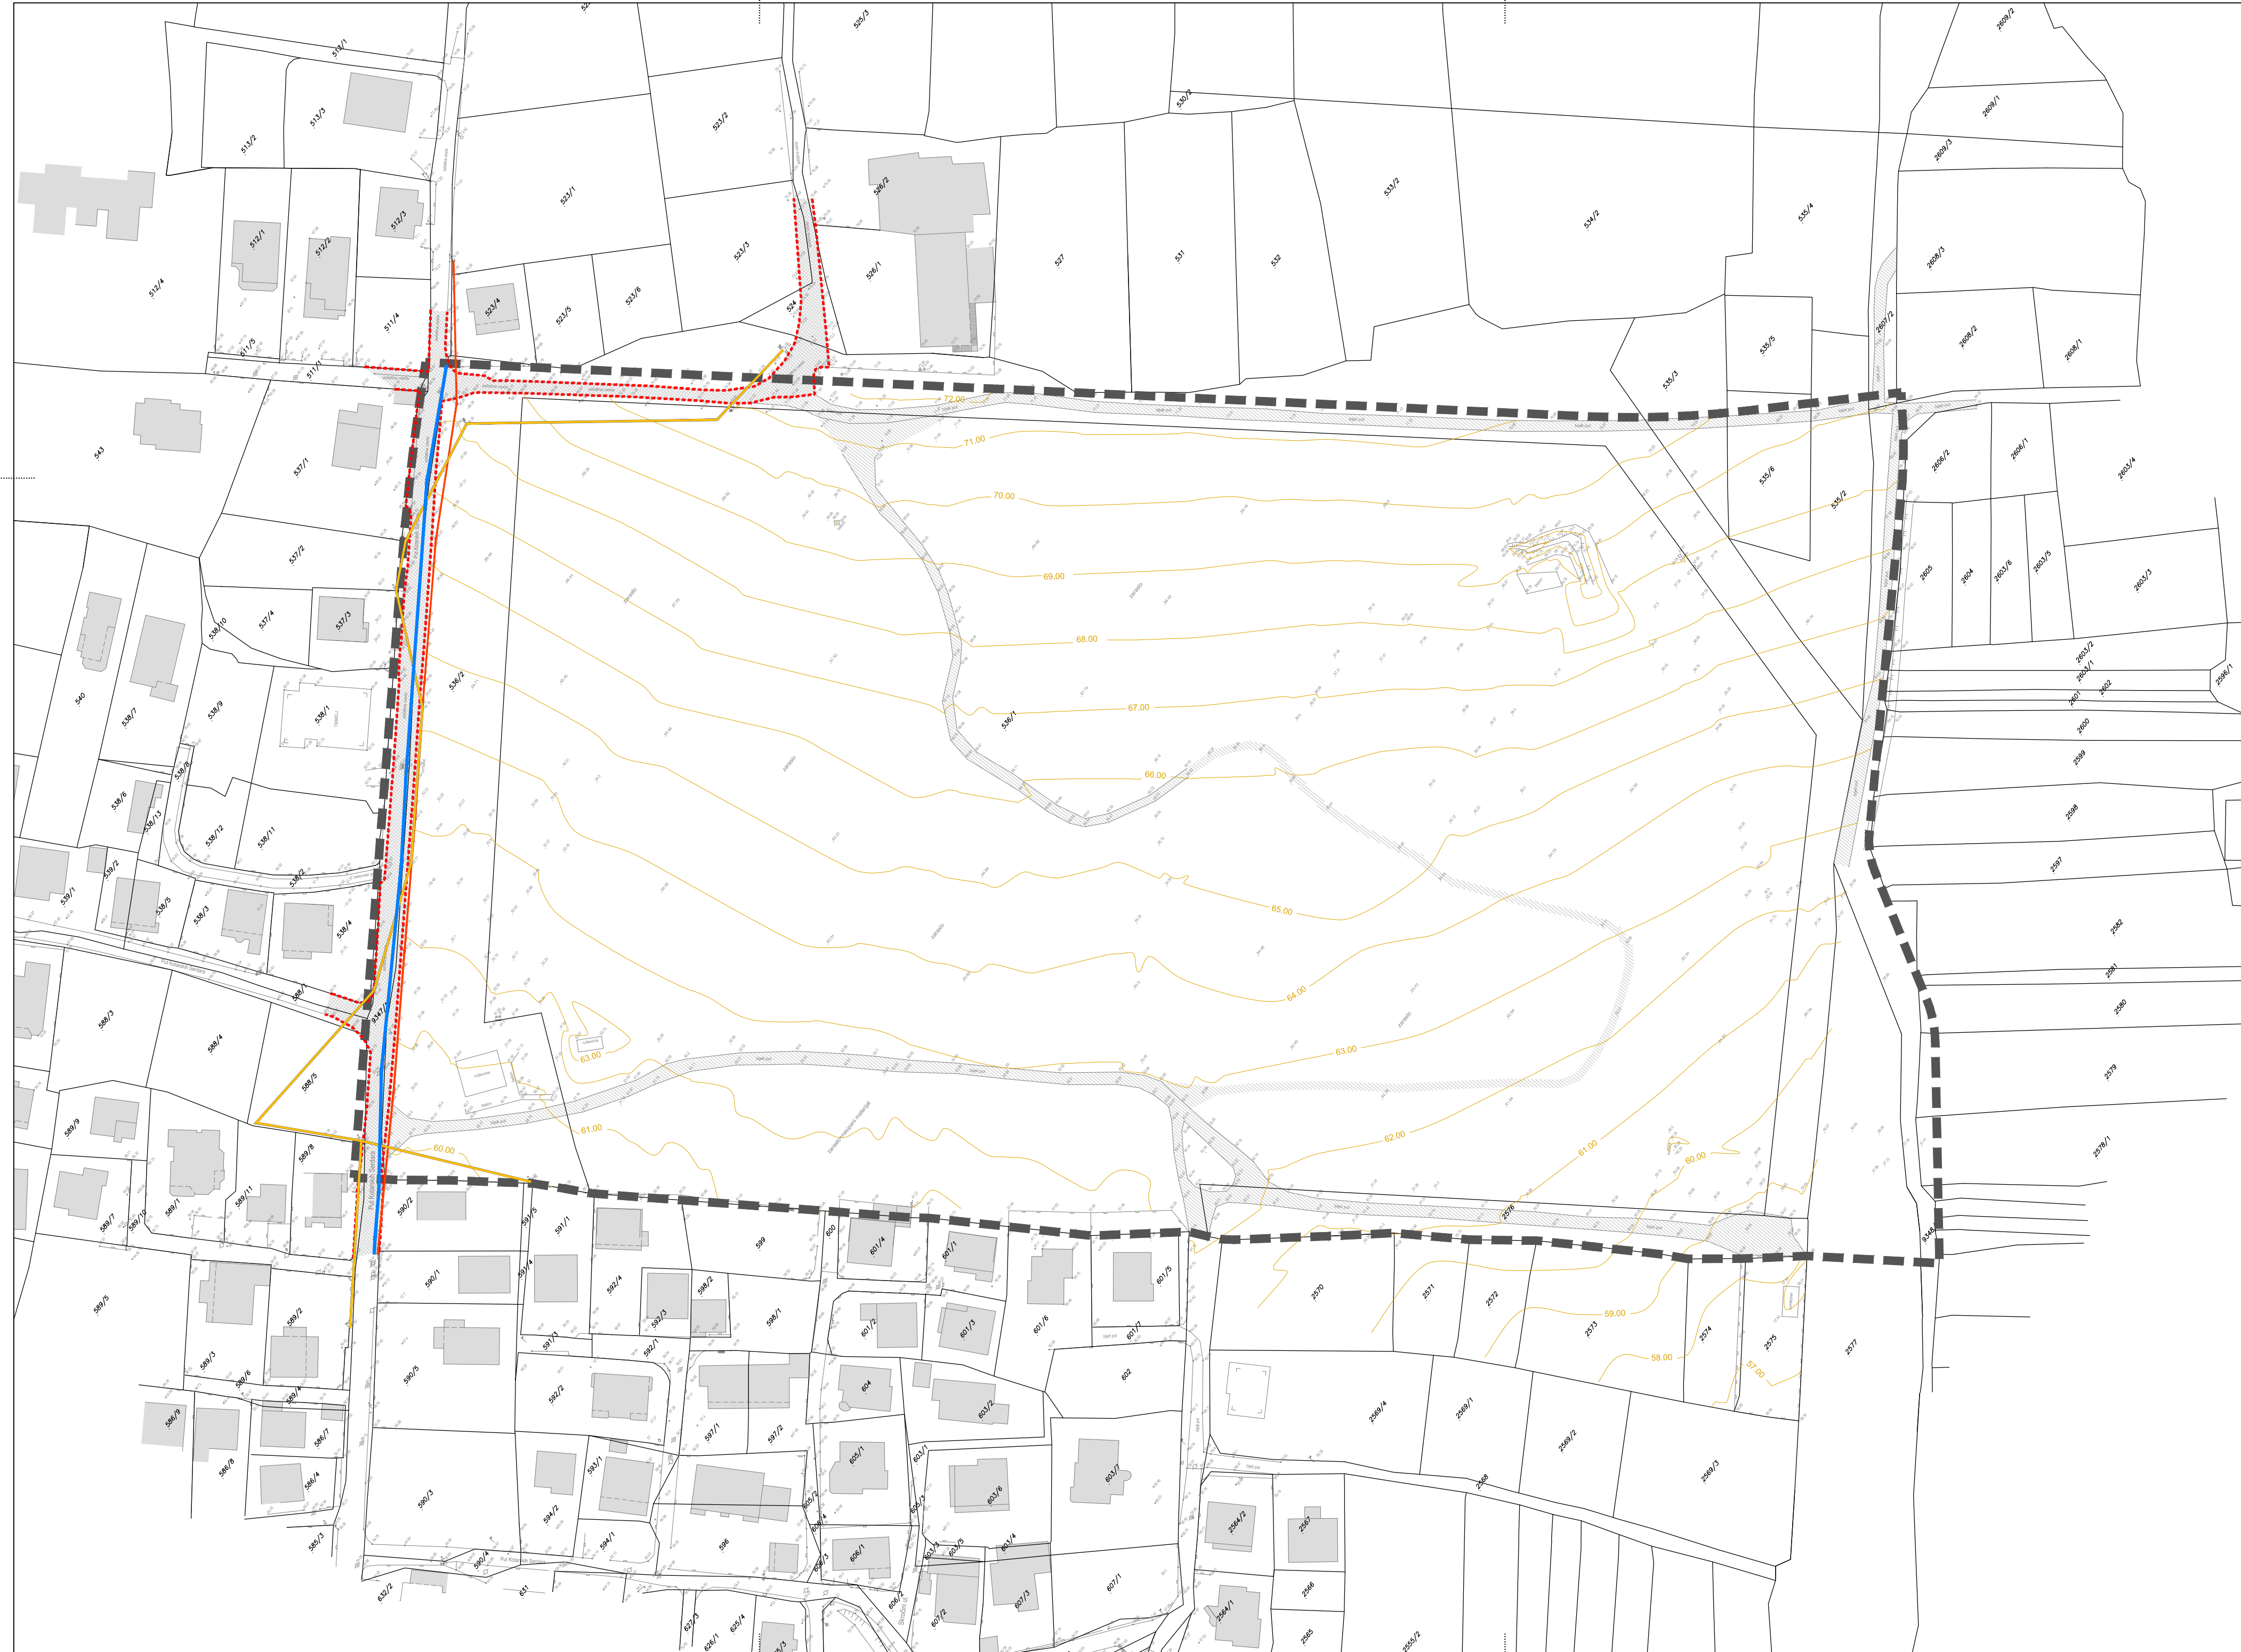

KAZALO:

- GRANICA OBUHVATA PROSTORNOG PLANA
- GEODETSKO - KATASTARSKA PODLOGA
- KOMUNALNA OPREMLJENOST ZONE**
- postojeća asfaltna prometnica
- postojeći makadamski put
- postojeći vodoopskrbni cjevovod predmetne zone
- postojeća niskonaponska mreža / javna rasvjeta
- postojeći nadzemni EKI vod

Županija: ZADARSKA ŽUPANIJA	
Grad: GRAD ZADAR	
Naziv prostornog plana: URBANISTIČKI PLAN UREĐENJA SPORTSKO - REKREACIJSKE NAMJENE "SKROČINI"	
Naziv kartografskog prikaza: POSTOJEĆE STANJE	
Broj kartografskog prikaza: 0.	Mjerilo kartografskog prikaza: 1:1000
Odluka o izradi prostornog plana (službeno glasilo): "Glasnik Grada Zadra" br. 8/19	Odluka predstavničkog tijela o donošenju plana (službeno glasilo): "Glasnik Grada Zadra" br. 11/22
Javna rasprava (datum objave): "Zadarski list" (9. svibnja 2022.)	Javni uvid održan: od 11. svibnja 2022. do 10. lipnja 2022.
Pečat upravnog tijela odgovornog za provođenje javne rasprave:	Odgovorna osoba za provođenje javne rasprave: Matko Segarić, dipl.ing.građ.
Pravna osoba koja je izradila plan: D & Z d.o.o. Zadar	
Pečat pravne osobe koja je izradila plan:	Odgovorna osoba: Davor Uglešić, dipl.ing.građ.
Voditelj izrade prostornog plana: Josip Gršković, dipl.ing.arh.	
Stručni tim u izradi plana:	<ol style="list-style-type: none"> <li style="width: 33%;">1. Josip Gršković, dipl.ing.arh. <li style="width: 33%;">6. Rade Gregov, mag.ing.arch. <li style="width: 33%;">2. Kristina Eteršek, mag.ing.arch. <li style="width: 33%;">7. Darija Kruljac, mag.ing.aedif. <li style="width: 33%;">3. Roko Košta, mag.ing.arch. <li style="width: 33%;">8. Mauro Kurilić, mag.ing.aedif. <li style="width: 33%;">4. Josipa Grbas, mag.ing.arch. <li style="width: 33%;">9. Filip Juranović, dipl.ing.građ. <li style="width: 33%;">5. Anita Propadalo, dipl.ing.arh. <li style="width: 33%;">10. Šime Ljubičić, dipl.ing.arh.
Pečat predstavničkog tijela:	Predsjednik predstavničkog tijela: (ime, prezime i potpis)
Istovjetnost ovog prostornog plana s izvornikom ovjerava:	Pečat nadležnog upravnog tijela:
(ime, prezime i potpis)	