



4. NAČIN I UVJETI GRADNJE

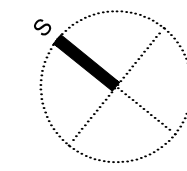

M 1:1000

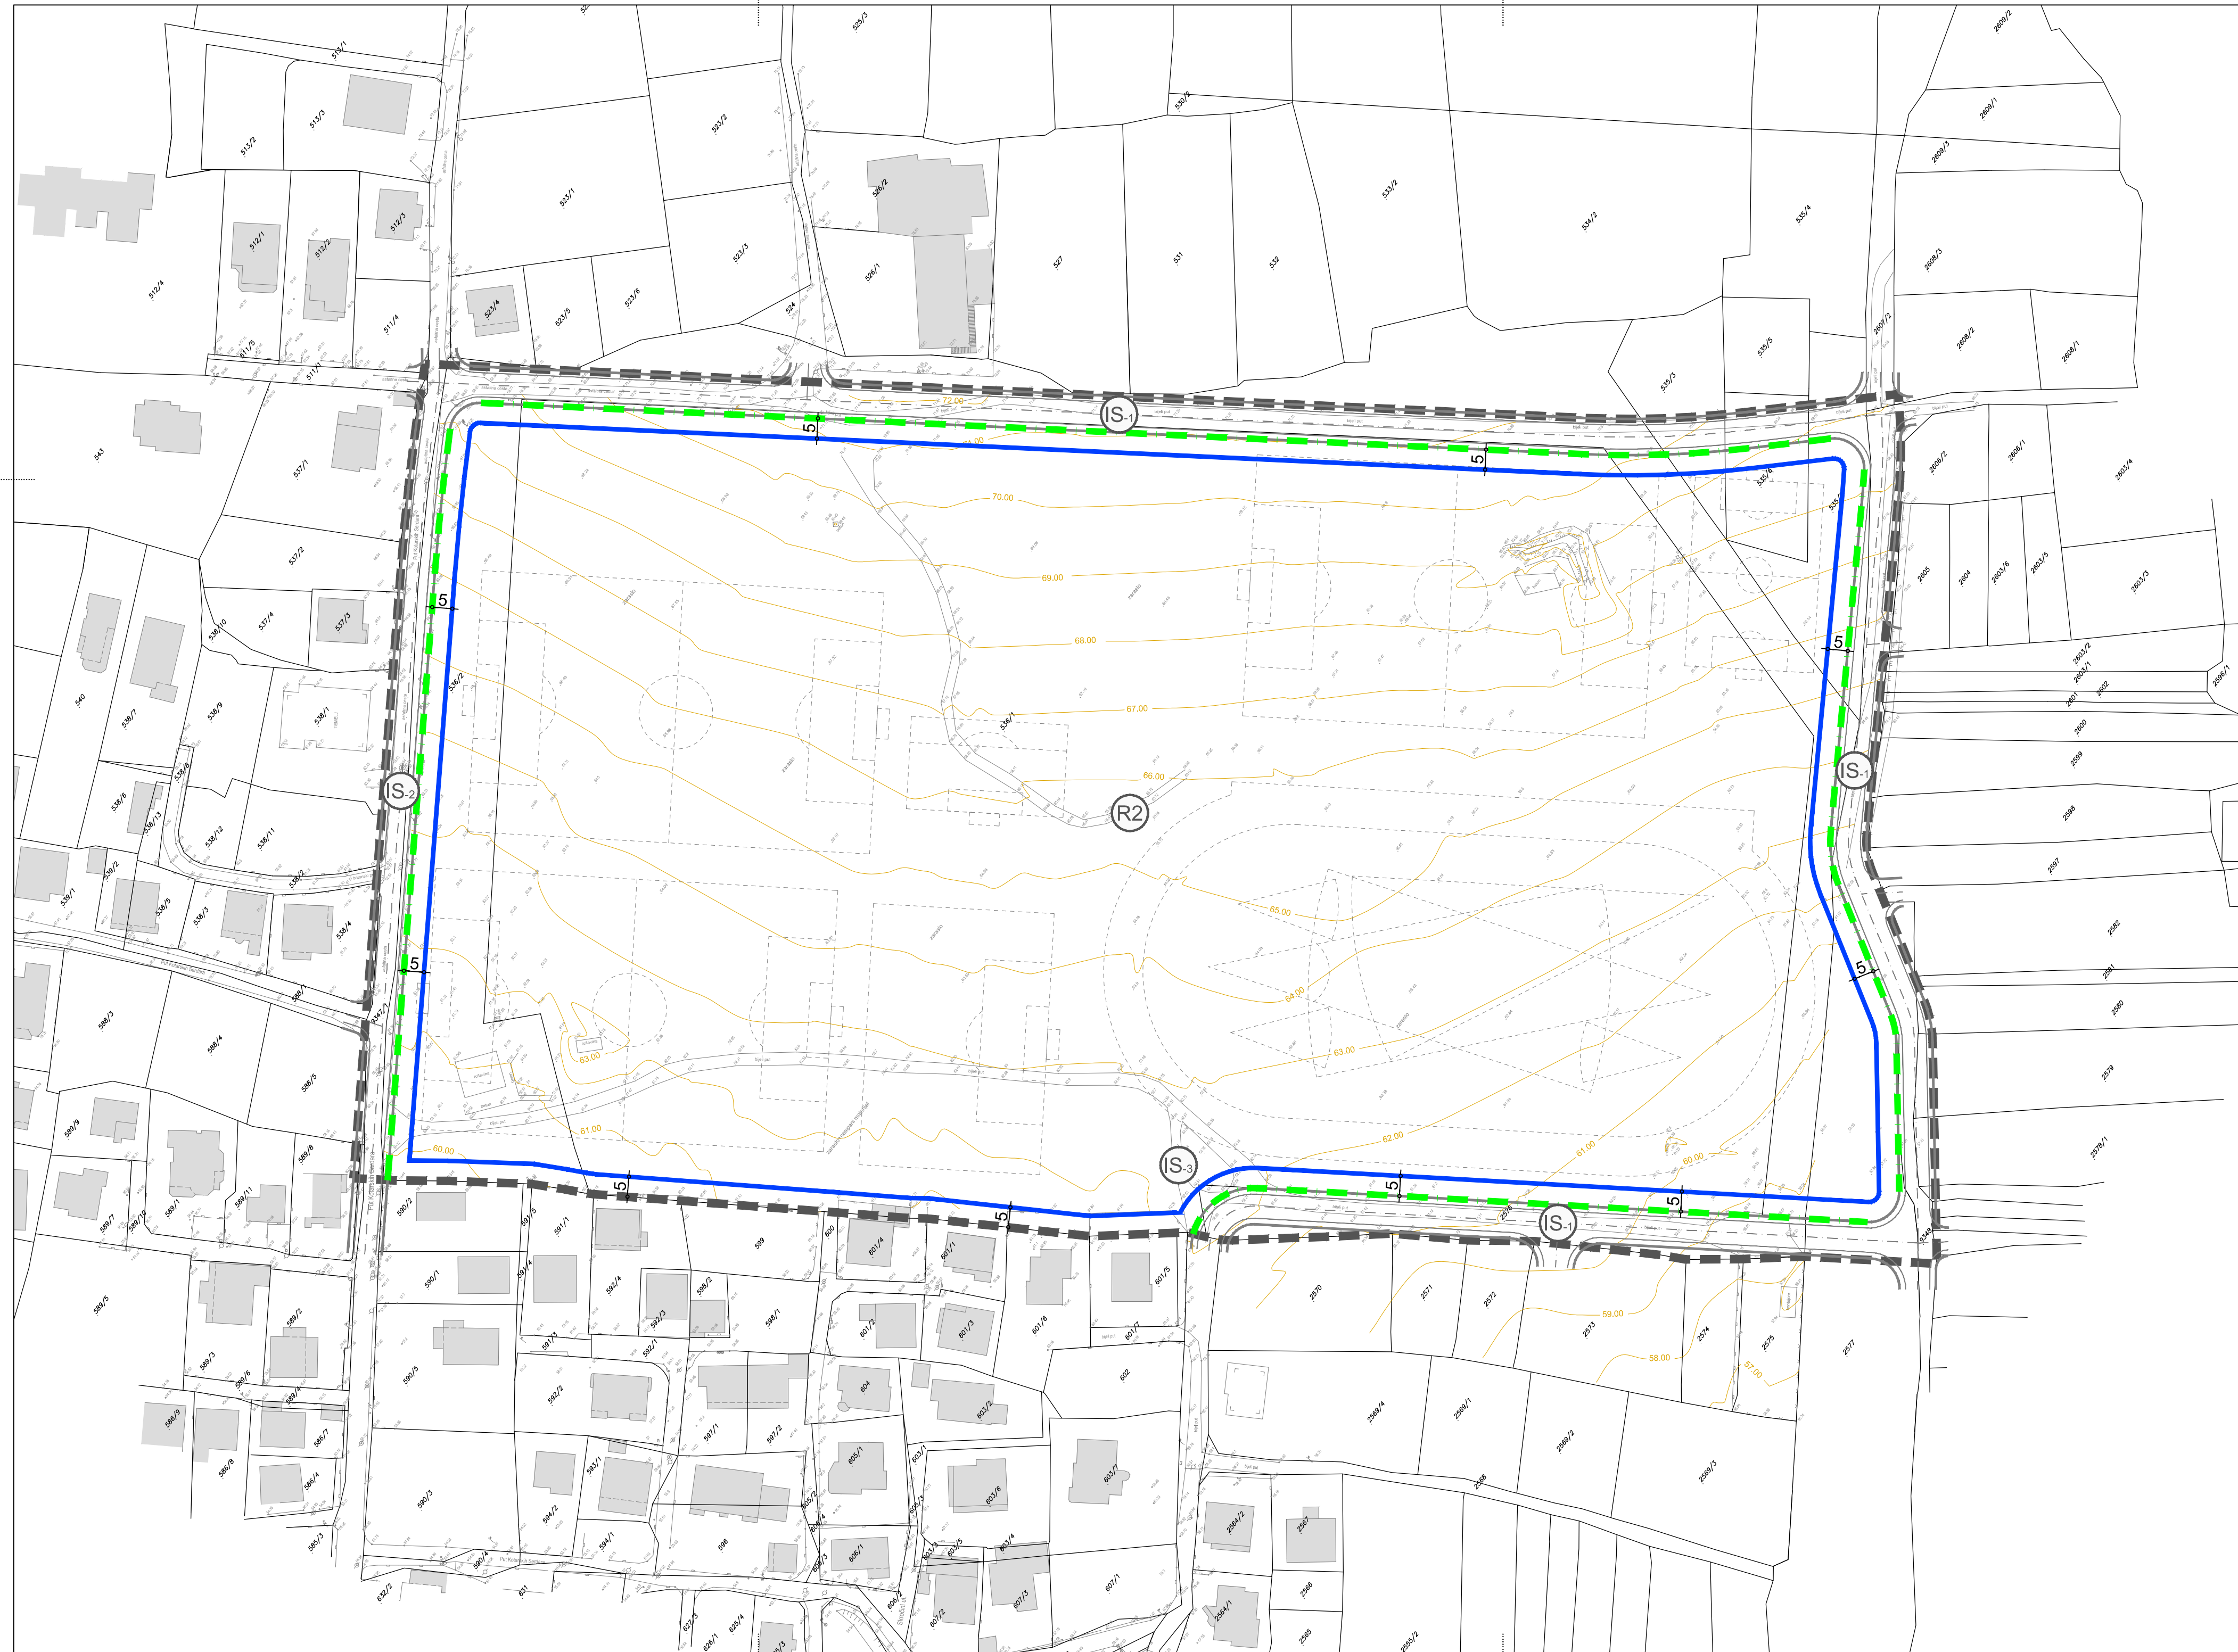

KAZALO :

- GRANICA OBUHVATA PROSTORNOG PLANA

- UVJETI GRADNJE**

- GRADIVI DIO KAZETE
- površina unutar koje je moguć smještaj zatvorenih građevina u funkciji zone sportsko-rekreativne namjene (konačna površina za gradnju utvrđuje se po formiranju građevnih čestica)

- REGULACIJSKI PRAVAC
- priključenje građevnih čestica na prometnu površinu (dodatni regulacijski pravci utvrđuju se u skladu s uvjetima iz Odredbi za provođenje ovog Plana)

- minimalna udaljenost gradivog dijela od regulacijskog pravca i susjedne međe

- NAMJENA POVRŠINA**

- SPORTSKO-REKREACIJSKA NAMJENA

- POVRŠINE INFRASTRUKTURNIH SUSTAVA

- OSTALO**

- GEODETSKO - KATAstarska PODLOGA

- PRIJEDLOG DISPOZICIJE SPORTSKIH TERENA

- PLANIRANI CESTOVNI PROMET
- asfaltna cesta (kolnik širine 5,5 - 6 m, nogostup širine 1,5 m)

Županija: ZADARSKA ŽUPANIJA	
Grad: GRAD ZADAR	
Naziv prostornog plana: URBANISTIČKI PLAN UREĐENJA SPORTSKO - REKREACIJSKE NAMJENE "SKROČINI"	
Naziv kartografskog prikaza: NAČIN I UVJETI GRADNJE	
Broj kartografskog prikaza: 4.	Mjerilo kartografskog prikaza: 1:1000
Odluka o izradi prostornog plana (službeno glasilo): "Glasnik Grada Zadra" br. 8/19	Odluka predstavničkog tijela o donošenju plana (službeno glasilo): "Glasnik Grada Zadra" br. 11/22
Javna rasprava (datum objave): "Zadarski list" (9. svibnja 2022.)	Javni uvid održan: od 11. svibnja 2022. do 10. lipnja 2022.
Pečat upravnog tijela odgovornog za provođenje javne rasprave:	Odgovorna osoba za provođenje javne rasprave: Matko Segarić, dipl.ing.građ.
Pravna osoba koja je izradila plan: D & Z d.o.o. Zadar	
Pečat pravne osobe koja je izradila plan:	Odgovorna osoba: Davor Uglešić, dipl.ing.građ.
Voditelj izrade prostornog plana: Josip Gršković, dipl.ing.arch.	
Stručni tim u izradi plana:	<ol style="list-style-type: none"> <li style="width: 50%;">1. Josip Gršković, dipl.ing.arch. <li style="width: 50%;">6. Rade Gregov, mag.ing.arch. <li style="width: 50%;">2. Kristina Eteršek, mag.ing.arch. <li style="width: 50%;">7. Darija Kruljac, mag.ing.aedif. <li style="width: 50%;">3. Roko Košta, mag.ing.arch. <li style="width: 50%;">8. Mauro Kurilić, mag.ing.aedif. <li style="width: 50%;">4. Josipa Grbas, mag.ing.arch. <li style="width: 50%;">9. Filip Juranov, dipl.ing.građ. <li style="width: 50%;">5. Anita Propadalo, dipl.ing.arch. <li style="width: 50%;">10. Šime Ljubičić, dipl.ing.arch.
Pečat predstavničkog tijela:	Predsjednik predstavničkog tijela: (ime, prezime i potpis)
Istovjetnost ovog prostornog plana s izvornikom ovjerava:	Pečat nadležnog upravnog tijela:
(ime, prezime i potpis)	