


ZADARSKA ŽUPANIJA
GRAD ZADAR


**URBANISTIČKI PLAN UREĐENJA
ZONE MJEŠOVITE NAMJENE
VITRENJAK I. (ZAPAD)**

2.A

PROMETNA, ULIČNA I KOMUNALNA INFRASTRUKTURNA MREŽA
PROMETNI SUSTAV

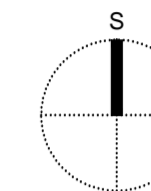


M 1:1000

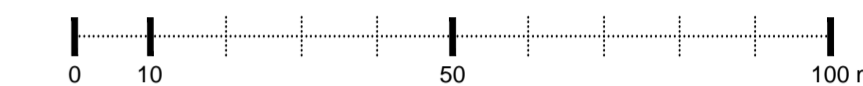


KARAKTERISTIČAN PROFIL CESTE A-A (9.0 m)

M 1:100

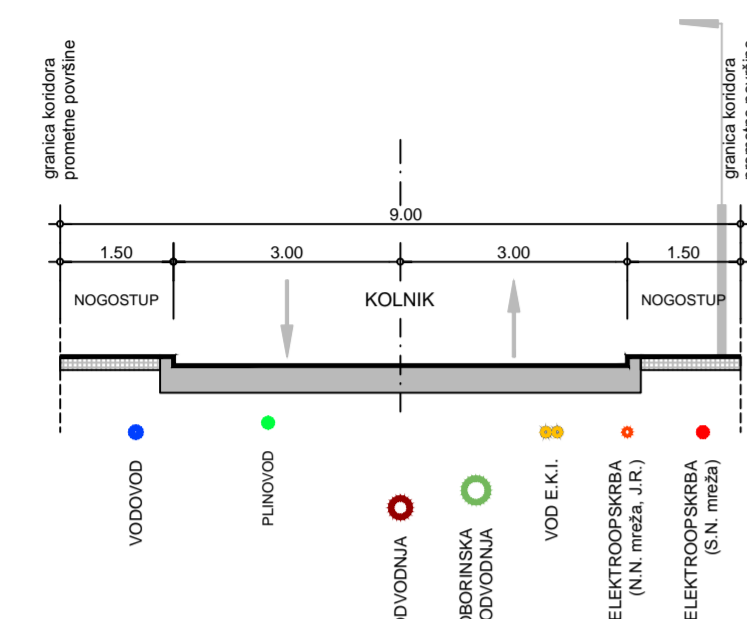



KARAKTERISTIČAN PROFIL CESTE A*-A* (14.5 m)

M 1:100

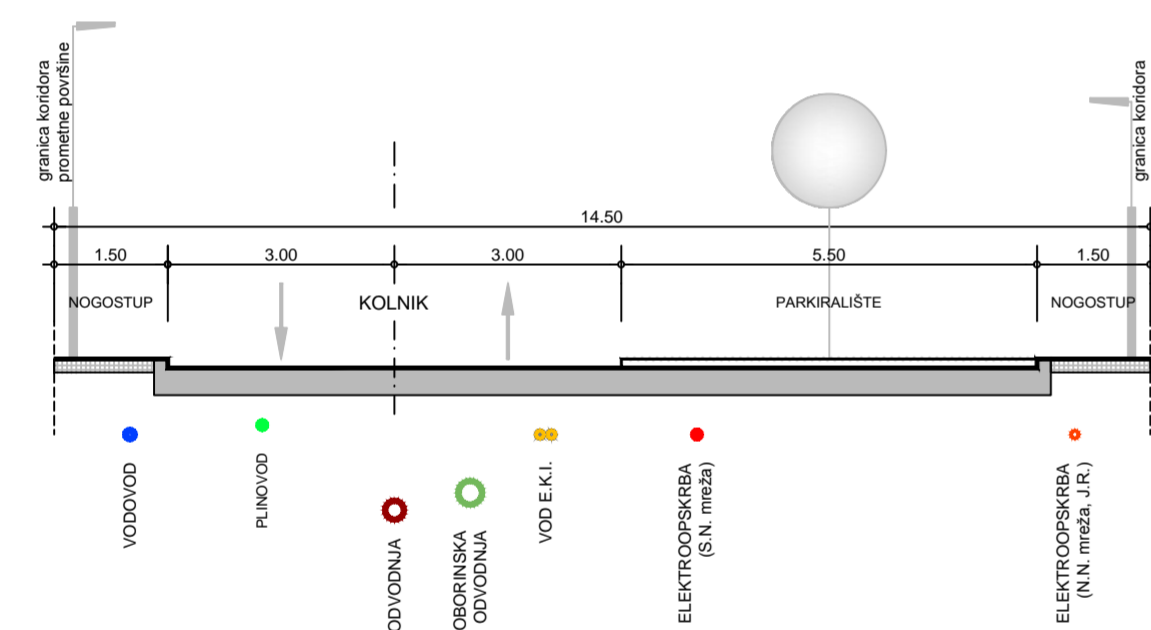

KARAKTERISTIČAN PROFIL PROMETNE POVRŠINE B-B (5.0 m)

M 1:100

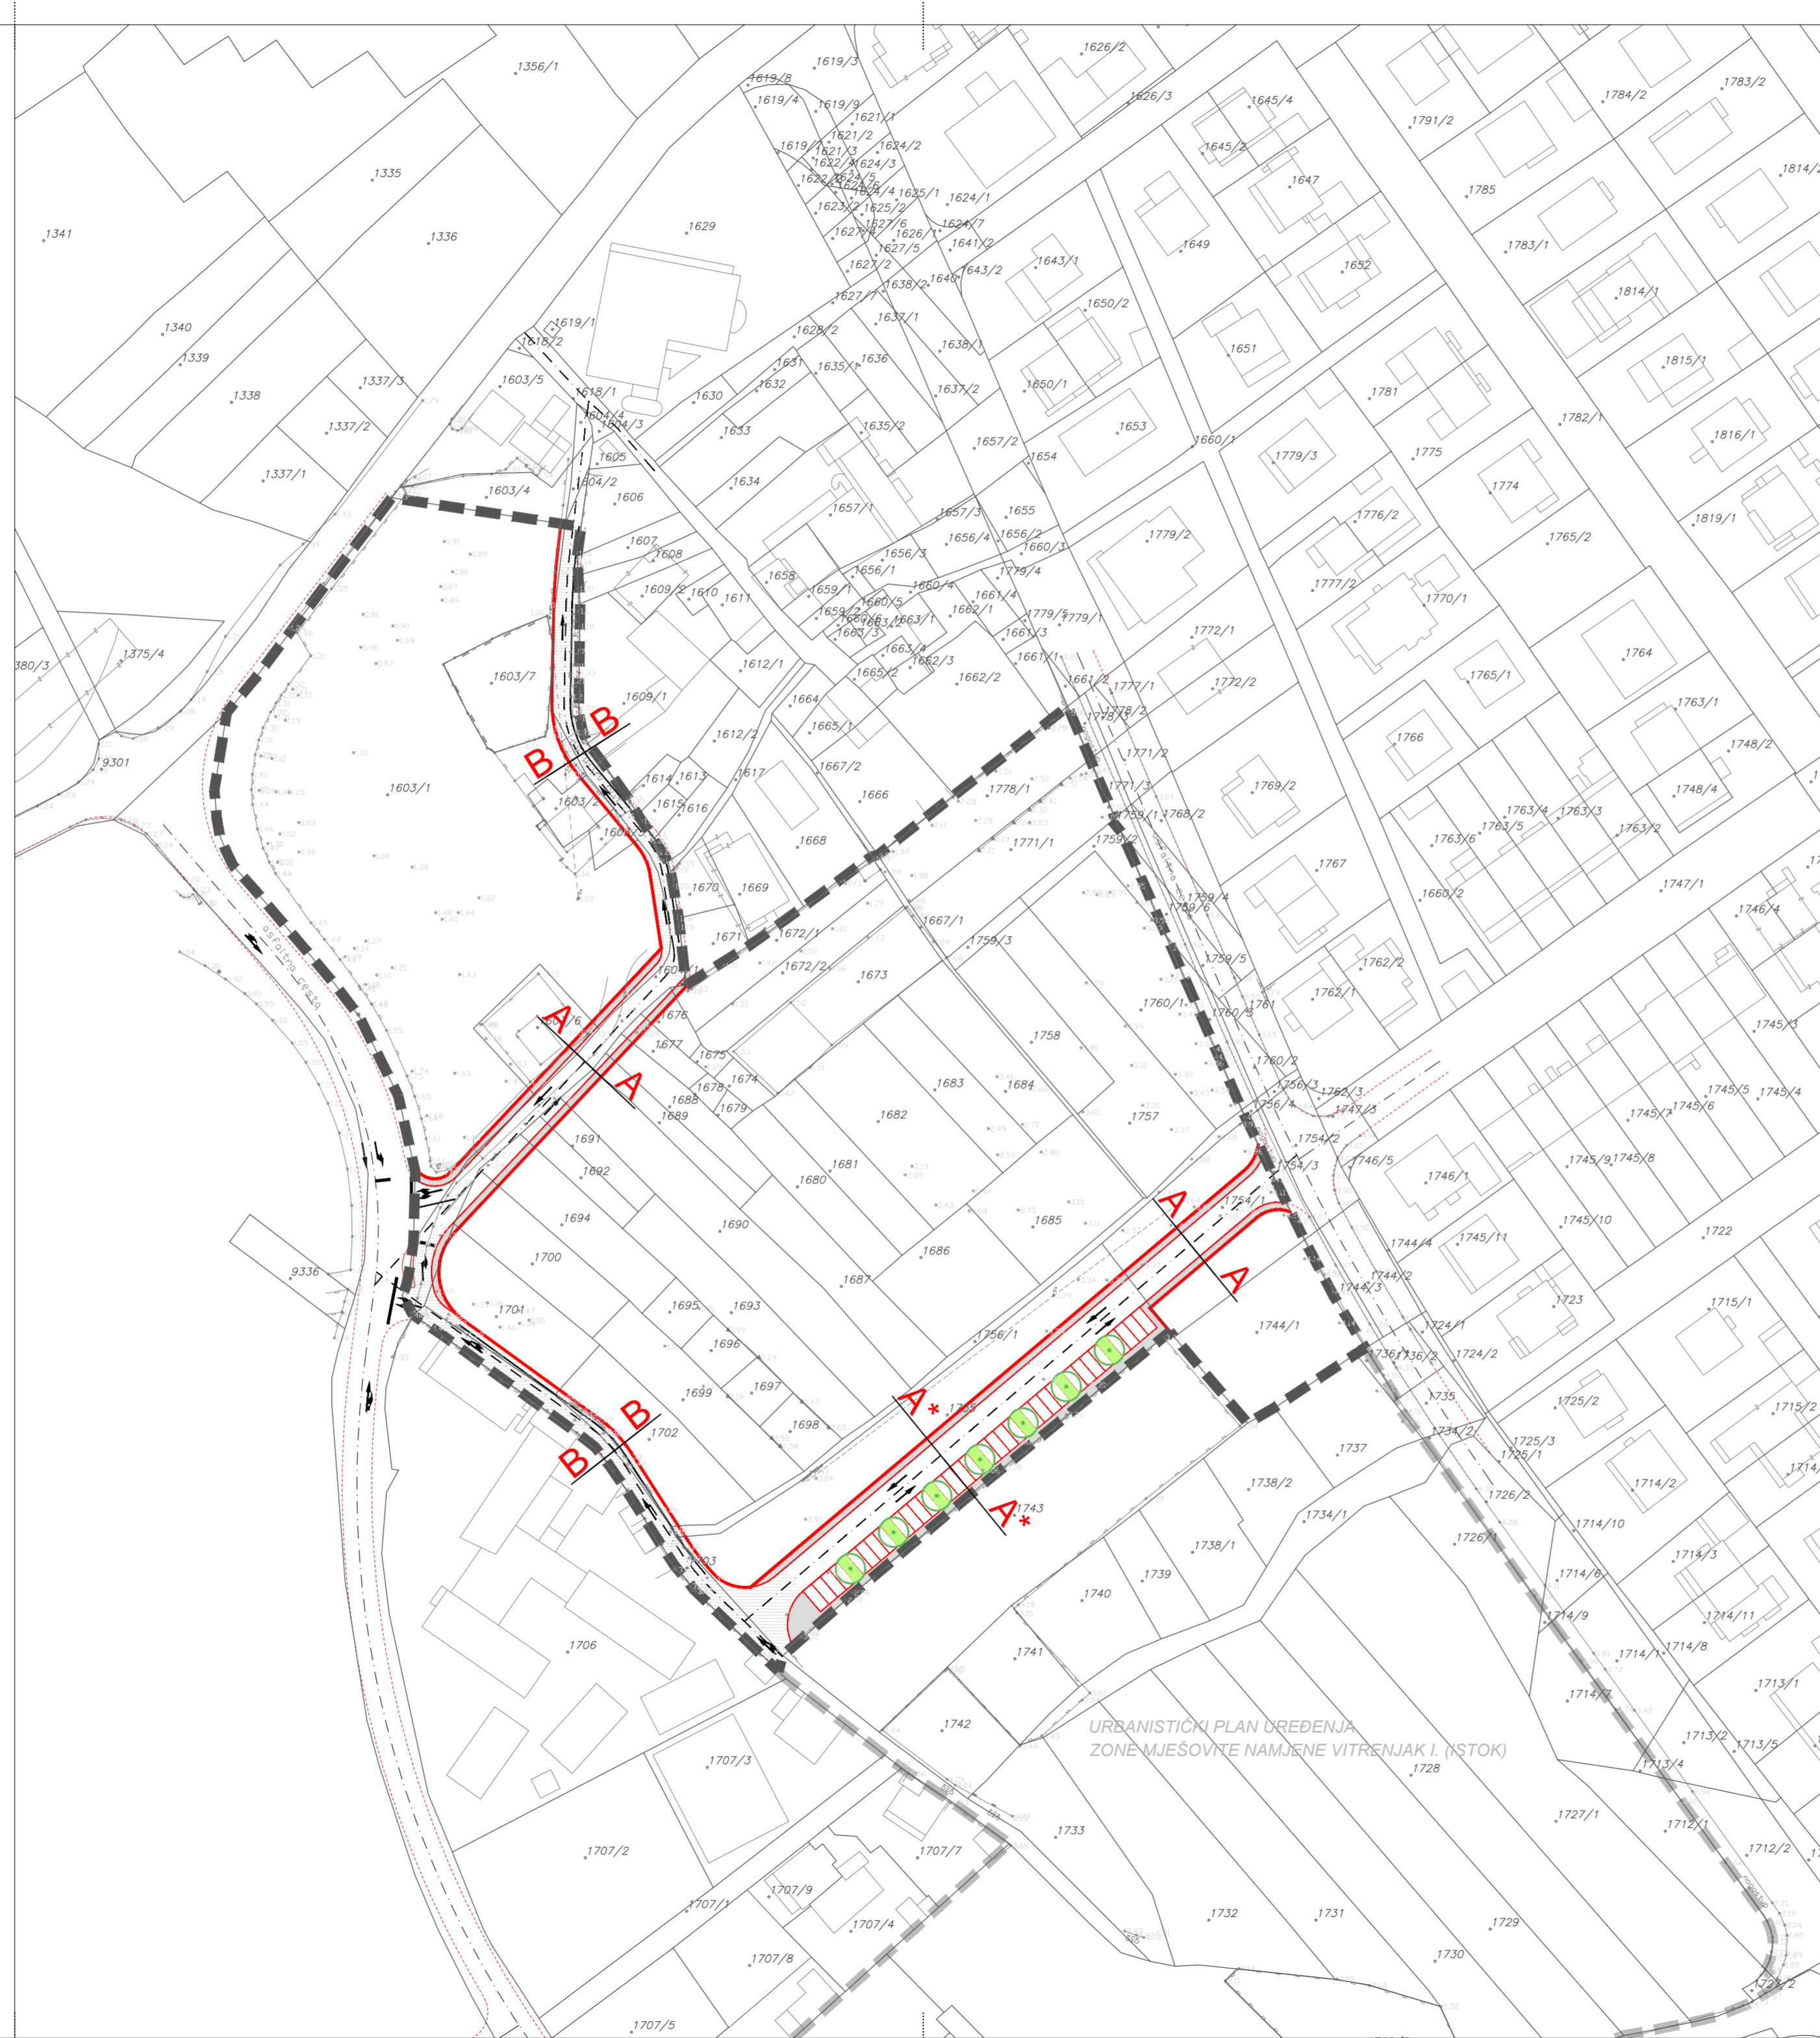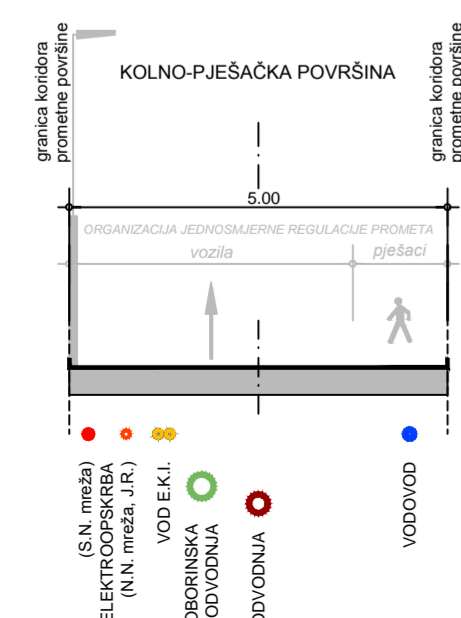

KAZALO:

- GRANICA OBUHVATA PROSTORNOG PLANA
- KOLNO-PJEŠAČKI PROMET**
- cesta širine koridora 9.0 m
dvosmjerna prometna regulacija
- cesta s parkiralištem širine koridora 14.5 m
dvosmjerna prometna regulacija
- kolno-pješačka površina širine koridora 5.0 m
jednosmjerna prometna regulacija ili
dvosmjerna prometna regulacija uz posebna ograničenja
- OZNAKA PROFILA
- OS KORIDORA PROMETNE POVRŠINE
- PRIJEDLOG PROMETNE REGULACIJE
- OSTALO**
- GEODETSKO - KATASTARSKA PODLOGA
- drvodet uz prometnu površinu

Županija:	ZADARSKA ŽUPANIJA	
Grad:	GRAD ZADAR	
Naziv prostornog plana:	URBANISTIČKI PLAN UREĐENJA ZONE MJEŠOVITE NAMJENE VITRENJAK I. (ZAPAD)	
Naziv kartografskog prikaza:	PROMETNA, ULIČNA I KOMUNALNA INFRASTRUKTURNA MREŽA PROMETNI SUSTAV	
Broj kartografskog prikaza:	2.A	Mjerilo kartografskog prikaza: 1:1000
Odluka o izradi prostornog plana (službeno glasilo):	"Glasnik Grada Zadra" br. 6/18	Odluka predstavničkog tijela o donošenju plana (službeno glasilo): "Glasnik Grada Zadra" br. 8/19
Javna rasprava (datum objave):	"Zadarski list" (20. prosinca 2018.)	Javni uvid održan: od 02. siječnja 2019. do 02. veljače 2019.
Pečat upravnog tijela odgovornog za provođenje javne rasprave:		Odgovorna osoba za provođenje javne rasprave: (ime, prezime i potpis)
Suglasnost na plan:	Ministarstvo graditeljstva i prostornoga uređenja, temeljem članka 108. Zakona o prostornom uređenju (NN 153/13, 65/17, 114/18, 39/19) Klasa: 350-02/19-13/31; Urbroj: 531-06-1-2-19-2; 15. svibnja 2019.	
Pravna osoba koja je izradila plan:	D & Z d.o.o. Zadar	
Pečat pravne osobe koja je izradila plan:		Odgovorna osoba: (ime, prezime i potpis) Davor Uglešić, dipl.ing.građ.
Voditelj izrade prostornog plana:	Josip Gršković, dipl.ing.arh.	
Stručni tim u izradi plana:	<ol style="list-style-type: none"> Josip Gršković, dipl.ing.arh. Filip Juranov, dipl.ing.građ. Šime Ljubičić, dipl.ing.arh. Roko Košta, mag.ing.arch. Anita Propadalo, dipl.ing.arh. Darija Kruljac, mag.ing.aedif. Franko Petrić, mag.ing.aedif. Vencislav Butić, el.teh. 	
Pečat predstavničkog tijela:		Predsjednik predstavničkog tijela: (ime, prezime i potpis)
Istovjetnost ovog prostornog plana s izvornikom ovjerava:		Pečat nadležnog upravnog tijela: (ime, prezime i potpis)