



399900.0000 400000.0000 400100.0000 400200.0000 400300.0000 400400.0000

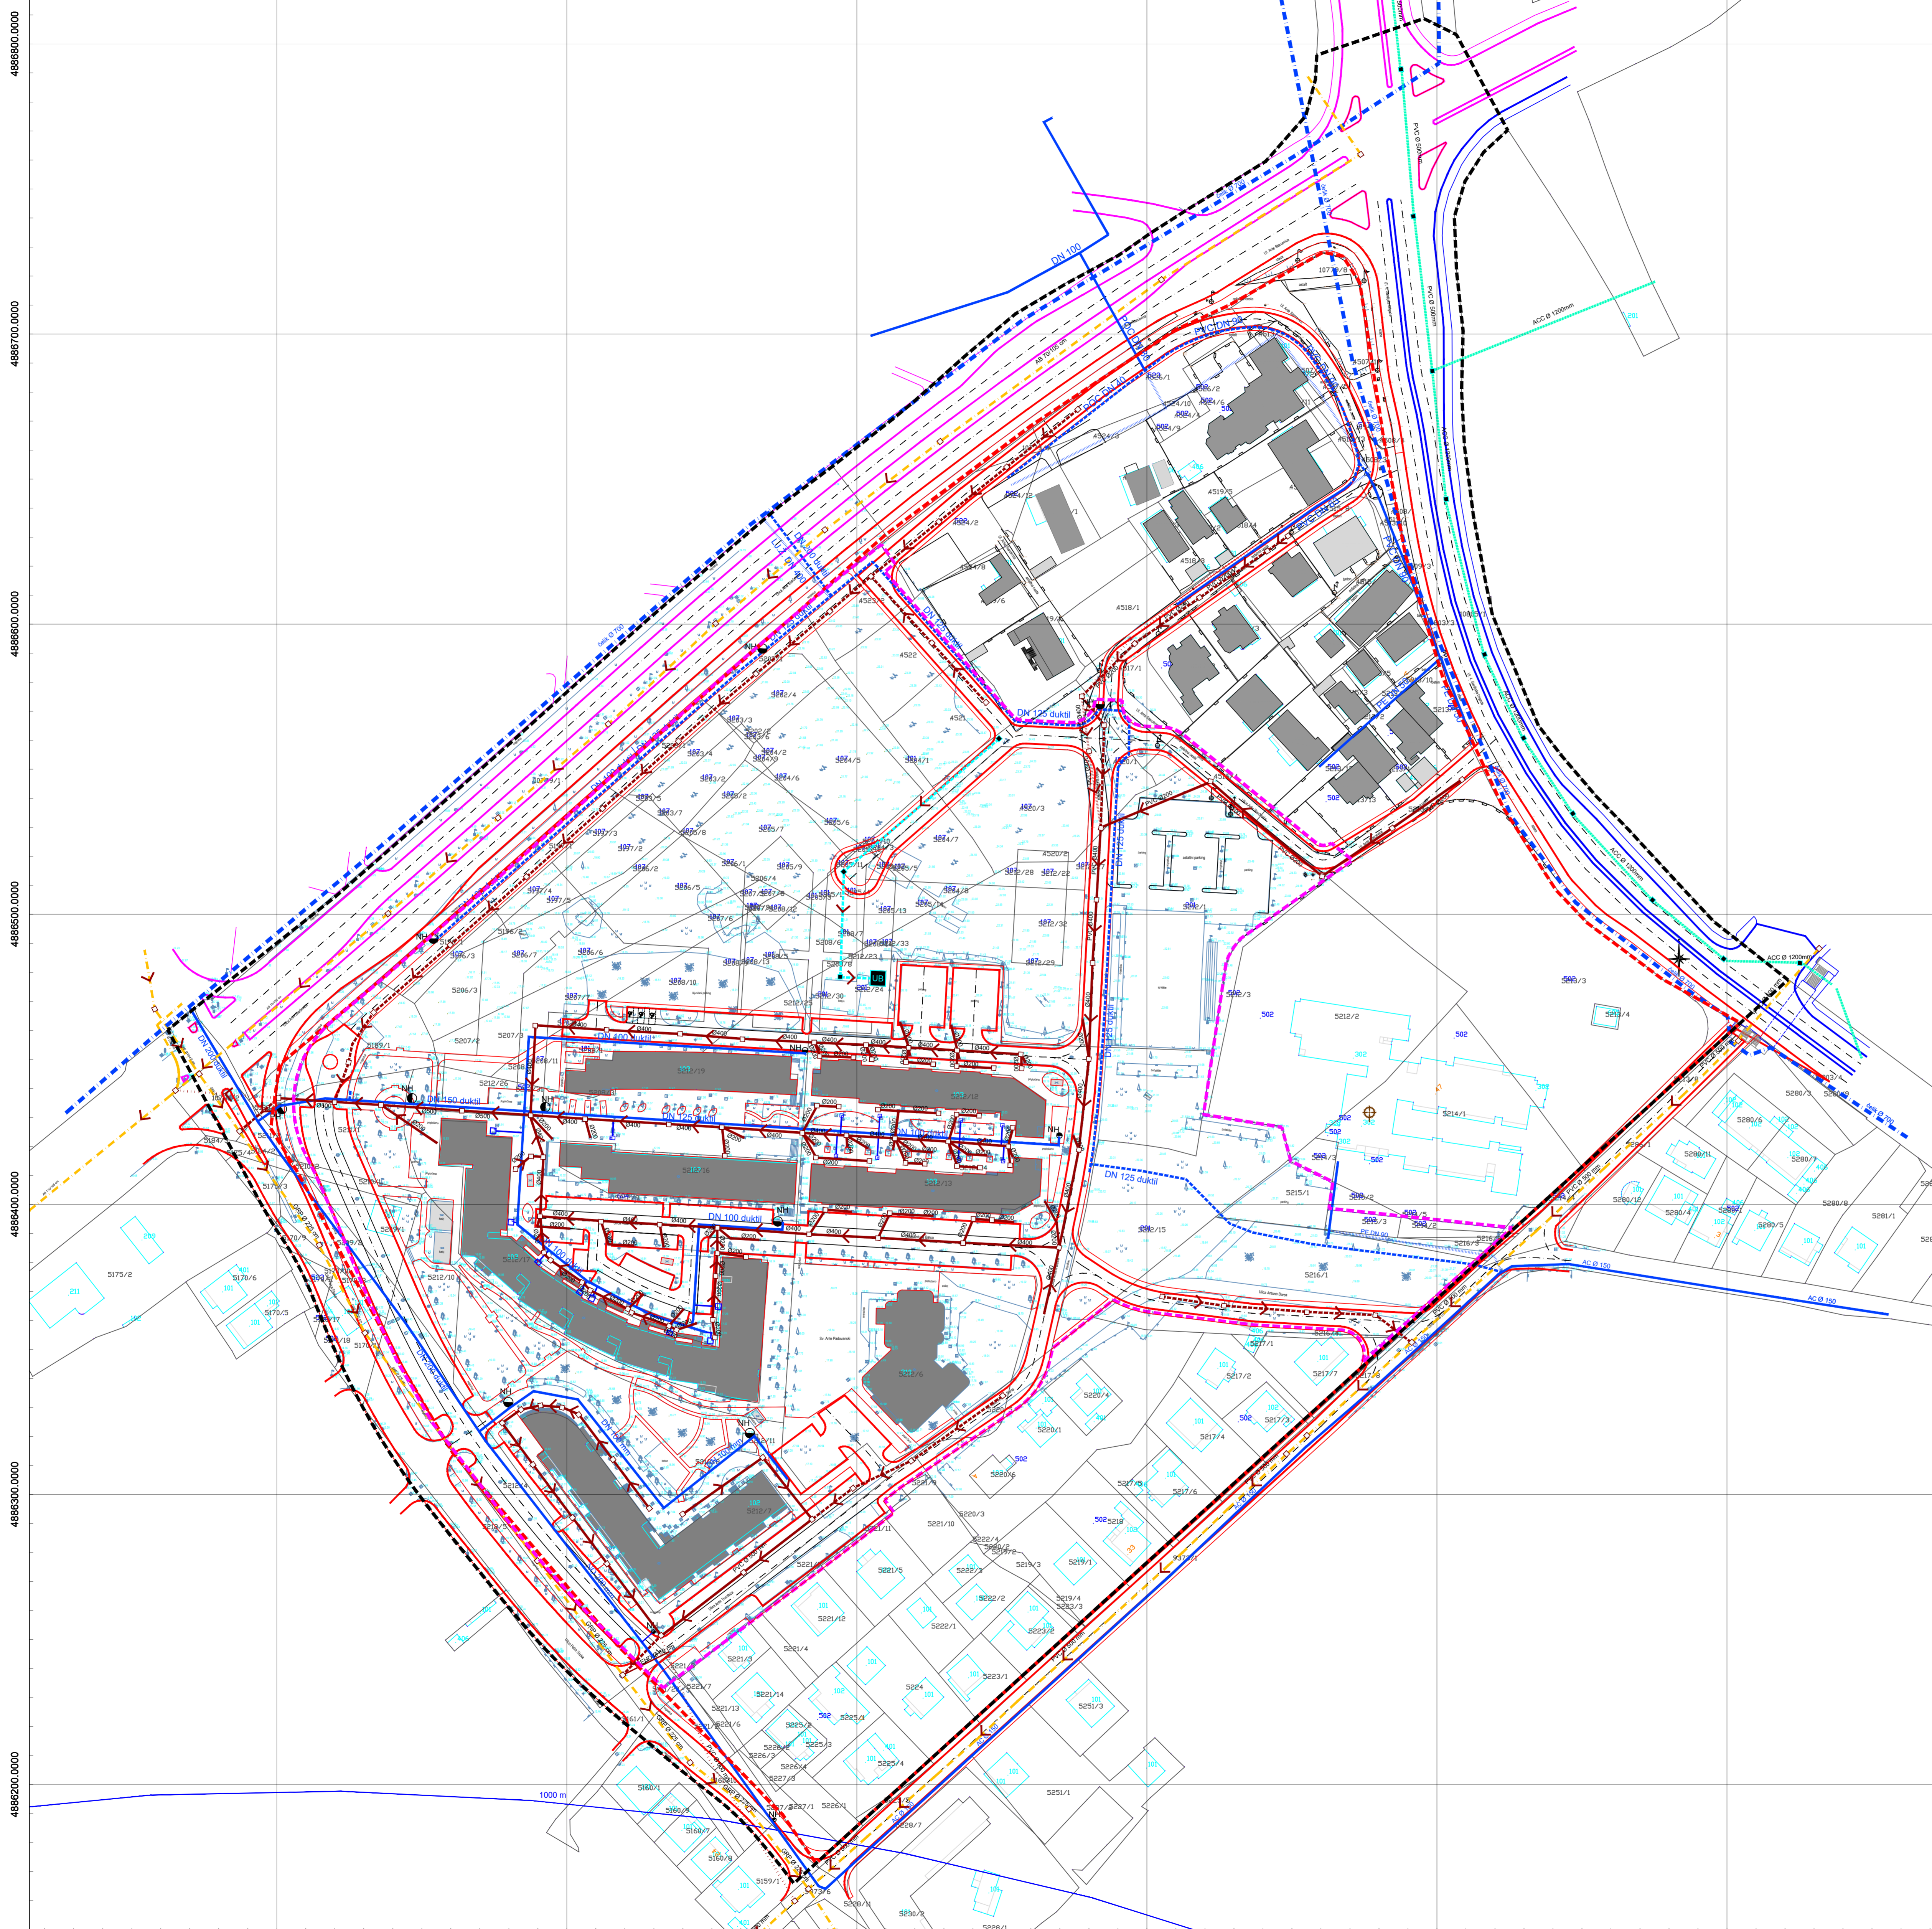

ZADARSKA ŽUPANIJA
PROVEDBENI URBANISTIČKI PLAN
STAMBENE ZONE SMILJEVAC U ZADRU
 III. IZMJENE I DOPUNE
2. PROMETNA, TELEKOMUNIKACIJSKA I
KOMUNALNA INFRASTRUKTURNA MREŽA
 2c. Vodnogospodarski sustav
MJ. 1:1 000 **KONAČNI PRIJEDLOG PLANA**

- KAZALO:
- GRANICE**
- GRANICA OBUHVATA PLANA (Prostorni plan uređenja Grada Zadra "Glasnik Grada Zadra" 4/04, 3/08, 4/08 - ispravak, 10/08 - ispravak, 2/110 - pročišćeni tekst, 16/11, 2/16, 6/16 - ispravak, 13/16-dopuna, 4/17 - pročišćeni tekst, 14/19)
 - GRANICA OBUHVATA PLANA (PUP stambene zone "Smiljevac" u Zadru "Službeni vjesnik općina Benkovac, Biograd n/m, Obrovac i Zadar" 8/00, "Glasnik Grada Zadra" 3/96)
 - GRANICA OBUHVATA PLANA (PUP stambene zone "Smiljevac" u Zadru "Glasnik Grada Zadra" 11/12)
 - GRANICA PROSTORA OGRANIČENJA 1000m NA KOPNU
- VODOOPSKRBA**
- PLANIRANI VODOVOD
 - POSTOJEĆI VODOVOD
 - POSTOJEĆI VODOVOD VIŠA RAZINA
 - VODOVOD UKIDANJE
- DN120 OPIS**
- NH NADZEMNI HIDRANT
- ODVODNJA OTPADNIH VODA**
- PLANIRANA ODVODNJA
 - POSTOJEĆA MJEŠOVITA ODVODNJA VIŠA RAZINA
 - UKIDANJE ODVODNJA
 - POSTOJEĆA ODVODNJA
 - SMJER ODVODNJE
- DN62 OPIS**
- ODVODNJA OBORINSKIH VODA**
- PLANIRANA OBORINSKA ODVODNJA
 - POSTOJEĆA ODVODNJA VIŠA RAZINA
 - UB PLANIRANI UPOJNI BUNAR
 - SMJER OBORINSKE ODVODNJE

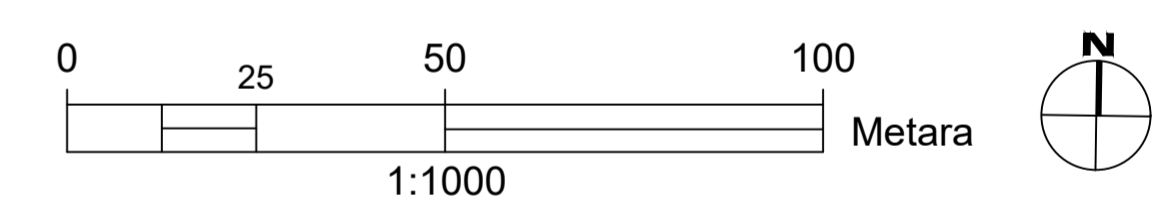

ZADARSKA ŽUPANIJA
GRAD ZADAR

Naziv prostornog plana: PROVEDBENI URBANISTIČKI PLAN STAMBENE ZONE SMILJEVAC U ZADRU	
Naziv kartografskog prikaza: 2 PROMETNA, ULIČNA I KOMUNALNA INFRASTRUKTURNA MREŽA - Vodnogospodarski sus.	
Broj kartografskog prikaza: 2C.	Mjerilo kartografskog prikaza: 1:1 000
Odluka o izradi prostornog plana (službeno glasilo): Glasnik grada Zadra 11/18	
Odluka predstavničkog tijela o donošenju plana (službeno glasilo): datum:	
Javna rasprava (datum objave): 17.08.2020.	
Javni uvid održan: od: 28.08.2020. do: 03.09.2020.	
Pečat tijela odgovornog za provođenje javne rasprave: Matko Segarić, dipl. ing. grad.	
Odgovorna osoba za provođenje javne rasprave: Matko Segarić, dipl. ing. grad.	
Suglasnost na plan prema članku 108. Zakona o prostornom uređenju ("Narodne novine" br. 153/13, 65/17); broj suglasnosti klasa:	
Prava osoba/tijelo koje je izradilo plan: KONUS d.o.o.	
Pečat pravne osobe/tijela koje je izradilo plan:	
Odgovorna osoba: Vice Tadić, dipl.ing.grad.	
Odgovorni voditelj plana: Mario Svagula, dipl.ing.arh.	
Stručni tim u izradi plana:	
1. Mario Svagula, dipl.ing.arh.	4. Dubravka Krpina Car, dipl.ing.arh.
2. Vice Tadić, dipl.ing.grad.	5. Josip Šćiran, mag.ing.aedif.
3. Petra Tadić Olivari MBA	6. Božidar Škara, dipl.ing.el.
	7. Marko Ročak, mag.ing.el.
Pečat predstavničkog tijela:	Predsjednik predstavničkog tijela: Zvonimir Vrančić, dr.med.
Istovjetnost ovog plana s izvornikom ovjerava:	Pečat nadležnog tijela:

399900.0000 400000.0000 400100.0000 400200.0000 400300.0000 400400.0000