



### 2.C

PROMETNA, ULIČNA I KOMUNALNA  
INFRASTRUKTURNA MREŽA  
ENERGETSKI I TK SUSTAV

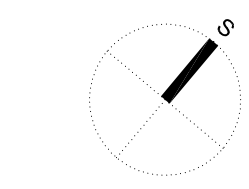


M 1:2000  
0 50 100 200 m

KARAKTERISTIČAN PROFIL PROMETNICA 3-3 I 4-4 (11,00 m)

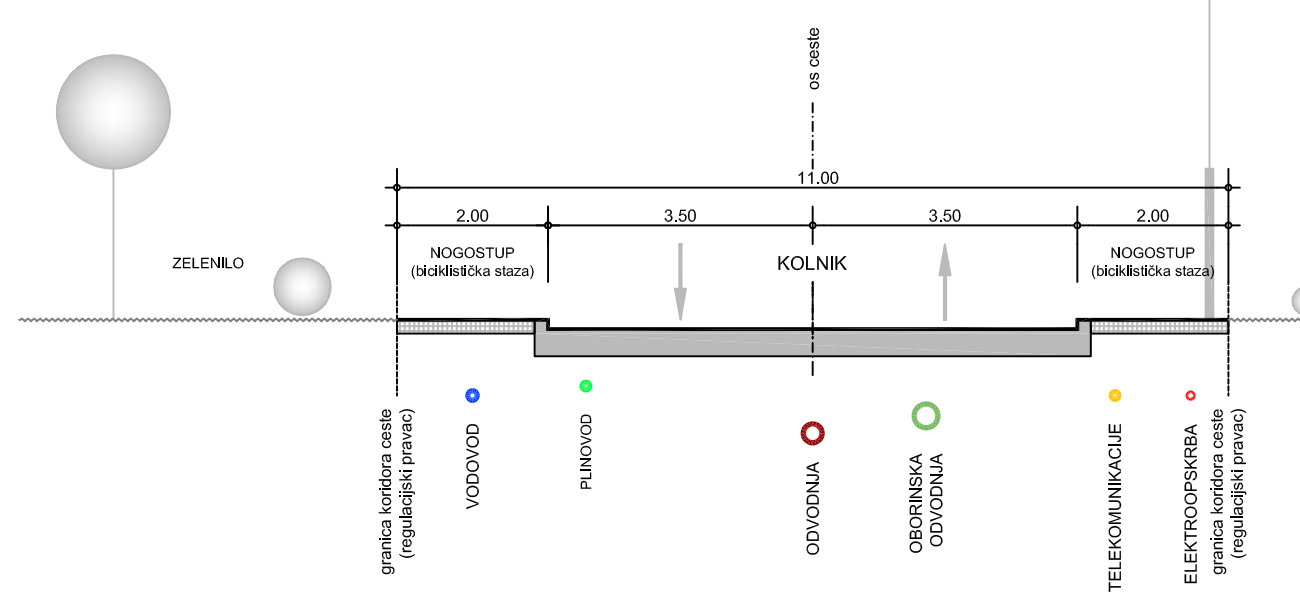

M 1:100

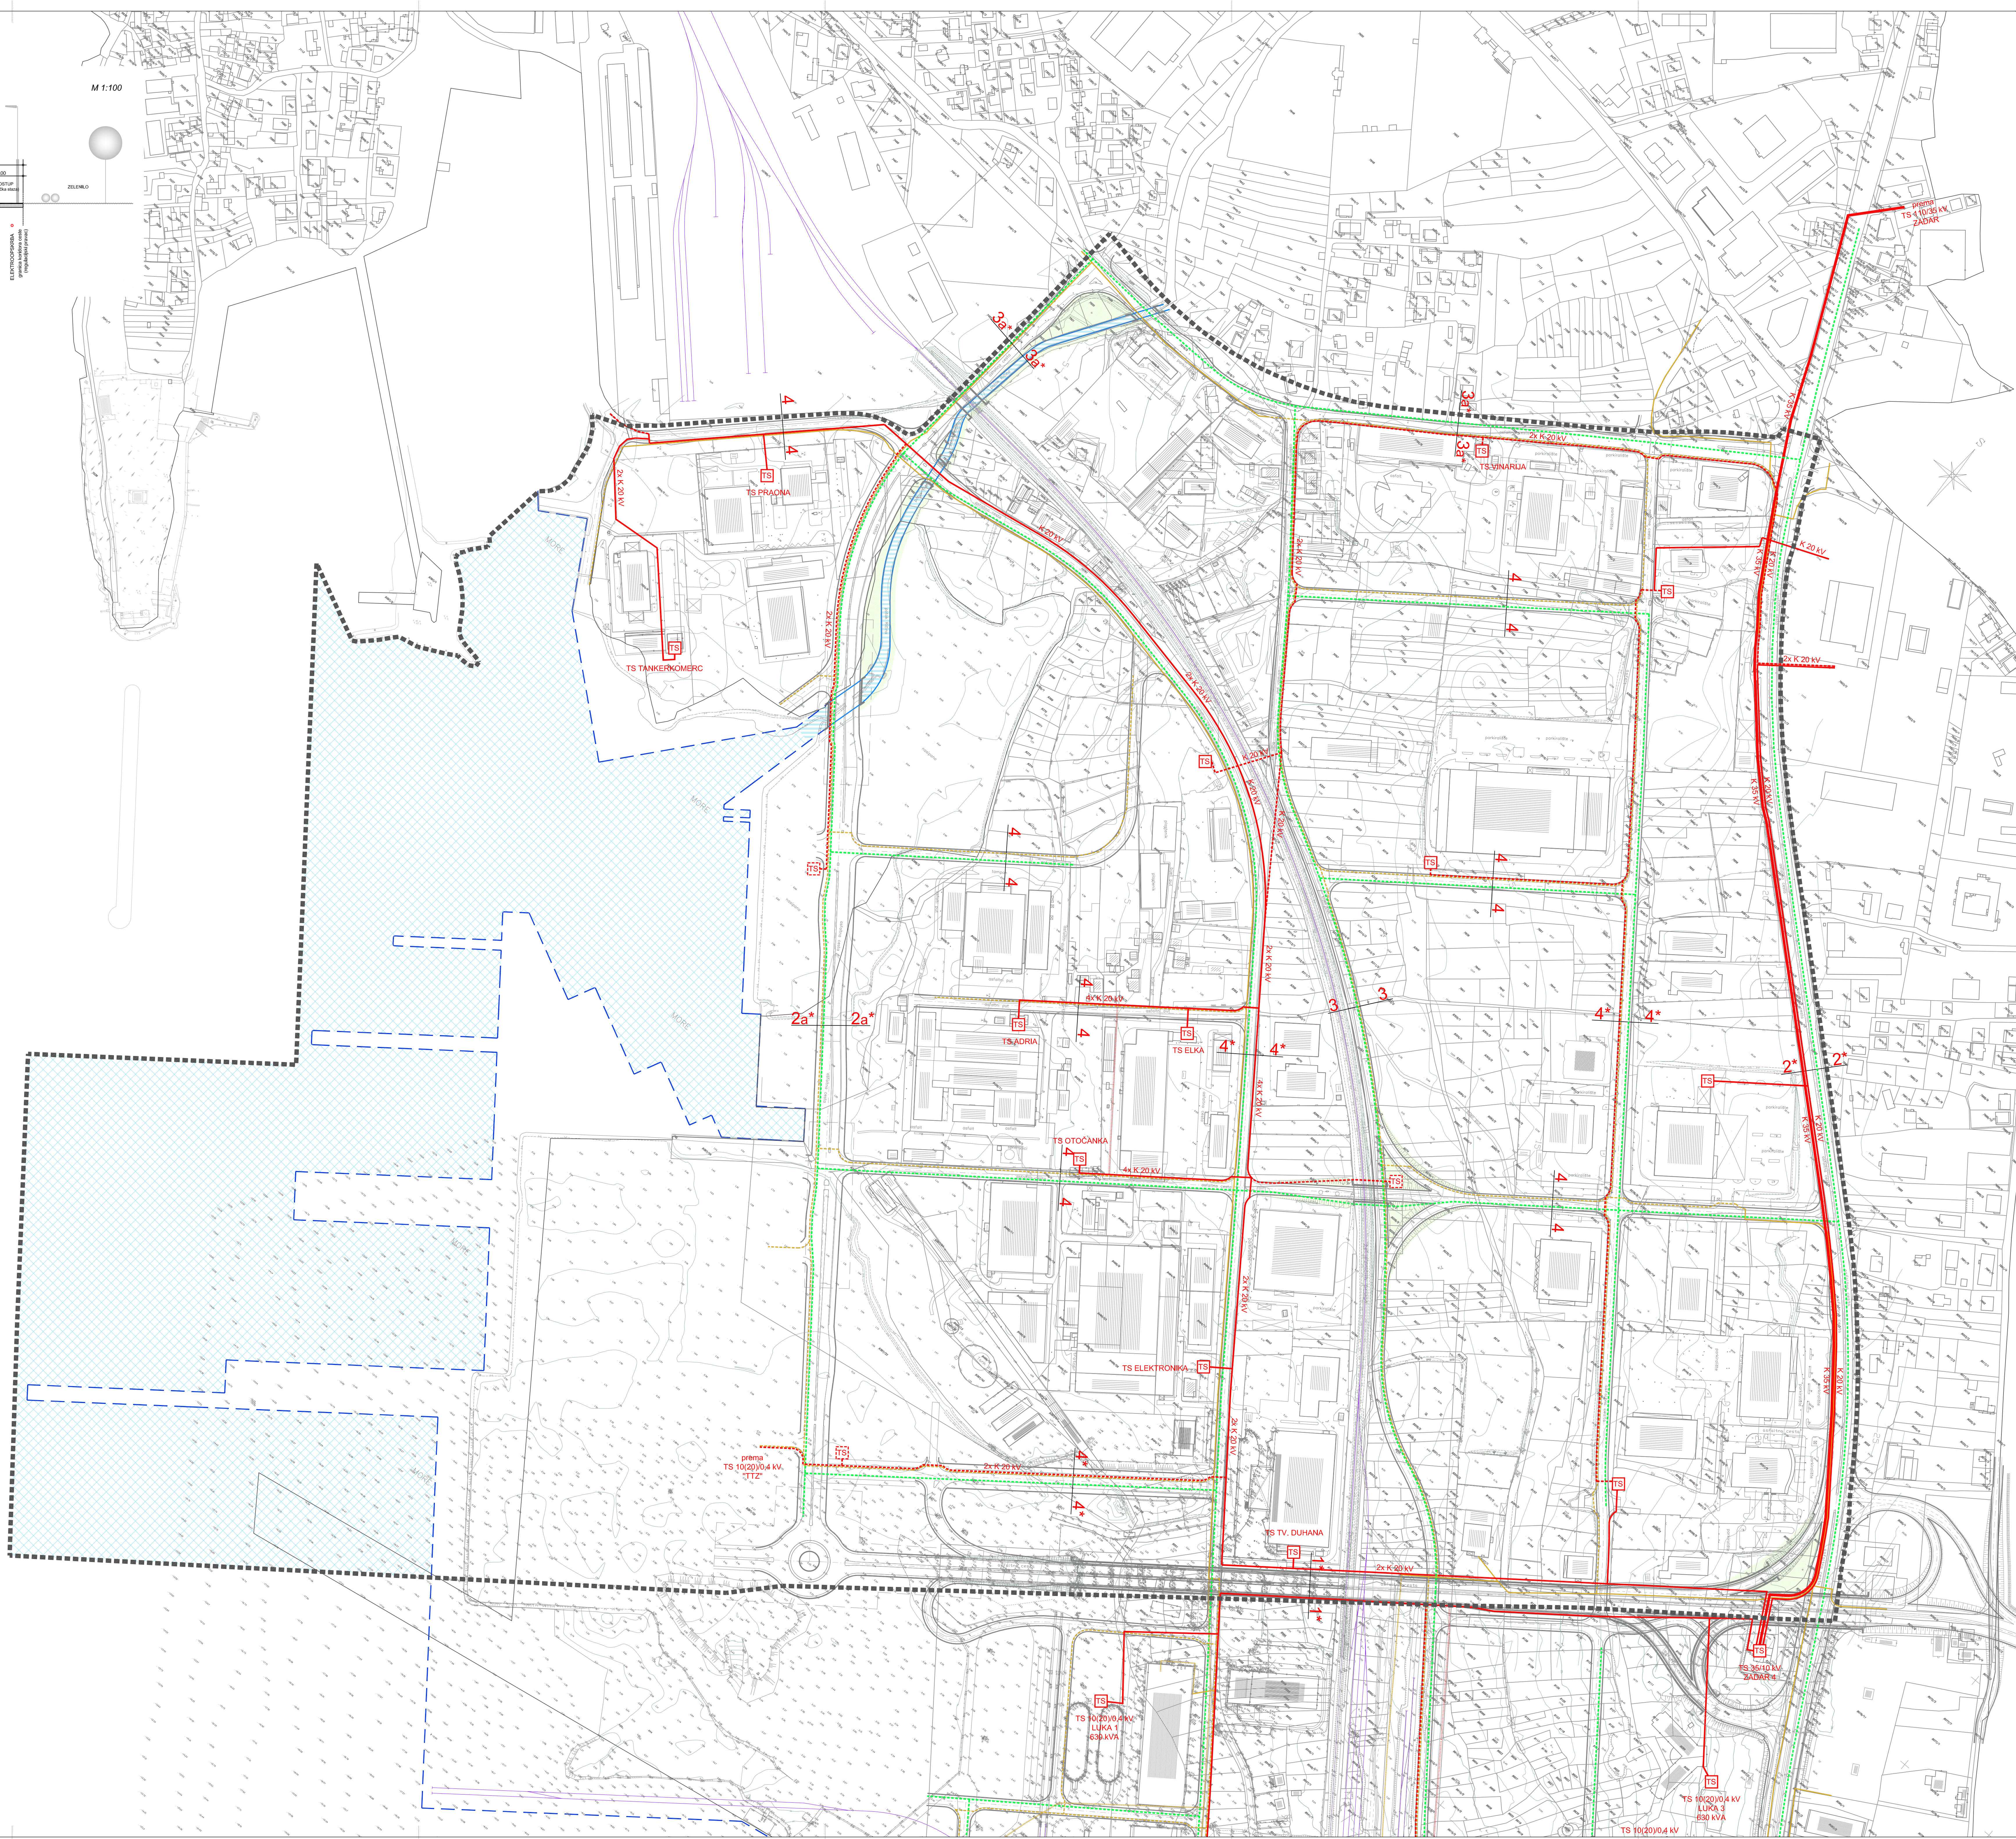

#### KAZALO :

- GRANICA OBUHVATA PROSTORNOG PLANA
- ELEKTROENERGETIKA**
- POSTOJEĆI 35 kV VOD (TS 110/35 kV Zadar - TS 35/10 kV Zadar 4)
- - - - - PLANIRANA SREDNJA NAPONSKA MREŽA (20 kV vodovi)
- POSTOJEĆA SREDNJA NAPONSKA MREŽA (20 kV vodovi)
- - - - - POSTOJEĆI 10 kV VODOVI (koji se zamjenjuju 20 kV vodovima)
- - - - - POSTOJEĆI SREDNJA NAPONSKI VOD KOJI SE UKIDA
- TS POSTOJEĆA TRAFOSTANICA
- TS PLANIRANA TRAFOSTANICA
- TELEKOMUNIKACIJE**
- PLANIRANI TK PODZEMNI VOD (PEHD cijevi 2X50mm)
- POSTOJEĆI TK PODZEMNI VOD
- POSTOJEĆI TK VOD KOJI SE UKIDA
- PLINOOPSKRBA**
- PLANIRANI PLINOVOD
- OSTALO
- ZAŠTITNE ZELENE POVRŠINE
- MORSKA POVRŠINA
- PLANIRANA LINIJA LUČKE OBALE (GATOVA)
- VODOTOK (potok Rišina)
- PLANIRANE CESTOVNE PROMETNICE
- PLANIRANI ŽELJEZNIČKI KOLOSJEJCI

#### KONAČNI PRIJEDLOG PROSTORNOG PLANA

Županija:	ZADARSKA ŽUPANIJA
Grad:	GRAD ZADAR
Naziv prostornog plana:	II. IZMJENE I DOPUNE URBANISTIČKOG PLANA UREĐENJA TRAJEKTNI TERMINAL ZADAR
Naziv kartografskog prikaza:	PROMETNA, ULIČNA I KOMUNALNA INFRASTRUKTURNA MREŽA ENERGETSKI I TK SUSTAV
Broj kartografskog prikaza:	2.C
Mjerilo kartografskog prikaza:	1:2000
Odluka o izradi prostornog plana (službeno glasilu):	Odluka predstavničkog tijela o donošenju plana (službeno glasilu):
Javna rasprava (datum objave):	Javni uvid odluke:
Pečat upravnog tijela odgovornog za provođenje javne rasprave:	Odgovorna osoba za provođenje javne rasprave:
(ime, prezime i potpis)	
Pravna osoba koja je izradila plan: <b>D &amp; Z d.o.o. Zadar</b>	
Pečat pravne osobe koja je izradila plan:	Odgovorna osoba:
Davor Uglešić, dipl.ing.grad.	
Voditelj izrade prostornog plana: <b>Josip Gršković, dipl.ing.arch.</b>	
Stužiti tim u izradi plana:	1. Josip Gršković, dipl.ing.arch.    5. Roko Kottić, mag.ing.arch. 2. Filip Jurinov, dipl.ing.arch.    6. Anja Prošćatić, mag.ing.arch. 3. Biserka Ljubić, mag.ing.arch.    7. Daria Kraljić, mag.ing.arch. 4. Josipa Grbec, dipl.ing.arch.    8. Mauro Kraljić, mag.ing.arch.
Pečat predstavničkog tijela:	Predsjednik predstavničkog tijela:
(ime, prezime i potpis)	
Isovrjetnost ovog prostornog plana s izvornikom ovjerava:	Pečat nadležnog upravnog tijela:
(ime, prezime i potpis)	