

REPUBLIKA HRVATSKA

ZADARSKA ŽUPANIJA

G R A D Z A D A R

Gradonačelnik

KLASA: 350-01/19-01/83

URBROJ: 2198/01-2-22-21

Zadar, 31. kolovoza 2022.

- GRADSKOM VIJEĆU GRADA ZADRA -

PREDMET:

Prijedlog Odluke o donošenju Urbanističkog plana uređenja sportsko-rekreacijske namjene „Skročini“

NADLEŽNOST

ZA DONOŠENJE:

GRADSKO VIJEĆE GRADA ZADRA

PRAVNI TEMELJ:

- Zakon o prostornom uređenju - članak 109. stavak 6.

(„Narodne novine“ br. 153/13, 65/17, 114/18, 39/19 i 98/19)

- Statut Grada Zadra - članak 27.

(„Glasnik Grada Zadra“, broj: 9/09, 28/10, 3/13, 9/14, 2/15-pročišćeni tekst, 3/18, 7/18-pročišćeni tekst, 15/19, 2/20 i 3/21)

PREDLAGATELJ:

Gradonačelnik

IZVJESTITELJ:

Pročelnik Darko Kasap, dipl.ing.

MATERIJAL IZRADIO:

UO za prostorno uređenje i graditeljstvo

O b r a z l o ž e n j e

Prema Odluci Gradskog vijeća Grada Zadra donesenoj na 20. sjednici, održanoj dana 30. srpnja 2019. godine pokrenut je postupak izrade Urbanističkog plana uređenja sportsko-rekreacijske namjene „Skročini“ (u dalnjem tekstu Plan).

Područje obuhvata predmetnog Plana predstavlja neuređeni dio građevinskog područja, sportsko-rekreacijske namjene, za koje je temeljem Prostornog plana uređenja Grada Zadra („Glasnik Grada Zadra“, broj 4/04, 3/08, 4/08, 10/08, 16/11, 2/16 i 13/16 dopuna) određena obveza izrade plana užeg područja - Urbanističkog plana uređenja sportsko-rekreacijske namjene „Skročini“.

Razlozi izrade i donošenja Plana su utvrđivanje uvjeta uređenja i gradnje građevina i površina prvenstveno sportsko-rekreacijske namjene i pratećih namjena, utvrđivanje uvjeta za rekonstrukciju i izgradnju komunalne infrastrukture i prometa, te rješavanje imovinsko-pravnih odnosa čime bi se stvorili preduvjeti za izgradnju sportske cjeline od važnosti za Grad Zadar.

Javna rasprava o Prijedlogu plana organizirana je u vremenu od 11. svibnja do 10. lipnja 2022. godine. Javno izlaganje održano je 24. svibnja 2022. godine (utorak) u 10:00 sati u Velikoj vijećnici Grada Zadra.

Nakon održane javne rasprave pripremljeno je Izvješće o javnoj raspravi koje je objavljeno na oglašnoj ploči, mrežnim stranicama Grada Zadra i u Informacijskom sustavu Ministarstva prostornog uređenja, graditeljstva i državne imovine (ISPU).

Gradonačelnik Grada Zadra je dana 18. srpnja 2022. godine utvrdio Konačni prijedlog Plana.

Konačni prijedlog Urbanističkog plana uređenja sportsko-rekreacijske namjene dostavlja se u privitku materijala.

1. Tekstualni dio

2. Grafički dio

3. Postupak donošenja

- Zaključak o utvrđivanju Konačnog prijedloga plana
- Izvješće o Javnoj raspravi
- Odluka o izradi

Slijedom navedenoga dostavlja se Gradskom vijeću Prijedlog Odluke o donošenju Urbanističkog plana uređenja sportsko-rekreacijske namjene „Skročini“ - na razmatranje i donošenje.

GRADONAČELNIK

Branko Dukić, v.r.

Temeljem članka 109. stavka 6. Zakona o prostornom uređenju („Narodne novine“, broj 153/13, 65/17, 114/18, 39/19 i 98/19), članka 27. Statuta Grada Zadra („Glasnik Grada Zadra“ br. 9/09, 28/10, 3/13, 9/14, 2/15-pročišćeni tekst, 3/18, 7/18-pročišćeni tekst, 15/19, 2/20 i 3/21) i Odluke o izradi Urbanističkog plana uređenja sportsko-rekreacijske namjene "Skročini" ("Glasnik Grada Zadra", broj 8/19), **Gradsko vijeće Grada Zadra, na ___. sjednici, održanoj dana _____ 2022. godine, d o n o s i**

O D L U K U o donošenju

Urbanističkog plana uređenja sportsko-rekreacijske namjene "Skročini"

I. OPĆE ODREDBE

Članak 1.

- (1) Ovom Odlukom donosi se Urbanistički plan uređenja sportsko-rekreacijske namjene "Skročini" (u dalnjem tekstu: Plan).

Članak 2.

- (1) Granica obuhvata Urbanističkog plana uređenja sportsko-rekreacijske namjene "Skročini" utvrđena je Odlukom o izradi Urbanističkog plana uređenja sportsko-rekreacijske namjene "Skročini" ("Glasnik Grada Zadra", broj 8/19), a prikazana je u grafičkom dijelu ovog Plana.
- (2) Područje obuhvata Plana u cijelosti se nalazi izvan zaštićenog obalnog područja mora, koje je definirano odredbama posebnog propisa.

Članak 3.

- (1) Urbanistički plan uređenja sportsko-rekreacijske namjene "Skročini" sastoji se od tekstualnog i grafičkog dijela, te priloga prostornog plana sadržanih u elaboratu pod nazivom *Urbanistički plan uređenja sportsko-rekreacijske namjene "Skročini"*.
- (2) Grafički dio Plana sastoji se od kartografskih prikaza u mjerilu 1:1000 s nazivima:
0. Postojeće stanje
 1. Korištenje i namjena površina

Prometna, ulična i komunalna infrastrukturna mreža

- 2.A Prometni sustav
- 2.B Vodnogospodarski sustav
- 2.C Energetski sustav i EKI
3. Uvjeti korištenja, uređenja i zaštite površina
4. Način i uvjeti gradnje

Članak 4.

- (1) Elaborat i kartografski prikazi iz prethodnog članka, izrađeni od strane tvrtke D&Z d.o.o. iz Zadra, ovjereni pečatom Gradskog vijeća Grada Zadra i potpisom predsjednika Gradskog vijeća Grada Zadra, sastavni su dio ove Odluke.

II. ODREDBE ZA PROVOĐENJE

1. Uvjeti određivanja i razgraničavanja površina javnih i drugih namjena

Članak 5.

- (1) Osnovno razgraničenje površina unutar obuhvata ovog Plana određeno je sukladno planiranom načinu korištenja i namjeni prostora.

- (2) Sukladno postavkama prostornog plana više razine predmetno područje tretirati će se kao prostor javnog karaktera.
- (3) Ovim Planom daju se prostorno planska rješenja, te utvrđuju način i uvjeti korištenja prostornih cjelina temeljem kojih se realiziraju pojedini zahvati u prostoru, dok se imovinsko-pravni status površina i objekata unutar obuhvata rješava prema posebnim propisima.

Članak 6.

- (1) Razgraničenje prema namjeni i korištenju površina unutar obuhvata ovog Plana prikazano je na kartografskom prikazu 1. grafičkog dijela Plana, pri čemu je:
 1. **R2** - sportsko-rekreacijska namjena – sport i rekreacija;
 2. **IS** - površine infrastrukturnih sustava.

Članak 7.

- (1) U zoni sportsko-rekreacijske namjene (R2), pored izgradnje i uređenja sportskih terena i rekreacijskih zelenih površina, moguća je i gradnja otvorenih i zatvorenih rekreativnih i sportskih građevina (tribine, sportske dvorane i sl.) s pratećim sadržajima (svlačionice, spremišta rekvizita, prateći smještajni, uredski i uslužno-ugostiteljski prostori, tehničko-servisne građevine i sl.) u funkciji osnovne namjene. U ovoj zoni moguće je izvoditi i dijelove komunalne infrastrukture (linijski vodovi i infrastrukturni objekti), te prometno-manipulativne površine i parkirališta.
- (2) Površine infrastrukturnih sustava (IS) u prostornom smislu predstavljaju osnovne prometne koridore unutar zone obuhvata ovog Plana koji omogućavaju pristup pojedinim građevnim cjelinama, a predviđene su za gradnju, rekonstrukciju i opremanje komunalnih infrastrukturnih sustava, te pojedinačne lokacije planiranih infrastrukturnih objekata (trafostanica).

Članak 8.

- (1) Unutar razgraničenja, utvrđenih prema namjeni i korištenju površina, moguće je formirati jednu ili više građevnih čestica, a po potrebi i dodatne prometnice, u svemu sukladno uvjetima ovog Plana.

1.1. Opći uvjeti uređenja građevne čestice i smještaja građevina

Članak 9.

- (1) Svaka građevna čestica mora imati osiguran kolno-pješački pristup na prometni sustav predmetnog područja minimalne širine 5,0 m. Planirani prometni sustav prikazan je u grafičkom dijelu Plana (kartografski prikaz 2.A *Prometni sustav*)
- (2) Kolno-pješačkim površinama preko kojih se osigurava priključenje građevne čestice na prometni sustav smatraju se:
 1. postojeće ceste;
 2. ceste za koje je izdana građevinska dozvola;
 3. prometne površine na kojima je zasnovano pravo služnosti.
- (3) Minimalna širina kolno-pješačkih površina iz prethodnog stavka iznosi 5,0 m.

Članak 10.

- (1) Regulacijski pravac je granica razgraničenja građevne čestice i prometne površine iz prethodnog članka.
- (2) Minimalna udaljenost građevine od regulacijskog pravca, kao i od međe susjedne građevne čestice iznosi 5,0 m. Za sportsko-rekreacijske sadržaje izvedene u razini uređenog terena, te objekte infrastrukture (kanalizacijska okna, sabirne jame, uređaji za pročišćavanje, trafostanice 10(20)/0,4 kV i sl.), navedena udaljenost može biti i manja.

Članak 11.

- (1) Na jednoj građevnoj čestici moguće je graditi više građevina koje čine jedinstvenu funkcionalnu cjelinu, koje kumulativno moraju zadovoljavati uvjete ovog Plana.
- (2) Unutar svake građevne čestice treba biti osiguran prostor za promet u mirovanju sukladno uvjetima iz točke 5.1.1. ovih Odredbi za provođenje.
- (3) Teren oko zgrada, potporni zidovi i slično moraju se izvesti tako da se maksimalno prilagode zatečenom prostoru i ne narušavaju njegov mikro ambijent, a oborinske vode treba riješiti unutar građevne čestice.

2. Uvjeti smještaja građevina gospodarskih djelatnosti

Članak 12.

- (1) Sadržaje gospodarskih (pretežito uslužno-ugostiteljskih) djelatnosti moguće je izvoditi samo kao prateće sadržaje u sklopu građevine ili kompleksa osnovne sportsko-rekreacijske namjene.

3. Uvjeti smještaja građevina društvenih djelatnosti

Članak 13.

- (1) Građevine sportsko-rekreacijske namjene (kao objekte u funkciji društvenih i javnih djelatnosti) moguće je smjestiti unutar zone R2, i to prema sljedećim uvjetima:
 1. minimalna veličina građevne čestice je 600 m²;
 2. minimalna širina građevne čestice na mjestu građevinskog pravca je 14,0 m;
 3. maksimalni koeficijent izgrađenosti građevne čestice je 0,4;
 4. maksimalni koeficijent iskoristivosti građevne čestice je 1,5.
- (2) Sportske terene treba projektirati, graditi, urediti i održavati sukladno propisanim standardima i normativima, a neizgrađeni dio građevne čestice hortikulturno urediti koristeći autohtone biljne vrste.
- (3) Za sve građevine unutar zone R2 dopušta se mogućnost izgradnje podzemnih etaža, a udaljenosti podzemne etaže od granica građevne čestice utvrđuju se kao i za nadzemne etaže.
- (4) Prijedlog dispozicije sportskih terena, prikazan u grafičkom dijelu Plana, informativnog je karaktera, te će se detaljno utvrditi projektnom dokumentacijom za pojedine zahvate u prostoru.

4. Uvjeti i način gradnje stambenih građevina

Članak 14.

- (1) Unutar obuhvata Plana nije planiran smještaj stambenih građevina.

5. Uvjeti uređenja odnosno gradnje, rekonstrukcije i opremanja prometne, telekomunikacijske i komunalne mreže s pripadajućim objektima i površinama

Članak 15.

- (1) Ovim Planom osigurane su površine za gradnju, rekonstrukciju i održavanje infrastrukturnih sustava kao linjskih i površinskih infrastrukturnih građevina, i to za:
 1. prometni sustav (cestovne prometnice);
 2. vodnogospodarski sustav (vodoopskrba i odvodnja otpadnih voda);
 3. energetski sustav i EKI (elektroopskrba i elektronički komunikacijski promet).
- (2) Prometni i infrastrukturni koridori, lokacije građevina i uređaja komunalnih infrastrukturnih sustava, prikazani su u grafičkom dijelu Plana na kartografskim prikazima *Prometne, ulične i komunalne infrastrukturne mreže*.
- (3) Infrastrukturni sustavi iz stavka 1. ovog članka grade se prema posebnim propisima i pravilima struke, uz zadovoljenje propisanih udaljenosti od ostalih infrastrukturnih građevina i uređaja.

- (4) Planirani koridori za infrastrukturne sustave iz stavka 1. ovog članka, prikazani u grafičkom dijelu Plana, smatraju se rezervatom, te će se detaljno određivanje njihovih trasa utvrditi projektnom dokumentacijom, vodeći računa o konfiguraciji tla, zaštiti okoliša, posebnim uvjetima i drugim okolnostima.
- (5) Odstupanja od Planom predviđenih rješenja infrastrukturnih sustava moguće je ukoliko se tehničkom razradom dokaže pogodnije rješenje, a prema posebnim tehničkim uvjetima nadležnih javnopravnih tijela za pojedini infrastrukturni sustav u postupku ishođenja akata za gradnju istog. Eventualna odstupanja moraju biti usklađena s Planom predviđenom gradnjom na površinama osnovne namjene predmetne sportsko-rekreacijske zone (R2), kako ne bi predstavljala ograničavajući čimbenik njihove iskoristivosti.
- (6) Planom se predviđa etapna izgradnja svih infrastrukturnih sustava, kao i mogućnost ishođenja potrebne dokumentacije za gradnju prema fazama izvedbe logičnih cjelina pojedinog sustava, a koje se definiraju odgovarajućim projektima infrastrukture.
- (7) Na jugozapadnim granicama predmetne zone, obuhvat ovog Plana preklapa se s obuhvatom Urbanističkog plana uređenja "Stambena zona Skročini II". S obzirom da se zona preklapanja odnosi na površine namijenjene infrastrukturnim sustavima, pri realizaciji istih u tom području, potrebno je sagledati planska rješenja infrastrukture šire od same zone u kojoj se ova dva plana preklapaju.

5.1. Uvjeti gradnje prometne mreže

Članak 16.

- (1) Unutar obuhvata ovog Plana predviđeno je odvijanje kolno-pješačkog prometa, a osnovna mreža planiranih prometnica prikazana je u grafičkom dijelu Plana (kartografski prikaz 2.A *Prometni sustav*).
- (2) Zbog specifičnih prostornih zahtjeva sadržaja sportsko-rekreacijske namjene, unutar obuhvata Plana predviđene su samo obodne cestovne prometnice A-A i B-B širine koridora 9 m i 8,5 m (opremljene komunalnim instalacijama) koje su dostačne za osnovnu infrastrukturnu opremljenost predmetne zone.
- (3) Prometnice iz prethodnog stavka povezuju se na postojeći sustav javnih prometnica šireg područja, odnosno na one planirane prostornim planom više razine.
- (4) Kolno-pješački pristup građevnoj čestici moguće je izvesti neposredno na prometnu mrežu prikazanu u grafičkom dijelu ovog Plana (kartografski prikaz 2.A *Prometni sustav*) ili posredno preko dodatnih prometnih površina koje nisu utvrđene ovim Planom.
- (5) Dodatne kolno-pješačke prometne površine iz prethodnog stavka moguće je realizirati unutar zone R2, pod uvjetom da se preko njih omogući neometano prometovanje vozila i pješaka, a po potrebi i vođenje pojedinih komunalnih instalacija (vodovodne i odvodne cijevi, elektro i TK vodovi i sl.). Minimalna širina ovih dodatnih prometnica iznosi najmanje 5,0 m.
- (6) Regulacijski pravci Planom predviđenih prometnih površina prikazani su u grafičkom dijelu Plana (kartografski prikaz 4. *Način i uvjeti gradnje*), a za dodatne prometnice regulacijski pravac utvrditi će se rubom koridora iste.
- (7) Planom se ostavlja mogućnost mjestimične korekcije planiranih koridora prometnica za formiranje usjeka, nasipa, eventualnih okretišta, ugibališta i sl., a koje je potrebno utvrditi projektnom dokumentacijom prometnice.

5.1.1. Javna parkirališta i garaže

Članak 17.

- (1) Unutar obuhvata ovog Plana predviđena su parkirališta i/ili garaže javnog karaktera.

- (2) Sve potrebe prometa u mirovanju rješavaju se potpunim zadovoljavanjem ukupnih potreba na građevinskoj čestici predmetne građevine i/ili sportsko-rekreacijske površine, ovisno o vrsti i namjeni građevine, odnosno o djelatnostima koje se u njoj obavljaju.
- (3) Najmanji broj potrebnih parkirališnih / garažnih mjesta (PGM) utvrđuje se sukladno namjeni pojedinog prostora, a određuje se prema sljedećim kriterijima:

namjena prostora	broj parkirališnih / garažnih mjesta (PGM)
sportske dvorane i igrališta	1 PGM na 20 sjedala
ostali društveni sadržaji	1 PGM na 100 m ² građevinske (bruto) površine
prateće smještajne građevine	1 PGM na dvije sobe
uredi i ostali prateći sadržaji	3 PGM na 100 m ² građevinske (bruto) površine
ugostiteljski objekti (kao prateći sadržaji)	4 PGM na 100 m ² građevinske (bruto) površine
prateća trgovačka djelatnost < 1.500 m ²	3 PGM na 100 m ² građevinske (bruto) površine
poslovni prostori bez namjene	4 PGM na 100 m ² građevinske (bruto) površine

- (4) Broj parkirališnih mjesta utvrđuje se kumulativno za sve planirane namjene unutar pojedine građevne čestice.

5.1.2. Trgovi i druge veće pješačke površine

Članak 18.

- (1) Sve neizgrađene površine građevnih čestica unutar obuhvata Plana moguće je parterno uređivati kao veće pješačke površine u skladu s kapacitetima pojedinog prostora i odredbama posebnih propisa.

5.2. Uvjeti gradnje elektroničke komunikacijske infrastrukture

Članak 19.

- (1) Unutar obuhvata ovog Plana omogućava se gradnja i rekonstrukcija elektroničke komunikacijske infrastrukture i druge povezane opreme u nepokretnoj elektroničkoj komunikacijskoj mreži na koju će planirane građevine imati mogućnost priključenja.
- (2) Trase kabelske kanalizacije nepokretne zemaljske mreže u pravilu se izvode podzemno, i to kroz predviđene prometne odnosno infrastrukturne koridore. Ako se projektira i izvodi izvan predviđenih koridora, treba se provoditi na način da ne onemogućava gradnju na građevinskim česticama, odnosno izvođenje drugih komunalnih instalacija.
- (3) Projektiranje i izvođenje elektroničke komunikacijske mreže rješava se sukladno posebnim propisima, a prema rješenjima ovog Plana. Ista se može nadograđivati i elementima koji nisu predviđeni ovim Planom, a u skladu su sa posebnim propisima.
- (4) Uz postojeće i planirane vodove moguće je i eventualno postavljanje objekata (vanjski kabinet-ormarići) za smještaj elektroničke komunikacijske opreme zbog potreba uvođenja novih tehnologija ili pristupa novih operatora odnosno rekonfiguracije, ukoliko se za tim ukaže potreba.
- (5) U razvoju postojećih javnih sustava pokretnih komunikacija planira se daljnje poboljšanje pokrivanja, povećanje kapaciteta mreža i uvođenje novih usluga i tehnologija (sustavi slijedećih generacija).
- (6) Izgradnja elektroničke komunikacijske infrastrukture i povezane opreme na samostojećim antenskim stupovima unutar granica obuhvata ovog Plana nije predviđena.
- (7) U svrhu kvalitetnog pokrivanja signalom predmetnog područja, Planom se omogućuje postavljanje elektroničke komunikacijske infrastrukture i povezane opreme na antenskim prihvatima građevina koji se izvode samo uz potrebne suglasnosti nadležnih tijela, odnosno zakonom propisane uvjete.

5.3. Uvjeti gradnje komunalne infrastrukturne mreže

Članak 20.

- (1) Prostorni uvjeti i način gradnje komunalne infrastrukturne mreže vidljivi su na kartografskim prikazima *Prometne, ulične i komunalne infrastrukturne mreže*.
- (2) Komunalnu infrastrukturnu mrežu potrebno je, u pravilu, graditi u zonama oznake IS u načelno osiguranim pojasevima za svaku vrstu infrastrukture. Iznimno, komunalnu infrastrukturnu mrežu moguće je graditi i na površinama ostalih namjena utvrđenih Planom, pod uvjetom da se do tih instalacija osigura neometani pristup za slučaj popravaka ili zamjena.
- (3) Iz infrastrukturnog koridora se izvode odvojci, odnosno priključci građevina na pojedine komunalne instalacije koji se realiziraju u skladu s uvjetima i na način propisan od nadležnog distributera.

5.3.1. Vodoopskrba

Članak 21.

- (1) Priključak predmetnog područja na postojeći javni vodoopskrbni sustav previđa se spojem na postojeći cjevovod u ulici Put kotarskih serdara (DUC. DN 125 mm - početni dio DN 150 mm), te izvedbom novih cjevovoda koji će se priključivati na postojeći cjevovod uz Ulicu Hrvatskog Sabora (DUC. DN 300 mm) i cjevovod izведен iz smjera Puta Plovanije do Ulice Otokara Keršovanija (DUC. DN 100 mm).
- (2) Unutar zone obuhvata predviđeno je izvođenje osnovne ulične vodoopskrbne mreže, a na spoju svakog internog razvoda s javnom vodoopskrbnom mrežom potrebno je ugraditi kontrolno vodomjerno okno (glavni vodomjer).
- (3) Planirana vodovodna mreža izvodi se u koridorima u skladu s kartografskim prikazom 2.B grafičkog dijela Plana. Moguća su odstupanja od predviđenih trasa vodoopskrbne mreže, ukoliko se tehničkom razradom dokaže racionalnije i pogodnije rješenje.
- (4) Za planiranu vodovodnu mrežu moraju se odabrati vodovodne cijevi od kvalitetnog materijala, i to: za profile jednake i veće od 80 mm lijevano željezne cijevi od nodularnog (duktilnog) lijeva, a za profile manje od 80 mm pomicano čelične cijevi, uz napomenu da vanjsku izolaciju i jednih i drugih treba odrediti prema stupnju agresivnosti okolnog tla i utjecaju elektroenergetskih postrojenja.
- (5) Kod paralelnog vođenja vodovodni cjevovodi moraju biti udaljeni od visokonaponske mreže minimalno 1,5 m, od niskonaponske, telekomunikacijske mreže i eventualnih plinovoda minimalno 1,0 m, a od kanalizacijskih cjevovoda minimalno 2,0 m. Vodovodna mreža mora se u pravilu postaviti iznad kanalizacijskih cijevi. Od ovog pravila može se odstupiti samo iznimno kad nije drugačije moguće, ali uz posebno tehničko-projektno rješenje zaštite vodovodnih cijevi.
- (6) Za svaki dio javne ulične vodovodne mreže koji bi se samostalno realizirao treba izraditi projekt usklađen s posebnim propisima, a kojeg projektant (ili investitor), u vidu radne verzije ili gotovog projekta, mora dostaviti *Vodovodu d.o.o. Zadar* na pregled kojim se dobiva potvrda projekta u postupku ishođenja potrebnog akta za gradnju. Isto tako, projektant vodoopskrbnih građevina dužan je od *Vodovoda d.o.o. Zadar* zatražiti početne podatke i prethodne osnovne tehničke uvjete za projektiranje u fazi izrade idejnog projekta. U projektnoj dokumentaciji potrebno je provesti hidraulički proračun i odrediti konačne profile pojedinih cjevovoda osnovne ulične vodovodne mreže prema utvrđenoj ukupnoj potrošnji i razdiobi potrošnje po pojedinim čvorovima za konačnu fazu izgradnje.
- (7) Projektant vodovodnih instalacija pojedine građevine unutar obuhvata Plana, za potrebe glavnog projekta, dužan je od *Vodovoda d.o.o. Zadar* zatražiti podatke za projektiranje.
- (8) Svaka samostalna funkcionalna cjelina mora imati vlastiti glavni vodomjer na dostupnom mjestu. Tip vodomjerila, te tip i gabarit okna za vodomjerilo određuje nadležna komunalna tvrtka.

5.3.2. Odvodnja otpadnih voda

Članak 22.

- (1) Za područje obuhvata ovog Plana predviđena je izvedba razdjelnog sustava odvodnje, što znači da će se onečišćene oborinske vode, putem zasebnih instalacija, izdvojiti od ostalih otpadnih voda.
- (2) Svi kanalizacijski cjevovodi izvode se s potrebnim nagibom nivelete dna kanala i kaskadnim oknima, a maksimalni razmak revizijskih okana ne prelazi 40 m. Kanalizaciju i sve kanalske priključke te slivnike i taložnice treba izvoditi vodonepropusno.
- (3) Odvodnja otpadnih voda unutar granica obuhvata ovog Plana predviđena je kao dio jedinstvenog sustava odvodnje šireg područja, s priključenjima na postojeće kolektore u Ulici Put Bokanjca i Ulici biskupa Jurja Dobrile.
- (4) Do potpune realizacije planiranog kanalizacijskog sustava prema maksimalnim prostornim kapacitetima ove sportsko-rekreacijske zone, odvodnja fekalnih otpadnih voda može se rješavati privremenim sakupljanjem u vodonepropusnim sabirnim jamama ili primjenom suvremenih uređaja za pročišćavanje, a prema posebnom propisu i uvjetima nadležnog tijela.
- (5) Uvjeti za smještaj sabirnih jama i uređaja za pročišćavanje unutar građevnih čestica su sljedeći:
 1. nepropusnost za okolni teren;
 2. udaljenost od regulacijskog pravca minimalno 2,0 m;
 3. udaljenost od susjedne građevne čestice minimalno 3,0 m;
 4. omogućen kolni pristup radi čišćenja.
- (6) Nakon svakog zahvata rekonstrukcije, odnosno unaprjeđenja sustava odvodnje otpadnih voda kojim se omogućava prihvatanje dodatnih korisnika predmetne zone, isti su obvezni priključiti se na javnu kanalizacijsku mrežu. Priključenje na sustav odvodnje provoditi će se prema uvjetima nadležne komunalne tvrtke i sukladno posebnim propisima.
- (7) Koncentracija opasnih tvari koje se ispuštaju u fekalnu kanalizacijsku mrežu, odnosno koje dolaze na uređaj za pročišćavanje otpadnih voda ne smije prelaziti vrijednosti utvrđene posebnim propisom.
- (8) Oborinske vode rješavaju se zasebnim sustavom odvodnje na način da se čiste vode mogu direktno upuštati u tlo ili drugi recipijent, a onečišćene vode s prometnih i manipulativnih površina nužno je pročistiti tretmanom kroz odgovarajuće uređaje prije samog upuštanja u najbliži recipijent.
- (9) Dio predmetnog područja na kojem je predviđen kolni promet pokriven je kolektorima sustava oborinske odvodnje koji će se koristiti za odvodnju onečišćene vode s javnih prometnih površina.
- (10) Pročišćene otpadne i oborinske vode mogu se koristiti i za navodnjavanje zelenih površina.

5.3.3. Elektroopskrba

Članak 23.

- (1) Distribucija električne energije do planiranih sadržaja zone vršiti će se elektroopskrbnom mrežom srednjenačionskih i niskonačionskih podzemnih vodova.
- (2) Zadovoljavanje potreba za električnom energijom budućih potrošača unutar obuhvata Plana predviđeno je preko nove 10(20)/0,4 kV trafostanice. Lokacija trafostanice i trase vodova prikazane su na kartografskom prikazu 2.C grafičkog dijela Plana. Uz posebne tehničke uvjete nadležnog javnopravnog tijela, moguće su korekcije trasa elektroenergetske mreže i odstupanje od predviđene lokacije trafostanice zbog prilagođavanja tehničkim rješenjima elektroopskrbe, uvjetima na terenu ili ugradnje planirane trafostanice u sklopu drugih građevina.

- (3) U slučaju potrebe pojedinih korisnika, moguće je smjestiti i dodatne 10(20)/0,4kV transformatorske stanice i kada nisu označene u grafičkom dijelu Plana. U pravilu ih je potrebno locirati uz javne prometne površine ili interne prometnice i parkirališne površine unutar građevne čestice radi pristupa i servisiranja. Trafostanice se mogu graditi kao:
1. samostojeće transformatorske stanice na zasebnim građevnim česticama minimalne površine 60 m^2 , udaljene od kolne ceste (ruba kolnika prometne površine) najmanje 5,0 m i najmanje 3,0 m od susjedne međe;
 2. samostojeći objekti na građevnoj čestici većeg građevnog kompleksa udaljeni od kolne ceste (ruba kolnika prometne površine) najmanje 5,0 m i najmanje 3,0 m od susjedne međe;
 3. ugrađene u sklopu građevina pojedinih korisnika.

Članak 24.

- (1) Unutar obuhvata Plana predviđeno je osvjetljenje cestovnih prometnica. Mjerenje javne vanjske rasvjete biti će u zasebnom ormaru pored pripadajuće trafostanice.
- (2) Za javnu rasvjetu koristiti će se kabel XP00-A $4 \times 25\text{ mm}^2$, a kao uzemljivač uže od bakra 50 mm^2 . Kabeli javne rasvjete postaviti će se po svim trasama sa niskonaponskom mrežom, u skladu s kartografskim prikazom Plana. Niskonaponska mreža i javna rasvjeta se osigurava od preopterećenja i kratkog spoja osiguračima u trafostanicama i niskonaponskim ormarima, odnosno rasvjetnim stupovima. Proračun osigurača izvršiti će se u glavnom projektu.
- (3) Vrsta stupova javne rasvjete, njihova visina i razmještaj u prostoru, te odabir rasvjetnih armatura, biti će definirane kroz projektnu dokumentaciju. Javna rasvjeta mora biti projektirana tako da ne predstavlja izvor svjetlosnog zagađenja.

Članak 25.

- (1) Elektroenergetska mreža se projektira i izvodi sukladno posebnim propisima, prema rješenjima iz ovoga Plana i uvjetima HEP-a.
- (2) Elektroenergetski sustav predmetnog područja može se nadograditi elementima koji nisu predviđeni ovim Planom, te ga je moguće korigirati radi prilagodbe tehničkim rješenjima, imovinsko-pravnim odnosima i stanju na terenu, a u skladu su s uvjetima HEP-a i važećim propisima.
- (3) Prilikom gradnje ili rekonstrukcije elektroenergetskih objekata potrebno je obratiti pažnju na sljedeće uvjete:
 1. dubina kabelskih kanala iznosi $0,8\text{ m}$ u slobodnoj površini ili nogostupu, a pri prelasku kolnika dubina iznosi $1,2\text{ m}$;
 2. širina kabelskih kanala ovisi o broju i naponskom nivou paralelno položenih kabela;
 3. na mjestima prelaska preko prometnica kabeli se provlače kroz PVC cijevi promjera $\Phi 110$, $\Phi 160$, odnosno $\Phi 200$ ovisno o tipu kabela (JR, NN, VN);
 4. prilikom polaganja kabela po cijeloj dužini kabelske trase obavezno se polaže uzemljivačko uže Cu 50 mm^2 ;
 5. usporedno sa svim kabelima srednjenaonske mreže položiti PHD cijev $\Phi 50$ za potrebe polaganja svjetlovodnog kabela.

5.3.4. Plinoopskrba

Članak 26.

- (1) Prostornim planom uređenja grada Zadra nije planirana mreža distribucijskog sustava plina u blizinu obuhvata ovog Plana, stoga je preduvjet za plinoopskrbu predmetne sportsko-rekreacijske zone proširenje planirane mreže plinovoda šireg područja.

6. Uvjeti uređenja javnih zelenih površina

Članak 27.

- (1) Sve neizgrađene površine građevnih čestica unutar obuhvata Plana moguće je uređivati kao javne zelene površine u skladu s kapacitetima pojedinog prostora i odredbama posebnih propisa.
- (2) Zaštitne i ostale zelene površine na pojedinačnim građevnim česticama potrebno je hortikultурno urediti na način da se zadrži postojeće visoko raslinje gdje god je to moguće, te dodatno unaprijedi prirodni karakter postojećeg zelenila kao parkovnih površina opremljenih odgovarajućom urbanom opremom. Za ozelenjivanje površina upotrebljavati visoko i nisko raslinje uobičajeno za ovo podneblje.

7. Mjere zaštite prirodnih i kulturno-povijesnih cjelina i građevina i ambijentalnih vrijednosti

Članak 28.

- (1) Unutar granica obuhvata Plana nema zaštićenih ni evidentiranih kulturnih dobara.
- (2) Ako se pri izvođenju građevinskih ili bilo kojih drugih radova koji se obavljaju na površini ili ispod površine tla nađe na arheološko nalazište ili nalaze, osoba koja izvodi radove dužna je prekinuti radove i o nalazu bez odgađanja obavijestiti nadležno tijelo.

Članak 29.

- (1) Područje obuhvata Plana u cijelosti se nalazi izvan zaštićenog obalnog područja mora, koje je definirano odredbama posebnog propisa, stoga se u predmetnoj zoni ne primjenjuju posebni uvjeti zaštite istog.

8. Postupanje s otpadom

Članak 30.

- (1) Sa svim otpadnim materijalima postupati će se u skladu sa pozitivnim zakonskim propisima, što znači da će se otpad skladištiti u za to predviđenim prostorima ili pročistiti u odgovarajućim separatorima prije konačnog zbrinjavanja.
- (2) Odvoz i zbrinjavanje svih vrsta otpada mora se rješavati putem gradskog komunalnog poduzeća ovlaštenoga za ove poslove i sukladno propisanim uvjetima iz dokumenata Grada Zadra.
- (3) Postupanje sa otpadom na mjestu njegova nastajanja predviđa se rješavati pojedinačno i prema vrsti otpada. Djelomično razvrstavanje otpada na lokaciji njegova nastanka je uvjetovano djelatnošću koja se тамо odvija.

9. Mjere sprječavanja nepovoljnog utjecaja na okoliš

Članak 31.

- (1) Ovim Planom utvrđuju su smjernice i aktivnosti u cilju zaštite tla:
 1. mjere koje treba poduzeti usmjereni su poglavito na izbjegavanje erozije i nepovoljne promjene strukture tla kao i smanjenje unošenja tvari u tlo;
 2. dugoročno kvalitativno i kvantitativno osigurati i održavati funkcije tla;
 3. površine oštećene erozijom i klizanjem potrebno je što je više moguće obnoviti;
 4. u cilju zaštite od prirodnih razaranja potrebno je krajobrazno (parkovno) urediti negradive površine.
- (2) U cilju poboljšanja kakvoće zraka, određuju se sljedeće mjere i aktivnosti na području obuhvata ovoga Plana i to:
 1. koristiti niskosumporno loživo ulje u kotlovcicama koje bi eventualno koristile takav emergent;
 2. održavati javne površine redovitim čišćenjem i pranjem ulica.

Članak 32.

- (1) Vodovodna i kanalizacijska mreža mora biti izvedena od kvalitetnih vodonepropusnih materijala.
- (2) Otpadne vode moraju se kvalitetnom fekalnom kanalizacijskom mrežom odvesti na uređaj za pročišćavanje u sklopu javnog sustava otpadnih voda.
- (3) Otpadne vode koje se moraju pročistiti i neutralizirati su:
 1. vode s većih prometnih i drugih površina zagađenih uljnim tvarima i vode iz garaže - preko odgovarajućih separatora za ulje, masti i tekuća goriva;
 2. vode iz prostora u kojima se priprema hrana, a koje sadrže prekomjernu masnoću, ulja krutih i plivajuće ostatke hrane - preko odgovarajućih separatora masti i ulja.
- (4) Dopuštene količine štetnih i opasnih tvari i drugih zagađenja, koja se mogu unositi u javni kanalizacijski sustav moraju biti unutar granica koje su određene posebnim propisom, dok se u oborinsku kanalizacijsku mrežu ne smiju se ispušтati urbane (fekalne) otpadne vode.
- (5) Interna kanalizacija mora biti izgrađena kao razdjelna i održavana tako da se isključi mogućnost zagađivanja okoline bilo razlijevanjem otpadnih voda po površini, bilo prodiranjem zagađenih voda u podzemne slojeve, te mora biti zaštićena od djelovanja eventualnog uspora vode u javnoj kanalizacijskoj mreži.
- (6) Dionice kanalizacijske mreže koje se križaju s vodovodnom mrežom moraju se izvesti s posebnom zaštitom kako bi se onemogućio kontakt otpadnih voda s vodoopskrbnim sustavom. Jedna od mjera je da se kanalizacijska mreža nalazi ispod vodovodnih cjevovoda. Osim toga moraju biti zadovoljeni minimalni razmaci kako u odnosu na vodovodne cjevovode tako i vodove ostalih instalacija.
- (7) Kako bi se spriječilo odnošenje aerosola iz kanalizacijskog sustava na okolni teren, kanalizacijska mreža mora biti potpuno zatvorena bez ikakvih površina s otvorenim vodnim licem.
- (8) Da izgradnjom planiranih građevina kanalizacijskog sustava ne dođe do šteta ili nepovoljnih posljedica za vodnogospodarske interese iste trebaju biti adekvatno dimenzionirane i projektirane kao zatvorene, vodonepropusne i dovoljno čvrste da izdrže sva opterećenja koja se mogu javiti u redovnom radu kao i kod havarija.
- (9) Ozračivanje kanalizacijske mreže treba biti riješeno preko ozračivača na svim priključnim objektima čime se smanjuje sakupljanje opasnih plinova i omogućava dotok kisika potrebnog za razgradnju organskih tvari.
- (10) Negativni utjecaji za vrijeme uporabe moraju se spriječiti odgovarajućim održavanjem kanalizacijskog sustava. Preduvjet za dobro održavanje je izrada odgovarajućeg plana i odgovarajuće opremanje službi održavanja, posebno rezervnim dijelovima. Održavanje mora biti stalno, a za vrijeme rada na održavanju moraju se poduzimati potrebne mjere zaštite na radu pri čemu je neophodna odgovarajuća obuka osoblja. Kanalizacijska mreža mora se redovito ispirati, kontrolirati i popravljati.
- (11) Do realizacije prihvaćenog javnog kanalizacijskog sustava na širem okolnom pripadajućem području, odvodnja urbanih (fekalnih) otpadnih voda na području obuhvata ovog Plana može se rješavati prihvatom u vodonepropusne sabirne jame i odvozom putem ovlaštenog pravnog subjekta ili sakupljanjem i obradom u vlastitim uređajima za pročišćavanje otpadnih voda prije upuštanja istih preko upojnog bunara u okolni teren i to za svaku građevinu, odnosno građevnu česticu pojedinačno, a prema uvjetima nadležnog javnopravnog tijela.
- (12) Nakon izgradnje javne kanalizacijske mreže, svaki korisnik vlastitog uređaja za pročišćavanje otpadnih voda ili sabirne jame, mora izvršiti priključak na istu. Za sve korisnike koji će eventualno u javni sustav odvodnje ispušтati svoje otpadne vode čija je kvaliteta različita od standarda komunalnih otpadnih voda, propisuje se obaveza predtretmana do standarda komunalnih otpadnih voda.

Članak 33.

- (1) Za vrijeme izgradnje i nakon izgradnje svih predviđenih prostornih sadržaja i infrastrukturnih građevina moraju se poštovati propisi o zaštiti okoliša.
- (2) Nije dopušteno neplansko i nekontrolirano nasipavanje materijala iz građevinskih iskopa. Nakon završetka radova na javnim površinama, isti se moraju u cijelosti sanirati, a okoliš dovesti u prvobitno stanje ili u stanje određeno projektom hortikulture.
- (3) Odlaganje i odvoz komunalnog otpada potrebno je sustavno kontrolirati.

Članak 34.

- (1) Javna rasvjeta predmetne zone ne smije predstavljati izvor zagađenja svjetlom, nego treba biti izvedena tako da učinkovito obasjava ciljane površine uz maksimalnu energetsku učinkovitost.

9.1. Mjere posebne zaštite

9.1.1. Zaštita od požara

Članak 35.

- (1) U svrhu sprječavanja širenja požara na susjedne građevine, građevina mora biti udaljena od susjednih građevina najmanje 4 m ili manje, ako se dokaže uzimajući u obzir požarno opterećenje, brzinu širenja požara, požarne karakteristike materijala građevina, veličinu otvora na vanjskim zidovima građevina i dr. da se požar neće prenijeti na susjedne građevine ili mora biti odvojena od susjednih građevina požarnim zidom vatrootpornosti najmanje 90 minuta, koji u slučaju da građevina ima krovnu konstrukciju (ne odnosi se na ravni krov vatrootpornosti najmanje 90 minuta) nadvisuje krov građevine najmanje 0,5 m ili završava dvostranom konzolom iste vatrootpornosti dužine najmanje 1 m ispod pokrova krovišta, koja mora biti od negorivog materijala na dužini konzole.
- (2) Radi omogućavanja spašavanja osoba iz građevine i gašenja požara na građevini i otvorenom prostoru, građevina mora imati vatrogasni prilaz određen prema posebnom propisu, a prilikom gradnje ili rekonstrukcije vodoopskrbnih mreža, mora se, ukoliko ne postoji, predvidjeti unutarnja i vanjska hidrantska mreža.
- (3) Građevine moraju biti projektirane i izgrađene tako da ispunjavaju bitne zahtjeve iz područja zaštite od požara utvrđene Zakonom o zaštiti od požara i na temelju njega donesenih propisa, te uvjetima zaštite od požara utvrđenim posebnim zakonima i na temelju njih donesenih propisa.
- (4) Ostale mjere zaštite od požara treba projektirati u skladu s važećim hrvatskim propisima i normama koji reguliraju ovu problematiku.

9.1.2. Zaštita od prirodnih i drugih nesreća

Članak 36.

- (1) Za sve sadržaje na području obuhvata Plana potrebno je osigurati zaštitu ljudi i materijalnih dobara u zaklonima. Za sklanjanje je moguće koristiti podrumske prostorije te prirodne objekte i rovovske zaklone.
- (2) Kao površine za skupljanje i evakuaciju korisnika koristiti će se neizgrađene (sportske i zelene) površine.
- (3) Vlasnici i korisnici objekata dužni su poduzeti propisane mjere zaštite i spašavanja koje mogu spriječiti nastalu prijetnju koja ugrožava sigurnost, zdravlje i živote ljudi te osigurati uvjete za provedbu osobne i uzajamne zaštite osoba i zajedničke imovine u tim objektima, a na zahtjev nadležnog tijela na tim objektima dopustiti postavljanje instalacija i uređaja za uzbunjivanje, odnosno uspostaviti odgovarajući sustav uzbunjivanja.

10. Mjere provedbe plana

Članak 37.

- (1) Planom se omogućuje etapna izgradnja složenih građevina ili infrastrukturnih sustava, kao i mogućnost ishodenja potrebne dokumentacije za gradnju prema fazama izvedbe dijelova građevine ili logičnih cjelina pojedinog sustava, što se definira odgovarajućom projektnom dokumentacijom.
- (2) Prometni i drugi infrastrukturni priključci predmetne sportsko-rekreacijske zone na postojeće infrastrukturne sustave koji su prikazani u grafičkom dijelu ovog Plana, a nalaze se izvan granica obuhvata Urbanističkog plana uređenja sportsko-rekreacijske namjene "Skročini", planiraju se i izvode u skladu s odredbama Prostornog plana uređenja Grada Zadra i posebnim uvjetima nadležnih javnopravnih tijela.

Članak 38.

- (1) Ukoliko Odredbama za provođenje ovog Plana nije propisan pojedini opći prostorno-planski uvjet jedinstven za administrativno područje Grada Zadra (kao što je način obračuna visine građevine), tada se primjenjuju Odredbe za provođenje propisane Prostornim planom uređenja Grada Zadra.

10.1. Rekonstrukcija građevina čija je namjena protivna planiranoj namjeni

Članak 39.

- (1) Postojeće građevine koje posjeduju važeće akte o gradnji ili akte o zadržavanju u prostoru, a čija je namjena protivna planiranoj namjeni ovim Planom, mogu se, do privođenja planiranoj namjeni, rekonstruirati u svrhu neophodnog poboljšanja uvjeta života i rada.
- (2) U grafičkom dijelu Plana prikazani su postojeći ruševni objekti predviđeni za uklanjanje.

III. ZAVRŠNE ODREDBE

Članak 40.

- (1) Po jedan izvornik Urbanističkog plana uređenja sportsko-rekreacijske namjene "Skročini", ovjeren pečatom Gradskog vijeća Grada Zadra i potpisom predsjednika Gradskog vijeća Grada Zadra, zajedno s ovom Odlukom dostavlja se nadležnim javnopravnim tijelima.
- (2) U dokumentaciju Urbanističkog plana uređenja sportsko-rekreacijske namjene "Skročini" svatko ima pravo uvida. Dostupnost Plana na uvid javnosti osigurava nositelj izrade prostornog plana.

Članak 41.

- (1) Ova Odluka stupa na snagu osmog dana od dana objave u "Glasniku Grada Zadra".

KLASA:350-01/19-01/83


URBROJ: 2198/01-1-22-

Zadar, _____ 2022. godine

GRADSKO VIJEĆE GRADA ZADRA

PREDSJEDNIK

Marko Vučetić

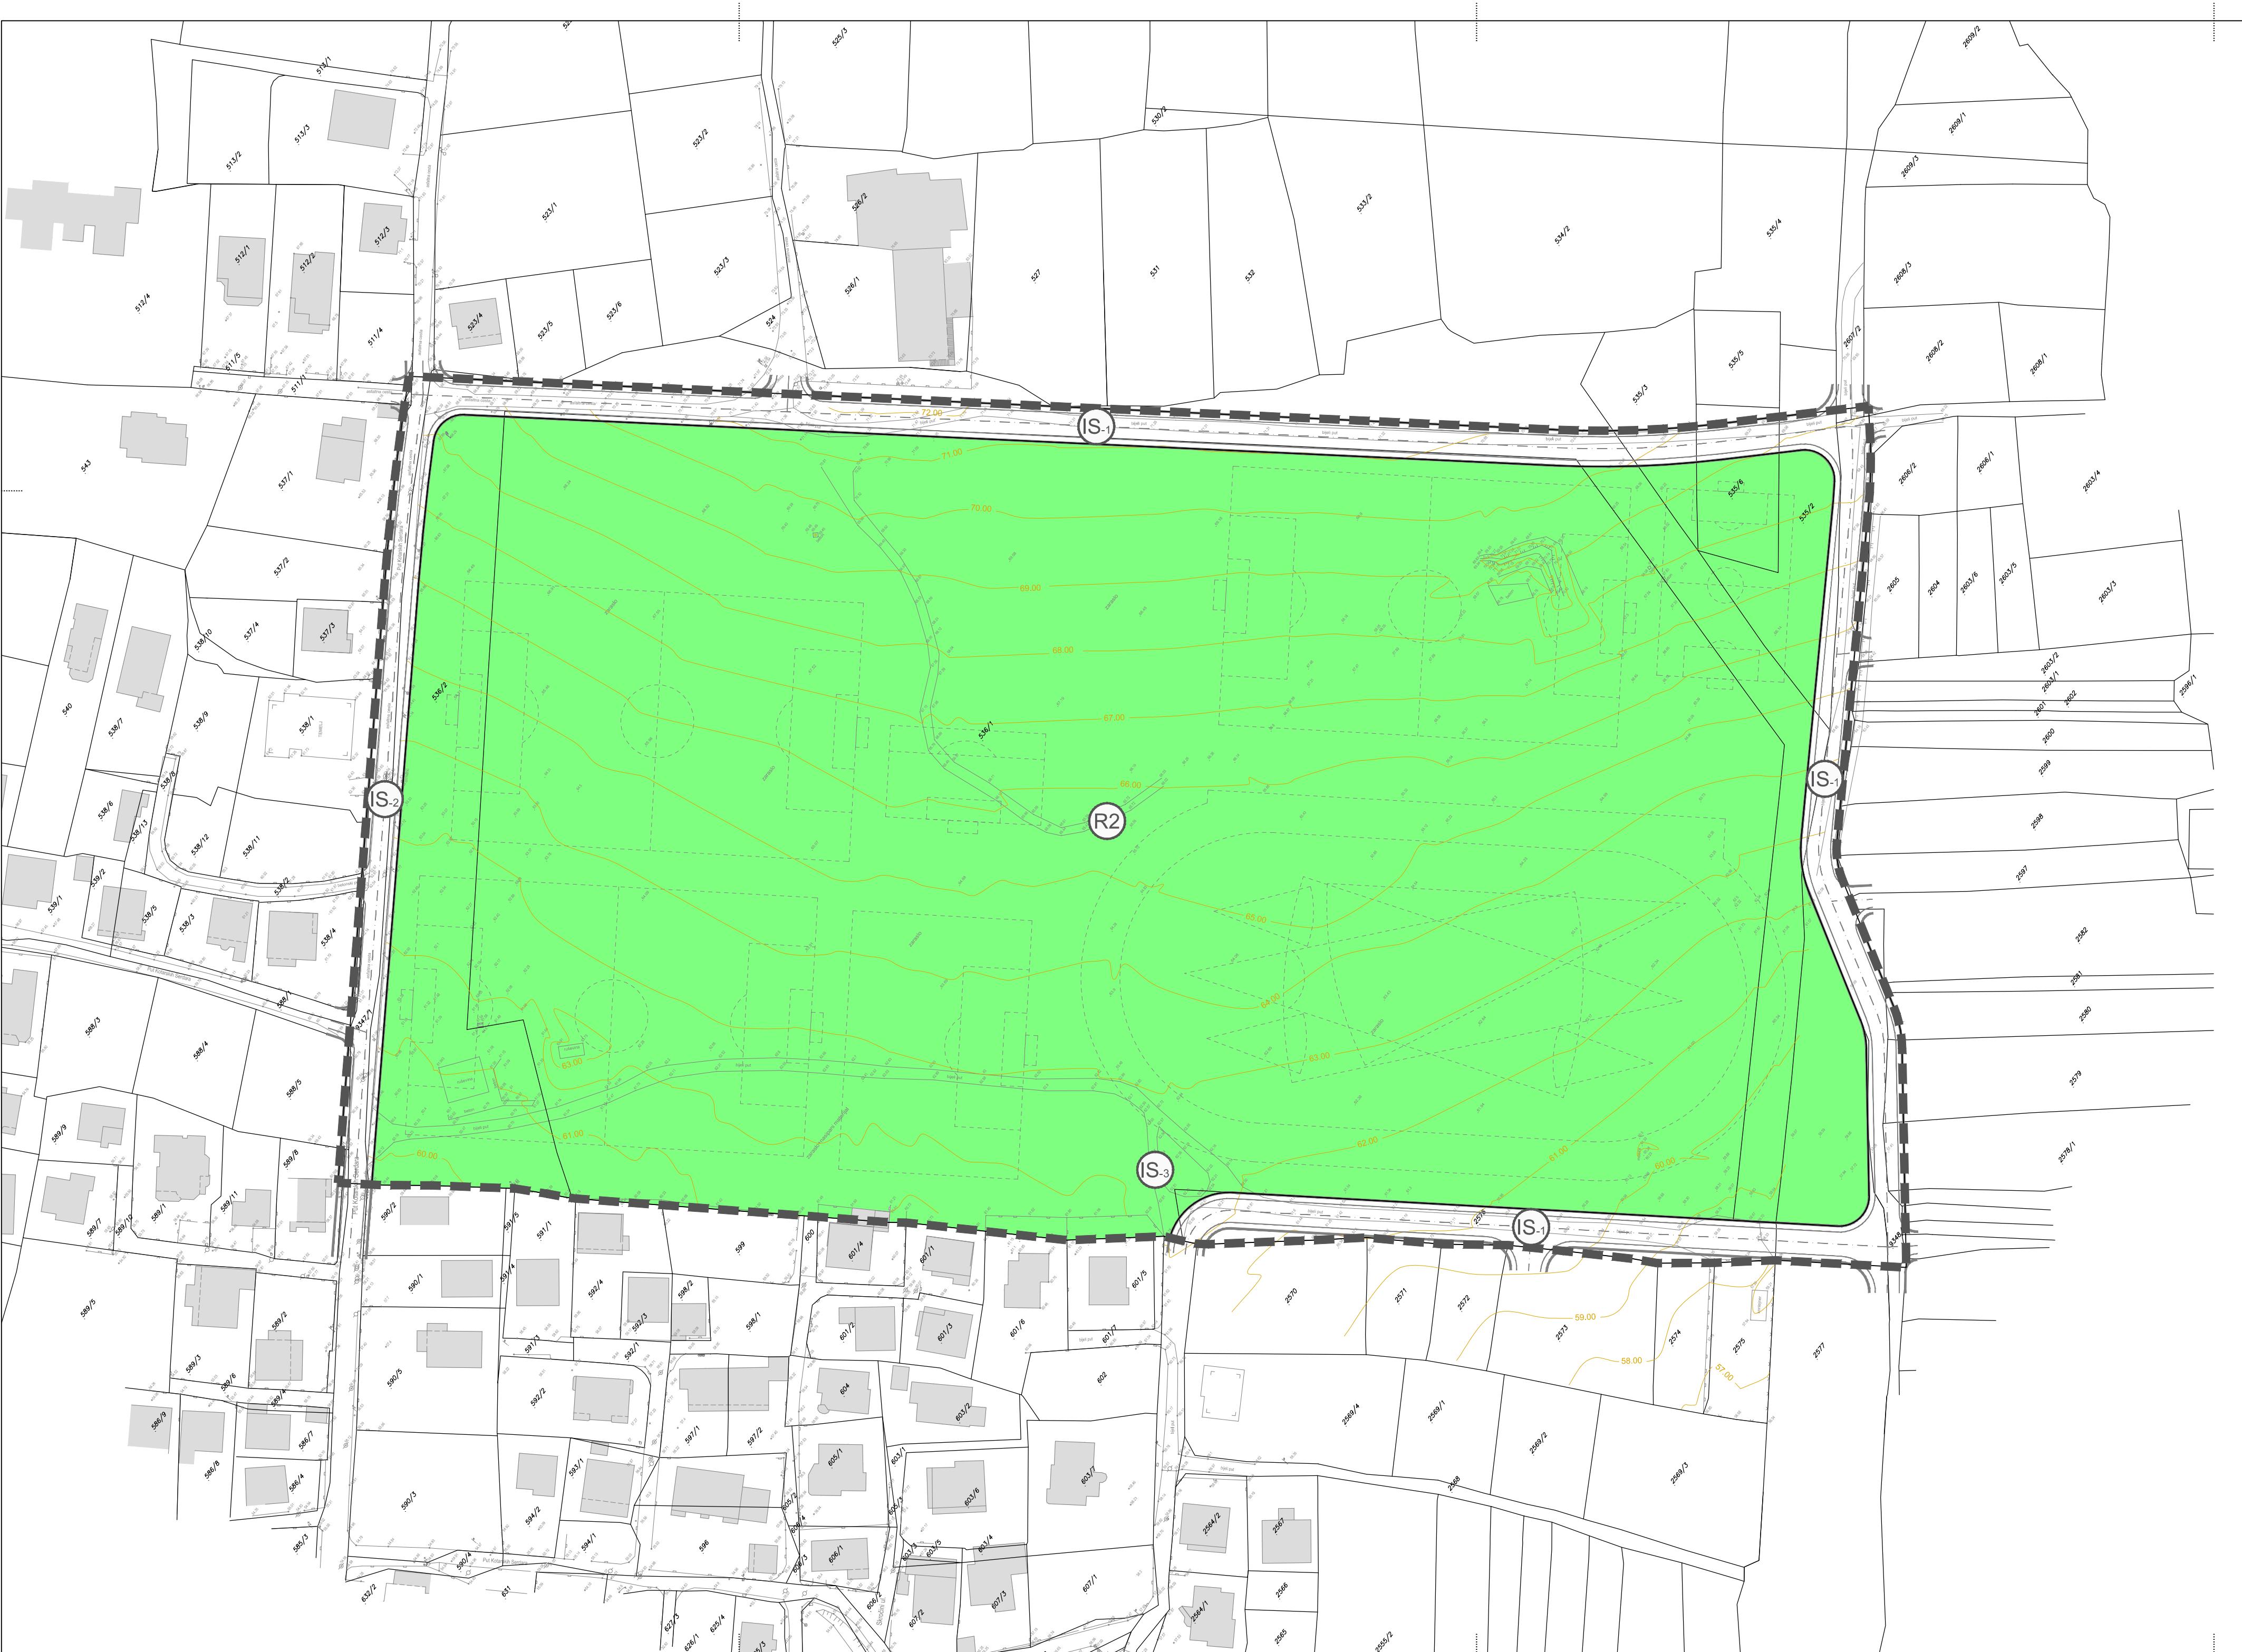

KAZALO :


- ■ ■ GRANICA OBUVATA PROSTORNOG PLANA
- ■ ■ NAMJENA POVRŠINA
- ■ ■ SPORTSKO-REKREACIJSKA NAMJENA
- sport i rekreacija
- ■ ■ POVRŠINE INFRASTRUKTURNIH SUSTAVA
IS-1 - prometno - infrastrukturni koridor minimalne širine 9,0 m
IS-2 - prometno - infrastrukturni koridor minimalne širine 8,5 m
IS-3 - lokacija planirane traftostanice
- ■ ■ OSTALO
- ■ ■ GEODETSKO - KATASTARSKA PODLOGA
- ■ ■ PRIJEDLOG DISPOZICIJE SPORTSKIH TERENA
- ■ ■ PLANIRANI CESTOVNI PROMET
- asfaltna cesta (kolnik širine 5,5 - 6 m, nogostup širine 1,5 m)

ZADARSKA ŽUPANIJA GRAD ZADAR

URBANISTIČKI PLAN UREĐENJA SPORTSKO - REKREACIJSKE NAMJENE "SKROČINI"

1.

KORIŠTENJE I NAMJENA POVRŠINA

 

M 1:1000 0 10 50 100 m

KONAČNI PRIJEDLOG PROSTORNOG PLANA

Županija:	ZADARSKA ŽUPANIJA	
Grad:	GRAD ZADAR	
Naziv prostornog plana:	URBANISTIČKI PLAN UREĐENJA SPORTSKO - REKREACIJSKE NAMJENE "SKROČINI"	
Naziv kartografskog prikaza:	KORIŠTENJE I NAMJENA POVRŠINA	
Broj kartografskog prikaza:	1.	Mjerilo kartografskog prikaza: 1:1000
Odluka o izradi prostornog plana (službeno glasilo):	"Glasnik Grada Zadra" br. 8/19	Odluka predstavničkog tijela o donošenju plana (službeno glasilo):
Javna rasprava (datum objave):	"Zadarski list" (9. svibnja 2022.)	Javni uvid održan:
Pečat upravnog tijela odgovornog za provođenje javne rasprave:	Matko Segarić, dipl.ing.građ.	Odgovorna osoba za provođenje javne rasprave:
Pravna osoba koja je izradila plan:	D & Z d.o.o. Zadar	
Pečat pravne osobe koja je izradila plan:	Davor Uglešić, dipl.ing.građ.	Odgovorna osoba:
Voditelj izrade prostornog plana:	Josip Gršković, dipl.ing.arch.	
Stručni tim u izradi plana:	1. Josip Gršković, dipl.ing.arch. 2. Kristina Elteršek, mag.ing.arch. 3. Roko Košta, mag.ing.arch. 4. Josipa Grbas, mag.ing.arch. 5. Anita Propadalo, dipl.ing.arch.	6. Rade Gregov, mag.ing.arch. 7. Danja Kruščić, mag.ing.aedi. 8. Mauro Kurilić, mag.ing.aedi. 9. Filip Jurjanović, dipl.ing.grad. 10. Sime Ljubićić, dipl.ing.arch.
Pečat predstavničkog tijela:	Predsjednik predstavničkog tijela: (ime, prezime i potpis)	
Istovjetnost ovog prostornog plana s izvornikom ovjerava:	Pečat nadležnog upravnog tijela: (ime, prezime i potpis)	

Temeljem članka 105. stavak 3. Zakona o prostornom uređenju („Narodne novine”, broj 153/13, 65/17, 114/18, 39/19 i 98/19) i članka 36. Statuta Grada Zadra („Glasnik Grada Zadra”, broj: 9/09, 28/10, 3/13, 9/14, 2/15-pročišćeni tekst, 3/18, 7/18-pročišćeni tekst, 15/19, 2/20, 3/21),
Gradonačelnik Grada Zadra, dana **18. srpnja 2022.** godine, **d o n o s i**

ZAKLJUČAK

1. Utvrđuje se Nacrt konačnog prijedloga urbanističkog plana uređenja sportsko-rekreacijske namjene „Skročini“, srpanj 2022. godine, izrađen od strane D&Z d.o.o., Jerolima Vidulića 7, 23000 Zadar, kao Konačni prijedlog urbanističkog plana uređenja sportsko-rekreacijske namjene „Skročini“.
2. Prihvata se Izvješće o javnoj raspravi o Prijedlogu urbanističkog plana uređenja sportsko-rekreacijske namjene „Skročini“, KLASA: 350-01/19-01/83, URBROJ: 2198/01-5/5-22-16, od 23. lipnja 2022. godine.
3. Ovaj Zaključak stupa na snagu danom donošenja.

KLASA: 350-01/19-01/83

URBROJ: 2198/01-2-22-18

Zadar, 18. srpnja 2022.

GRADONAČELNIK

Branko Dukić





REPUBLIKA HRVATSKA
ZADARSKA ŽUPANIJA



GRAD ZADAR

Upravni odjel za prostorno uređenje
i graditeljstvo

KLASA: 350-01/19-01/83
URBROJ: 2198/01-5/5-22-16
Zadar, 23. lipnja 2022. godine

Grad Zadar, Upravni odjel za prostorno uređenje i graditeljstvo (Nositelj izrade Plana)
i
D&Z d.o.o. Zadar, Jerolima Vidulića 7, Zadar (Stručni izrađivač),

sukladno članku 102. Zakona o prostornom uređenju („Narodne novine”, broj 153/13, 65/17, 114/18, 39/19 i 98/19), pripremili su:

**IZVJEŠĆE O JAVNOJ RASPRAVI
O PRIJEDLOGU URBANISTIČKOG PLANA UREĐENJA
SPORTSKO-REKREACIJSKE NAMJENE „SKROČINI“**

Temeljem članka 95. stavak 2. Zakona o prostornom uređenju („Narodne novine”, broj 153/13 65/17, 114/18, 39/19 i 98/19) (u dalnjem tekstu Zakon) i članka 36. Statuta Grada Zadra, („Glasnik Grada Zadra”, broj: 9/09, 28/10, 3/13, 9/14 i 2/15-pročišćeni tekst, 3/18 i 7/18 – pročišćeni tekst), Gradonačelnik Grada Zadra Zaključkom KLASA: 350-01/19-01/83, URBROJ: 2198/01-2-22-13, od 6. svibnja 2022. godine, utvrdio je Prijedlog urbanističkog plana uređenja sportsko-rekreacijske namjene „Skročini“ za javnu raspravu.

Temeljem članka 96. Zakona, Nositelj izrade Plana objavio je javnu raspravu o Prijedlogu urbanističkog plana uređenja sportsko-rekreacijske namjene „Skročini“ i to u: dnevnom tisku, Zadarski list od 9. svibnja 2022. godine, mrežnim stranicama Grada Zadra, mrežnim stranicama Ministarstva prostornog uređenja, graditeljstva i državne imovine te oglasnoj ploči Grada Zadra. Javna rasprava je održana od 11. svibnja 2022. godine do 10. lipnja 2022. godine. Za vrijeme trajanja javne rasprave Prijedlog urbanističkog plana uređenja sportsko-rekreacijske namjene „Skročini“ bio je izložen na javni uvid u prizemu zgrade Gradske uprave, Narodni trg 1, Zadar, radnim danom od 9:00 do 14:00 sati, te na mrežnim stranicama Grada Zadra i Ministarstva prostornog uređenja, graditeljstva i državne imovine.

Sve prethodno navedene obavijesti vezane uz objavu javne rasprave priložene su u privitku i čine sastavni dio ovog Izvješća.

Temeljem članka 97. Zakona, nositelj izrade dostavio je posebnu obavijest o javnoj raspravi kako slijedi:

- MINISTARSTVO PROSTORNOG UREĐENJA, GRADITELJSTVA I DRŽAVNE IMOVINE,
Ulica Ivana Dežmana 10, Zagreb,



- ZADARSKA ŽUPANIJA, Zavod za prostorno uređenje, Braće Vranjana 11, Zadar,
- Uprava za zaštitu kulturne baštine, Konzervatorski odjel u Zadru, I. Smiljanića 3, Zadar,
- GRAD ZADAR, Upravni odjel za komunalne djelatnosti i zaštitu okoliša, Narodni trg 1,
- HEP - ODS d.o.o. – DP Elektra Zadar, Kralja Dmitra Zvonimira 8, Zadar,
- ODVODNJA d.o.o. Zadar, Hrvatskog sabora 2D, Zadar,
- VODOVOD d.o.o. Zadar, Špire Brusine 17, Zadar,
- EVN Croatia Plin d.o.o., Hrvatskog sabora 42, Zadar,
- HAKOM - Hrvatska regulatorna agencija za mrežne djelatnosti, Roberta Frangeša Mihanovića 9, Zagreb,
- MUP, PU Zadarska, Služba upravnih i inspekcijskih poslova, Put Murvice 9, Zadar,
- MUP, PU Zadarska, Služba policije, Ulica bana Josipa Jelačića 30, Zadar,
- HRVATSKE VODE, Vodnogospodarski odjel za slivove južnog Jadrana, Vukovarska 35, Split,
- HRVATSKE ŠUME, Uprava šuma podružnica Split, Kralja Zvonimira 35/III, Split,
- HRVATSKE CESTE, Nikole Tesle 14 b, Zadar,
- NASADI d.o.o. Zadar, Perivoj Vladimira Nazora 1, Zadar,
- MUP, Ravnateljstvo civilne zaštite, Služba civilne zaštite Zadar, Andrije Hebranga 11c, Zadar,
- MO Vidikovac, Jure Knežević, [REDACTED]
- MO Plovanija, Željko Skukan, [REDACTED]
- D&Z d.o.o., Jerolima Vidulića 7, Zadar.

Preslik posebne obavijesti o javnoj raspravi priložen je u privitku i čini sastavni dio ovog Izvješća.

Temeljem članka 99. Zakona, javno izlaganje održano je 24. svibnja 2022. godine, u 10:00. sati u Velikoj vijećnici Grada Zadra, Narodni trg 1, Zadar. U skladu sa člankom 100. Zakona, tijekom javnog izlaganja prijedloga Plana na postavljena pitanja odgovarali su predstavnici Nositelja izrade Plana i Stručnog izrađivača Plana o čemu je vođen zapisnik.

Popis sudionika i zapisnik sa javnog izlaganja priložen je u privitku i čini sastavni dio ovog Izvješća.

Nositelj izrade Plana zaprimio je sljedeće podneske sudionika - javnopravnih tijela koji su pozvani posebnom obavijesti o javnoj raspravi:

- HAKOM - Hrvatska regulatorna agencija za mrežne djelatnosti, KLASA: 350-05/19-01/365, URBROJ: 376-05-3-22-04, od 20.05.2022. godine,
- MUP, Ravnateljstvo civilne zaštite, Područni ured civilne zaštite Split, Služba civilne zaštite Zadar, Odjel inspekcije, KLASA: 245-02/22-14/88, URBROJ: 511-01-371-22-2, od 20.05.2022. godine.

Za vrijeme trajanja javnog uvida putem pisarnice nije zaprimljena nijedna primjedba, kao ni izvan roka za podnošenje primjedbi.

Sastavni dio ovog Izvješća čine slijedeći prilozi:

1. Zaključak Gradonačelnika Grada Zadra,
2. Objava javne rasprave,
3. Objava u dnevnom tisku, Zadarskom listu,
4. Objava na mrežnim stranicama Grada Zadra,
5. Objava na mrežnim stranicama Ministarstva prostornog uređenja, graditeljstva i državne imovine,
6. Posebna obavijest o javnoj raspravi,
7. Popis sudionika i zapisnik sa javnog izlaganja,
8. Pristigla mišljenja javnopravnih tijela.

IZVJEŠĆE PRIPREMILI:

Za Nositelja izrade
Grad Zadar

Upravni odjel za prostorno uređenje
i graditeljstvo

 Pročelnik 

Darko Kasap, mag.ing.mech.univ.spec.arch.



Za stručnog izrađivača
D&Z d.o.o.

Odgovorni voditelj
izrade Prijedloga UPU
sportsko-rekreacijske namjene
„Skročini“

Josip Gršković, dipl.ing.arh.




JOSIP GRŠKOVIĆ
dipl.ing.arh.
OVLAŠTENI ARHITEKT
URBANIST
A-U 270

Temeljem članka 95., stavak 2. Zakona o prostornom uređenju („Narodne novine“, broj: 153/13, 65/17, 114/18, 39/19 i 98/19) i članka 36. Statuta Grada Zadra ("Glasnik Grada Zadra", broj: 9/09, 28/10, 3/13, 9/14, 2/15 - pročišćeni tekst, 3/18, 7/18 - pročišćeni tekst, 15/19, 2/20 i 3/21),
Gradonačelnik Grada Zadra, dana 6. svibnja 2022. godine, donosi

ZAKLJUČAK

1. Utvrđuje se za javnu raspravu Prijedlog urbanističkog plana uređenja sportsko-rekreacijske namjene "Skročini", izrađen od strane društva D&Z d.o.o, Jerolima Vidulića 7, Zadar.

2. Ovaj Zaključak stupa na snagu danom donošenja.

KLASA: 350-01/19-01/83

URBROJ: 2198/01-2-22-13

Zadar, 6. svibnja 2022.

GRADONAČELNIK

Branko Dukić





REPUBLIKA HRVATSKA
ZADARSKA ŽUPANIJA



GRAD ZADAR

Upravni odjel za prostorno uređenje
i graditeljstvo

KLASA: 350-01/19-01/83
URBROJ: 2198/01-5/5-22-14
Zadar, 6. svibnja 2022.

Temeljem članka 96. stavak 3. Zakona o prostornom uređenju (Narodne novine, br. 153/13, 65/17, 114/18, 39/19 i 98/19) i Zaključka Gradonačelnika Grada Zadra, KLASA: 350-01/19-01/83, URBROJ: 2198/01-2-22-13, od 6. svibnja 2022. godine Upravni odjel za prostorno uređenje i graditeljstvo Grada Zadra, o b j a v l j u j e

**JAVNU RASPRAVU
O PRIJEDLOGU URBANISTIČKOG PLANA UREĐENJA
SPORTSKO-REKREACIJSKE NAMJENE „SKROČINI“**

Javni uvid u Prijedlog urbanističkog plana uređenja sportsko-rekreacijske namjene „Skročini“ organizira se u vremenu od 11. svibnja do 10. lipnja 2022. godine u prizemlju zgrade Gradske uprave, Narodni trg 1, Zadar, svakog radnog dana od 9:00 do 14:00 sati.

Javno izlaganje održati će se 24. svibnja 2022. godine (utorak) u 10:00 sati u Velikoj vijećnici Grada Zadra, Narodni trg 1, Zadar.

Za vrijeme javnog uvida grafički i tekstualni dio Prijedloga urbanističkog plana uređenja sportsko-rekreacijske namjene „Skročini“ biti će objavljen i na mrežnoj stranici Grada Zadra (www.grad-zadar.hr) te u informacijskom sustavu.

Mišljenja, prijedlozi i primjedbe na Prijedlog urbanističkog plana uređenja sportsko-rekreacijske namjene „Skročini“ mogu se davati cijelo vrijeme trajanja javne rasprave do zaključno 13. lipnja 2022. godine na način utvrđen odredbama čl. 100. i 101. Zakona o prostornom uređenju i to:

- postavljanjem pitanja tijekom javnog izlaganja o predloženim rješenjima, na koja usmeno odgovaraju osobe koje vode javno izlaganje,
- davanjem prijedloga i primjedbi u zapisnik za vrijeme javnog izlaganja,
- uputiti nositelju izrade pisane prijedloge i primjedbe neposredno u pisarnici Grada Zadra na adresi Narodni trg 1, Zadar ili poštom na adresu Grad Zadar Upravni odjel za prostorno uređenje i graditeljstvo, Narodni trg 1, 23000 Zadar.

Pisani prijedlozi i primjedbe koji nisu dostavljeni u roku ili nisu čitko napisani, bez imena i adrese podnositelja neće se uzeti u obzir u pripremi Izvješća o ponovnoj javnoj raspravi.

PROČELNIK
Darko Kasap, mag.ing.mech.univ.spec.arch.



OD BRANIMIRA DO BRANIMIRA Od Zadra do Nina bicikliralo 400 sudionika

Uživali na dva kotača i poželjeli više biciklističkih staza

Smatram da bi se moglo poraditi dosta na biciklističkim stazama u Zadru, jer nema vozačke kulture i odnos vozača automobila prema biciklistima je jako loš, upozorio je Branimir



“

Prepoznatljivi smo po tome što okupljamo obitelji s djecom jer biciklistička staza nije zahtjevna, a tamo gdje nema staza policija osigurava prolazak

Vlatka Vučić
MARASOVIĆ

Oslobljajne biciklijade na Branimirovih dani u Zadru

Marija ŠONIĆ

ZADAR »Dvanaesta po redu biciklijada «Od Branimira do Branimira» održana je u subotu, a njome su završili ovogodišnji Županijski dani. Startalo se ujutro na Branimirovoj obali, a do Nina je vozilo nešto manje od 400 biciklista svih uzrasta. Najmlada sudionica

bila je djevojčica rođena 2016. godine. Nakon tradicionalne rekreativne utke do Nina, duge 15 kilometara, sudionike je dočekao topni obrok koji je pripremio Renato Kraljev sa svojim timom.

Organizatori biciklijade su Zadarska županija i Grad Nin, dok su suorganizatori Grad Zadar, PU Zadarska, Zavod za javno zdravstvo, Biciklistički

klub Zadar koji predvodi biciklijadu i TZ Grada Nina. Glavni sponzor je EVN Croatia plin, a nagrade je sponzirao Calimer Sport.

Plan za zdravlje

- Već se 12 godina održava ova biciklijada koja je pokrenuta u sklopu programa Plana za zdravlje Zadarske županije, nakon istraživanja koje je

pokazalo da je tjelesna aktivnost jedan od pet gorućih problema u Zadarskoj županiji. U prvim godinama smo imali stotinjak biciklista, a najviše ih je bilo prije pandemije, čak oko 1000 sudionika, čim smo postali najmasovnija lokalna biciklijada u Hrvatskoj. Prepoznatljivi smo po tome što okupljamo obitelji s djecom jer biciklistička staza nije zahtjevna, a tamo gdje nema staza policija osigurava prolazak

je predvina relaksacija te smatram da bi u Zadarskoj županiji trebali napraviti biciklistiku stazu od Zmurića do Vira, počnući je Morić.

Biciklim prošao cijelu Europu

Najstariji sudionik biciklijade 63-godišnji Sime Bojlo kaže nam kako je bicikl počeo voziti sa 6 godina, te je prošao cije-

treba popraviti, a komentari je dao i Branimir koji se posljednjih deset godina rekreativno bavio biciklizmom.

- Smatram da bi se moglo poraditi dosta na biciklističkim stazama u Zadru, jer nema vozačke kulture i odnos vozača automobila prema biciklistima je jako loš, upozorio je Branimir.

Biciklijadu su vozili individualci, ali i obitelji. Filip se pridružio biciklijadi sa svojom ženom i dvoje male djece koja su uživala u biciklijadi iz svojih roditelja u dječjim sjedalicama.

- Došli smo iskoristiti dan malo za druženje i rekreaciju. Smatram da u Zadru treba povećati broj biciklističkih staza, pogotovo kad dođe ljetno i kad je koncentracija prometa najveća, to su trenuci kad se odrasli još mogu snaći, no djeca imaju problema, zaključio je Filip.

Kao i svih dosadašnjih godina glavna nagrada bila je bicikl sponzora Calimero sporta u izvlačenju startnih brojeva, a biciklu je osvojio Ivan Mišulić.

Župan Božidar Longin izrazio je zadovoljstvo odazivom s obzirom da se biciklijada već dva puta morala odgoditi. Posnasan je što upravo Zadarska županija nosi naziv zdrava županija i što je Tim za zdravlje pokrenuo ovu biciklijadu koja je s godinama postala najmasovnija u Hrvatskoj.



Policija na čelu biciklijade

Temeljem članka 96. stavak 3. Zakona o prostornom uređenju (Narodne novine, br. 153/13, 65/17, 114/18, 39/19 i 98/19) i Zaključka Gradonačelnika Grada Zadra, KLASA: 350-01/19-01/83, URBROJ: 2198/01-2-22-13, od 6. svibnja 2022. godine Upravni odjel za prostorno uređenje i graditeljstvo Grada Zadra, o b i v l j u e

JAVNU RASPRAVU O PRIJEDLOGU URBANISTIČKOG PLANA UREĐENJA SPORTSKO-REKREACIJSKE NAMJENE „SKROČINI“

Javni uvid u Prijedlog urbanističkog plana uređenja sportsko-rekreativske namjene „Skročini“ organizira se u vremenu od 11. svibnja do 10. lipnja 2022. godine u prizemlju zgrade Gradske uprave, Narodni trg 1, Zadar, svakog radnog dana od 9:00 do 14:00 sati.

Javno izlaganje održati će se 24. svibnja 2022. godine (utorak) u 10:00 sati u Velikoj vijećnici Grada Zadra, Narodni trg 1, Zadar.

Za vrijeme javnog uvida grafički i tekstualni dio Prijedloga urbanističkog plana uređenja sportsko-rekreativske namjene „Skročini“ biti će objavljen i na mrežnoj stranici Grada Zadra (www.grad-zadar.hr) te Informacijskom sustavu.

Mišljenja, prijedlozi i primjedbe na Prijedlog urbanističkog plana uređenja sportsko-rekreativske namjene „Skročini“ mogu se davati cijelo vrijeme trajanja Javne rasprave do zaključno 13. lipnja 2022. godine na način utvrđen odredbama čl. 100. i 101. Zakona o prostornom uređenju i to:

- postavljanjem pitanja tijekom javnog izlaganja o predloženim rješenjima, na koja usmeno odgovaraju osobe koje vode javno izlaganje,
- davanjem prijedloga i primjedbi u zapisnik za vrijeme javnog izlaganja,
- uputiti nositelju Izrade pisane prijedloge i primjedbe neposredno u pisarnici Grada Zadra na adresi Narodni trg 1, Zadar ili poštom na adresu Grad Zadar Upravni odjel za prostorno uređenje i graditeljstvo, Narodni trg 1, 23000 Zadar.

Pisani prijedlozi i primjedbe koji nisu dostavljeni u roku ili nisu čitko napisani, bez imena i adrese podnositelja neće se uzeti u obzir u pripremi Izvješća o ponovnoj Javnoj raspravi.

U Europu biciklom, no zbog zdravstvenih problema sve manje je u mogućnosti biciklisti i baviti se ovim predvremenim sportom.

Biciklizam je prije bio više cijenjen sport, no sada se ulaže više u druge sportove, pa je biciklizam smatran amaterskim sportom, zaključio je Bojlo.

Sudionici biciklijade smatraju da se pitanje biciklističkih staza u Zadarskoj županiji

ledan od sudionika biciklijade bio je 72-godišnji Duje Monić koji već 40 godina vozi svakojake biciklijade, te kaže kako je više vremena proveo na biciklu nego u autu.

- U biciklizam se u inozemstvu puno više ulaze i to



Sudionici svih uzrasta priključili se biciklijadi



INFO

16 °C

- Javni natječaji
- Javna nabava
- EU projekti
- Legalizacija

Pretražite Grad Zadar

Upišite pojam

PRETRAŽI

Prostorno planiranje

PRATITE UŽIVO 18. SVIBNJA 2022. OD 9:00 H

Najava: 11. sjednica Gradskog vijeća

[Planovi na snazi](#)[U izradi](#)[Na javnoj raspravi](#)[Planovi u primjeni](#)[Natrag](#)

JAVNA RASPRAVA O PRIJEDLOGU URBANISTIČKOG PLANA UREĐENJA SPORTSKO-REKREACIJSKE NAMJENE „SKROČINI“



JAVNA RASPRAVA O PRIJEDLOGU URBANISTIČKOG PLANA UREĐENJA SPORTSKO- REKREACIJSKE NAMJENE „SKROČINI“

[Natrag](#)

Objavljeno 09. svibnja 2022. 09:05

ISPRI





INFO

16 °C



- Javni poziv za prijedloge
- Javna rasprava
- EU projekti
- Legalizacija

Pretražite Grad Zadar

Upišite pojam



Prostorno planiranje

Prijedlog UPU Ml. Štreljka 2022. do 2030. R.

Najavač 11. sjednica Gradskega vijeća

Planovi na snazi


U izradi

Na javnoj raspravi



Planovi u prijemu

Natrag


JAVNA RASPRAVA O PRIJEDLOGU URBANISTIČKOG PLANA UREĐENJA SPORTSKO-REKREACIJSKE NAMJENE „SKROČINI“

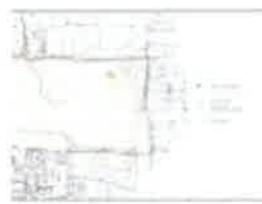

1. PREDSTAVNIČTVO

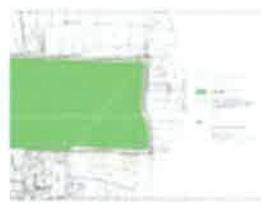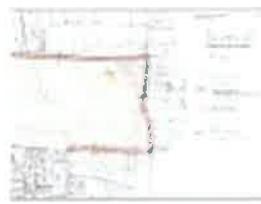2. KORIŠĆENJE I NAMJENA
POVIJESA

3. PROMETNO SUSTAVI

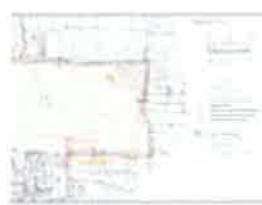4. VOZIČKOGOSPODARSKI
SUSTAVI

5. ENERGETSKI SUSTAVI

6. UREĐENI KREŠEŠENI UREĐENI
IZRAŠTE PONOVNO

7. PRIMJENIĆI GRADINSKI

Vozeni dokumenti



Tekući dio UPU sportsko-rekreacijske namjene Skročini.pdf

Natrag

Objavljeno 09. veljače 2022. 14:28

sadržaj

Adresar

Izbirite uređaj

Ured Grada



Grad Zadar

Informacije o javnim raspravama

 Ispiši stranicu
 Podijeli na Facebooku
 Podijeli na Twitteru

09.05.2022. - Informacija o javnoj raspravi o prijedlogu IV. Izmjena i dopuna Detaljnog plana uređenja turističkog naselja Punta Skala i zone stanovanja, Grad Zadar

09.05.2022. | [pdf \(94kb\)](#)

[Prijedlog IV. Izmjena i dopuna Detaljnog plana uređenja turističkog naselja Punta Skala i zone stanovanja, Grad Zadar](#)

 10.05.2022. | [poveznica](#)

09.05.2022. - Informacija o javnoj raspravi o prijedlogu III. Izmjena i dopuna Urbanističkog plana uređenja prostora vojarne Franka Lisice – Novi kampus, Grad Zadar

09.05.2022. | [pdf \(96kb\)](#)

[Prijedlog III. Izmjena i dopuna Urbanističkog plana uređenja prostora vojarne Franka Lisice – Novi kampus, Grad Zadar](#)

 10.05.2022. | [poveznica](#)

09.05.2022. - Informacija o javnoj raspravi o Prijedlogu Urbanističkog plana uređenja sportsko-rekreacijske namjene „SKROČINI”, Grad Zadar

09.05.2022. | [pdf \(91kb\)](#)

[Prijedlog Urbanističkog plana uređenja sportsko-rekreacijske namjene „SKROČINI”, Grad Zadar](#)

 10.05.2022. | [poveznica](#)

09.05.2022. - Informacija o javnoj raspravi o prijedlogu Urbanističkog plana uređenja zone "VIS Konfekcija" u Varaždinu

09.05.2022. | [pdf \(95kb\)](#)

[09.05.2022. - Prijedlog Urbanističkog plana uređenja zone "VIS Konfekcija" u Varaždinu](#)





REPUBLIKA HRVATSKA
ZADARSKA ŽUPANIJA



GRAD ZADAR

Upravni odjel za prostorno uređenje
i graditeljstvo

KLASA: 350-01/19-01/83
URBROJ: 2198/01-5/5-22-15
Zadar, 6. svibnja 2022.

PREDMET: Javna rasprava o Prijedlogu urbanističkog plana uređenja sportsko-rekreacijske namjene „Skročini“
- posebna pisana obavijest, dostavlja se

Temeljem članka 97. Zakona o prostornom uređenju (Narodne novine, br. 153/13, 65/17, 114/18, 39/19 i 98/19) i Zaključka Gradonačelnika Grada Zadra, KLASA: 350-01/19-01/83, URBROJ: 2198/01-2-22-13, od 6. svibnja 2022. godine Upravni odjel za prostorno uređenje i graditeljstvo Grada Zadra, dostavlja posebnu obavijest o

**JAVNOJ RASPRAVI
O PRIJEDLOGU URBANISTIČKOG PLANA UREĐENJA
SPORTSKO-REKREACIJSKE NAMJENE „SKROČINI“**

Javni uvid u Prijedlog urbanističkog plana uređenja sportsko-rekreacijske namjene „Skročini“ organizira se u vremenu od 11. svibnja do 10. lipnja 2022. godine u prizemlju zgrade Gradske uprave, Narodni trg 1, Zadar, svakog radnog dana od 9:00 do 14:00 sati.

Javno izlaganje održati će se 24. svibnja 2022. (utorak) u 10:00 sati u Velikoj vijećnici Grada Zadra, Narodni trg 1, Zadar.

Za vrijeme javnog uvida grafički i tekstualni dio Prijedloga urbanističkog plana uređenja sportsko-rekreacijske namjene „Skročini“ biti će objavljen i na mrežnoj stranici Grada Zadra (www.grad-zadar.hr) te u informacijskom sustavu.

Sukladno članku 101. Zakona o prostornom uređenju (Narodne novine, br. 153/13, 65/17, 114/18, 39/19 i 98/19), javnopravno tijelo koje je dalo, odnosno trebalo dati zahtjeve za izradu prostornog plana u javnoj raspravi sudjeluje davanjem mišljenja o prihvaćanju tih zahtjeva, odnosno mišljenja o primjeni posebnog propisa i/ili dokumenta koji je od utjecaja na prostorni plan.

Ako javnopravno tijelo ne dostavi mišljenje u dolje navedenom roku, smatra se da je mišljenje dano i da je prijedlog prostornog plana izrađen u skladu s danim zahtjevima, odnosno s posebnim propisom i/ili dokumentom koji je od utjecaja na prostorni plan.



Nakon isteka javnog uvida konačni rok za pisana mišljenja na Prijedlog urbanističkog plana uređenja sportsko-rekreacijske namjene „Skročini“ je zaključno do 13. lipnja 2022. godine do 15:00 sati i to samo zaprimljena na protokol Grada Zadra naslovljena na: Upravni odjel za prostorno uređenje i graditeljstvo, Narodni trg 1, Zadar.

S poštovanjem,


 PROČELNIK

Darko Kasap, mag.ing.mech.univ.spec.arch.



DOSTAVITI:

- / MINISTARSTVO PROSTORNOG UREĐENJA, GRADITELJSTVA I DRŽAVNE IMOVINE, Ulica Ivana Dežmana 10, Zagreb,
- / ZADARSKA ŽUPANIJA, Zavod za prostorno uređenje, Braće Vranjana 11, Zadar,
- / Uprava za zaštitu kulturne baštine, Konzervatorski odjel u Zadru, I. Smiljanica 3, Zadar,
- / GRAD ZADAR, Upravni odjel za komunalne djelatnosti i zaštitu okoliša, Narodni trg 1,
- / HEP - ODS d.o.o. – DP Elektra Zadar, Kralja Dmitra Zvonimira 8, Zadar,
- / ODVODNJA d.o.o. Zadar, Hrvatskog sabora 2D, Zadar,
- / VODOVOD d.o.o. Zadar, Špire Brusine 17, Zadar,
- / EVN Croatia Plin d.o.o., Hrvatskog sabora 42, Zadar,
- / HAKOM - Hrvatska regulatorna agencija za mrežne djelatnosti, Roberta Frangeša Mihanovića 9, Zagreb,
- / MUP, PU Zadarska, Služba upravnih i inspekcijskih poslova, Put Murvice 9, Zadar,
- / MUP, PU Zadarska, Služba policije, Ulica bana Josipa Jelačića 30, Zadar,
- / HRVATSKE VODE, Vodnogospodarski odjel za slivove južnog Jadran, Vukovarska 35, Split,
- / HRVATSKE ŠUME, Uprava šuma podružnica Split, Kralja Zvonimira 35/III, Split,
- / HRVATSKE CESTE, Nikole Tesle 14 b, Zadar,
- / NASADI d.o.o. Zadar, Perivoj Vladimira Nazora 1, Zadar,
- / MUP, Ravnateljstvo civilne zaštite, Služba civilne zaštite Zadar, Andrije Hebranga 11c, Zadar,
- / MO Vidikovac, Jure Knežević, [REDACTED]
- / MO Plovanija, Željko Skukan, [REDACTED]
- / D&Z d.o.o., Jerolima Vidulića 7, Zadar.

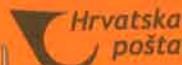

Croatian Post Inc.
Republika Hrvatska

**ADVICE of receipt/of delivery/of payment
POVRATNICA — Obavijest o prijmu/uručenju/isplati**

P-21/CN 07

Office of posting Prijamni poštanski ured	Date Datum
10-05-2022	

Addressee of the item
Primatelj pošiljke
Ministarstvo prostornog uređenja, graditeljstva i
državne imovine, Ulica Ivana Dežmara 10, 10000
Zagreb

Nature of the item/Vrsta pošiljke

<input type="checkbox"/> Registered Preporučena	Amount Iznos
<input type="checkbox"/> Postal parcel Paket	
<input type="checkbox"/> Parcel Vrijednosna pošiljka	

Nº of item
Br. pošiljke


<input type="checkbox"/> Moneyorder Uputnica	Amount Iznos
---	-----------------

Meets on a destination/Ispunjava se na odredištu

The item mentioned above has been duly Gore navedena pošiljka delivered urucena je.	Date Datum
11-05-2022	

Signature*
Potpis*

AR RG 12 223 608 5 HR

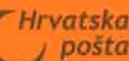

Croatian Post Inc.
Republika Hrvatska

**ADVICE of receipt/of delivery/of payment
POVRATNICA — Obavijest o prijmu/uručenju/isplati**

P-21/CN 07

Office of posting Prijamni poštanski ured	Date Datum
10-05-2022	

Addressee of the item
Primatelj pošiljke
ZADARSKA ŽUPANIJA, Zavod za prostorno
uređenje, Braće Vranjana 11, 23000 Zadar

Nature of the item/Vrsta pošiljke

<input type="checkbox"/> Registered Preporučena	Amount Iznos
<input type="checkbox"/> Postal parcel Paket	
<input type="checkbox"/> Insured letter Vrijednosna pošiljka	

Nº of item
Br. pošiljke

<input type="checkbox"/> Moneyorder Uputnica	Amount Iznos
---	-----------------


Meets on a destination/Ispunjava se na odredištu

The item mentioned above has been duly Gore navedena pošiljka delivered urucena je.	Date Datum
11-05-2022	

Signature*
Potpis*

**REPUBLICA HRVATSKA
ZADARSKA ŽUPANIJA**

* The advice may be signed by the addressee or, if the regulations so provide,
by another person on behalf of the addressee.

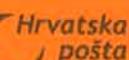

Croatian Post Inc.
Republika Hrvatska

**ADVICE of receipt/of delivery/of payment
POVRATNICA — Obavijest o prijmu/uručenju/isplati**

P-21/CN 07

Office of posting Prijamni poštanski ured	Date Datum
10-05-2022	

Addressee of the item
Primatelj pošiljke
Uprava za zaštitu kulturne baštine, Konzervatorski
odjel u Zadru I, Smiljanica 3, 23000 Zadar

Nature of the item/Vrsta pošiljke

<input type="checkbox"/> Registered Preporučena	Amount Iznos
<input type="checkbox"/> Postal parcel Paket	
<input type="checkbox"/> Insured letter Vrijednosna pošiljka	

Nº of item
Br. pošiljke

<input type="checkbox"/> Moneyorder Uputnica	Amount Iznos
---	-----------------

Meets on a destination/Ispunjava se na odredištu

The item mentioned above has been duly Gore navedena pošiljka delivered urucena je.	Date Datum
11-05-2022	

Signature*
Potpis*

AR RG 12 223 597 2 HR

On postal service
Poštanska služba

Stamp of the office returning the advice
Otklak ziga poštanskog ureda
koji vraća obavijest



Return to
Vratiti

Name
Ime i prezime ili naziv tvrtke
GRAD ZADAR


Street and Nº
Ulica i br.
Narodni trg 1

Locality and country
Mjesto i država
23000 Zadar

KLASA: 350-01/19-01/83
URBROJ: 2198/01-5/5-22-15

UPU sportsko-rekreacijske namjene "Skročin"
— posebna pisana obavijest, dostavlja se

Ozn. za narudžbu: 6/2020

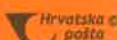

On postal service
Poštanska služba

Stamp of the office returning the advice
Otklak ziga poštanskog ureda
koji vraća obavijest



Return to
Vratiti

Name
Ime i prezime ili naziv tvrtke
GRAD ZADAR

Street and Nº
Ulica i br.
Narodni trg 1

Locality and country
Mjesto i država
23000 Zadar

KLASA: 350-01/19-01/83
URBROJ: 2198/01-5/5-22-15

UPU sportsko-rekreacijske namjene "Skročin"
— posebna pisana obavijest, dostavlja se

Ozn. za narudžbu: 6/2020



On postal service
Poštanska služba

Stamp of the office returning the advice
Otklak ziga poštanskog ureda
koji vraća obavijest



Return to
Vratiti

Name
Ime i prezime ili naziv tvrtke
GRAD ZADAR


Street and Nº
Ulica i br.
Narodni trg 1

Locality and country
Mjesto i država
23000 Zadar

KLASA: 350-01/19-01/83
URBROJ: 2198/01-5/5-22-15

UPU sportsko-rekreacijske namjene "Skročin"
— posebna pisana obavijest, dostavlja se

Ozn. za narudžbu: 6/2020

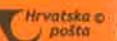

* The advice may be signed by the addressee or, if the regulations so provide,
by another person on behalf of the addressee.

* Ovu obavijest može potpisati
druga ovlaštena osoba ili zap



Croatian Post Inc.
Republika Hrvatska

**ADVICE of receipt/of delivery/of payment
POVRATNICA — Obavijest o prijmu/uručenju/isplati**

P-21/CN 07

On postal service
Poštanska služba

Office of posting Prijamni poštanski ured	Date Datum	20
--	---------------	----

Addressee of the item Primatelj posiljke		
GRAD ZADAR, Upravni odjel za komunalne djelatnosti i zaštitu okoliša, Narodni trg 1, 23000 Zadar		

Nature of the item/Vrsta posiljke

<input type="checkbox"/> Registered Preporučena	Amount Iznos	
<input type="checkbox"/> Postal parcel Poštanski paket		
<input type="checkbox"/> Paket		
<input type="checkbox"/> Insured letter Vrlo vrijedna posiljka		

Nº of item Br. posiljke	Amount Iznos	
----------------------------	-----------------	--

<input type="checkbox"/> Moneyorder Upotnica	Amount Iznos	
---	-----------------	--

Meets on a destination/Ispunjava se na odredištu

The item mentioned above has been duly Gore navedena posiljka delivered uručena je		
<input type="checkbox"/> paid isplaćeno je	Date Datum	20
Signature* Potpis*		

* The advice may be signed by the addressee or, if the regulations of the country of destination so provide, by another authorized person.
Ovu obavijest može potpisati primatelj ili, ako to propisi određene države dopuštaju, druga ovlaštena osoba ili zaposlenik određenog poštanskog ureda.

AR
Return to
Vratiti

Name Ime i prezime ili naziv tvrtke	GRAD ZADAR
Street and Nº Ulica i br.	Narodni trg 1
Locality and country Mjesto i država	23000 Zadar
KLSA: 350-01/19-01/83 URBROJ: 2198/01-5/5-22-15	

Stamp of the office returning the advice
Otkaz žiga poštanskog ureda
koji vrati obavijest



Croatian Post Inc.
Republika Hrvatska

POVRATNICA — Obavijest o prijmu/uručenju/isplati

P-21/CN 07

Ozn. za narudžbu: 6/2020

Office of posting Prijamni poštanski ured	Date Datum	20
--	---------------	----

Addressee of the item Primatelj posiljke		
HEP-ODS d.o.o. - DP Elektra Zadar, Kralja Dmitra Zvonimira 8, 23000 Zadar		

Nature of the item/Vrsta posiljke

<input type="checkbox"/> Registered Preporučena	Amount Iznos	
<input type="checkbox"/> Postal parcel Poštanski paket		
<input type="checkbox"/> Paket		
<input type="checkbox"/> Insured letter Vrlo vrijedna posiljka		

Nº of item Br. posiljke	Amount Iznos	
----------------------------	-----------------	--

<input type="checkbox"/> Moneyorder Upotnica	Amount Iznos	
---	-----------------	--

Meets on a destination/Ispunjava se na odredištu

The item mentioned above has been duly Gore navedena posiljka delivered uručena je		
<input type="checkbox"/> paid isplaćeno je	Date Datum	20


Signature* Potpis*		
-----------------------	--	--

* The advice may be signed by the addressee or, if the regulations of the country of destination so provide, by another authorized person.
Ovu obavijest može potpisati primatelj ili, ako to propisi određene države dopuštaju, druga ovlaštena osoba ili zaposlenik određenog poštanskog ureda.

AR
Return to
Vratiti

Name Ime i prezime ili naziv tvrtke	GRAD ZADAR
Street and Nº Ulica i br.	Narodni trg 1
Locality and country Mjesto i država	23000 Zadar
KLSA: 350-01/19-01/83 URBROJ: 2198/01-5/5-22-15	

Stamp of the office returning the advice
Otkaz žiga poštanskog ureda
koji vrati obavijest

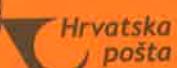

Croatian Post Inc.
Republika Hrvatska

**ADVICE of receipt/of delivery/of payment
POVRATNICA — Obavijest o prijmu/uručenju/isplati**

P-21/CN 07

On postal service
Poštanska služba

Office of posting Prijamni poštanski ured	Date Datum	20
--	---------------	----

Addressee of the item Primatelj posiljke		
Ovdovnja d.o.o. Zadar, Hrvatskog sabora 2D, 23000 Zadar		

Nature of the item/Vrsta posiljke

<input type="checkbox"/> Registered Preporučena	Amount Iznos	
<input type="checkbox"/> Postal parcel Poštanski paket		
<input type="checkbox"/> Paket		
<input type="checkbox"/> Insured letter Vrlo vrijedna posiljka		

Nº of item Br. posiljke	Amount Iznos	
----------------------------	-----------------	--

<input type="checkbox"/> Moneyorder Upotnica	Amount Iznos	
---	-----------------	--

Meets on a destination/Ispunjava se na odredištu

The item mentioned above has been duly Gore navedena posiljka delivered uručena je		
<input type="checkbox"/> paid isplaćeno je	Date Datum	20

Signature* Potpis*		
-----------------------	--	--

* The advice may be signed by the addressee or, if the regulations of the country of destination so provide, by another authorized person.
Ovu obavijest može potpisati primatelj ili, ako to propisi određene države dopuštaju, druga ovlaštena osoba ili zaposlenik određenog poštanskog ureda.

AR
Return to
Vratiti

Name Ime i prezime ili naziv tvrtke	GRAD ZADAR
Street and Nº Ulica i br.	Narodni trg 1
Locality and country Mjesto i država	23000 Zadar
KLSA: 350-01/19-01/83 URBROJ: 2198/01-5/5-22-15	

Stamp of the office returning the advice
Otkaz žiga poštanskog ureda
koji vrati obavijest



Croatian Post Inc.
Republika Hrvatska

**ADVICE of receipt/of delivery/of payment
POVRATNICA — Obavijest o prijmu/uručenju/isplati**

P-21/CN 07

On postal service
Poštanska služba

Office of posting Prijamni poštanski ured	Date Datum	20
--	---------------	----

Addressee of the item Primatelj posiljke		
GRAD ZADAR, Upravni odjel za komunalne djelatnosti i zaštitu okoliša, Narodni trg 1, 23000 Zadar		

Nature of the item/Vrsta posiljke

<input type="checkbox"/> Registered Preporučena	Amount Iznos	
<input type="checkbox"/> Postal parcel Poštanski paket		
<input type="checkbox"/> Paket		
<input type="checkbox"/> Insured letter Vrlo vrijedna posiljka		

Nº of item Br. posiljke	Amount Iznos	
----------------------------	-----------------	--

<input type="checkbox"/> Moneyorder Upotnica	Amount Iznos	
---	-----------------	--

Meets on a destination/Ispunjava se na odredištu

The item mentioned above has been duly Gore navedena posiljka delivered uručena je		
<input type="checkbox"/> paid isplaćeno je	Date Datum	20

Signature* Potpis*		
-----------------------	--	--

* The advice may be signed by the addressee or, if the regulations of the country of destination so provide, by another authorized person.
Ovu obavijest može potpisati primatelj ili, ako to propisi određene države dopuštaju, druga ovlaštena osoba ili zaposlenik određenog poštanskog ureda.

AR
Return to
Vratiti

Name Ime i prezime ili naziv tvrtke	GRAD ZADAR
Street and Nº Ulica i br.	Narodni trg 1
Locality and country Mjesto i država	23000 Zadar
KLSA: 350-01/19-01/83 URBROJ: 2198/01-5/5-22-15	

Stamp of the office returning the advice
Otkaz žiga poštanskog ureda
koji vrati obavijest



Croatian Post Inc.
Republika Hrvatska

**ADVICE of receipt/of delivery/of payment
POVRATNICA — Obavijest o prijmu/uručenju/isplati**

P-21/CN 07

On postal service
Poštanska služba

Office of posting Prijamni poštanski ured	Date Datum	20
--	---------------	----

Addressee of the item Primatelj posiljke		
GRAD ZADAR, Upravni odjel za komunalne djelatnosti i zaštitu okoliša, Narodni trg 1, 23000 Zadar		

Nature of the item/Vrsta posiljke

<input type="checkbox"/> Registered Preporučena	Amount Iznos	
<input type="checkbox"/> Postal parcel Poštanski paket		
<input type="checkbox"/> Paket		
<input type="checkbox"/> Insured letter Vrlo vrijedna posiljka		

Nº of item Br. posiljke	Amount Iznos	
----------------------------	-----------------	--

<input type="checkbox"/> Moneyorder Upotnica	Amount Iznos	
---	-----------------	--

Meets on a destination/Ispunjava se na odredištu

The item mentioned above has been duly Gore navedena posiljka delivered uručena je		
<input type="checkbox"/> paid isplaćeno je	Date Datum	20

Signature* Potpis*		
-----------------------	--	--

* The advice may be signed by the addressee or, if the regulations of the country of destination so provide, by another authorized person.
Ovu obavijest može potpisati primatelj ili, ako to propisi određene države dopuštaju, druga ovlaštena osoba ili zaposlenik određenog poštanskog ureda.

AR
Return to
Vratiti

Name Ime i prezime ili naziv tvrtke	GRAD ZADAR
Street and Nº Ulica i br.	Narodni trg 1
Locality and country Mjesto i država	23000 Zadar
KLSA: 350-01/19-01/83 URBROJ: 2198/01-5/5-22-15	

Stamp of the office returning the advice
Otkaz žiga poštanskog ureda
koji vrati obavijest



Croatian Post Inc.
Republika Hrvatska

**ADVICE of receipt/of delivery/of payment
POVRATNICA — Obavijest o prijmu/uručenju/isplati**

P-21/CN 07

On postal service
Poštanska služba

Office of posting Prijamni poštanski ured	Date Datum	20
--	---------------	----

Addressee of the item Primatelj posiljke		
GRAD ZADAR, Upravni odjel za komunalne djelatnosti i zaštitu okoliša, Narodni trg 1, 23000 Zadar		

Nature of the item/Vrsta posiljke

<input type="checkbox"/> Registered Preporučena	Amount Iznos	
<input type="checkbox"/> Postal parcel Poštanski paket		
<input type="checkbox"/> Paket		
<input type="checkbox"/> Insured letter Vrlo vrijedna posiljka		

Nº of item Br. posiljke	Amount Iznos	
----------------------------	-----------------	--

<input type="checkbox"/> Moneyorder Upotnica	Amount Iznos	
---	-----------------	--

Meets on a destination/Ispunjava se na odredištu

The item mentioned above has been duly Gore navedena posiljka delivered uručena je		
<input type="checkbox"/> paid isplaćeno je	Date Datum	20

Signature* Potpis*		
-----------------------	--	--

* The advice may be signed by the addressee or, if the regulations of the country of destination so provide, by another authorized person.
Ovu obavijest može potpisati primatelj ili, ako to propisi određene države dopuštaju, druga ovlaštena osoba ili zaposlenik određenog poštanskog ureda.

AR
Return to
Vratiti

Name Ime i prezime ili naziv tvrtke	GRAD ZADAR
Street and Nº Ulica i br.	Narodni trg 1
Locality and country Mjesto i država	23000 Zadar
KLSA: 350-01/19-01/83 URBROJ: 2198/01-5/5-22-15	

Stamp of the office returning the advice
Otkaz žiga poštanskog ureda
koji vrati obavijest



Croatian Post Inc.
Republika Hrvatska

**ADVICE of receipt/of delivery/of payment
POVRATNICA — Obavijest o prijmu/uručenju/isplati**

P-21/CN 07

On postal service
Poštanska služba

Office of posting Prijamni poštanski ured	Date Datum	20
--	---------------	----

Addressee of the item Primatelj posiljke		
GRAD ZADAR, Upravni odjel za komunalne djelatnosti i zaštitu okoliša, Narodni trg 1, 23000 Zadar		

Nature of the item/Vrsta posiljke

<input type="checkbox"/> Registered Preporučena	Amount Iznos	
<input type="checkbox"/> Postal parcel Poštanski paket		
<input type="checkbox"/> Paket		
<input type="checkbox"/> Insured letter Vrlo vrijedna posiljka		

Nº of item Br. posiljke	Amount Iznos	
----------------------------	-----------------	--

<input type="checkbox"/> Moneyorder Upotnica	Amount Iznos	
---	-----------------	--

Meets on a destination/Ispunjava se na odredištu

The item mentioned above has been duly Gore navedena posiljka delivered uručena je		
<input type="checkbox"/> paid isplaćeno je	Date Datum	20

Signature* Potpis*		
-----------------------	--	--

* The advice may be signed by the addressee or, if the regulations of the country of destination so provide, by another authorized person.
Ovu obavijest može potpisati primatelj ili, ako to propisi određene države dopuštaju, druga ovlaštena osoba ili zaposlenik određenog poštanskog ureda.

AR
Return to
Vratiti

Name Ime i prezime ili naziv tvrtke	GRAD ZADAR
Street and Nº Ulica i br.	Narodni trg 1
Locality and country Mjesto i država	23000 Zadar
KLSA: 350-01/19-01/83 URBROJ: 2198/01-5/5-22-15	

Stamp of the office returning the advice
Otkaz žiga poštanskog ureda
koji vrati obavijest



Croatian Post Inc.
Republika Hrvatska

**ADVICE of receipt/of delivery/of payment
POVRATNICA — Obavijest o prijmu/uručenju/isplati**

P-21/CN 07

On postal service
Poštanska služba

Office of posting Prijamni poštanski ured	Date Datum	20
--	---------------	----

Addressee of the item Primatelj posiljke		



Croatian Post Inc.
Republika Hrvatska

**ADVICE of receipt/of delivery/of payment
POVRATNICA — Obavijest o prijmu/uručenju/isplati**

P-21/CN 07

Office of posting Prijamni poštanski ured	Date Datum	20
Addressee of the item Primatelj pošiljke	10-05-2022	
Vodovod d.o.o., Zadar, Špire Brusine 17, 23000 Zadar		
Nature of the item/Vrsta pošiljke		
<input type="checkbox"/> Registered <input type="checkbox"/> Preporučena <input type="checkbox"/> Postal parcel <input type="checkbox"/> Paket <input type="checkbox"/> Insured letter <input type="checkbox"/> Vrednosna pošiljka	Amount Iznos	
N° of item Br. pošiljke		
<input type="checkbox"/> Moneyorder Uputnica	Amount Iznos	
Meets on a destination/Ispunjava se na odredištu		
The item mentioned above has been duly Gore navedena pošiljka delivered uručena je.	<input checked="" type="checkbox"/> paid isplaćena je	Date Datum
11-05-2022		20
Signature* Potpis*		

On postal service
Poštanska služba

AR

Stamp of the office returning the advice
Otkaz žiga poštanskog ureda
koji vraca obavijest

Return to Vratiti	
Name Ime i prezime ili naziv tvrtke	GRAD ZADAR
Street and N° Ulica i br.	Narodni trg 1
Locality and country Mjesto i država	23000 Zadar
KLASA: 350-01/19-01/83 URBROJ: 2198/01-5/5-22-15	

UPU sportsko-rekreacijske namjene "Skročini"
– posebna pisana obavijest, dostavlja se

Ozn. za narudžbu: 6/2020



Croatian Post Inc.
Republika Hrvatska

**ADVICE of receipt/of delivery/of payment
POVRATNICA — Obavijest o prijmu/uručenju/isplati**

P-21/CN 07

Office of posting Prijamni poštanski ured	Date Datum	10-05-2022
Addressee of the item Primatelj pošiljke		
EVN Croatia plin d.o.o., Ulica Hrvatskog sabora 42, 23000 Zadar		
Nature of the item/Vrsta pošiljke		
<input type="checkbox"/> Registered <input type="checkbox"/> Preporučena <input type="checkbox"/> Postal parcel <input type="checkbox"/> Paket <input type="checkbox"/> Insured letter <input type="checkbox"/> Vrednosna pošiljka	Amount Iznos	
N° of item Br. pošiljke		
<input type="checkbox"/> Moneyorder Uputnica	Amount Iznos	
Meets on a destination/Ispunjava se na odredištu		
The item mentioned above has been duly Gore navedena pošiljka delivered uručena je.	<input checked="" type="checkbox"/> paid isplaćena je	Date Datum
EVN Croatia Plin d.o.o.		20
Signature* Potpis*	Poštanska Zadarska 23 000 Zadar	

On postal service
Poštanska služba


AR

Stamp of the office returning the advice
Otkaz žiga poštanskog ureda
koji vraca obavijest

Return to Vratiti	
Name Ime i prezime ili naziv tvrtke	GRAD ZADAR
Street and N° Ulica i br.	Narodni trg 1
Locality and country Mjesto i država	23000 Zadar
KLASA: 350-01/19-01/83 URBROJ: 2198/01-5/5-22-15	

UPU sporisko-rekreacijske namjene "Skročini"
– posebna pisana obavijest, dostavlja se

Ozn. za narudžbu: 6/2020

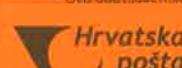

Croatian Post Inc.
Republika Hrvatska

**ADVICE of receipt/of delivery/of payment
POVRATNICA — Obavijest o prijmu/uručenju/isplati**

P-21/CN 07

Office of posting Prijamni poštanski ured	Date Datum	20
Addressee of the item Primatelj pošiljke	HAKOM - Hrvatska regulatorna agencija za mrežne djelatnosti, Roberta Frangeša Mihanovića 9, 10000 Zagreb	
Nature of the item/Vrsta pošiljke		
<input type="checkbox"/> Registered <input type="checkbox"/> Preporučena <input type="checkbox"/> Postal parcel <input type="checkbox"/> Paket <input type="checkbox"/> Insured letter <input type="checkbox"/> Vrednosna pošiljka	Amount Iznos	
N° of item Br. pošiljke		
<input type="checkbox"/> Moneyorder Uputnica	Amount Iznos	
Meets on a destination/Ispunjava se na odredištu		
The item mentioned above has been duly Gore navedena pošiljka delivered uručena je.	<input checked="" type="checkbox"/> paid isplaćena je	Date Datum
HAKOM, ZAGREB		20
Signature* Potpis*		

On postal service
Poštanska služba

AR

Stamp of the office returning the advice
Otkaz žiga poštanskog ureda
koji vraca obavijest

Return to Vratiti	
Name Ime i prezime ili naziv tvrtke	GRAD ZADAR
Street and N° Ulica i br.	Narodni trg 1
Locality and country Mjesto i država	23000 Zadar
KLASA: 350-01/19-01/83 URBROJ: 2198/01-5/5-22-15	

UPU sportsko-rekreacijske namjene "Skročini"
– posebna pisana obavijest, dostavlja se

Ozn. za narudžbu: 6/2020



Croatian Post Inc.
Republika Hrvatska

**ADVICE of receipt/of delivery/of payment
POVRATNICA — Obavijest o prijmu/uručenju/isplati**

P-21/CN 07

Office of posting
Prijamni poštanski ured

Date
Datum 13-05-2022

20

Addressee of the item
Primatelj pošiljke

Hrvatske sume, Uprava šuma podružnica Split,
Kralja Zvonimira 35/III, 21000 Split

Nature of the item/Vrsta pošiljke

- Registered
Preporučena
- Postal parcel
Paket
- Insured letter
Vrjetenočna pošiljka

Amount
Iznos

Nº of item
Br. pošiljke

Moneyorder
Uputnica

Amount
Iznos

Meets on a destination/Ispunjava se na odredištu

The item mentioned above has been duly
Gore navedena pošiljka
delivered
uručena je

paid
isplaćena je

Date
Datum 13-05-2022

Signature*
Potpis*

OPUNOMOĆENIK
13-05-2022

AR RG 12 223 629 2 HR

On postal service
Poštanska služba

Stamp of the office returning the advice
Otkaz ziga poštanskog ureda
koji vrata obavijest

Return to
Vratiti

Name
Ime i prezime ili naziv tvrtke

GRAD ZADAR

Street and Nº
Ulica i br.

Narodni trg 1

Locality and country
Mjesto i država

23000 Zadar

KLASA: 350-01/19-01/83

URBROJ: 2198/01-5/5-22-15

Ozn. za narudžbu: 6/2020

Hrvatska pošta

On postal service
Poštanska služba

Stamp of the office returning the advice
Otkaz ziga poštanskog ureda
koji vrata obavijest

Return to
Vratiti

Name
Ime i prezime ili naziv tvrtke

GRAD ZADAR

Street and Nº
Ulica i br.

Narodni trg 1

Locality and country
Mjesto i država

23000 Zadar

KLASA: 350-01/19-01/83

URBROJ: 2198/01-5/5-22-15

UPU sportsko-rekreacijske namjene "Skročin"
-- posebna pisana obavijest, dostavlja se

Ozn. za narudžbu: 6/2020

Hrvatska pošta

Office of posting
Prijamni poštanski ured

Date
Datum 13-05-2022

20

Addressee of the item
Primatelj pošiljke

Hrvatske ceste, Nikole Tesle 14b, 23000 Zadar

Nature of the item/Vrsta pošiljke

- Registered
Preporučena
- Postal parcel
Paket
- Insured letter
Vrjetenočna pošiljka

Amount
Iznos

Nº of item
Br. pošiljke

Moneyorder
Uputnica

Amount
Iznos

Meets on a destination/Ispunjava se na odredištu

The item mentioned above has been duly
Gore navedena pošiljka
delivered
uručena je

paid
isplaćena je

Date
Datum 13-05-2022

Signature*
Potpis*

13-05-22

AR

RG 12 223 628 9 HR

UPU sportsko-rekreacijske namjene "Skročin"

-- posebna pisana obavijest, dostavlja se

Ozn. za narudžbu: 6/2020

Hrvatska pošta

Croatian Post Inc. /
Republika Hrvatska

**ADVICE of receipt/of delivery/of payment
POVRATNICA — Obavijest o prijmu/uručenju/isplati**

P-21/CN 07

Office of posting
Prijamni poštanski ured

Date
Datum 13-05-2022

20

Addressee of the item
Primatelj pošiljke

NASADI d.o.o., Zadar, Perivoj Vladimira Nazora 1,
23000 Zadar

Nature of the item/Vrsta pošiljke

- Registered
Preporučena
- Postal parcel
Paket
- Insured letter
Vrjetenočna pošiljka

Amount
Iznos

Nº of item
Br. pošiljke

Moneyorder
Uputnica

Amount
Iznos

Meets on a destination/Ispunjava se na odredištu

The item mentioned above has been duly
Gore navedena pošiljka
delivered
uručena je

paid
isplaćena je

Date
Datum 13-05-2022

Signature*
Potpis*

ZADAR

AR

RG 12 223 627 5 HR

On postal service
Poštanska služba

Stamp of the office returning the advice
Otkaz ziga poštanskog ureda
koji vrata obavijest

Return to
Vratiti

Name
Ime i prezime ili naziv tvrtke

GRAD ZADAR

Street and Nº
Ulica i br.

Narodni trg 1

Locality and country
Mjesto i država

23000 Zadar

KLASA: 350-01/19-01/83

URBROJ: 2198/01-5/5-22-15

UPU sportsko-rekreacijske namjene "Skročin"
-- posebna pisana obavijest, dostavlja se

Ozn. za narudžbu: 6/2020

Hrvatska pošta



Croatian Post Inc.
Republika Hrvatska

**ADVICE of receipt/of delivery/of payment
POVRATNICA — Obavijest o prijmu/uručenju/isplati**

P-21/CN 07

Office of posting
Prijavačni poštanski ured

Date
Datum
10-05-2021
20

Addresser of the item
Primatelj pošiljke

MUP, Ravnateljstvo civilne zaštite, Služba civilne
zaštite Zadar, Andrije Hebranga 11c, 23000 Zadar

Nature of the item/Vrsta pošiljke

- Registered
Preporučena
- Postal parcel
Pošteljski paket
- Paket
- Insured letter
Vrijednosna pošiljka

Amount
Iznos

Nº of item
Br. pošiljke

Moneyorder
Upotvrda

Amount
Iznos

Meets on a destination/Ispunjava se na odredištu

The item mentioned above has been duly
Gore navedena pošiljka

delivered
uručena je

Date
Datum
12052021
20

paid
isplaćena je

Signature*
Potpis*



**ADVICE of receipt/of delivery/of payment
POVRATNICA — Obavijest o prijmu/uručenju/isplati**

P-21/CN 07

On postal service
Poštanska služba

Stamp of the office returning the advice
Otkaz ziga poštanskog ureda
koji vraca obavijest

AR

Return to
Vratiti

Name
Ime i prezime ili naziv tvrtke

GRAD ZADAR

Street and Nº
Ulica i br.

Narodni trg 1

Locality and country
Mjesto i država


23000 Zadar



KLASA: 350-01/19-01/83
URBROJ: 2198/01-5/5-22-15

UPU sportsko-rekreativske namjene "Skročini"
-- posebna pisana obavijest, dostavlja se

Ozn. za narudžbu: 6/2020

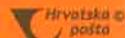

Croatian Post Inc.
Republika Hrvatska

**ADVICE of receipt/of delivery/of payment
POVRATNICA — Obavijest o prijmu/uručenju/isplati**

P-21/CN 07

On postal service
Poštanska služba

Stamp of the office returning the advice
Otkaz ziga poštanskog ureda
koji vraca obavijest

AR

Return to
Vratiti

Name
Ime i prezime ili naziv tvrtke

GRAD ZADAR

Street and Nº
Ulica i br.

Narodni trg 1

Locality and country
Mjesto i država


23000 Zadar



KLASA: 350-01/19-01/83
URBROJ: 2198/01-5/5-22-15

UPU sportsko-rekreativske namjene "Skročini"
-- posebna pisana obavijest, dostavlja se

Ozn. za narudžbu: 6/2020

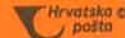

Croatian Post Inc.
Republika Hrvatska

**ADVICE of receipt/of delivery/of payment
POVRATNICA — Obavijest o prijmu/uručenju/isplati**

P-21/CN 07

On postal service
Poštanska služba

Stamp of the office returning the advice
Otkaz ziga poštanskog ureda
koji vraca obavijest

AR

Return to
Vratiti

Name
Ime i prezime ili naziv tvrtke

GRAD ZADAR

Street and Nº
Ulica i br.

Narodni trg 1

Locality and country
Mjesto i država


23000 Zadar



KLASA: 350-01/19-01/83
URBROJ: 2198/01-5/5-22-15

UPU sportsko-rekreativske namjene "Skročini"
-- posebna pisana obavijest, dostavlja se

Ozn. za narudžbu: 6/2020

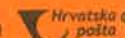

Office of posting
Prijavačni poštanski ured

Date
Datum
10-05-2021
20

Addresser of the item
Primatelj pošiljke

MO Plovanija,

Nature

- Registered
Preporučena
- Paket
- Insured letter
Vrijednosna pošiljka

Iznos

Nº of item
Br. pošiljke

Moneyorder
Upotvrda

Amount
Iznos

Meets on a destination/Ispunjava se na odredištu

The item mentioned above has been duly
Gore navedena pošiljka

delivered
uručena je

Date
Datum
10-05-2021
20

paid
isplaćena je

Signature*
Potpis*



9

HR



Croatian Post Inc. /
Republika Hrvatska

**ADVICE of receipt/of delivery/of payment
POVRATNICA — Obavijest o prijmu/uručenju/isplati**

P-21/CN 07

On postal service
Poštanska služba

Office of posting
Prijamni poštanski ured

Date
Datum

10.05.2022

Addressee of the item
Primatelj pošiljke

D&Z d.o.o.,
Jerolima Vidulića 7,
23000 Zadar

Nature of the item/Vrsta pošiljke

- Registered
Preporučena
- Postal parcel
Poštanski paket
- Paket
Paket
- Insured letter
Vrlo vrijedna pošiljka

Amount
iznos

No of item
Br. pošiljke

Moneyorder
Uputhnica

Amount
iznos

Meets on a destination/Ispunjava se na odredištu

The item mentioned above has been duly
Gore navedena pošiljka
delivered
Isplaćena je

Date
Datum

20

Signature*
Potpis*

AR

RG 12223620

To be filled in by the sender
Ispunjavanja poslateljem

AR

Stamp of the office returning the advice
Otkaz Žiga poštanskog ureda
koji vraća obavijest



Return to
Vratiti

Name
Ime i prezime ili naziv tvrtke

GRAD ZADAR

Street and Nº

Ulica i br.

Narodni trg 1

Locality and country

Mjesto i država

23000 Zadar

KLASA: 350-01/19-01/83
URBROJ: 2198/01-5/5-22-15

UPU sportsko-rekreacijske namjene "Skočini"
-- posebna pisana obavijest, dostavlja se

Ozn. za narudžbu: 6/2020

Hrvatska pošta

Javno izlaganje o Prijedlogu UPU sportsko-rekreacijske namjene „Skročini“
 24. svibnja 2022. u 10:00 sati – Velika vijećnica.

Red. br.	Ime i prezime	Tvrtka	Telefon	e-mail adresa	Potpis
1.	VESNA MARASSVIC'	GRAD ZADAR			
2.	ŠIME LJUBIĆIĆ	D&Z d.o.o.			
3.	NAJLINA JUANAC	ILIANA NEŠIĆ			
4.	MARJANA BORIĆ	AM			
5.	VREDNA ČUDIĆ	GRAD ZADAR			
6.	DJELA M. M. J. TOMIC	OŠZ M. TOMIC			
7.	MARTINA ŠTEFOLIĆ				
8.					
9.					
REPUBLIKA HRVATSKA
ZADARSKA ŽUPANIJA



GRAD ZADAR

Upravni odjel za prostorno uređenje
i graditeljstvo

ZAPISNIK

s javnog izlaganja o **Prijedlogu urbanističkog plana uređenja sportsko-rekreacijske namjene „Skročini“** održanog dana 24. svibnja 2022. godine (utorak), u Velikoj vijećnici Grada Zadra, Narodni trg 1, Zadar, I. kat, s početkom u 10:00 sati.

Javno izlaganje provode:

1. D&Z d.o.o. - Izrađivač plana
Predstavnik: Šime Ljubičić, dipl.ing.arch.
2. Grad Zadar – nositelj izrade plana
Predstavnici: Zamjenik pročelnika I Matko Segarić, dipl.ing.građ., voditeljica odsjeka za prostorno uređenje Vesna Marasović, dipl.ing.građ. i stručni suradnik za prostorno uređenje Vjeran Čuraković, ing.građ.

Zamjenik pročelnika Matko Segarić održao je uvodnu riječ te pozvao izrađivača plana da obrazloži prijedlog plana. Nakon kratkog izlaganja Šime Ljubičić, dipl.ing.arch. pozvao je prisutne da postave pitanja u vezi predmetnih izmjena i dopuna.

Marjana Botić postavila je pitanje da li je na prikazanom rješenju, unutar atletske staze osiguran prostor za bacačke sportove, budući bacači više nisu na Višnjiku. Navela je da je Akcija mladih dala amandman za dvoranu 200.000,00 kn te ju je zanimalo kako ide procedura za njenu realizaciju.

Šime Ljubičić pojasnio je da prikazano rješenje nije obavezno već se samo napravila analiza mogućih sadržaja, te da su u tom rješenju unutar atletske staze smjestili standardno nogometno igralište kao sportski sadržaj koji prostorno zauzima najviše mjesta. Infrastrukturu su smjestili obodno da se prostor može slobodno koristiti za potrebe sporta ovisno o potrebama.

Matko Segarić objasnio je da je prvi korak prema realizaciji zone usvajanje UPU-a na temelju kojeg se može ići prema državi za rješavanje vlasništva. Da je plan fleksibilan, jedino što je obvezujuće je obodna prometnica te da je prikazano rješenje jedan od mogućih scenarija na temelju kojeg su se izračunali maksimalni kapaciteti zone.

Javno izlaganje je dovršeno u 10:20 sati.



PROČELNIK

Darko Kasap, mag.ing.mech.univ.spec.arch.



KLASA: 350-05/19-01/365
URBROJ: 376-05-3-22-04
Zagreb, 12. svibnja 2022.

Republika Hrvatska
Zadarska županija
Grad Zadar
Upravni odjel za prostorno
uređenje i graditeljstvo
Narodni trg 1
23000 Zadar

**Predmet: Grad Zadar
UPU SPORTSKO - REKREACIJSKE NAMJENE "SKROČINI"
-mišljenje u tijeku javne rasprave**

Veza: Vaš dopis KLASA:350-01/19-01/83, URBROJ: 2198/01-5/5-22-15, od 6. svibnja 2022.

Poštovani,

vašim dopisom od ove Agencije zatražili ste da vam na osnovu čl. 188. Zakona o prostornom uređenju (NN br. 153/13), a u svezi čl. 94. Zakona o prostornom uređenju i gradnji i čl. 25. st. (3) Zakona o elektroničkim komunikacijama (NN br. 73/08, 90/11, 133/12, 80/13, 71/14 i 72/17) izda mišljenje na prijedlog *UPU SPORTSKO - REKREACIJSKE NAMJENE "SKROČINI"*.

Uvidom u dostavljeni prijedlog *UPU SPORTSKO - REKREACIJSKE NAMJENE "SKROČINI"* potvrđujemo da je isti usklađen s našim zahtjevima.

S poštovanjem,

RAVNATELJ
mr.sc. Miran Gosta
(elektronički potpisala ovlaštena osoba)

Dostaviti:

1. Naslovu preporučeno



MIRAN GOSTA

HR-39795581455



Elektronički potpisano: 16.05.2022T15:41:34 (UTC:2022-05-16T13:41:34Z)

Provjera: <https://epotpis.rdd.hr/provjera>

Broj zapisā: 635accb4-3fa9-4e66-bd2c-34de9e14832a

Vjerodostojnost ovog dokumenta možete provjeriti skeniranjem QR koda. Ako je dokument identičan prikazanom izvorniku u digitalnom obliku, HAKOM potvrđuje njegovu vjerodostojnost.





P / 3 8 0 2 8 0 3

REPUBLIKA HRVATSKA
MINISTARSTVO UNUTARNJIH POSLOVA
RAVNATELJSTVO CIVILNE ZAŠTITE
PODRUČNI URED CIVILNE ZAŠTITE SPLIT
SLUŽBA CIVILNE ZAŠTITE ZADAR
ODJEL INSPEKCIJE

KLASA: 245-02/22-14/88
URBROJ: 511-01-371-22-2
Zadar, 17. svibnja 2022.

ZADARSKA ŽUPANIJA
GRAD ZADAR

Primljeno	20 -05- 2022	
Klasifikacijska oznaka		Org. jed.
		5
Urudžbeni broj	Prilog	Vrijed.

Ministarstvo unutarnjih poslova, Ravnateljstvo civilne zaštite, Područni ured civilne zaštite Split, Služba civilne zaštite Zadar, povodom zahtjeva Upravnog odjela za prostorno uređenje i graditeljstvo, Grad Zadar na prijedlog urbanističkog plana uređenja sportsko – rekreacijske namjene „SKROČINI“ na temelju članka 23. stavak 1. Zakona o zaštiti od požara („Narodne novine“ br. 92/10), a u svezi s člankom 101. Zakona o prostornom uređenju („Narodne novine“ br.153/13, 65/17, 114/18, 39/19 i 98/19), daje:

M I Š L J E N J E

da je prijedlog Prostornog plana uređenja sportsko – rekreacijske namjene „SKROČINI“ izrađen u skladu s pozitivnim hrvatskim propisima, normama i pravilima tehničke prakse iz područja zaštite od požara, odnosno da je u tekstuallnom dijelu plana prihvaćeno naše očitovanje na prijedlog plana.

Temeljem članka 8. Zakona o upravnim pristojbama („Narodne novine“ br. 115/16) Stranka je oslobođena plaćanja upravne pristojbe.

VODITELJ ODJELA

Igor Gulan, dipl.ing.



1. Naslovu
2. Služba civilne zaštite Zadar
Odjel inspekcije, ovdje
3. Pismohrana, ovdje

Na temelju članka 86. stavak 1. Zakona o prostornom uređenju („Narodne novine“, broj 153/13, 65/17, 114/18 i 39/19) i članka 27. Statuta Grada Zadra („Glasnik Grada Zadra“, broj: 9/09, 28/10, 3/13, 9/14, 2/15-pročišćeni tekst, 3/18 i 7/18 – pročišćeni tekst), **Gradsko vijeće Grada Zadra na 20 . sjednici, održanoj dana 30. srpnja 2019. godine, d o n o s i**

O D L U K U

o izradi

Urbanističkog plana uređenja sportsko-rekreacijske namjene „Skročini“

I. OPĆE ODREDBE

Članak 1.

Ovom Odlukom pristupa se izradi Urbanističkog plana uređenja sportsko-rekreacijske namjene „Skročini“ (u dalnjem tekstu : Plan).

Nositelj izrade Plana je Grad Zadar, Upravni odjel za prostorno uređenje i graditeljstvo.

II. PRAVNA OSNOVA ZA IZRADU I DONOŠENJE PLANA

Članak 2.

Pravna osnova za izradu i donošenje Plana utvrđena je člankom 86. stavak 1. Zakona o prostornom uređenju („Narodne novine“, broj 153/13, 65/17, 114/18 i 39/19).

Plan se izrađuje u skladu s odredbama Zakona o prostornom uređenju (»Narodne novine« broj 153/13, 65/17, 114/18 i 39/19), Pravilnikom o sadržaju, mjerilima kartografskih prikaza, obveznim prostornim pokazateljima i standardu elaborata prostornih planova (»Narodne novine« broj 106/98, 39/04, 45/04 - ispravak i 163/04 i 9/11) i ostalim važećim propisima iz područja prostornog uređenja kao i posebnim propisima.

III. RAZLOZI DONOŠENJA PLANA

Članak 3.

Plan predstavlja neuređeni dio građevinskog područja, sportsko-rekreacijske namjene, za koje je temeljem Prostornog plana uređenja Grada Zadra („Glasnik Grada Zadra“, broj 4/04, 3/08, 4/08, 10/08, 16/11, 2/16 i 13/16 dopuna) određena obveza izrade plana užeg područja - Urbanističkog plana uređenja sportsko-rekreacijske namjene „Skročini“.

Razlozi izrade i donošenja Plana su utvrđivanje uvjeta uređenja i gradnje građevina i površina prvenstveno sportsko-rekreacijske namjene i pratećih namjena, utvrđivanje uvjeta za rekonstrukciju i izgradnju komunalne infrastrukture i prometa, te rješavanje imovinsko-pravnih odnosa čime bi se stvorili preduvjeti za izgradnju sportske cjeline od važnosti za Grad Zadar.

IV. OBUHVAT PLANA

Članak 4.

Područje obuhvata Plana iznosi cca 7,8 ha.

Područje obuhvata Plana prikazano je na grafičkom prikazu koji je sastavni dio ove Odluke i neće se objaviti u „Glasniku Grada Zadra“.

V. OCJENA STANJA U OBUHVATU PLANA

Članak 5.

Prostor obuhvaćen ovim Planom predstavlja neuređeni dio građevinskog područja.

Na području obuhvata Plana zemljište je namijenjeno izgradnji građevina i uređenju površina koje imaju sportsko-rekreacijsku ili kompatibilnu namjenu, uz koje se mogu realizirati komunalne, prometne i infrastrukturne građevine.

VI. CILJEVI I PROGRAMSKA POLAZIŠTA PLANA

Članak 6.

Člankom 345. Prostornog plana uređenja Grada Zadra („Glasnik Grada Zadra“, broj 4/04, 3/08, 4/08, 10/08, 16/11, 2/16 i 13/16 dopuna) utvrđena je potreba za izradom Plana. Izradom Plana analitički će se obraditi prostorni i sadržajni parametri obuhvata Plana te će se odrediti način njegova razvoja sukladno prostornom planu šireg područja.

VII. POPIS SEKTORSKIH STRATEGIJA, PLANNOVA, STUDIJA I DRUGIH DOKUMENATA PROPISANIH POSEBNIM ZAKONIMA KOJIMA, ODNOSNO U SKLADU S KOJIMA SE UTVRĐUJU ZAHTJEVI ZA IZRADU PLANA

Članak 7.

Za potrebe izrade Plana koristit će se Prostorni plan uređenja Grada Zadra te digitalni katastarski plan i digitalne ortofoto karte (DOF) za k.o. Zadar kao i druge odgovarajuće geodetske podloge prema Pravilniku o sadržaju, mjerilima kartografskih prikaza, obveznim prostornim pokazateljima i standardu elaborata prostornih planova („Narodne novine“, broj 106/98, 39/04, 45/04-ispravak, 163/04 i 9/11).

Koristit će se sva raspoloživa dokumentacija prostora koju iz područja svog djelokruga osiguravaju javnopravna tijela.

VIII. NAČIN PRIBAVLJANJA STRUČNIH RJEŠENJA PLANA

Članak 8.

Stručna rješenja potrebna za izradu Plana izrađuje stručni izrađivač Plana u skladu sa pribavljenim stručnim podlogama (podaci, planske smjernice i propisani dokumenti) koje za potrebe izrade Plana iz područja svog djelokruga osiguravaju tijela i osobe određene posebnim propisima, a pribavit će se u skladu s odredbama članka 90. Zakona o prostornom uređenju („Narodne novine“, broj 153/13, 65/17, 114/18 i 39/19).

IX. POPIS JAVNOPRAVNIH TIJELA ODREĐENIH POSEBNIM PROPISIMA KOJA DAJU ZAHTJEVE ZA IZRADU PLANA TE DRUGIH SUDIONIKA KORISNIKA PROSTORA KOJI TREBAJU SUDJELOVATI U IZRADI PLANA

Članak 9.

Utvrđuje se popis javnopravnih tijela i osoba određenih posebnim propisima koji mogu sudjelovati iz područja svog djelokruga rada u izradi ovog Plana:

- MINISTARSTVO DRŽAVNE IMOVINE, Zagreb, Ulica Ivana Dežmana 10
- ZADARSKA ŽUPANIJA, Zavod za prostorno uređenje, Braće Vranjanina 11, Zadar,
- Uprava za zaštitu kulturne baštine, Konzervatorski odjel u Zadru, I. Smiljanica 3,
- HEP dd-Elektra Zadar, Kralja Dmitra Zvonimira 8,
- Odvodnja d.o.o. Zadar, Hrvatskog sabora bb,
- Vodovod d.o.o. Zadar, Špire Brusine 17,
- GRAD ZADAR, Upravni odjel za komunalne djelatnosti, Narodni trg 1,
- HAKOM- Hrvatska agencija za poštu i elektroničke komunikacije, Jurišićeva 13, Zagreb,
 - na znanje
- EVN Croatia plin d.o.o., Garićgradska 18, Zagreb,

- MUP PU Zadarska, Odjel zaštite od požara i civilne zaštite, Andrije Hebranga bb, Zadar,
- MUP PU Zadarska, Odjel prometa Zadar, Andrije Hebranga bb, Zadar,
- Hrvatske vode VGO Split, Vukovarska 35, Split,
- Hrvatske šume, Uprava šuma podružnica Split, Kralja Zvonimira 35. Split.
- NASADI d.o.o. Zadar, Perivoj Vladimira Nazora 1,
- Hrvatske ceste, Zadar, Nikole Tesle 14b
- Državna uprava za zaštitu i spašavanje, Područni ured za zaštitu i spašavanje Zadar, Andrije Hebranga 11/c.

Ako se tijekom izrade Plana ukaže potreba, u postupak izrade mogu se uključiti i drugi sudionici.

X. ROK ZA IZRADU PLANA

Članak 10.

Za izradu Plana određuju se sljedeći rokovi:

- dostava zahtjeva javnopravnih tijela i drugih korisnika koji trebaju sudjelovati u izradi Plana - 15 dana od dostave poziva za dostavu zahtjeva,
- izrada Prijedloga Plana - 60 dana od isteka roka za dostavu zahtjeva,
- javna rasprava s javnim uvidom u prijedlog Plana - 30 dana,
- izrada Izvješća o provedenoj javnoj raspravi - 30 dana od proteka roka za davanje pisanih prijedloga i primjedbi tijekom javne rasprave,
- izrada nacrta konačnog prijedloga Plana - 30 dana od usvajanja izvješća o javnoj raspravi,
- utvrđivanje konačnog prijedloga Plana - 15 dana od izrade nacrta konačnog prijedloga.

XI. IZVORI FINANCIRANJA IZRADE PLANA

Članak 11.

Sve troškove vezane za izradu Plana financirat će podnositelj zahtjeva za izradu Plana, ŠPORTSKI CENTAR VIŠNJKI d.o.o. Zadar.

XII. ODLUKE O DRUGIM PITANJIMA ZNAČAJNIM ZA IZRADU NACRTA PLANA

Članak 12.

Tijekom izrade Plana nije moguće izdavanje akata kojima se odobravaju zahvati u prostoru odnosno građenje u obuhvatu Plana.

XIII. ZAVRŠNE ODREDBE

Članak 13.

Ova Odluka stupa na snagu osmog dana od dana objave u „Glasniku Grada Zadra“.

KLASA:350-01/19-01/83

URBROJ: 2198/01-1-19-5

Zadar, 30. srpnja 2019.

GRADSKO VIJEĆE GRADA ZADRA

PREDSJEDNIK

Zvonimir Vrančić, dr.med.v.r.