

Procjena ugroženosti od požara i
tehnoloških eksplozija
Grad Zadar, Općina Poličnik,
Općina Bibinje i Općina Zemunik Donji

Grad Zadar
Grafički prilog 2.1.
Vodnogospodarski sustav

ZADARSKA ŽUPANIJA
PROSTORNI PLAN UREĐENJA
GRADA ZADRA - IZMJENE I DOPUNE

2. INFRASTRUKTURNI SUSTAVI

0. GRANICE

- granica Grada
- prostor ograničenja 1000 m pojas kopna
- prostor ograničenja 300 m pojas mora

2. VODNOGOSPODARSKI SUSTAV

2.1. KORIŠTENJE VODA

vodoopskrba

- vodozahvat / vodoopisiliste
- vodosprema
- vodosprema - planirana
- vodosprema - potencijalna
- uređaj za pročišćavanje pitke vode - planirani
- crpna stanica
- crpna stanica - planirana
- zaštitni koridor
- razdjelna crta visoke i niske zone

magistralni vodoopskrbni cjevovodi

- niska zona - postojeći
- niska zona - planirani
- visoka zona - postojeći
- visoka zona - planirani
- potencijalni cjevovodi

ostali vodoopskrbni cjevovodi:


- postojeći
- planirani

2.3. UREĐENJE VODOTOKA I VODA

- vodotok

2.4. MELIORACIJSKA ODVODNJA

- osnovna kanalska mreža
- detaljna kanalska mreža

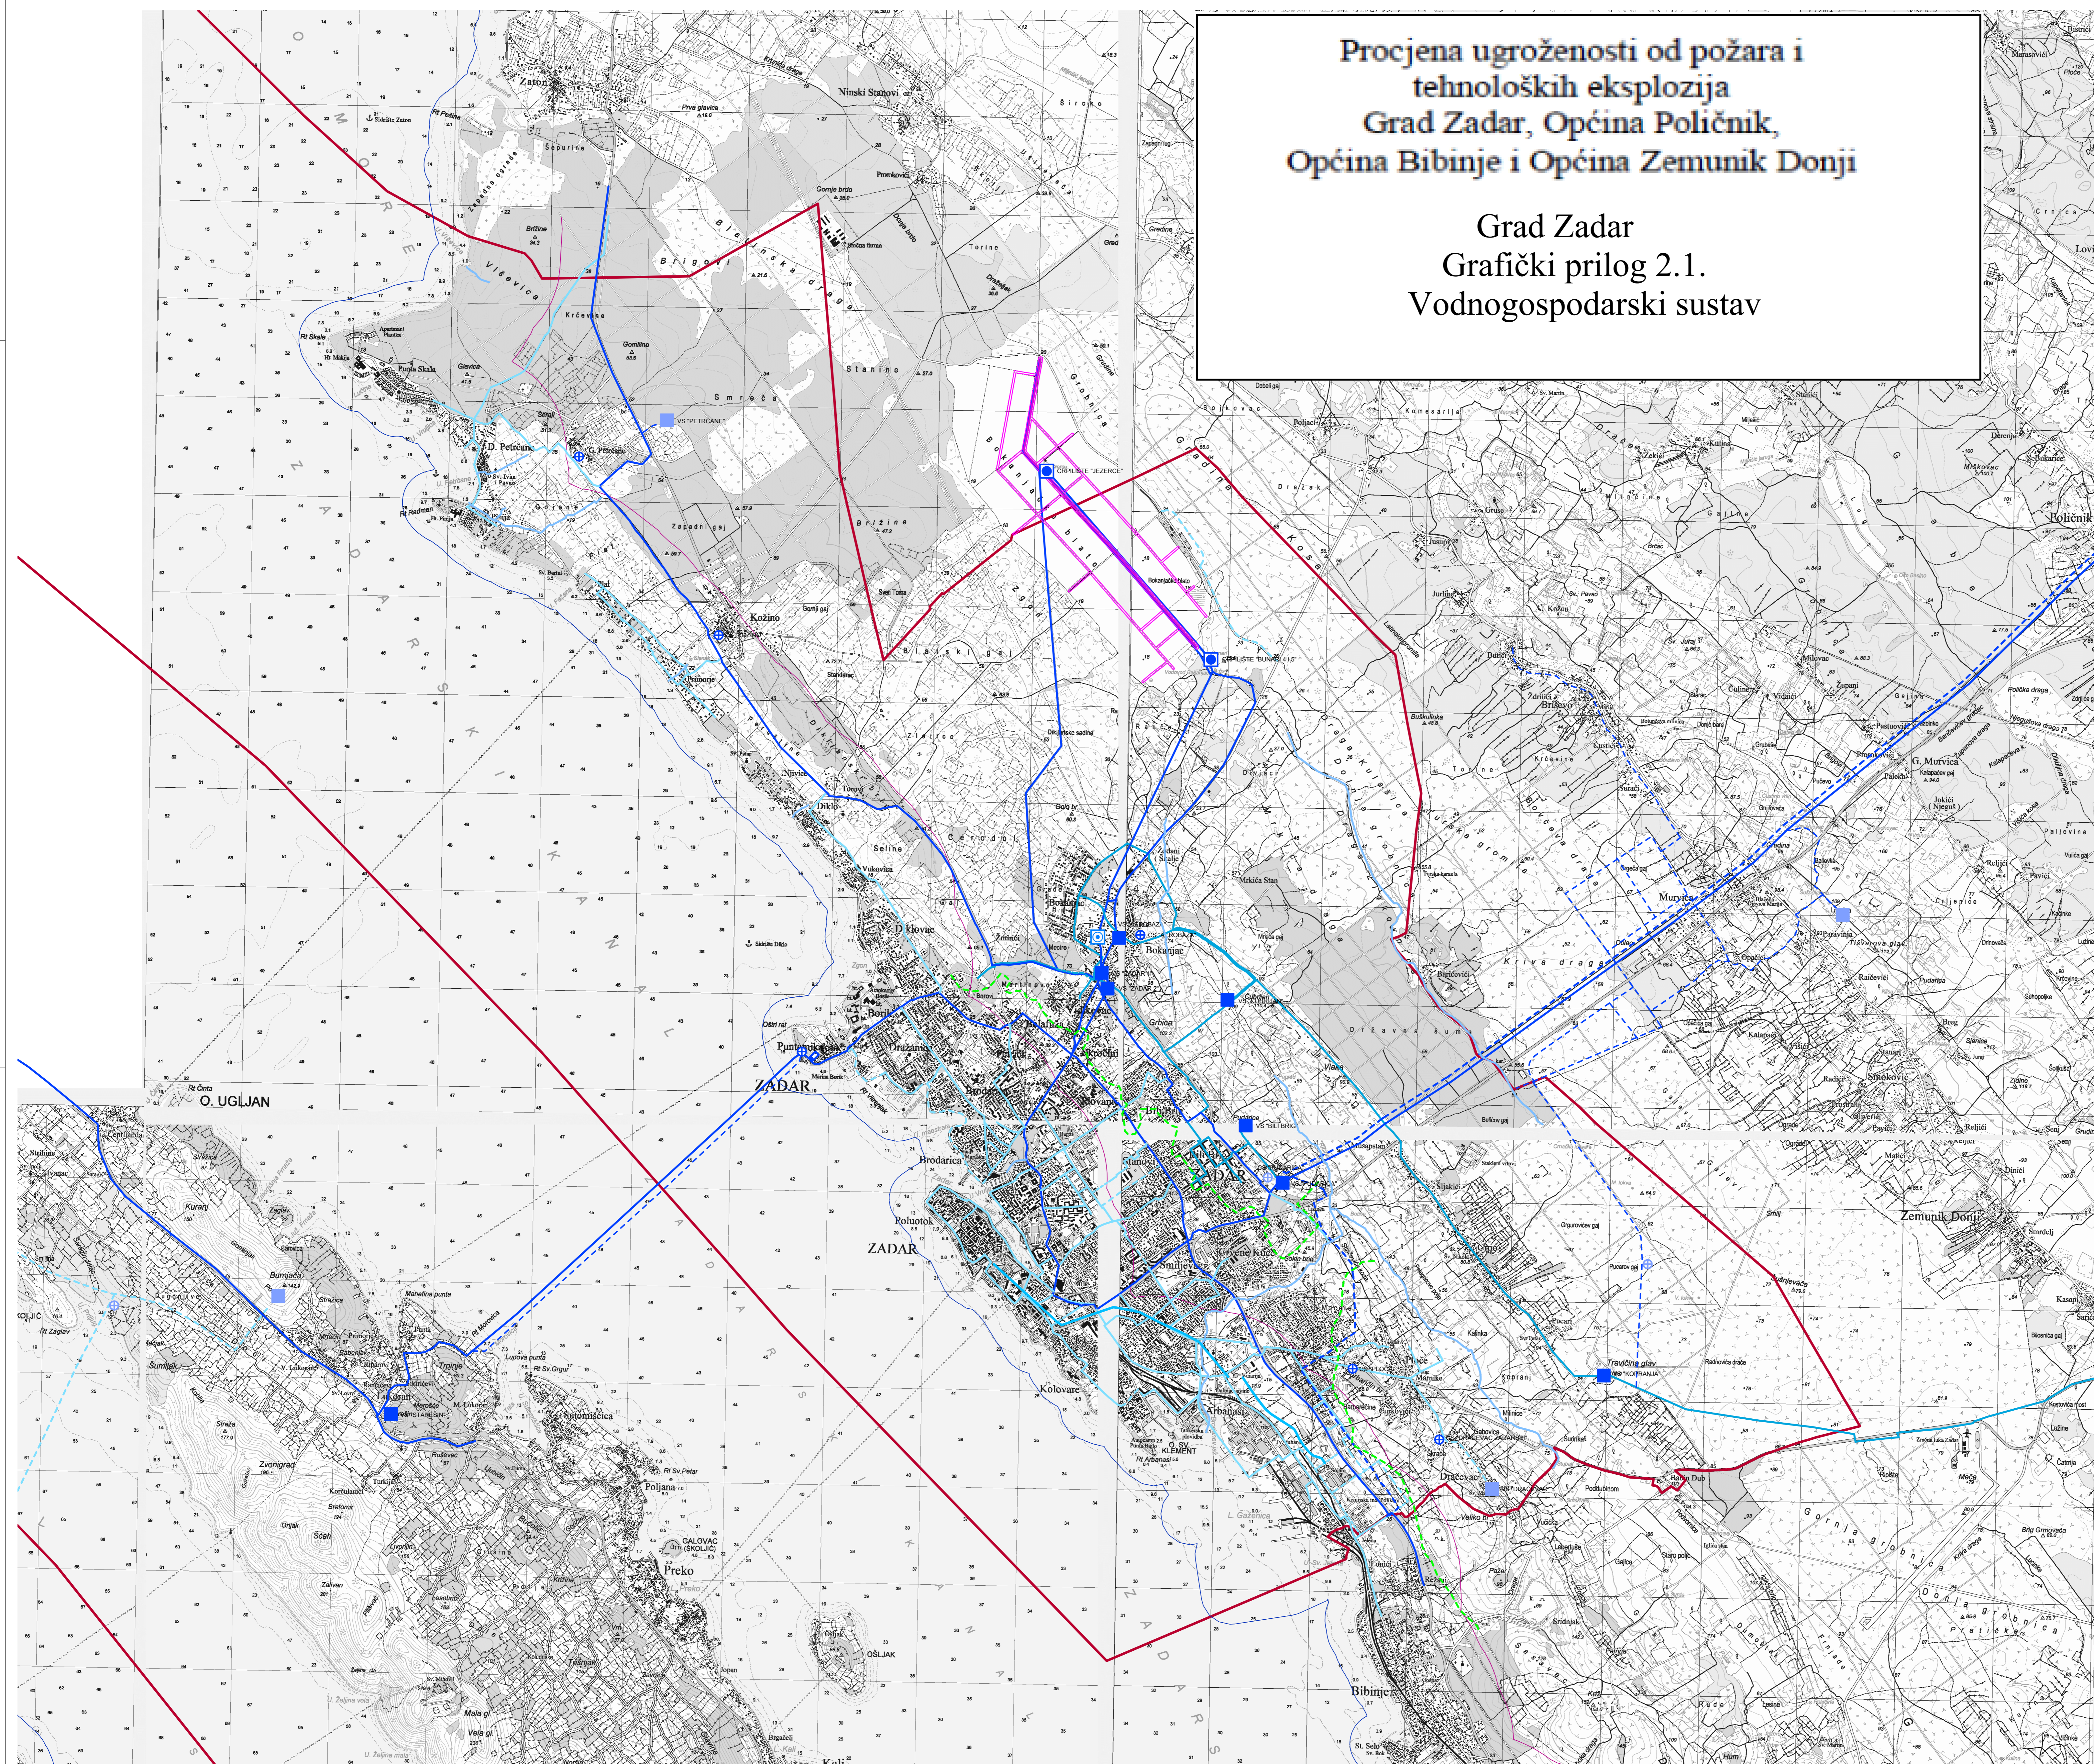

Županija		ZADARSKA	
Općina		ZADAR	
Naziv prostornog plana		PROSTORNI PLAN UREĐENJA GRADA ZADRA - IZMJENE I DOPUNE -	
Naziv kartografskog prikaza		INFRASTRUKTURNI SUSTAVI VODNOGOSPODARSKI SUSTAV Zadar, Kožino, Petrcane, Crmo i Babindub	
Broj kartografskog prikaza		2.3.A	Mjerilo kartografskog prikaza 1:25.000
Odluka o izradi plana		"Glasnik Grada Zadra" br. 06/18	Odluka predstavničkog tijela o donošenju plana "Glasnik Grada Zadra" br. 14/19
Datum rasprave (datum objave)		Zadarski list 08. 07. 2019.	Javni uvid i odabir od 16. 07. 2019. do 19. 08. 2019.
Pisatelj tijela odgovornog za provođenje javne rasprave		Odgovorne osobe za provođenje javne rasprave Matko Segarić, dipl. ing. grad.	
Suglasnost za plan prema čl. 108. Zakona o prostornom uređenju ("Narodne Novine" br. 153/13, 65/17, 114/18, 38/19) Broj suglasnosti: KLASA: 350-02/19-1142, URBROJ: 531-06-1-2-19-4, od 5.12.2019. godine			
Pisatelj pravne osobe/tijela koje je izradilo plan		Odgovorne osobe Željko Predovan, dipl. ing. arh.	
Odgovorni voditelj Željko Predovan, dipl. ing. arh.			
Štampar ili izdatelj plana		1. Željko Predovan, dipl. ing. arh. 2. Stephen Tony Brčić, dipl. ing. upp. 3. Jure Grbić, dipl. ing. grad. 4. Ivan Sultović, dipl. ing. el.	
Pisatelj predstavničkog tijela		Predsjednik predstavničkog tijela Zvonimir Vrančić, dr. med.	
Istovjetnost ovog prostornog plana s izvornikom osigurova		Pisatelj nadležnog tijela	

