

Procjena ugroženosti od požara i
tehnoloških eksplozija
Grad Zadar, Općina Poličnik,
Općina Bibinje i Općina Zemunik Donji
Grad Zadar
Grafički prilog 2.4.
Vodnogospodarski sustav

ZADARSKA ŽUPANIJA
PROSTORNI PLAN UREĐENJA
GRADA ZADRA - IZMJENE I DOPUNE

2. INFRASTRUKTURNI SUSTAVI

0. GRANICE

- granica Grada
- prostor ograničenja 1000 m pojas kopna
- prostor ograničenja 300 m pojas mora

2. VODNOSPODARSKI SUSTAV

2.1. KORIŠTENJE VODA

vodoopskrba

- vodozahvat / vodorpište
- vodosprema
- vodosprema - planirana
- vodosprema - polenjoljna
- ⊕ crpna stanica
- ⊕ crpna stanica - planirana

magistralni vodoopskrbi cjevovodi


- potencijalni cjevovodi

ostali vodoopskrbi cjevovodi

- postojeći
- planirani

2.2. ODVODNJA OTPADNIH VODA

- uređaj za pročišćavanje - postojeći
- uređaj za pročišćavanje - planirani
- ispuš - postojeći
- ispuš - planirani
- ⊕ crpna postaja - postojeća
- ⊕ crpna postaja - planirana
- granica sustava odvodnje Centar/Borik
- glavni kolektor - postojeći
- glavni kolektor - planirani
- tlačni cjevovod - postojeći
- tlačni cjevovod - planirani
- ispuš oborinskih voda

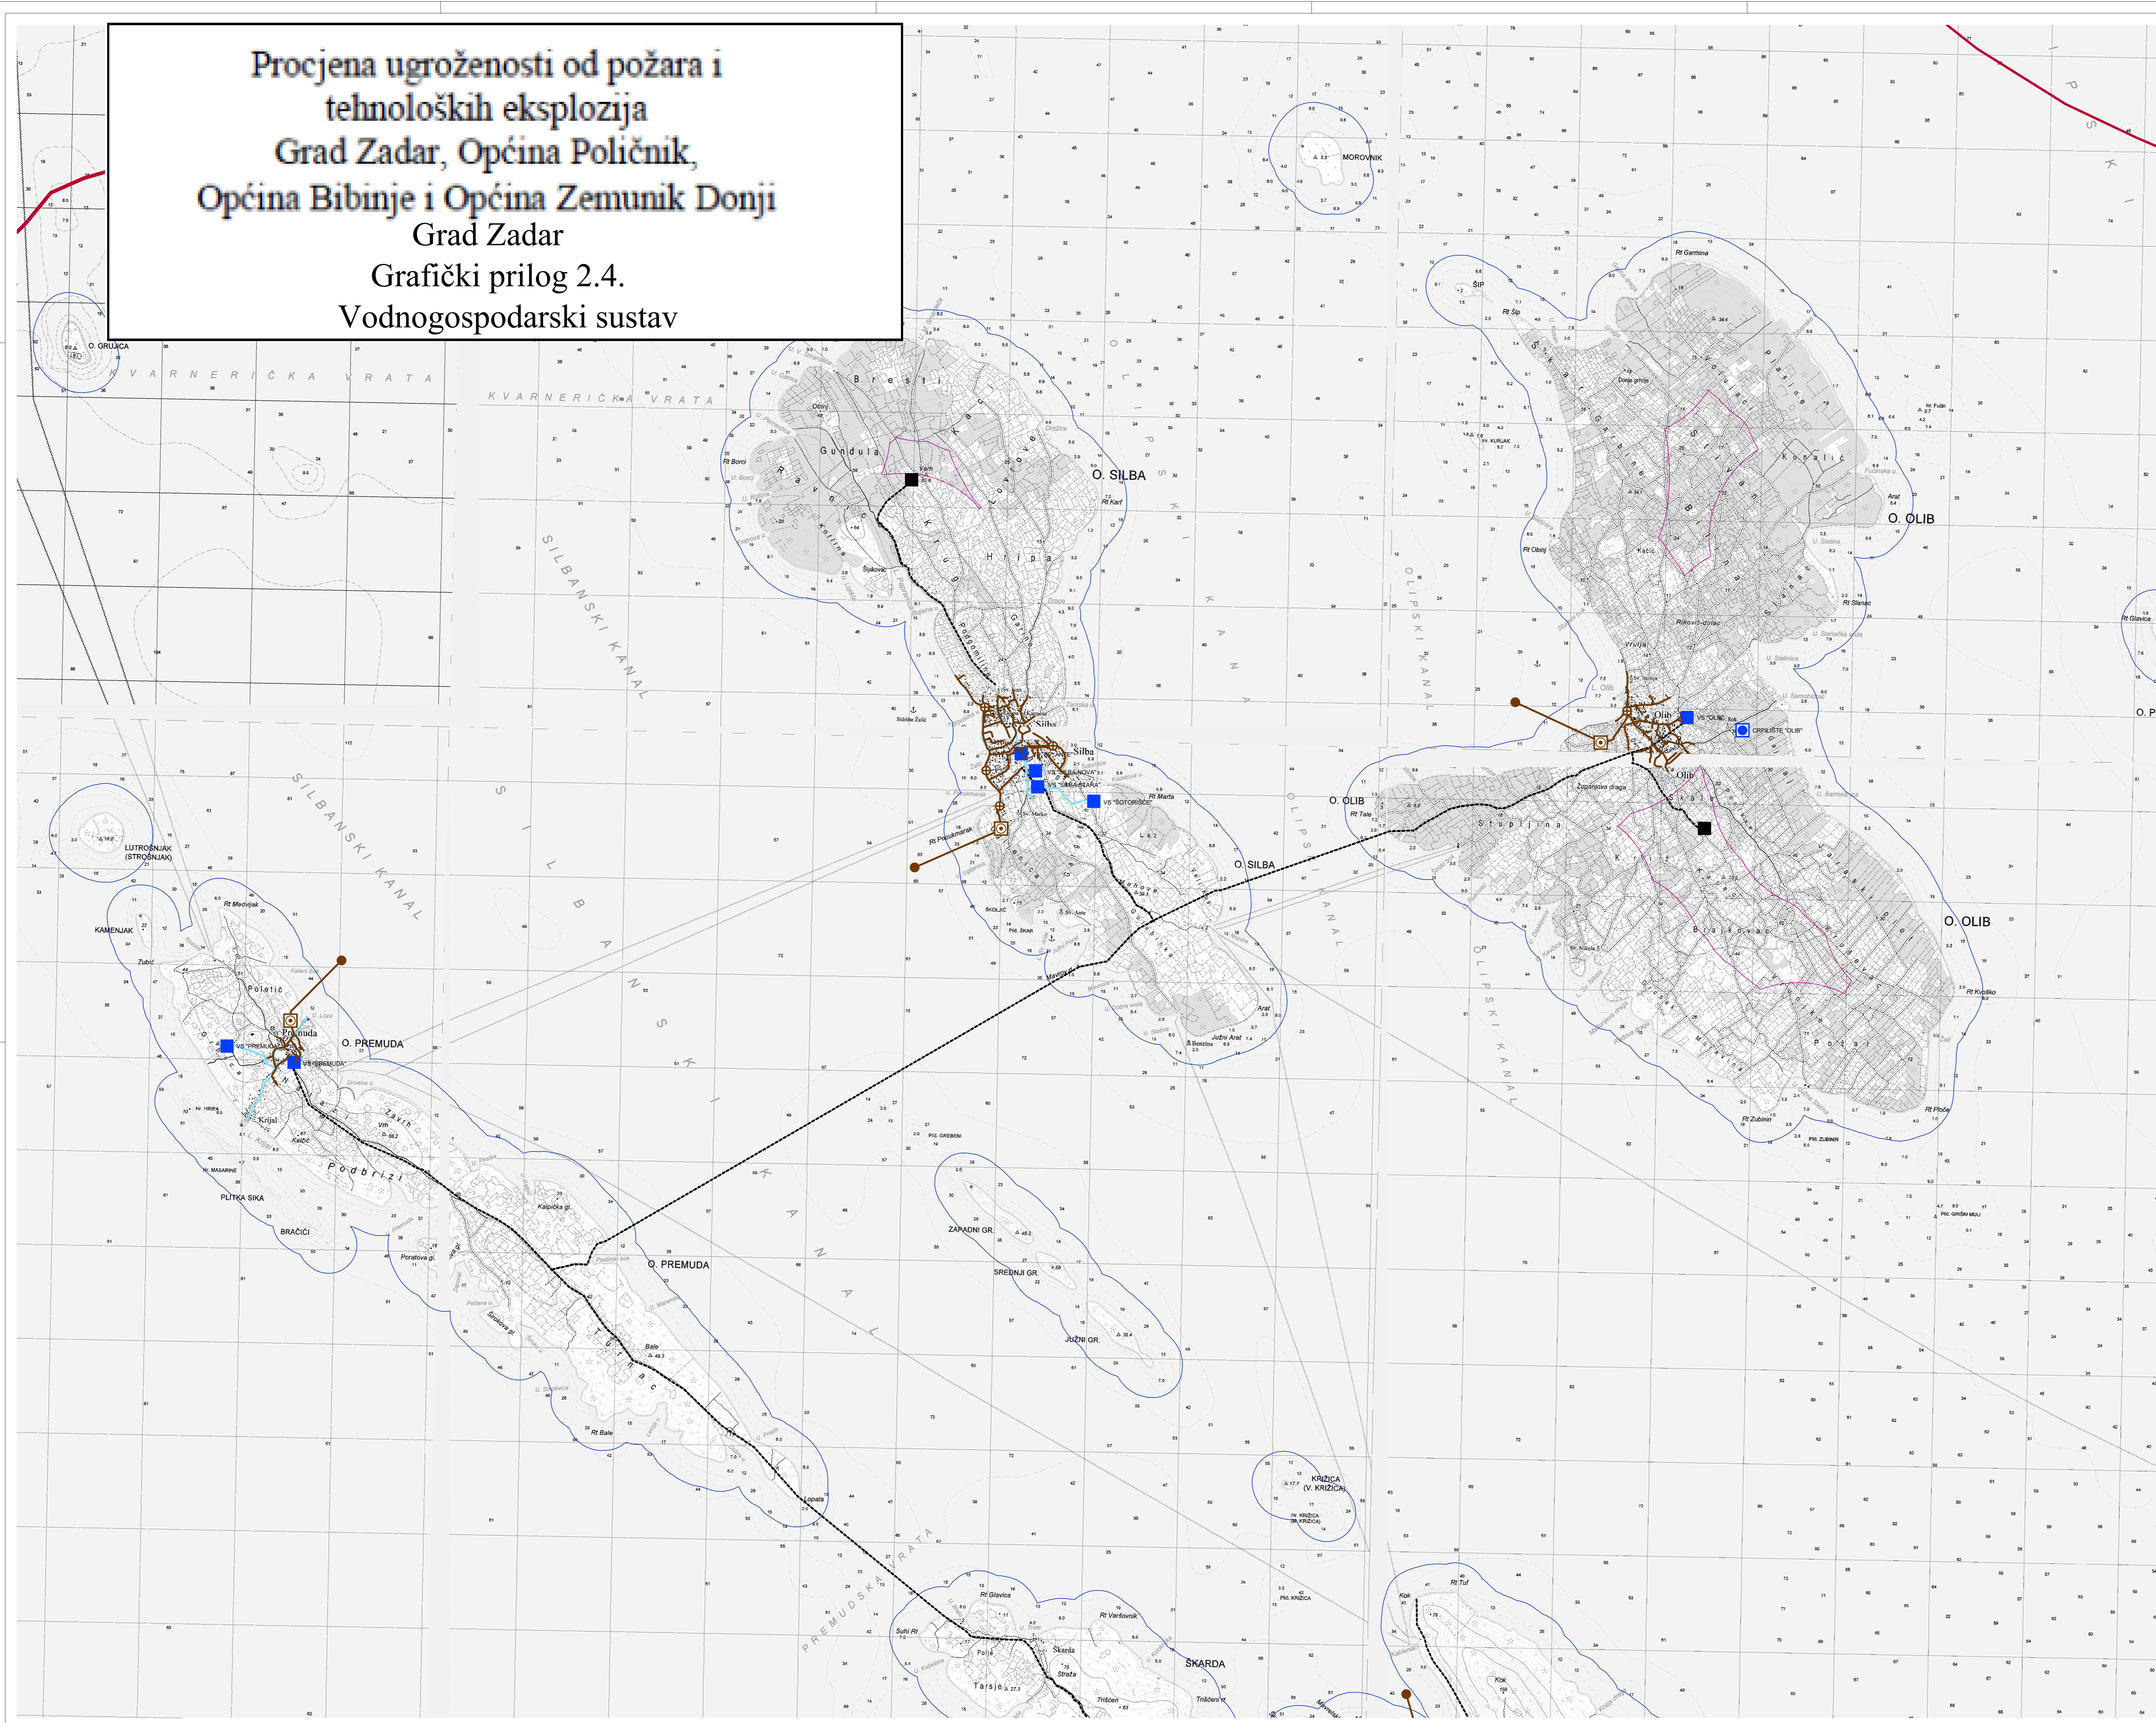

Županija		ZADARSKA	
Općina		ZADAR	
Naziv prostornog plana			
PROSTORNI PLAN UREĐENJA GRADA ZADRA - IZMJENE I DOPUNE -			
Naziv kartografskog prikaza			
INFRASTRUKTURNI SUSTAVI VODNOSPODARSKI SUSTAV: KORIŠTENJE VODA I ODVODNJA OTPADNIH VODA Olib, Silba i Premuda			
Broj kartografskog prikaza		Mjerilo kartografskog prikaza	
2.3. / 2.4.D		1:25.000	
Otku o crnoj plani		Otku predstavnog lista o donosnoj plani	
"Glasnik Grada Zadra" br. 06/18		"Glasnik Grada Zadra" br. 14/19	
Javna rasprava (datum objave)		Javni uvid odoban	
Zadarski list 08. 07. 2019.		od 16. 07. 2019. do 19. 08. 2019.	
Pisat tjela odgovornog za provođenje javne rasprave		Odgovorna osoba za provođenje javne rasprave	
		Matko Segarić, dipl. ing. grad.	
Suglasnost za plan prema čl. 108 Zakona o prostornom uređenju ("Narodne Novine" br. 153/13, 65/17, 114/18, 38/19) Broj suglasnosti: KLASA: 350-02/19-1142, URBROJ: 531-06-1-2-19-4, od 5.12.2019. godine			
Planom označeno koje je crveno plan			
Pisat pravne osobe/tijela koje je crveno plan		Odgovorna osoba	
		Željko Predovan, dipl. ing. arh.	
Odgovorni voditelj			
Željko Predovan, dipl. ing. arh.			
Štampa i u crnoj plani			
1. Željko Predovan, dipl. ing. arh.		5. Luka Predovan, bacc. ing. aedif.	
2. Stephen Tony Brčić, dipl. ing. upp.		6. Zlatko Adonić, grad. teh.	
3. Jure Grbić, dipl. ing. grad.			
4. Ivan Sutlović, dipl. ing. el.			
Pisat predstavnog lista		Predsjednik predstavnog lista	
		Zvonimir Vrančić, dr. med.	
Integrirani ovog prostornog plana s izvornikom izvornika		Pisat nadležnog lista	