


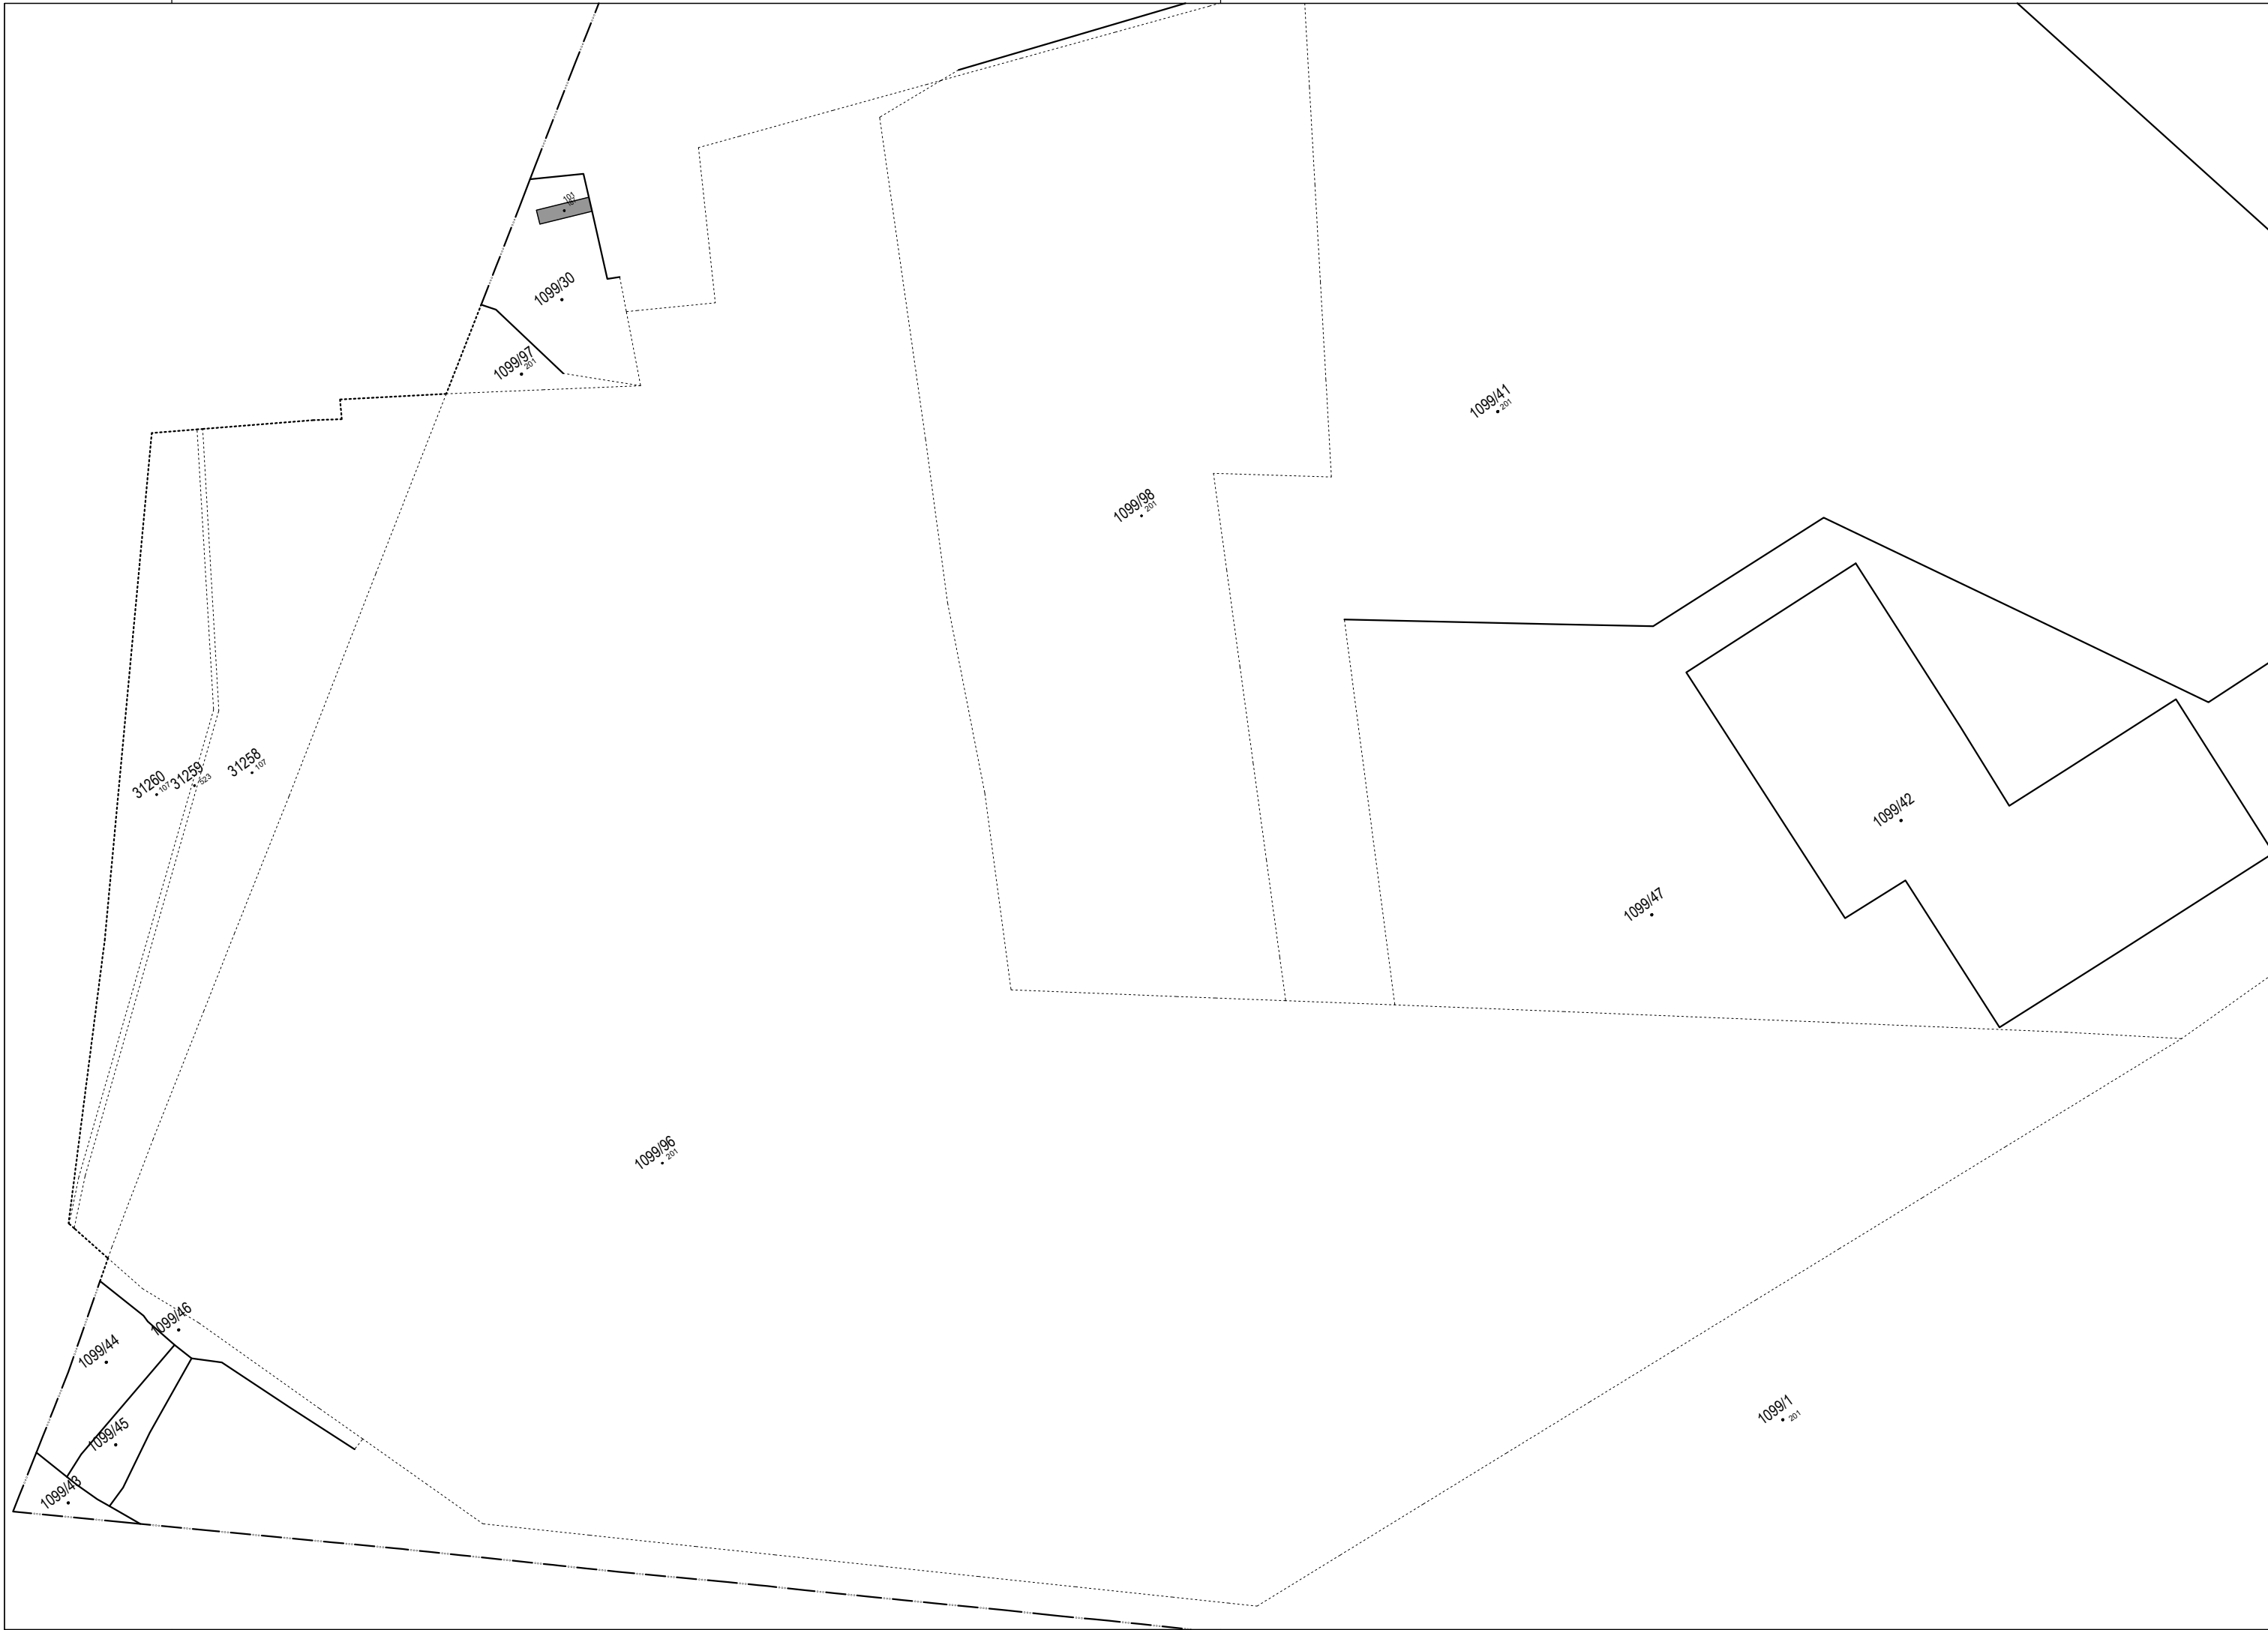

Navigator
d.o.o.

za geodeziju, građevinarstvo i poslovne usluge

Frana Alfirevića 5, 23000 Zadar
Tel. +385 23 302 661 / Faks +385 23 302 649
E-mail: navigator@zd.t-com.hr
OIB 57413538771

Investitor:
EKO d.o.o.
Ante Starčevića 1, 23000 Zadar
OIB 20945013029

Katastarska općina: Donje Biljane
MBR: 300454
Detaljni list: 1,3




KOPIJA KATASTARSKOG PLANA
- stanje prije promjene -

Mjerilo 1:2904
Izvorno mjerilo 1:2904

Izradio/la:
Lucija Baričević, mag.ing.geod.et geoinf.
Zadar, lipanj 2019. godine
Broj elaborata: 2019-104

Odgovorna osoba za obavljanje stručnih
geodetskih poslova:
Darko Oreč, ing.geod.

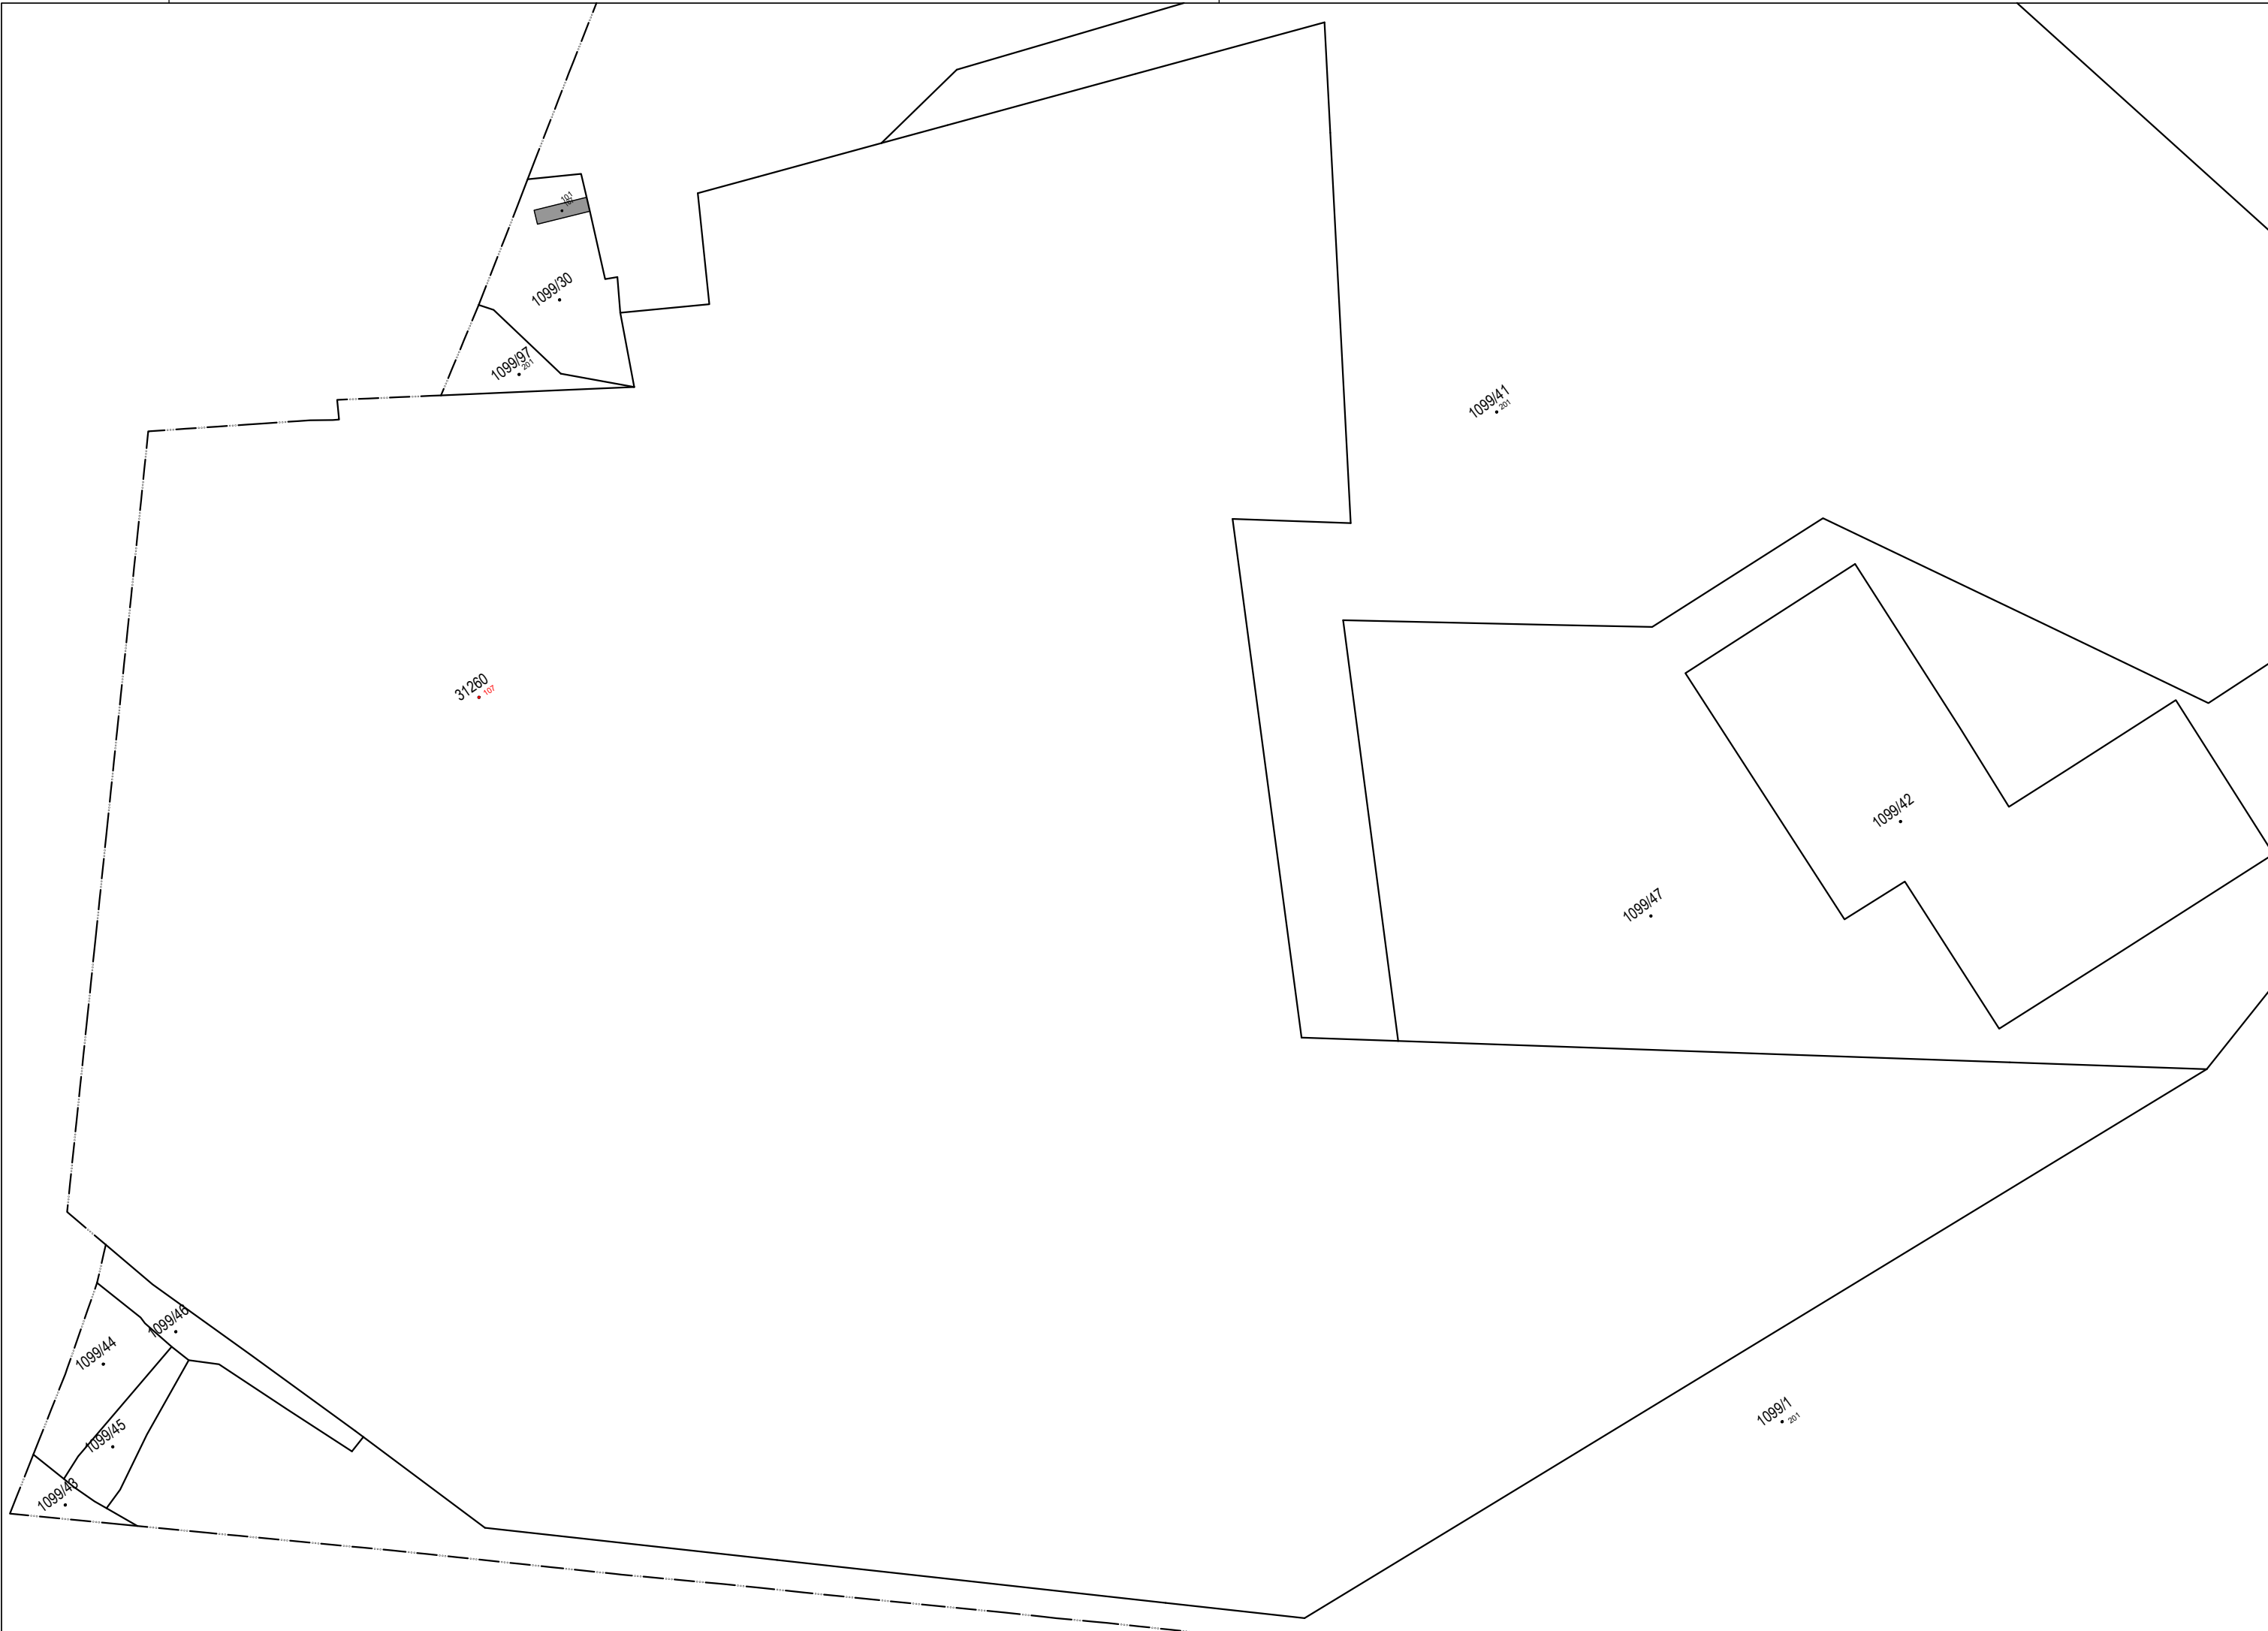

Navigator

za geodeziju, građevinarstvo i poslovne usluge

Fraňa Alfrevića 5, 23000 Zadar
Tel. +385 23 302 661 / Faks +385 23 302 649
E-mail: navigator@zd.t-com.hr
OIB 57413538771

Investitor:
EKO d.o.o.
Ante Starčevića 1, 23000 Zadar
OIB 20945013029

Katastarska općina: Donje Biljane
MBR: 300454
Detaljni list: 1,3



KOPIJA KATASTARSKOG PLANA
- predloženo novo stanje -

Mjerilo 1:2904
Izvorno mjerilo 1:2904

Izradio/la:
Lucija Baričević, mag.ing.geod.et geoinf.
Zadar, lipanj 2019. godine
Broj elaborata: 2019-104

Odgovorna osoba za obavljanje stručnih
geodetskih poslova:
Darko Oreč, ing.geod.