

ZADARSKA ŽUPANIJA
URBANISTIČKI PLAN UREĐENJA
stambene zone (Sm)
zapadno od povijesne jezgre Kožino
0. OBUHVATA PLANA

MJ. 1:1 000 KONAČNI PRIJEDLOG PLANA

KAZALO:

GRANICE

- GRANICA OBUHVATA PLANA
— GRANICA PROSTORA OGRANIČENJA 1000m NA KOPNU



ZADARSKA ŽUPANIJA
GRAD ZADAR



Naziv prostornog plana: **URBANISTIČKI PLAN UREĐENJA**
stambene zone (Sm) zapadno od povijesne jezgre Kožino

Naziv kartografskog prikaza:
0. OBUHVAT PLANA

Broj kartografskog prikaza: **0.** Mjerilo kartografskog prikaza: **1:1 000**

Odluka o izradi prostornog plana (službeno glasilo): Službeni glasnik Grada Zadra 06/22 Odluka predstavničkog tijela o donošenju plana (službeno glasilo):

Javna rasprava (datum objave): 8.05.2024. Javni uvid održan: od: 15.04.2024. do: 15.05.2024.

Pečat tijela odgovornog za provođenje javne rasprave: Odgovorna osoba za provođenje javne rasprave: Matko Segarić, dipl. ing. grad.

Suglasnost na plan prema članku 108. Zakona o prostornom uređenju ("Narodne novine" br. 153/13, 65/17, 114/18, 39/19 i 98/19.): datum: 18.09.2025.

Pravna osoba/tijelo koje je izradilo plan: **KONUS d.o.o.**

Pečat pravne osobe/tijela koje je izradilo plan: Odgovorna osoba: Vice Tadić, dipl.ing.grad.

Odgovorni voditelj plana: Mario Svagaša, dipl.ing.arh.

Stručni tim u izradi plana:
1. Mario Svagaša, dipl.ing.arh.
2. Vice Tadić, dipl.ing.grad.
3. Petra Tadić Olivari MBA
4. Dubravka Krpina Čar, dipl.ing.arh.
5. Mate Marušić, mag.ing.aedif.
6. Božidar Škara, dipl.ing.el.
7. Marko Rožak, mag.ing.el.

Pečat predstavničkog tijela: Predsjednik predstavničkog tijela: Ivica Žuvela

Istovjetnost ovog plana s izvornikom ovjerava: Pečat nadležnog tijela:

ZADARSKA ŽUPANIJA

URBANISTIČKI PLAN UREĐENJA

stambene zone (Sm)

zapadno od povijesne jezgre Kožino

1. KORIŠTENJE I NAMJENA POVRŠINA

MJ. 1:1 000

KONAČNI PRIJEDLOG PLANA

KAZALO:

GRANICE

- GRANICA OBUHVATA PLANA
- GRANICA PROSTORA OGRANIČENJA 1000m NA KOPNU


NAMJENA POVRŠINA

RAZVOJ I UREĐENJE POVRŠINA UNUTAR NASELJA

- JAVNA I DRUŠTVENA NAMJENA - D
D2 - socijalna, D5 - školska, D8 - vjerska, D - ostali javni i društveni sadržaji
- JAVNE ZELENE POVRŠINE - Z1
- POVRŠINE INFRASTRUKTURNIH SUSTAVA - IS

RAZVOJ I UREĐENJE POVRŠINA IZVAN NASELJA

- ŠPORTSKO - REKREACIJSKA NAMJENA - R2
R2 - sport i rekreacija

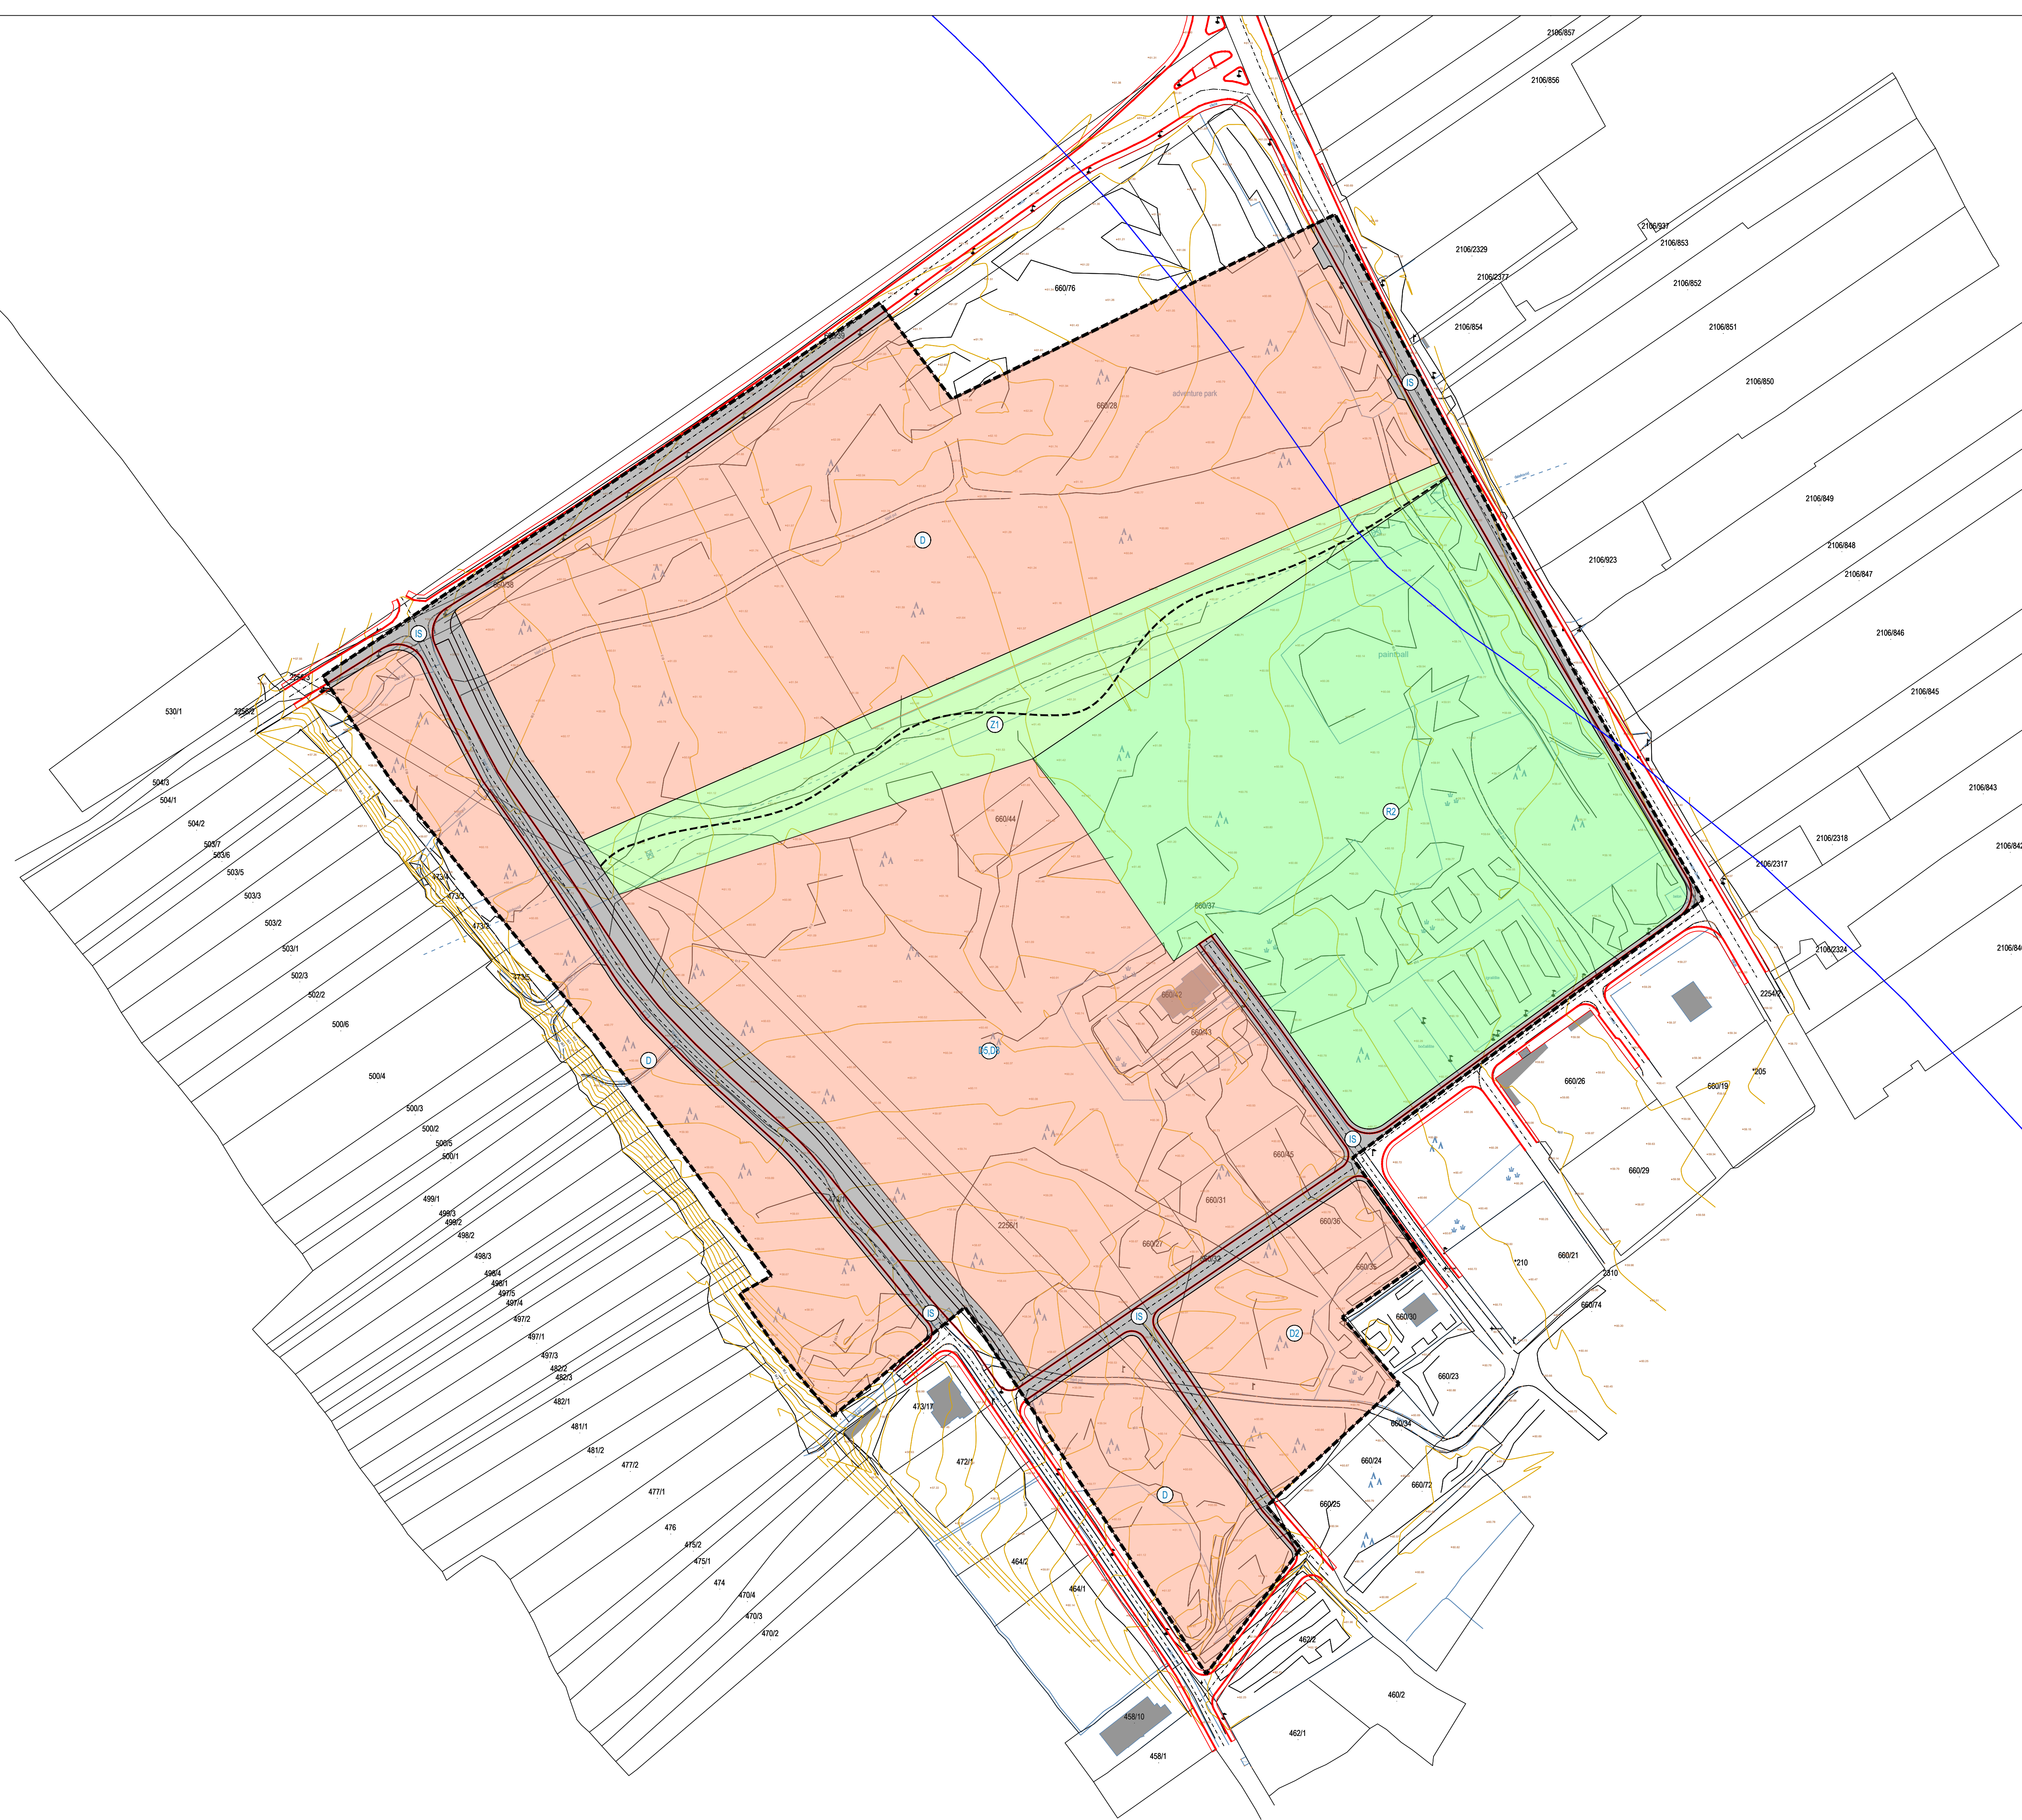

ZADARSKA ŽUPANIJA
GRAD ZADAR



Naziv prostornog plana: **URBANISTIČKI PLAN UREĐENJA**
stambene zone (Sm) zapadno od povijesne jezgre Kožino

Naziv kartografskog prikaza:
1. KORIŠTENJE I NAMJENA POVRŠINA

Broj kartografskog prikaza: **1.** Mjerilo kartografskog prikaza: **1:1 000**

Odluka o izradi prostornog plana (službeno glasilu): Službeni glasnik Grada Zadra 06/22 Odluka predstavničkog tijela o donošenju plana (službeno glasilu):

Javna rasprava (datum objave): 8.05.2024. Javni uvid održan: od: 15.04.2024. do: 15.05.2024.

Pečat tijela odgovornog za provođenje javne rasprave: Odgovorna osoba za provođenje javne rasprave: Matko Segarić, dipl. ing. grad.

Suglasnost na plan prema članku 108. Zakona o prostornom uređenju ("Narodne novine" br. 153/13, 65/17, 114/18, 39/19 i 98/19.): datum: 18.09.2025.

Pravna osoba/tijelo koje je izradilo plan: **KONUS d.o.o.**

Pečat pravne osobe/tijela koje je izradilo plan: Odgovorna osoba: Vice Tadić, dipl.ing.grad.

Odgovorni voditelj plana: Mario Svagaša, dipl.ing.arh.

Stručni tim u izradi plana:
1. Mario Svagaša, dipl.ing.arh.
2. Vice Tadić, dipl.ing.grad.
3. Petra Tadić Olivari MBA
4. Dubravka Krpina Car, dipl.ing.arh.
5. Mate Marušić, mag.ing.aedif.
6. Božidar Škara, dipl.ing.el.
7. Marko Rožak, mag.ing.el.

Pečat predstavničkog tijela: Predsjednik predstavničkog tijela: Ilica Žuvela

Istovjetnost ovog plana s izvornikom ovjerava: Pečat nadležnog tijela:

ZADARSKA ŽUPANIJA
URBANISTIČKI PLAN UREĐENJA
stambene zone (Sm)
zapadno od povijesne jezgre Kožino
2. PROMETNA, ULIČNA I KOMUNALNA
INFRASTRUKTURNA MREŽA
2.1. Plan prometnica
MJ. 1:1 000 KONAČNI PRIJEDLOG PLANA

KAZALO:

GRANICE

- GRANICA OBUHVATA PLANA
GRANICA PROSTORA OGRANIČENJA 1000m NA KOPNU

ELEMENTI KONSTRUKCIJE CESTE


- OS CESTE
OZNAKA PRESJEKA CESTE
radius
STAJALIŠTE AUTOBUSA

OSTALI ELEMENTI CESTE


- RUBNIAK
OSTALI ELEMENTI - nogostup
KOLNE POVRŠINE
BICIKLISTIČKE POVRŠINE
PJEŠAČKE POVRŠINE UNUTAR CESTOVNIH KORIDORA
ZELENE POVRŠINE UNUTAR CESTOVNIH KORIDORA
DRVORED UNUTAR CESTOVNIH KORIDORA
PJEŠAČKE POVRŠINE IZVAN CESTOVNIH KORIDORA

PROFILI
PROMETNICA


A-A
D306

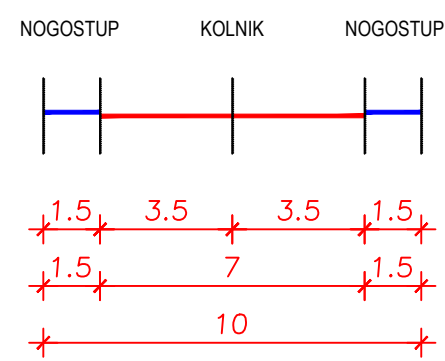


B-B

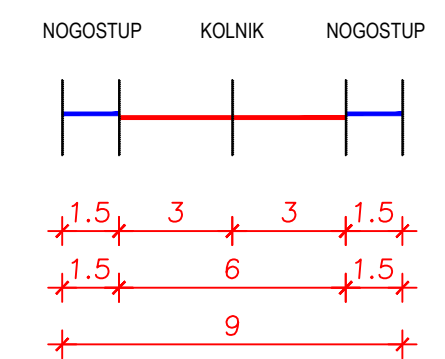

B'-B'

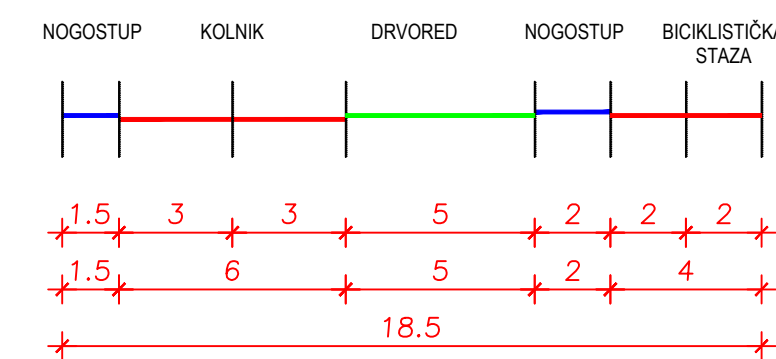

C-C

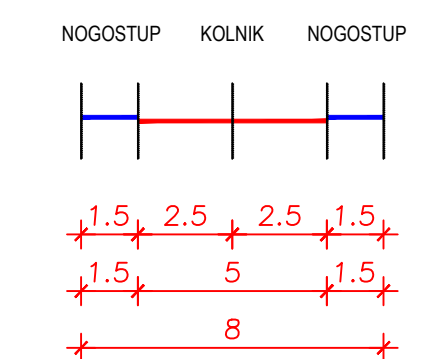

ZADARSKA ŽUPANIJA
GRAD ZADAR

Naziv prostornog plana: **URBANISTIČKI PLAN UREĐENJA**
stambene zone (Sm) zapadno od povijesne jezgre Kožino

Naziv kartografskog prikaza:
2. PROMETNA, ULIČNA I KOMUNALNA INFRASTRUKTURNA MREŽA - Plan prometnica

Broj kartografskog prikaza:	2.1.	Mjerilo kartografskog prikaza:	1:1 000
Odluka o izradi prostornog plana (službeno glasilu): Službeni glasnik Grada Zadra 06/22	Odluka predstavničkog tijela o donošenju plana (službeno glasilu):		
Javna rasprava (datum objave): 8.05.2024.	Javni uvid održan: od: 15.04.2024. do: 15.05.2024.		
Pečat tijela odgovornog za provođenje javne rasprave:	Odgovorna osoba za provođenje javne rasprave: Matko Segarić, dipl. ing. grad.		

Suglasnost na plan prema članku 108. Zakona o prostornom uređenju ("Narodne novine" br. 153/13, 65/17, 114/18, 39/19 i 98/19.):
broj suglasnosti klasa: 350-02/25-16/8 datum: 18.09.2025.

Pravna osoba/tijelo koje je izradilo plan:	KONUS d.o.o.
Pečat pravne osobe/tijela koje je izradilo plan:	Odgovorna osoba: Vice Tadić, dipl.ing.grad.

Odgovorni voditelj plana:
Mario Svaguš, dipl.ing.arh.

Stručni tim u izradi plana:
1. Mario Svaguš, dipl.ing.arh.
2. Vice Tadić, dipl.ing.grad.
3. Petra Tadić Oliveri MBA
4. Dubravka Krpina Car, dipl.ing.arh.
5. Mate Marušić, mag.ing.aedif.
6. Božidar Škara, dipl.ing.el.
7. Marko Rožak, mag.ing.el.

Pečat predstavničkog tijela:
Predsjednik predstavničkog tijela:
Ivica Žuvela

Istovjetnost ovog plana s izvornikom ovjerava:
Pečat nadležnog tijela:

ZADARSKA ŽUPANIJA
URBANISTIČKI PLAN UREĐENJA
stambene zone (Sm)
zapadno od povijesne jezgre Kožino
2. PROMETNA, ULIČNA I KOMUNALNA
INFRASTRUKTURNA MREŽA
2.2. Komunalna mreža

MJ. 1:1 000 KONAČNI PRIJEDLOG PLANA

KAZALO:

GRANICE

- GRANICA OBUHVATA PLANA
GRANICA PROSTORA OGRANIČENJA 1000m NA KOPNU

VODOOPSKRBA

- POSTOJEĆI MAGISTRALNI CJEVOVOD
POSTOJEĆA VODOVODNA MREŽA
PLANIRANA VODOVODNA MREŽA
POSTOJEĆI VODOVOD KOJI SE UKIDA
DN61 OPIS

ODVODNJA OTPADNIH VODA

- PLANIRANA ODVODNJA OTPADNIH VODA (iz projekta aglomeracije - gravitacijski kolektor)
PLANIRANA ODVODNJA (iz projekta aglomeracije - tlačni kolektor)
SMJER ODVODNJE OTPADNIH VODA
DN62 OPIS OTPADNIH VODA
REVIZIONO OKNO OTPADNIH VODA

ODVODNJA OBORINSKIH VODA

- PLANIRANA OBORINSKA ODVODNJA
SMJER OBORINSKE ODVODNJE
DN63 OPIS OBORINSKE ODVODNJE
REVIZIONO OKNO OBORINSKE ODVODNJE

ZADARSKA ŽUPANIJA
GRAD ZADAR

Naziv prostornog plana: URBANISTIČKI PLAN UREĐENJA
stambene zone (Sm) zapadno od povijesne jezgre Kožino

Naziv kartografskog prikaza:
2. PROMETNA, ULIČNA I KOMUNALNA INFRASTRUKTURNA MREŽA -Komunalna mreža

Broj kartografskog prikaza: 2.2. Mjerilo kartografskog prikaza: 1:1 000

Odluka o izradi prostornog plana (službeno glasilu): Službeni glasnik Grada Zadra 06/22 Odluka predstavničkog tijela o donošenju plana (službeno glasilu):

Javna rasprava (datum objave): 8.05.2024. Javni uvid održan: od: 15.04.2024. do: 15.05.2024.

Pečat tijela odgovornog za provođenje javne rasprave: Odgovorna osoba za provođenje javne rasprave: Matko Segarić, dipl. ing. grad.

Suglasnost na plan prema članku 108. Zakona o prostornom uređenju ("Narodne novine" br. 153/13, 65/17, 114/18, 39/19 i 98/19.): datum: 18.09.2025.

Pravna osoba/tijelo koje je izradilo plan: KONUS d.o.o.

Pečat pravne osobe/tijela koje je izradilo plan: Odgovorna osoba: Vice Tadić, dipl.ing.grad.

Odgovorni voditelj plana: Mario Svaguš, dipl.ing.arh.

Stručni tim u izradi plana:
1. Mario Svaguš, dipl.ing.arh.
2. Vice Tadić, dipl.ing.grad.
3. Petra Tadić Olivari MBA
4. Dubravka Krpina Čar, dipl.ing.arh.
5. Mate Marušić, mag.ing.aedif.
6. Božidar Škara, dipl.ing.el.
7. Marko Rožak, mag.ing.el.

Pečat predstavničkog tijela: Predsjednik predstavničkog tijela: Ivice Žuvela

Istovjetnost ovog plana s izvornikom ovjerava: Pečat nadležnog tijela:

Izmještena trasa vodovoda

ZADARSKA ŽUPANIJA

URBANISTIČKI PLAN UREĐENJA

stambene zone (Sm)

zapadno od povijesne jezgre Kožino

2. PROMETNA, ULIČNA I KOMUNALNA

INFRASTRUKTURNA MREŽA

2.3.1. Elektroopskrbna i plinoopskrbna mreža

MJ. 1:1 000

KONAČNI PRIJEDLOG PLANA

KAZALO:

GRANICE

- GRANICA OBUHVATA PLANA
- GRANICA PROSTORA OGRANIČENJA 1000m NA KOPNU

ELEKTROENERGETIKA

- TS

POSTOJEĆA TRAFOSTANICA TS 20/0,4 kV
- TS

PLANIRANA TRAFOSTANICA TS 20/0,4 kV
- TRASA SN INSTALACIJA 35kV - POSTOJEĆE
- TRASA SN INSTALACIJA 20kV - POSTOJEĆE
- TRASA SN INSTALACIJA 20kV - PLANIRANO
- TRASA NN INSTALACIJA 0,4kV - POSTOJEĆE
- TRASA NN INSTALACIJA 0,4kV - DEMONTAŽA
- TRASA NN INSTALACIJA 0,4kV - PLANIRANO
- TRASA INSTALACIJE JAVNE RASVJETE - POSTOJEĆE
- TRASA INSTALACIJE JAVNE RASVJETE - DEMONTAŽA
- TRASA INSTALACIJE JAVNE RASVJETE - PLANIRANO
- 20kV

OPIS

PLINOOPSKRBA

- plinovod - viša razina
- plinovod - niža razina
- RS

PLANIRANA PLINSKA REDUKCIJSKA STANICA

ZADARSKA ŽUPANIJA

GRAD ZADAR

Naziv prostornog plana: URBANISTIČKI PLAN UREĐENJA stambene zone (Sm) zapadno od povijesne jezgre Kožino	
Naziv kartografskog prikaza: 2. PROMETNA, ULIČNA I KOMUNALNA INFRASTRUKTURNA MREŽA - Elektroopskrbna i plinoopskrbna mreža	
Broj kartografskog prikaza: 2.3.1.	Mjerilo kartografskog prikaza: 1:1 000
Odluka o izradi prostornog plana (službeno glasillo): Službeni glasnik Grada Zadra 06/22	Odluka predstavničkog tijela o donošenju plana (službeno glasillo):
Javna rasprava (datum objave): 8.05.2024.	Javni uvid održan: od: 15.04.2024. do: 15.05.2024.
Pečat tijela odgovornog za provođenje javne rasprave:	Odgovorna osoba za provođenje javne rasprave: Matko Segarić, dipl. ing. grad.
Suglasnost na plan prema članku 108. Zakona o prostornom uređenju ("Narodne novine" br. 153/13, 65/17, 114/18, 39/19 i 98/19.): broj suglasnosti klasa: 350-02/25-16/8 datum: 18.09.2025.	
Pravna osoba/tijelo koje je izradilo plan: KONUS d.o.o.	
Pečat pravne osobe/tijela koje je izradilo plan:	Odgovorna osoba: Vice Tadić, dipl.ing.grad.
Odgovorni voditelj plana: Mario Svaguš, dipl.ing.arh.	
Stručni tim u izradi plana: 1. Mario Svaguš, dipl.ing.arh. 2. Vice Tadić, dipl.ing.grad. 3. Petra Tadić Olivari MBA 4. Dubravka Krpina Čar, dipl.ing.arh. 5. Mate Marušić, mag.ing.aedif. 6. Božidar Škara, dipl.ing.el. 9. Marko Rožak, mag.ing.el.	
Pečat predstavničkog tijela:	Predsjednik predstavničkog tijela: Ivica Žuvela
Istovjetnost ovog plana s izvornikom ovjerava:	Pečat nadležnog tijela:

ZADARSKA ŽUPANIJA

URBANISTIČKI PLAN UREĐENJA

stambene zone (Sm)

zapadno od povijesne jezgre Kožino

2. PROMETNA, ULIČNA I KOMUNALNA

INFRASTRUKTURNA MREŽA

2.3.2. Telekomunikacijska mreža

MJ. 1:1 000

KONAČNI PRIJEDLOG PLANA

KAZALO:

GRANICE

GRANICA OBUHVATA PLANA

—

GRANICA PROSTORA OGRANIČENJA 1000m NA KOPNU

TELEKOMUNIKACIJE

TRASA MAGISTRALNE TK INSTALACIJE - POSTOJEĆE

—

TRASA PODZEMNE TK INSTALACIJE - POSTOJEĆE

TRASA PODZEMNE TK INSTALACIJE - NOVOPROJEKTIRANO

—

TRASA NADZEMNE TK INSTALACIJE - POSTOJEĆE

TRASA NADZEMNE TK INSTALACIJE - DEMONTAŽA



ZADARSKA ŽUPANIJA GRAD ZADAR		
Naziv prostornog plana: URBANISTIČKI PLAN UREĐENJA stambene zone (Sm) zapadno od povijesne jezgre Kožino		
Naziv kartografskog prikaza: 2 PROMETNA, ULIČNA I KOMUNALNA INFRASTRUKTURNA MREŽA - Telekomunikacijska mreža		
Broj kartografskog prikaza:	2.3.2.	Mjerilo kartografskog prikaza: 1:1 000
Odluka o izradi prostornog plana (službeno glasilo): Službeni glasnik Grada Zadra 06/22		Odluka predstavničkog tijela o donošenju plana (službeno glasilo):
Javna rasprava (datum objave): 8.05.2024.		Javni uvid održan: od: 15.04.2024. do: 15.05.2024.
Pečat tijela odgovornog za provođenje javne rasprave:		Odgovorna osoba za provođenje javne rasprave: Matko Segarić, dipl. ing. grad.
Suglasnost na plan prema članku 108. Zakona o prostornom uređenju ("Narodne novine" br. 153/13, 65/17, 114/18, 39/19 i 98/19.): broj suglasnosti klasa: 350-02/25-16/8 datum: 18.09.2025.		
Pravna osoba/tijelo koje je izradilo plan: KONUS d.o.o.		
Pečat pravne osobe/tijela koje je izradilo plan:		Odgovorna osoba: Vice Tadić, dipl.ing.grad.
Odgovorni voditelj plana: Mario Svaguša, dipl.ing.arh.		
Stručni tim u izradi plana: 1. Mario Svaguša, dipl.ing.arh. 2. Vice Tadić, dipl.ing.grad. 3. Petra Tadić Olivari MBA 4. Dubravka Krpina Čar, dipl.ing.arh. 5. Mate Marušić, mag.ing.aedif. 6. Božidar Škara, dipl.ing.el. 9. Marko Ročak, mag.ing.el.		
Pečat predstavničkog tijela:		Predsjednik predstavničkog tijela: Ivica Žuvela
Istovjetnost ovog plana s izvornikom ovjerava:		Pečat nadležnog tijela:

KAZALO:

GRANICE

GRANICA OBUHVATA PLANA

— GRANICA PROST

KORIŠTENJA

PODRČJA POSEBNIH OGRANIČENJA U KORIŠTENJU

TLO

 PODRUČJE NAJVEĆEG INTEZITETA POTRESA potresa (VII i viši stupanj MCS ljestvice)

VODE

IV. VODOZAŠTITNO PODRUČJE (IV. ZONA)

PODRUČJA PRIMJENE POSEBNIH MJERA UREĐENJA I ZAŠTITE

UREĐENJE ZEMLJIŠTA

ZELENILO - srednje i visoko raslinje

UVJETI ZAŠTITE LJUD

 GLAVNI PRAVCI EVAKUACIJE

EVAKUACIJSKI PUTEVI

 SIRENA ZA UZBUNJIVANJE I DAVANJE PRIOPĆENJA

max. PODRUČJE ZARUŠAV.

FAŠTIAN KORIDORI


ZAŠTITNI KORIDOR DRŽAVNE

ZAŠTITNI KORIDOR NERAZVR

10kV ZAŠTITNI KORIDOR DALEKOVODA

ZAŠTITNI KORIDOR VODOVODA-magistrala

 ZAŠTITNI KORIDOR plinovoda

ZADARSKA ŽUPANIJA
GRAD ZADAR

Naziv prostornog plana: **URBANISTIČKI PLAN UREĐENJA**
stambene zone (Sm) zapadno od povijesne jezgre Kožino

Naziv kartografskog prikaza: -Područja posebnih
3. UVJETI KORIŠTENJA, UREĐENJA I ZAŠTITE POVRŠINA ograničenja u korištenju

Broj kartografskog prikaza:	3.1.	Mjerilo kartografskog prikaza:	1:1 000
-----------------------------	-------------	--------------------------------	----------------

Odluka o izradi prostornog plana (službeno glasilo):
Službeni glasnik Grada Zagreba 06/02

Javna rasprava (datum objave): 8.05.2024.

Pečat tijela odgovornog za provođenje javne rasprave:	Odgovorna osoba za provođenje javne rasprave:
	Matko Segarić, dipl. ing. građ.

Suglasnost na plan prema članku 108. Zakona o prostornom uređenju ("Narodne novine" br. 153/13, 65/17, 114/18, 39/19 i 98/19):
broj suglasnosti klasa: 350-02/25-16/8 datum: 18.09.2025.

Pravna osoba/tijelo koje je izradilo plan: **KONUS d.o.o.**

Pečat pravne osobe/tijela koje je izradilo plan:	Odgovorna osoba: Vice Tadić, dipl.ing.građ.
--	--

Odgovorni voditelj plana:
Mario Svaguša, dipl.ing.arh.

Stručni tim u izradi plana:

1. Mario Svaguša, dipl.ing.arh.	4. Dubravka Krpina Car, dipl.ing.arh.
2. Vice Tadić, dipl.ing.grad.	5. Mate Marušić, mag.ing.aedif.
3. Petra Tadić Olivari MBA	6. Božidar Škara, dipl.ing.el.
	9. Marko Ročak, mag.ing.el.

Pečat predstavničkog tijela:	Predsjednik predstavničkog tijela: Ivica Župela
------------------------------	--

Istovjetnost ovog plana s izvornikom ovjerava:	Pečat nadležnog tijela:
--	-------------------------



ZADARSKA ŽUPANIJA
URBANISTIČKI PLAN UREĐENJA
stambene zone (Sm)
zapadno od povijesne jezgre Kožino
4. NAČIN I UVJETI GRADNJE

MJ. 1:1 000 KONAČNI PRIJEDLOG PLANA

KAZALO:

- GRANICE
- GRANICA OBUHVATA PLANA
 - GRANICA PROSTORA OGRANIČENJA 1000m NA KOPNU
- UVJETI GRADNJE
- GRANICA GRADEVNIH KASETA
 - REGULACIJSKI PRAVAC
- OZNAKA GRADIVE CJELINE
- max. koeficijent izgrađenosti - 0,4
 - max. koeficijent iskoristivosti - 0,8
 - max. visina - 9,0 m
 - max. koeficijent izgrađenosti - 0,2
 - max. visina posvjetlosti - 4,0 m
 - brzina Ozezbarna, toka 10,2
- UVJETI GRANJE
- GRANICA GRADIVOG DIJELA GRADEVNE ČESTICE
 - GRADIVI DIO GRADEVNE ČESTICE
 - GRANICA NEGRADIVOG DIJELA GRADEVNE ČESTICE
 - NEGRADIVI DIO GRADEVNE ČESTICE
 - MIN. UDALJENOST GRADEVNOG OD REGULACIJSKOG PRAVACA
 - MIN. UDALJENOST

ZADARSKA ŽUPANIJA
GRAD ZADAR

Naziv prostornog plana: **URBANISTIČKI PLAN UREĐENJA**
stambene zone (Sm) zapadno od povijesne jezgre Kožino

Naziv kartografskog prikaza:
4.NAČIN I UVJETI GRADNJE

Broj kartografskog prikaza: **4.** Mjerilo kartografskog prikaza: **1:1 000**

Odluka o izradi prostornog plana (službeno glasilo):
Službeni glasnik Grada Zadra 06/22

Javna rasprava (datum objave): 8.05.2024.
Javni uvid održan:
od: 15.04.2024.
do: 15.05.2024.

Pečat tijela odgovornog za provođenje javne rasprave:
Odgovorna osoba za provođenje javne rasprave:
Matko Segarić, dipl. ing. grad.

Suglasnost na plan prema članku 108. Zakona o prostornom uređenju ("Narodne novine" br. 153/13, 65/17, 114/18, 39/19 i 98/19.):
broj suglasnosti klasa: 350-02/25-16/8
datum: 18.09.2025.

Pravna osoba/tijelo koje je izradilo plan:
KONUS d.o.o.

Pečat pravne osobe/tijela koje je izradilo plan:
Odgovorna osoba:
Vice Tadić, dipl.ing.grad.

Odgovorni voditelj plana:
Mario Svagaša, dipl.ing.arh.

Stručni tim u izradi plana:
1. Mario Svagaša, dipl.ing.arh.
2. Vice Tadić, dipl.ing.grad.
3. Petra Tadić Olivari MBA
4. Dubravka Krpina Car, dipl.ing.arh.
5. Mate Marušić, mag.ing.aedif.
6. Božidar Škara, dipl.ing.el.
7. Marko Rožak, mag.ing.el.

Pečat predstavničkog tijela:
Predsjednik predstavničkog tijela:
Ivica Žuvela

Istovjetnost ovog plana s izvornikom ovjerava:
Pečat nadležnog tijela: